


DOORSNEDE **D**
SCHAAL 1 : 50
Blad 2

LEGENDA

- Aanbrengen 0.10m leeflaag, afwerking n.t.b.
- Aanbrengen half verharding, gralux 0/10mm
- Aanbrengen grondlichaam E1 h=0.55m
- Ontgraven 0.15m leeflaag

Opmerkingen:
-Maten in meter tenzij anders aangegeven
-Hoogtematen in meter t.o.v. NAP

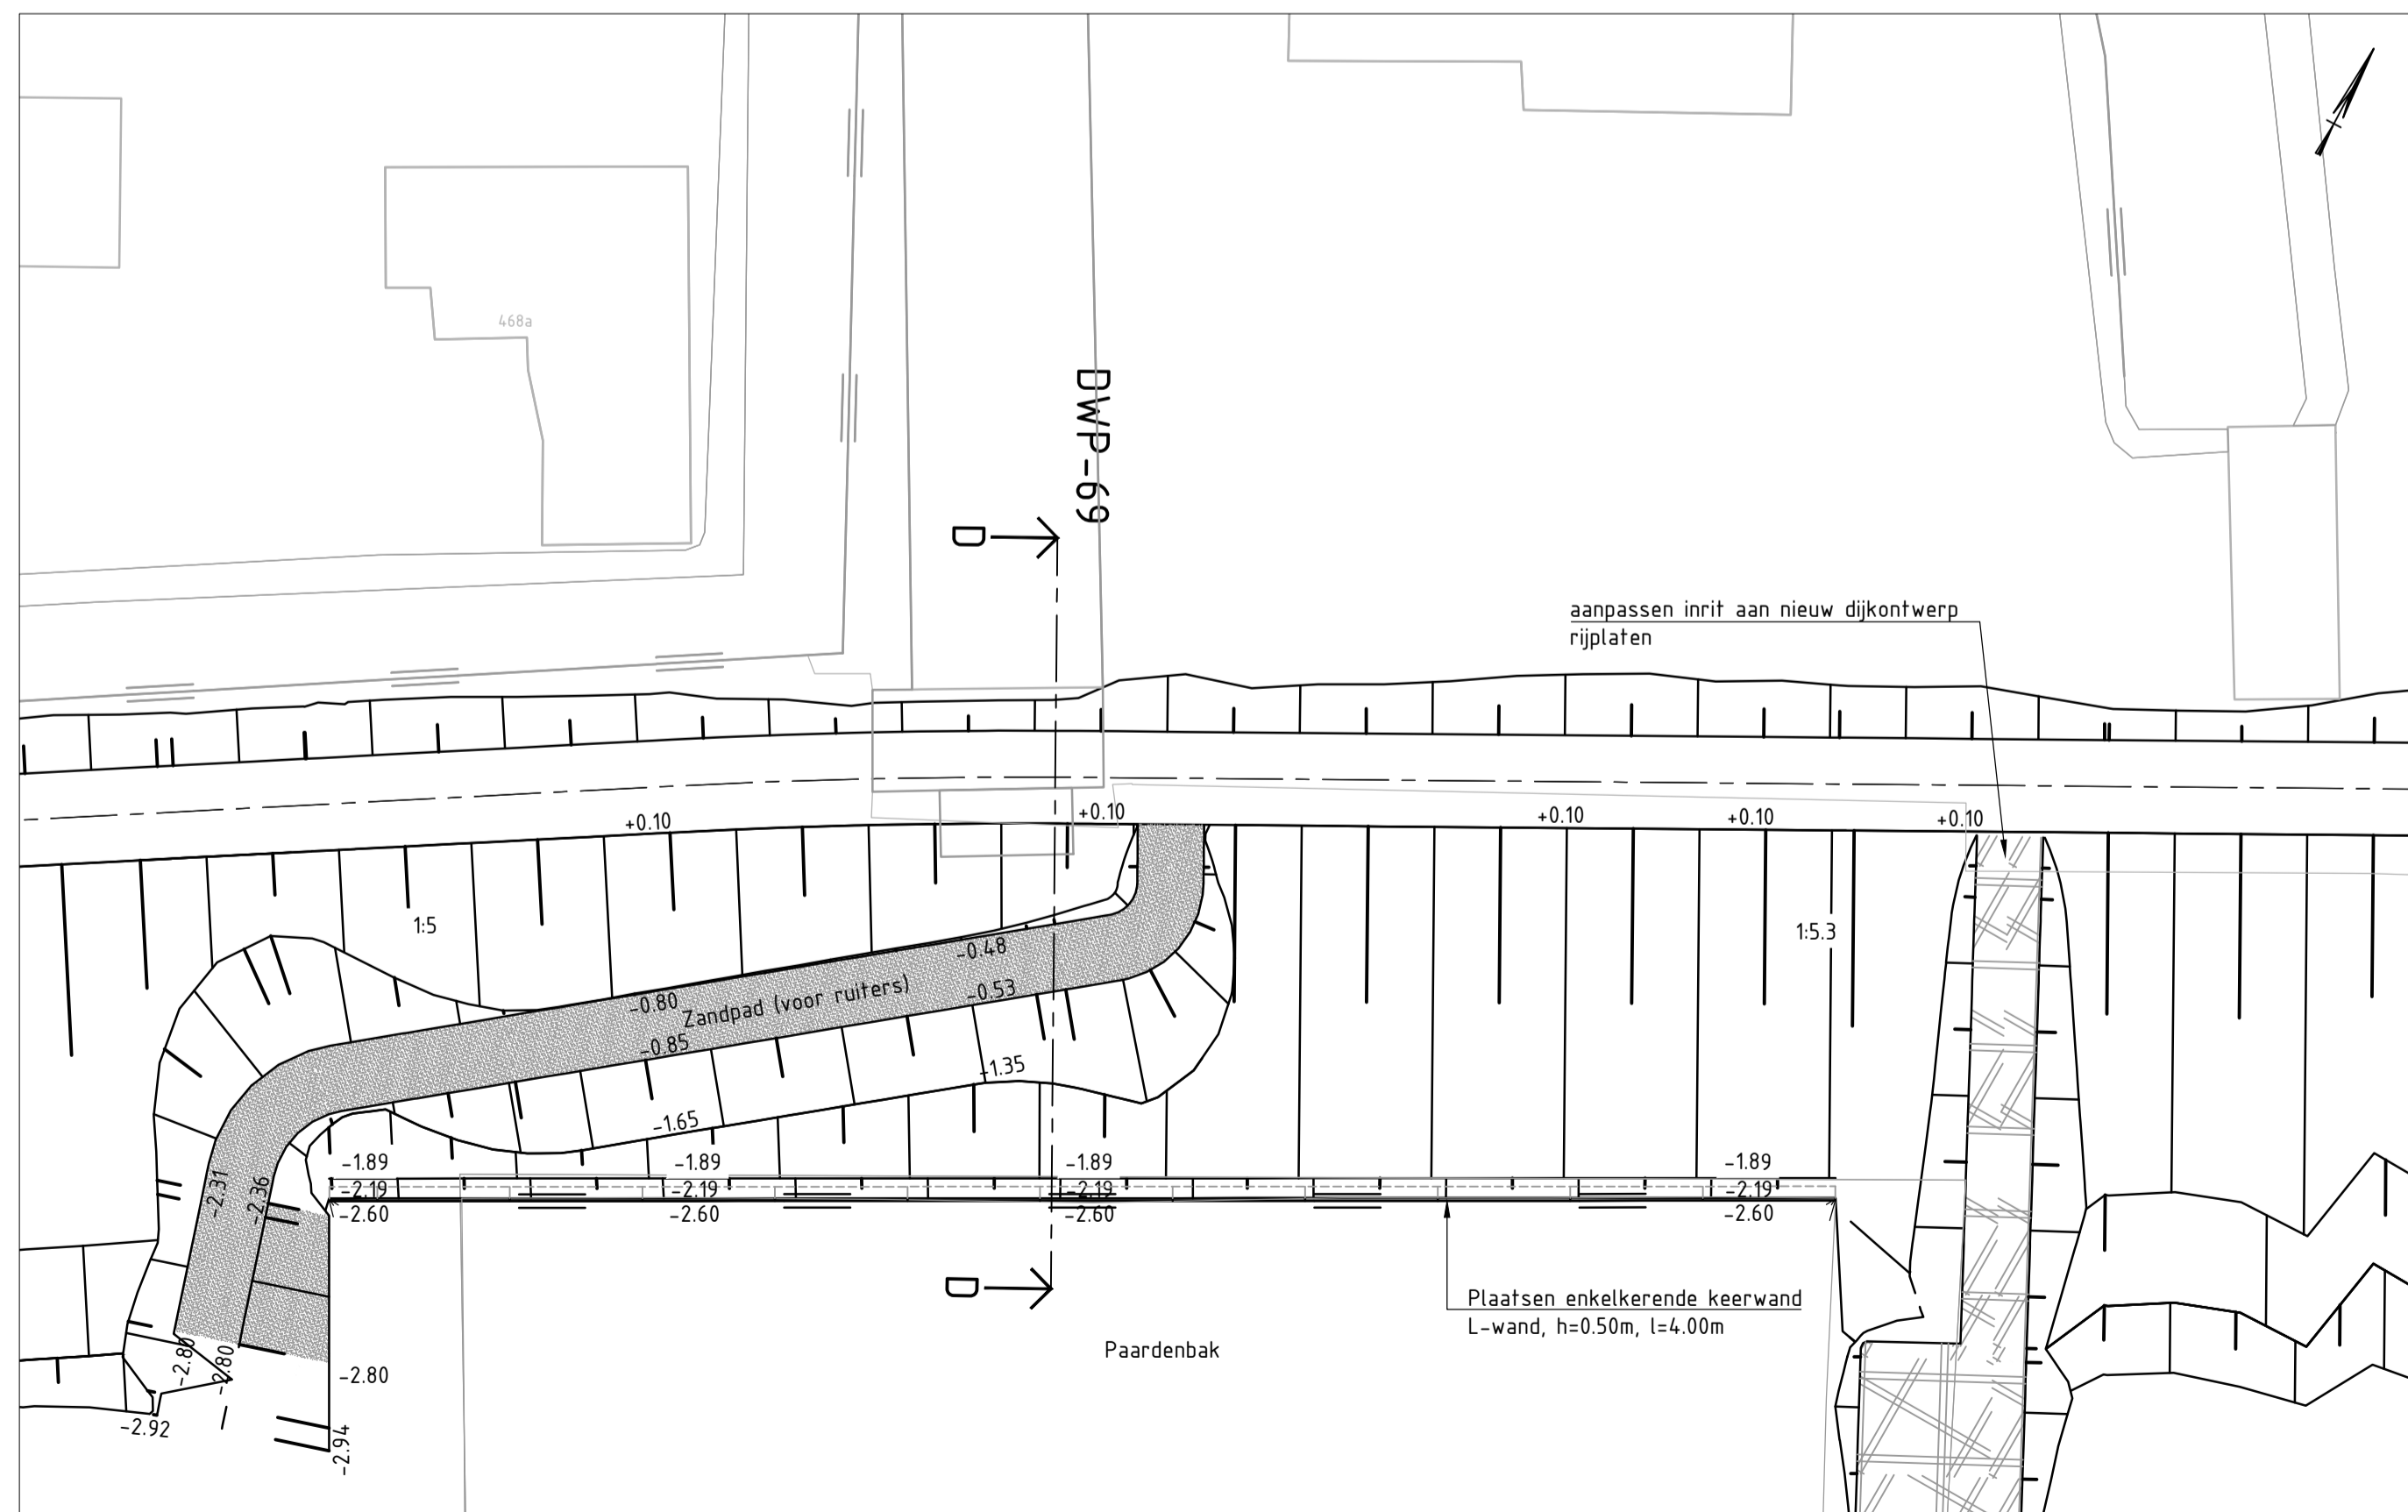

MAATWERKLOCATIE 07.1_BOVENAANZICHT
SCHAAL 1 : 200

OVERZICHT
SCHAAL 1 : 10.000



Gewijzigd	Datum	Omschrijving
E		
D		
C		
B		
A		

Fugro NL Land B.V.

Kantoor Amsterdam
020-6510800

Zekeringstraat 41A
Postbus 20655
1001 NR Amsterdam



Oprachtgever	Hoogheemraadschap van Rijnland	Status	definitief	Fase
Project	Kadeverbetering Aalsmeer	Behoort bij		
Onderwerp	Maatwerklocaties Maatwerklocatie 07.1_Paardenbak	Schaal	1:200	
		Datum	05-03-2021	
		Getekend	M. Verbruggen	
		Controle	E. Loots	
		Formaat	A1	Wijziging 0.1
		Projectnr.	1219-15814.1	
		Tekeningnr.	1219-15814.1_M_07.1	
		Bladz.	01	van 01