

- Legenda groen**
- te behouden boom
  - te verwijderen boom
- Legenda algemeen**
- huidige situatie
  - ontwerp situatie
  - vastgestelde as
  - ontwerp as
- Legenda terreinafscheiding**
- vervallen locatie
  - te behouden locatie
  - nieuwe locatie
  - hekwerk
  - afrastering
  - haag / hekwerk met haag
  - poort
- Legenda inrit constructies**
- inrit constructie (brug)
- Legenda inlaten**
- inlaat, gerealiseerd met nummer
  - localite indicatief

Zie Ruimtelijke Kwaliteitskader

### Hagen en hekwerken


Hagen		Laag	Hoog
Haagbeuk	HaHa		
Liguster	HaLi		
Veldesdoorn	HaVe		
Taxus	HaTa		

### Hekwerken

Wilgentenvlechtscherm	Hewi_l	Hewi_h
Hazelaarvlechtscherm	HeHa_l	HeHa_h
Tammekastanje vlechtscherm	HeTa_l	HeTa_h
Drents schapenhekwerk	HeDr_l	HeDr_h
Prikkeldraad	HePr	
Schapengas	HeSc	
Plankenhekwerk	HePl	
Stalen hekwerk zonder begroeiing	HeSt_zb	
Stalen hekwerk met begroeiing	HeSt_mb	

### Poorten

Boerenpoort smal	HeBo_sm	
Boerenpoort breed	HeBo_br	

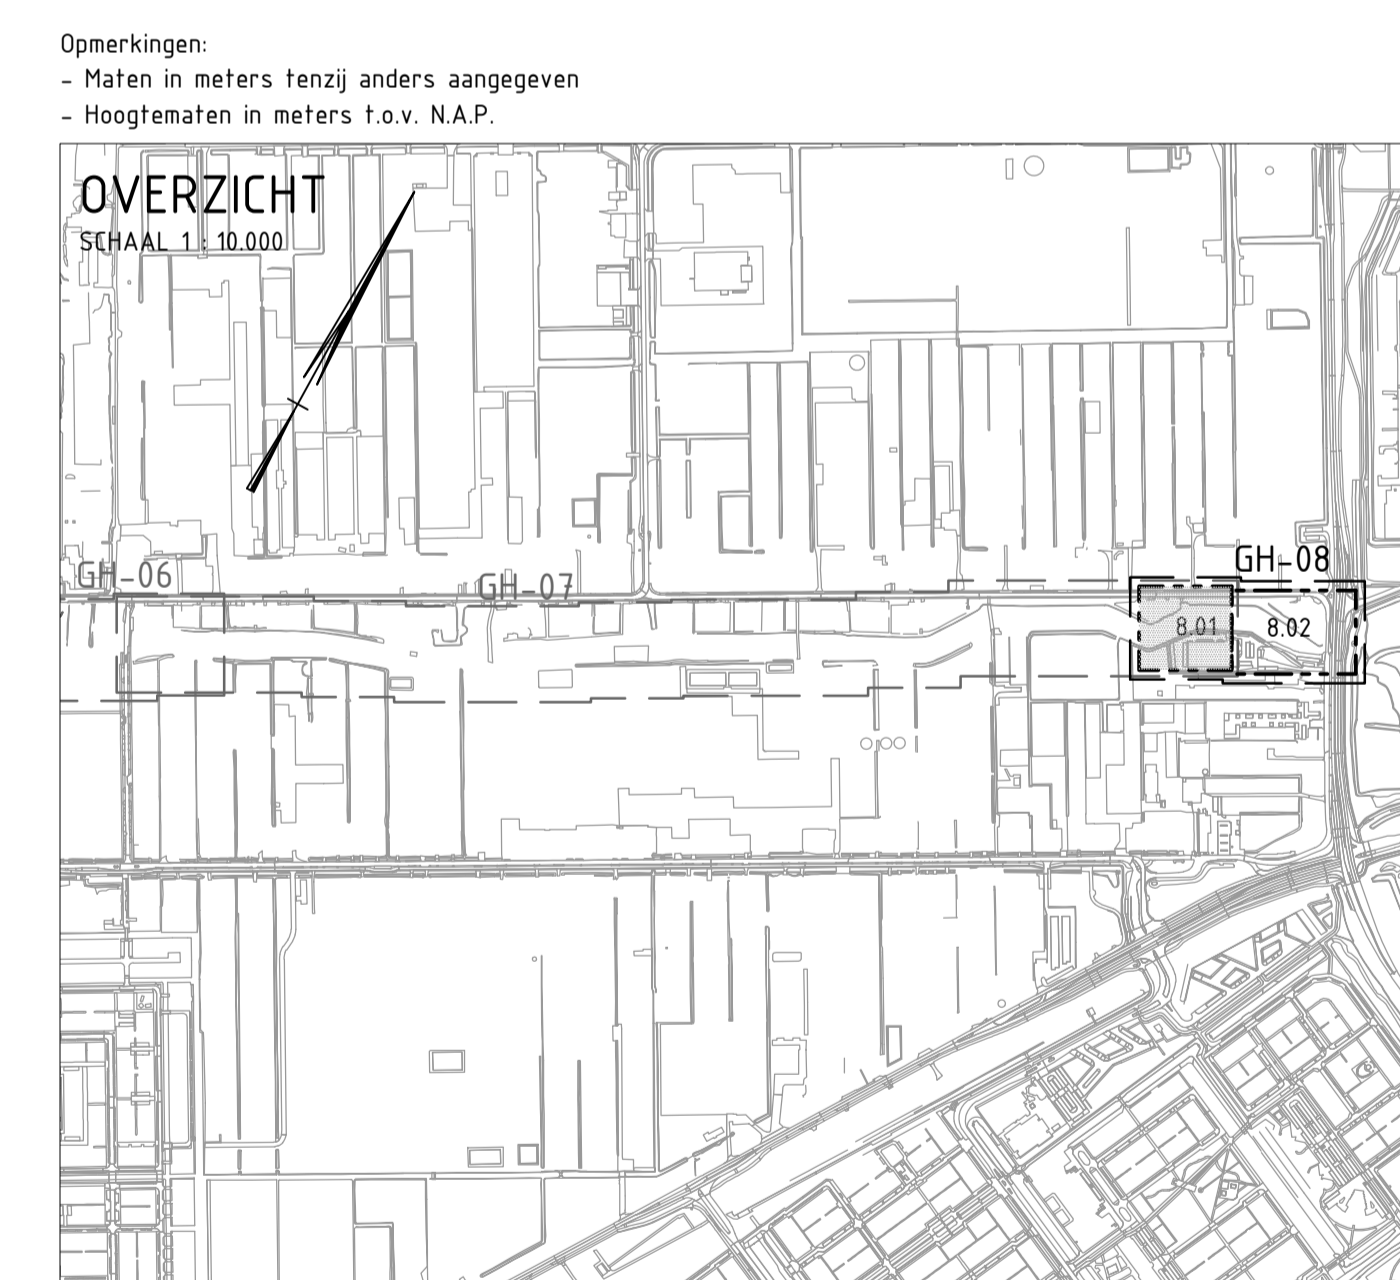

Gewijzigd	Datum	Omschrijving
E		
D		
C		
B		
A		

**Fugro NL Land B.V.**  
 Kantoor Amsterdam  
 020-6510800

Zekeringstraat 41A  
 Postbus 20655  
 1001 NR Amsterdam

Hoogheemraadschap van **Rijnland**

Opdrachtgever: **Hoogheemraadschap van Rijnland**

Project: **Kadeverbetering Aalsmeer**

Onderwerp: **Ontwerp situatie deelgebied GH-08 Bovenanzicht**

Status: definitief | Fase:  Fase

Behoort bij:  Fase

Schaal: 1:200

Datum: 05-03-2021

Getekend: m.verbruggen

Contract: Carolin Briele

Formaat: A1 | Wijziging: 0.1

Projectnr: 1219-158141

Tekeningnr: 1219-158141\_N\_GH-08

Bladz: 8.01 van 04





