


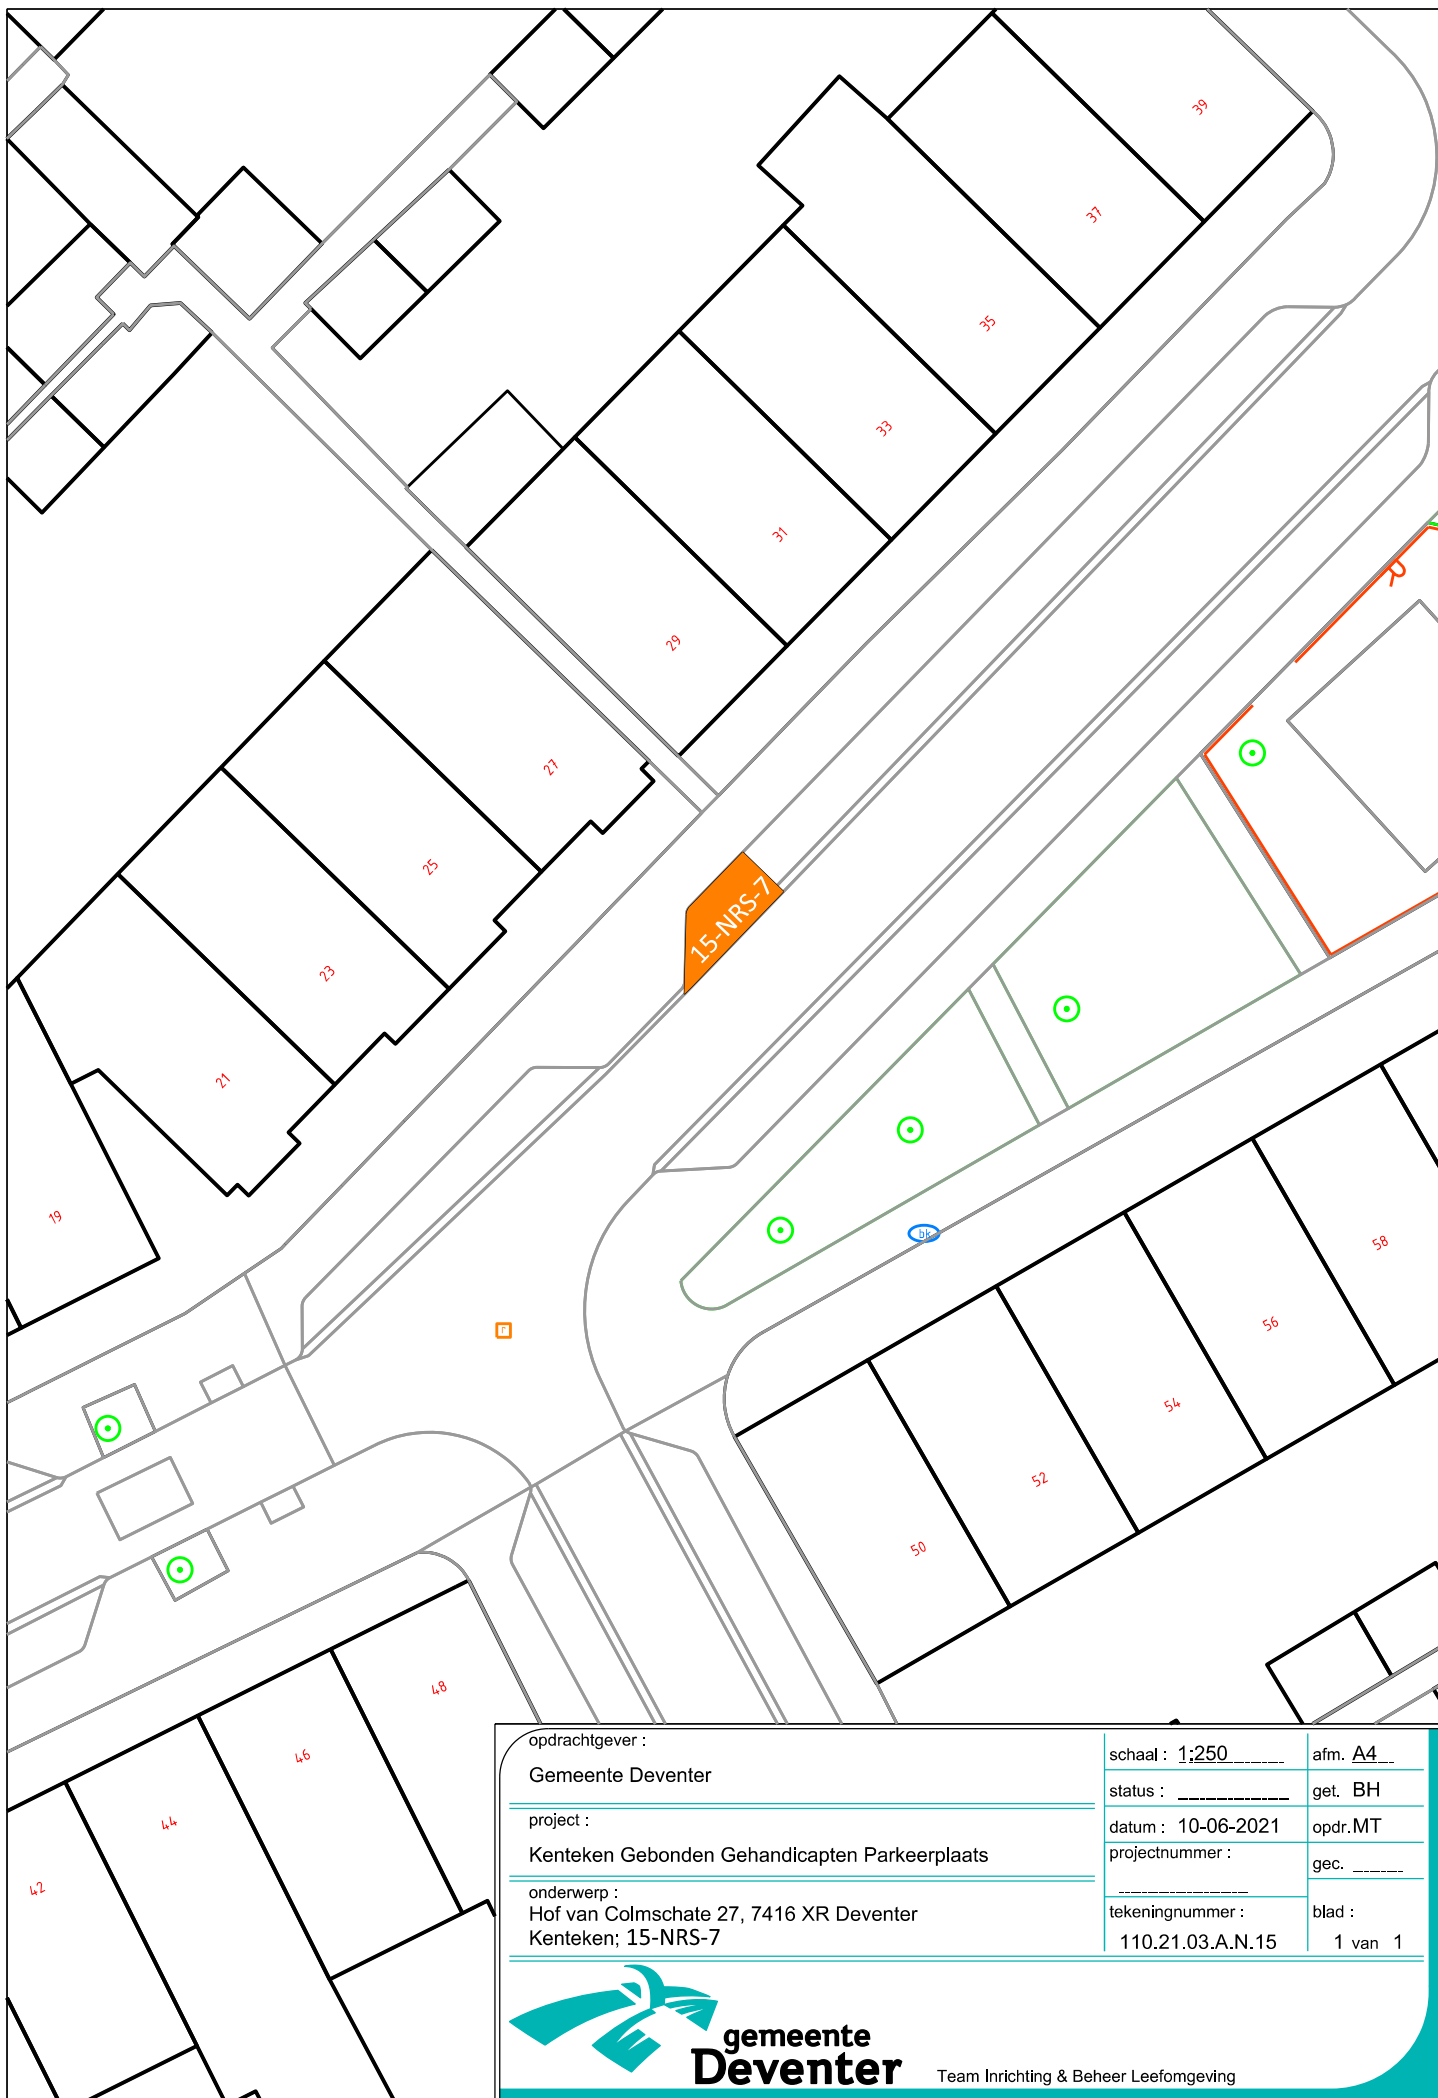

opdrachtgever :	schaal : 1:250	afm. A4
Gemeente Deventer	status :	get. BH
project :	datum : 10-06-2021	opdr. MT
Kenteken Gebonden Gehandicapten Parkeerplaats	projectnummer :	gec.
onderwerp :	tekeningnummer :	blad :
Hof van Colmschate 27, 7416 XR Deventer	110.21.03.A.N.15	1 van 1
Kenteken; 15-NRS-7		



**gemeente
Deventer**

Team Inrichting & Beheer Leefomgeving