


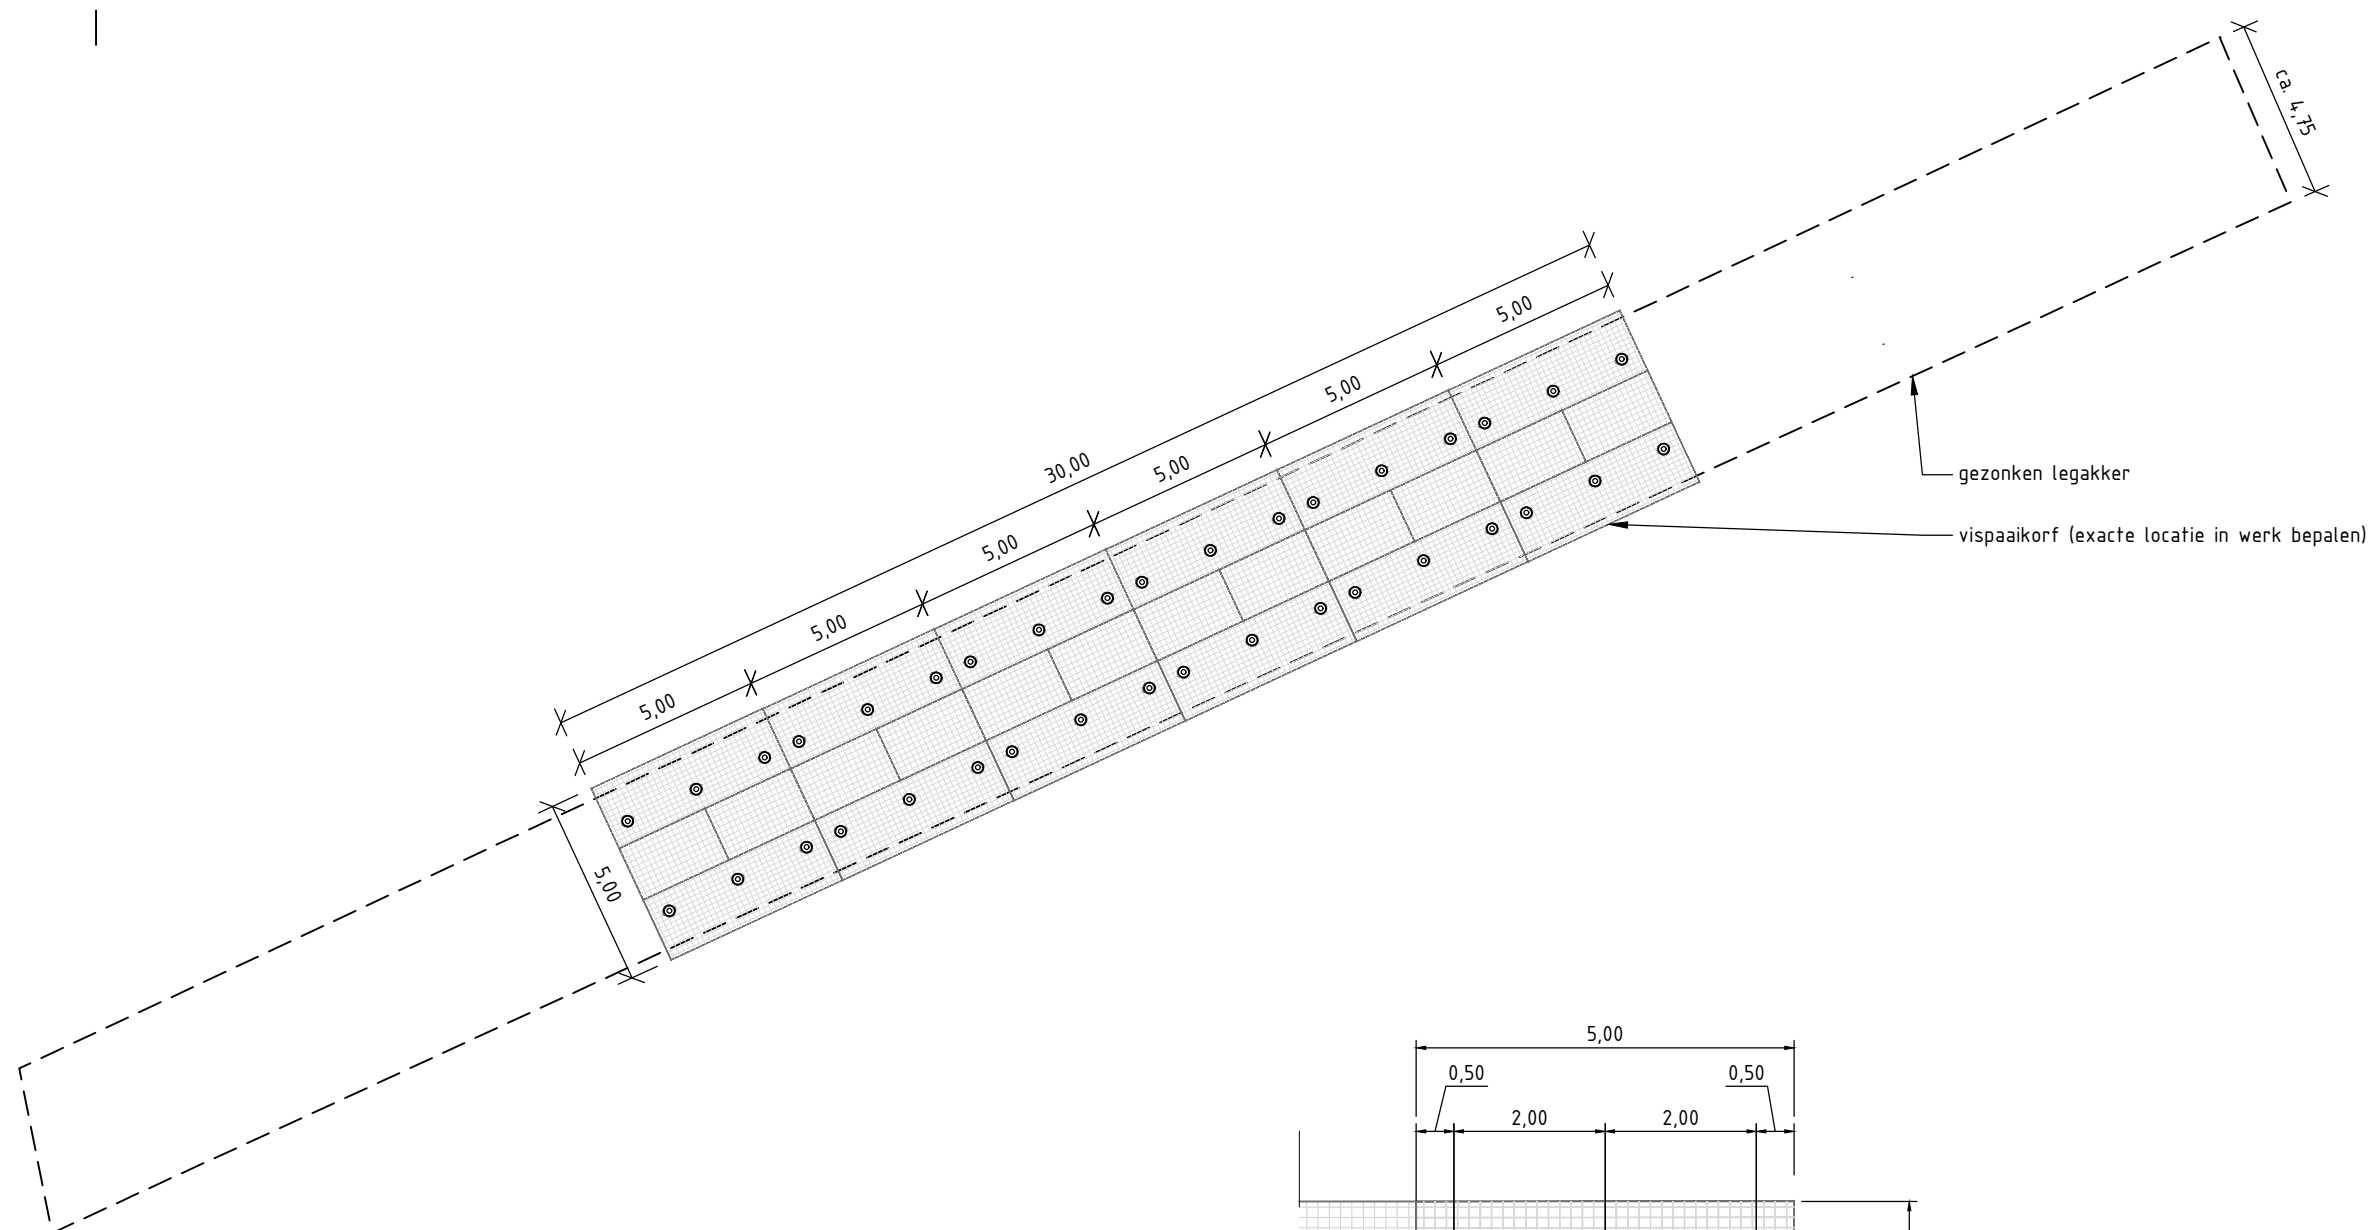


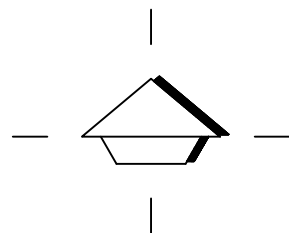


Bovenaanzicht: vispaai
gezonken legakker
schaal 1:200

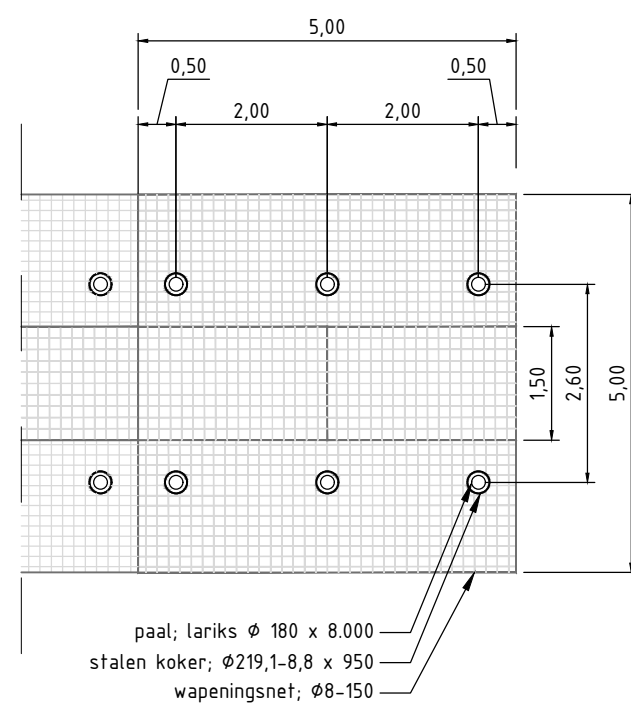

Bovenaanzicht: vispaai
schaal 1:100

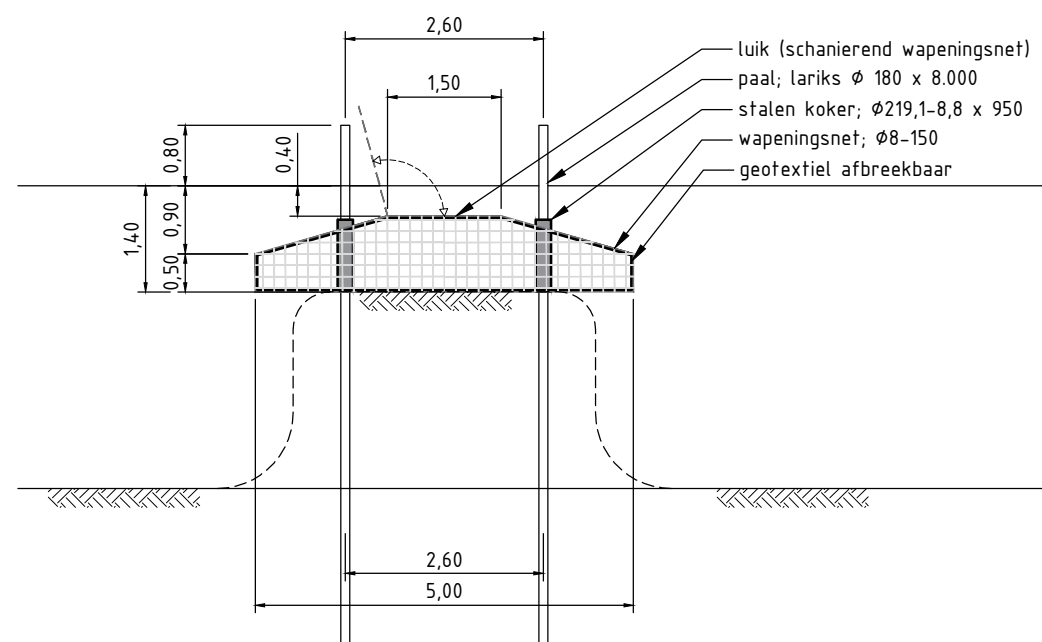

Vooraanzicht: vispaai
schaal 1:100

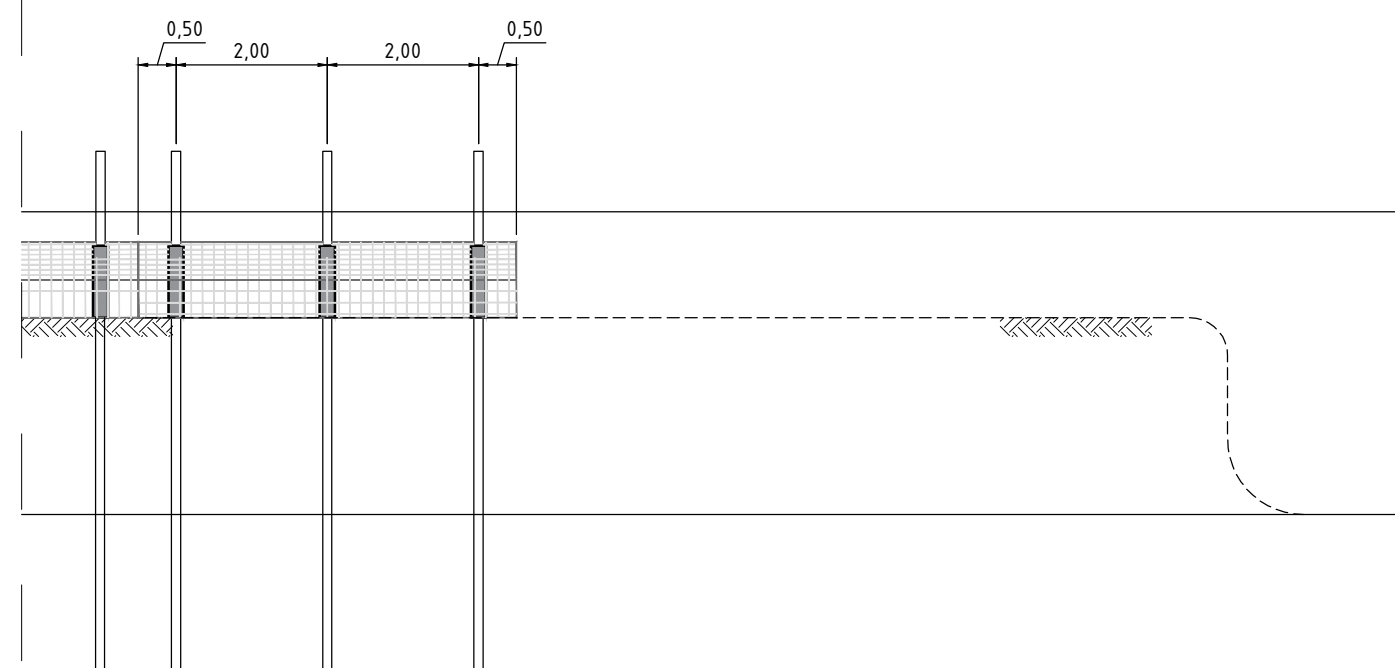

Zijaanzicht: vispaai
schaal 1:100



A	Definitief ontwerp	17-03-2021
versie	status/wijziging	datum
opdrachtgever	recreatie Midden-Nederland	
project	Legakker Vinkev. plassen	
	Vinkeveen	
	Paaiplaats	
	Situering en principe profiel	
projectcode	VINN03-2	
tekeningnummer	3002	
schaal	1:100 / 1:200	
blad	1 van 1	
formaat	A2	



De Dompelaar 1a
3454 XZ De Meern
030 - 66 66 199
info@landschappartners.nl
www.landschappartners.nl

