

LET OP!! Er moet een sleutelkuis worden geplaatst om de EV toegankelijk te houden.


De EV intern ophangen samen met 2 taps en daar de kabels op aansluiten die al zijn aangelegd door de klant.

2-verdeler bijplaatsen in de groep. (bestaande kast)

Bestaande oversteek gebruiken.

Nieuwe C3 + HDPE 25 leggen.

GOEDGEKEURD VOOR UITVOERING
CIAG
d.d.: 22-04-2021 Paraaf: B. de Roo

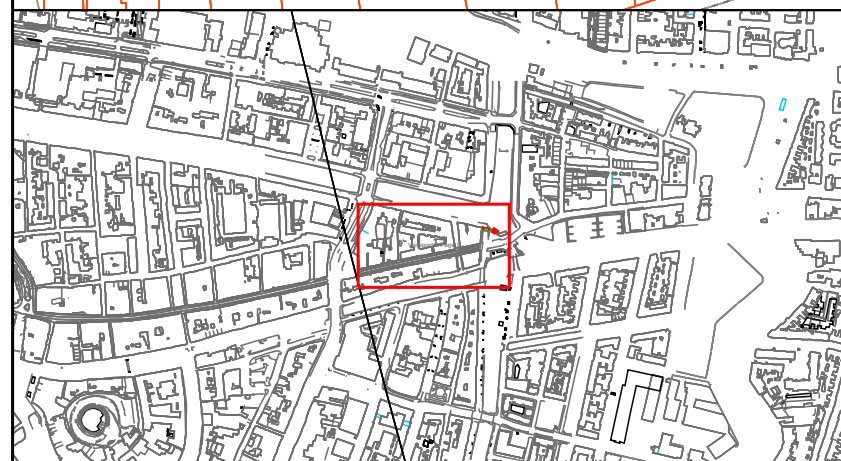

Legenda

Behuizing / Huisje(gepland)

Behuizing / Huisje(in bedrijf)

Geul(gepland)

Kabelgoot(definitief ligging onbekend)

Mantelbuis(geplaatst)

CAI [Gis]

Cai Aansluitdoos(gepland)

Glas [Gis]

Glas Hole(in bedrijf)

Title: 2012002 Klimmende Leeuwsteeg 19 Leiden

Nummer 94122-463977

LEIDEN

LEIDEN

Schaal: 1:500

User: Bdruo

ACE: CATV

Plotdatum: 21/04/2021

Size: A3

vodafone

ziggo

N