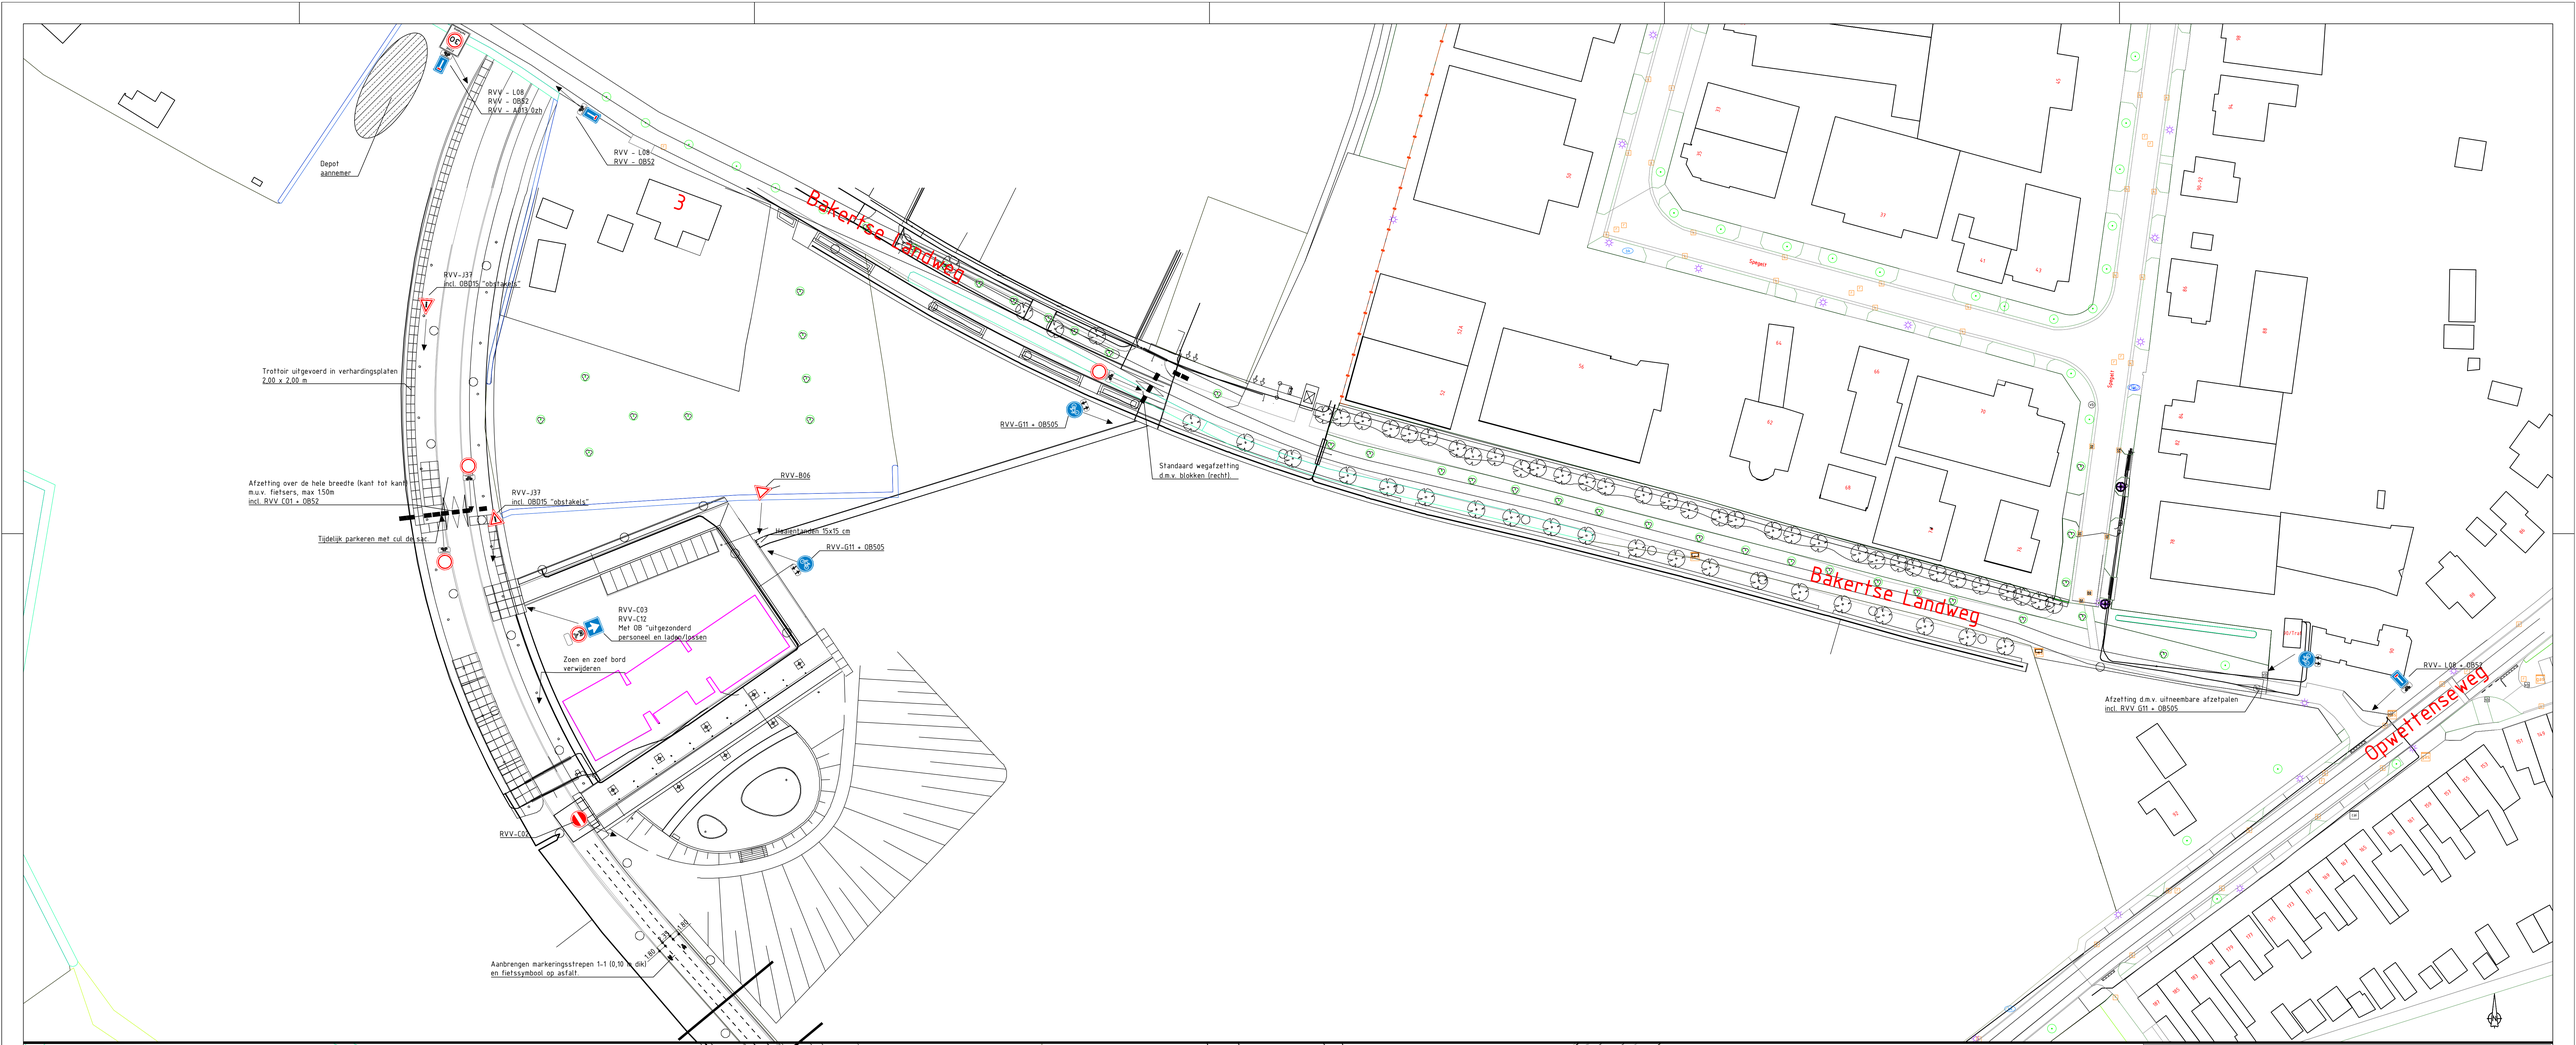

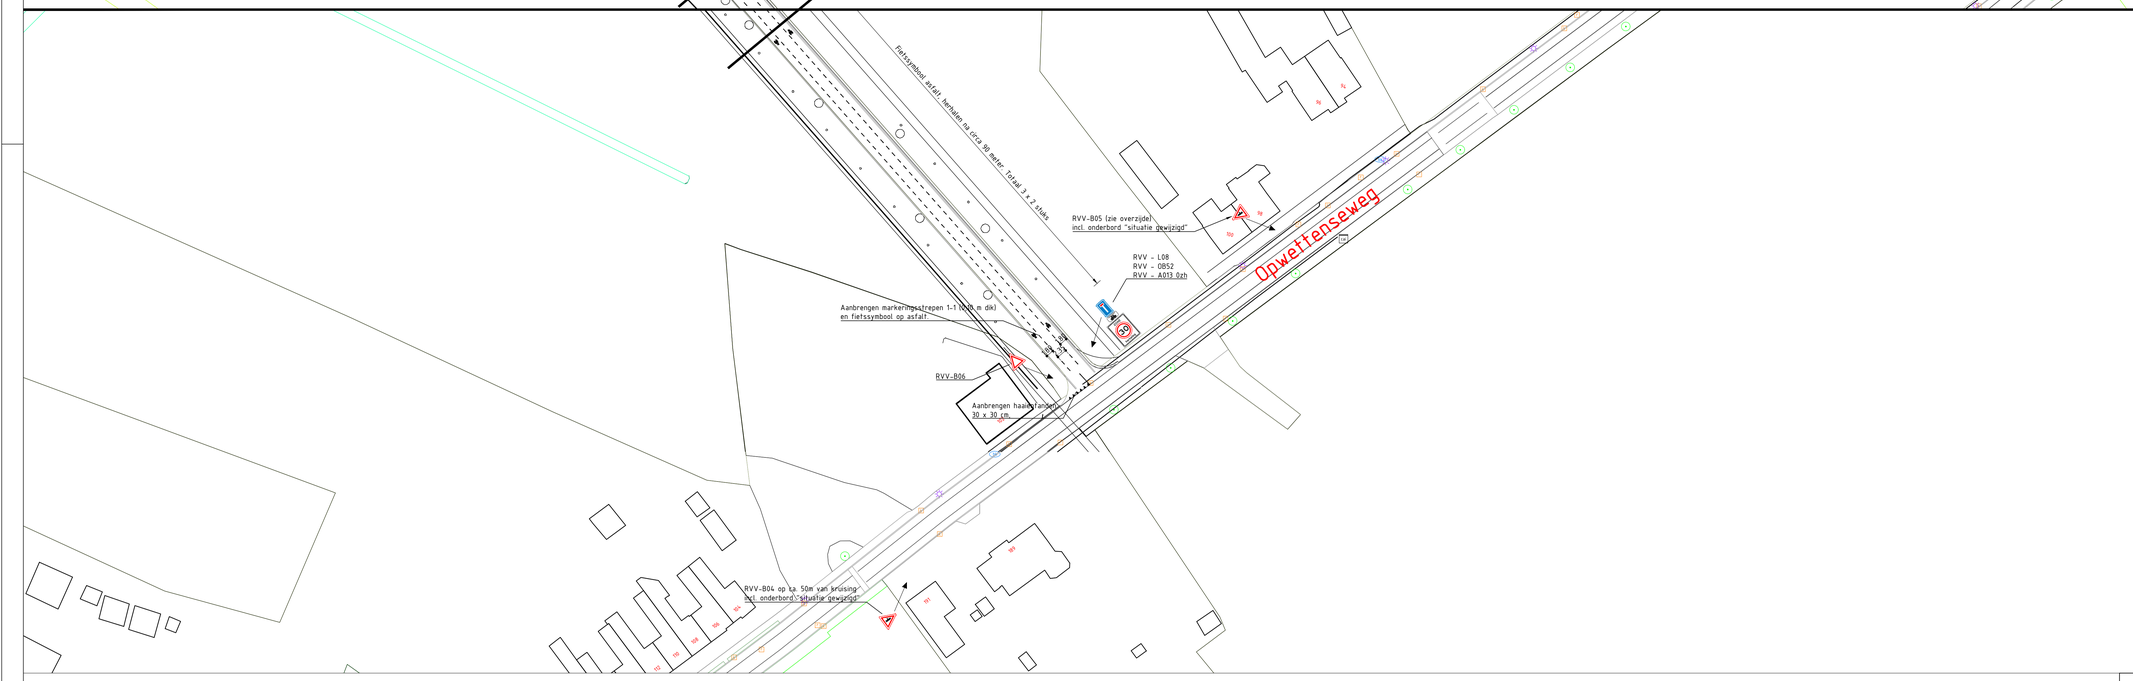

Legenda

Arcering	Omschrijving	Status
	Kernmateriaal	Nieuw

Symbool	Omschrijving	Status
	Afsluitpaal	Bestaand
	Poller	Nieuw
	Markering driehoek 30/30	Nieuw
	Markering driehoek 50/50	Nieuw
	Markering symbool fiets 1.35	Bestaand
	Verkeersbord RVV B04	Nieuw
	Verkeersbord RVV B05	Nieuw
	Verkeersbord RVV B06	Nieuw
	Verkeersbord RVV C01	Nieuw
	Verkeersbord RVV C02	Nieuw
	Verkeersbord RVV C03	Nieuw
	Verkeersbord RVV C12	Nieuw
	Verkeersbord RVV G11	Nieuw
	Verkeersbord RVV J37	Nieuw
	Verkeersbord RVV L08	Nieuw
	Verkeersbord RVV onderbord OB401	Nieuw
	Verkeersbord RVV onderbord OB505	Nieuw
	Verkeersbord RVV onderbord OB52	Nieuw
	Verkeersbord RVV A01-030-ZB	Nieuw

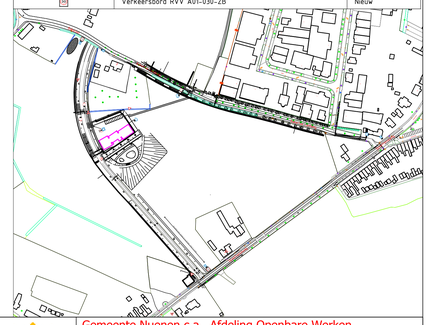

Nuenen

Gemeente Nuenen c.a., Afdeling Openbare Werken

Project: Nuenen West School 'T Mooiste Blauw

Tekening: Verkeersplan en Bebordingstekening

Project :
Opdrachtgever :
Bestandsnaam :
Tekeningnr. : 1
Formaat : A0
Schaal : 1:500

	Tekenaar	Datum
	N.G.	12-8-2020
Wijz. 1	FPE	17-8-2020
Wijz. 2	N.G.	28-9-2020
Wijz. 3	N.G.	4-11-2020

Aan deze uitgave mogen geen rechten worden ontleend