




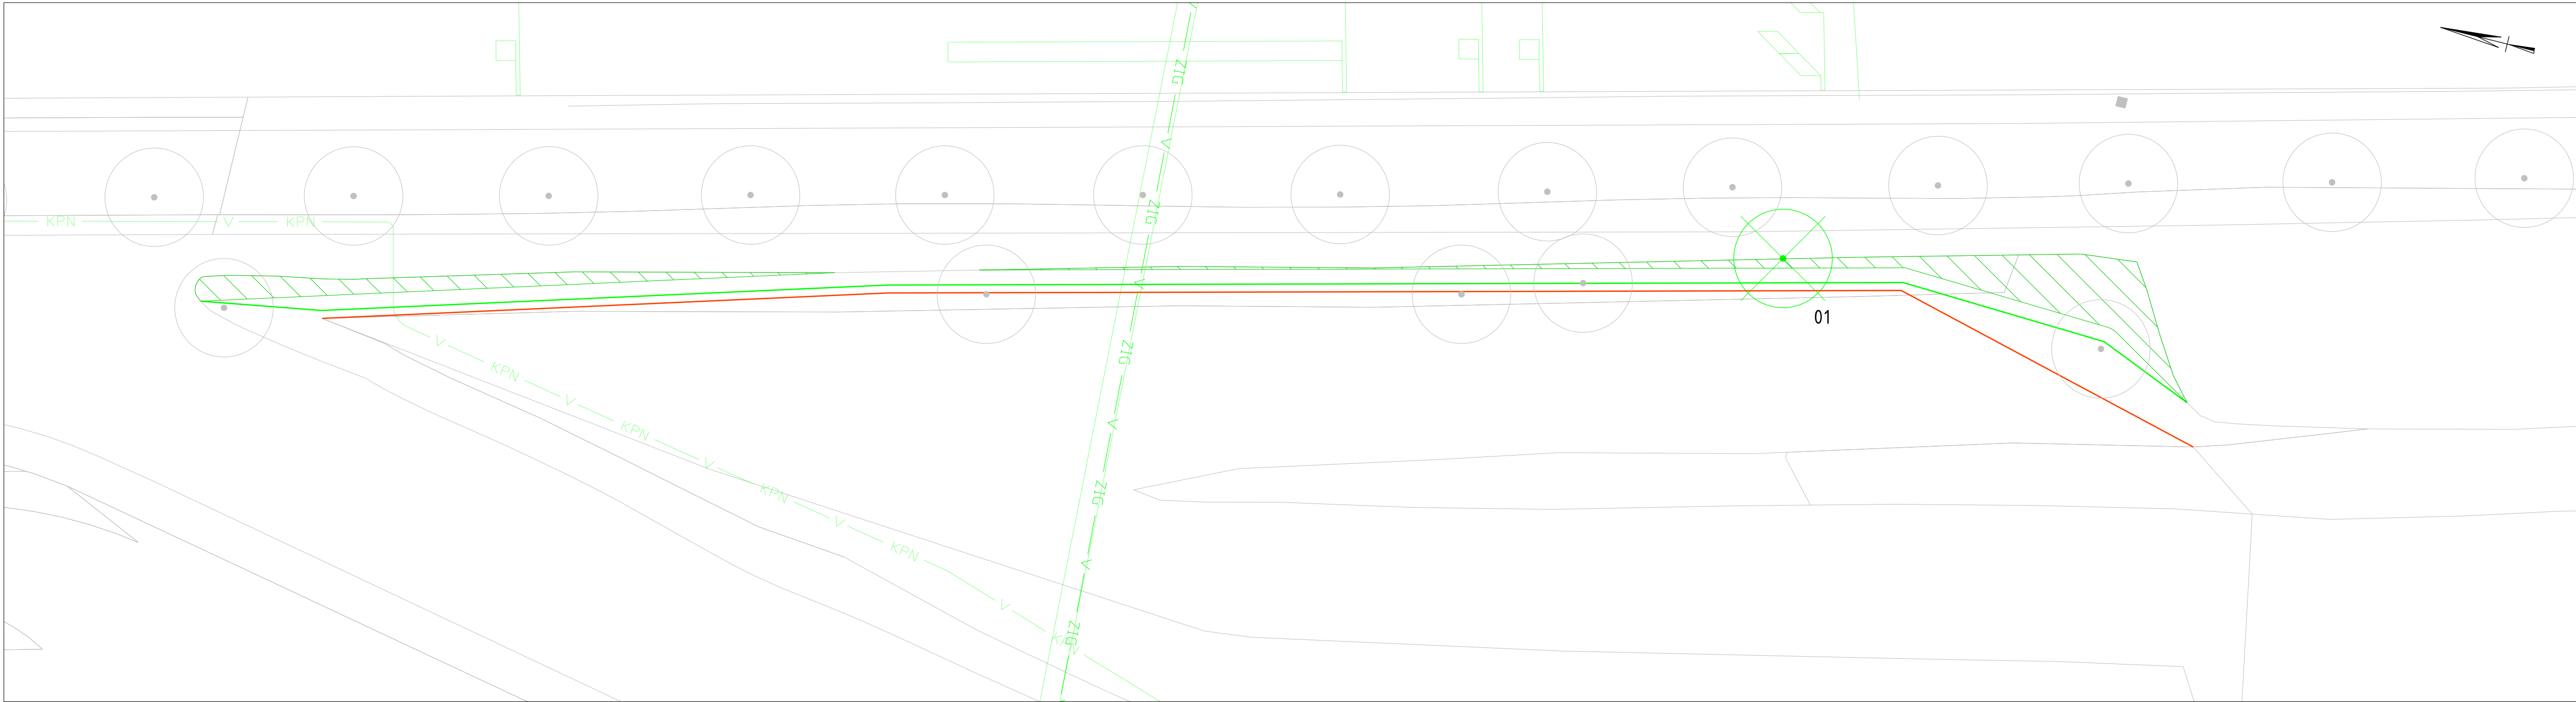

Opbreektekening
SCHAAL 1 : 200

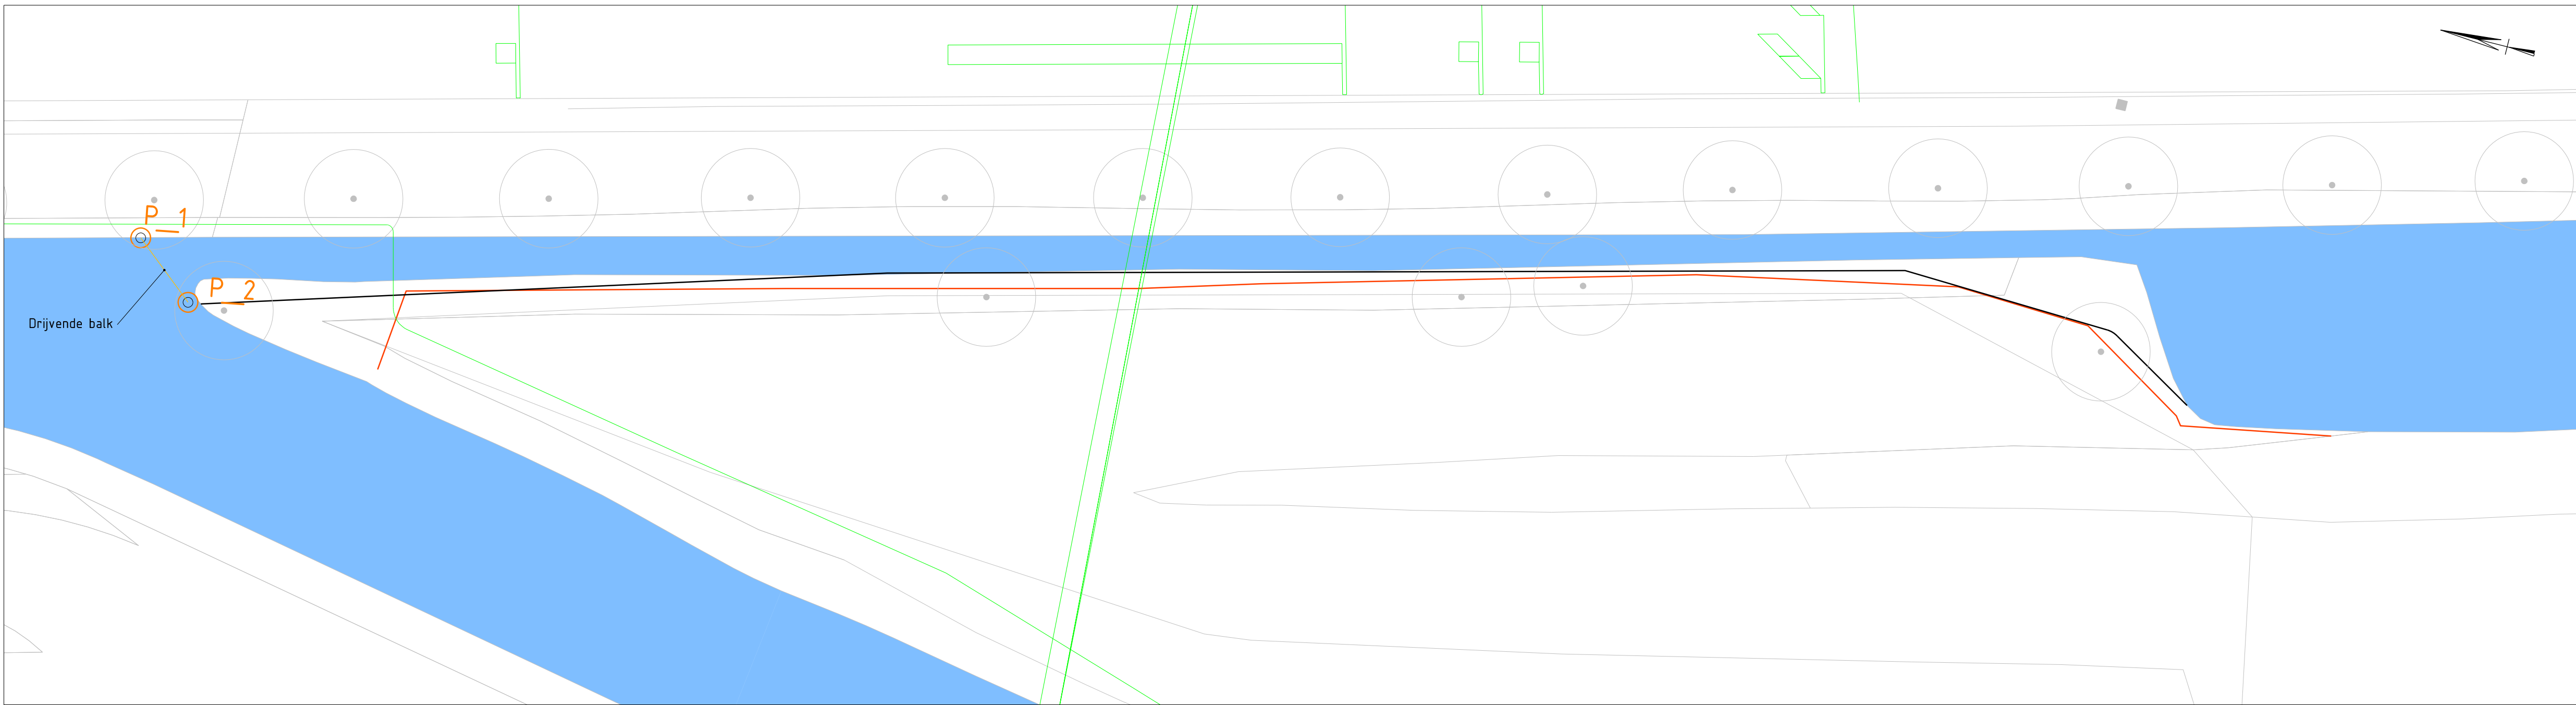

Aanlegtekening; Uitbaggeren en plaatsen drijvende balk
SCHAAL 1 : 200

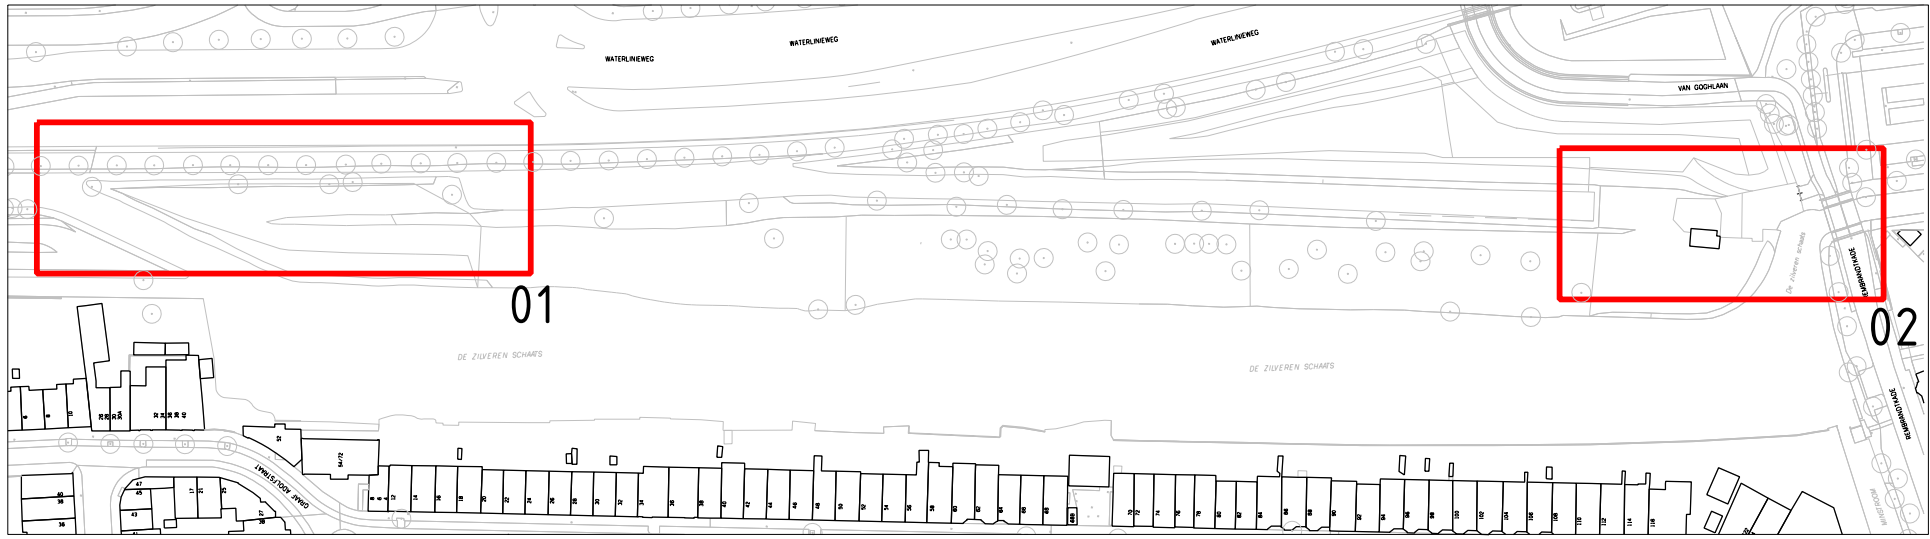

LEGENDA

Maten in m. tenzij anders aangegeven
Hoogtematen in m. tov N.A.P.

- Algemeen**
- Werkgrens
 - Topografie
 - Bebouwing
 - Bodemmonster locatie
 - Boom, wortelprojectie 3,0m
- Verwijderen Materialen**
- Hekwerk tijdelijk verwijderen
 - Ontgravingsvlak
 - Uitbaggeren en verdiepen
 - Te verwijderen boom
 - Te verplaatsen boom
- Aan te brengen materialen**
- Ham_Suv 4, met schotbalkspondingen
 - Nieuwe standplaats
 - Paal t.b.v. drijvende balk
 - BOB
 - Duiker Ø600 Beton
 - Beschoeiing
 - Hekwerk
 - Grondverbetering t.b.v. stellen duiker

 Gemeente Utrecht		Stadsbedrijven		Stadsingenieurs	
Opdrachtgever: Gemeente Utrecht		Bezoekadres: Postbus 8175, 3503 RJ Utrecht Telefoon: 030 - 286 4325 Mail: stadsingenieurs@utrecht.nl			
Project: Waterkwaliteitsverbetering Zilvere schaats					
Onderdeel: Voorbereiding en aanlegtekening Adres: Rembrandkade, te Utrecht					
Status: Concept	Fase: Definitief ontwerp	Behoort bij:	Schaal: 1:200 en 1:50		
Opsteller: H. Postuma	Goedgekeurd en vrijgegeven:	Paraaf:	Datum: 25-11-2020	Formaat: A2 (420x1050)	
Projectnummer: 141.1224	Tekeningnummer: Rio.TEK.040.01	Bladnummer: 1	Aantal bladen: 2	Wijziging:	
Auteursrechten voorbehouden		Documentnr:	Plotdatum: PLTD		
Bestandsnaam: FILES					