
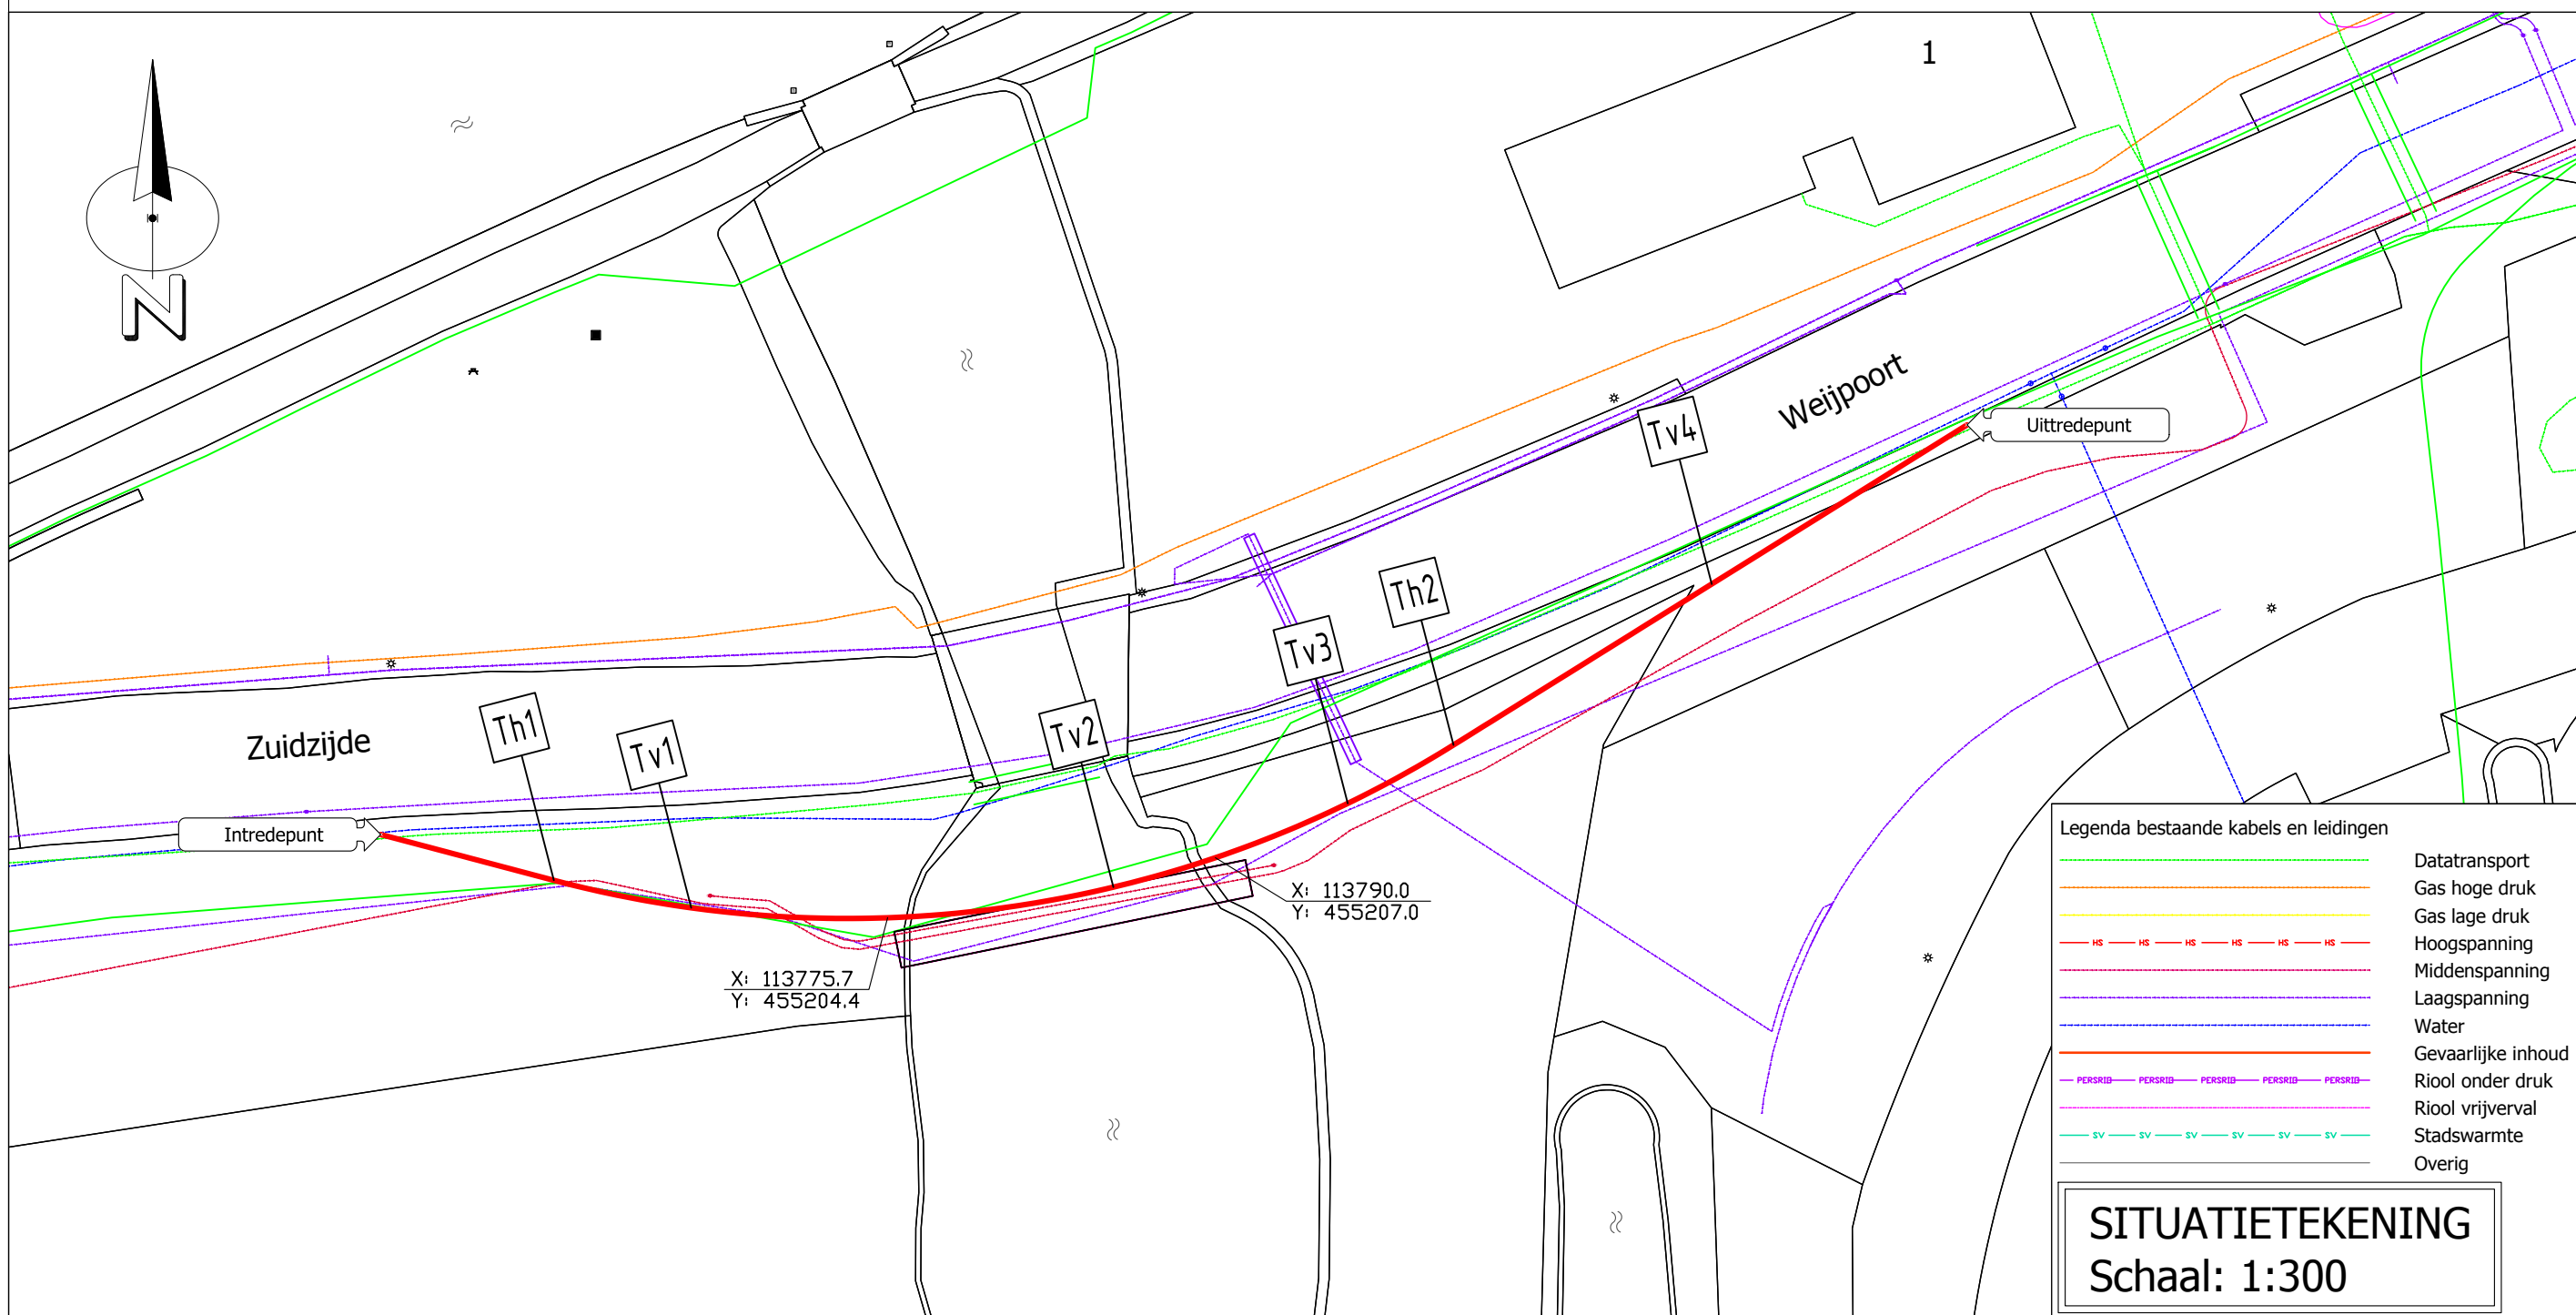


DWARSPROFIEL
Schaal: 1:200

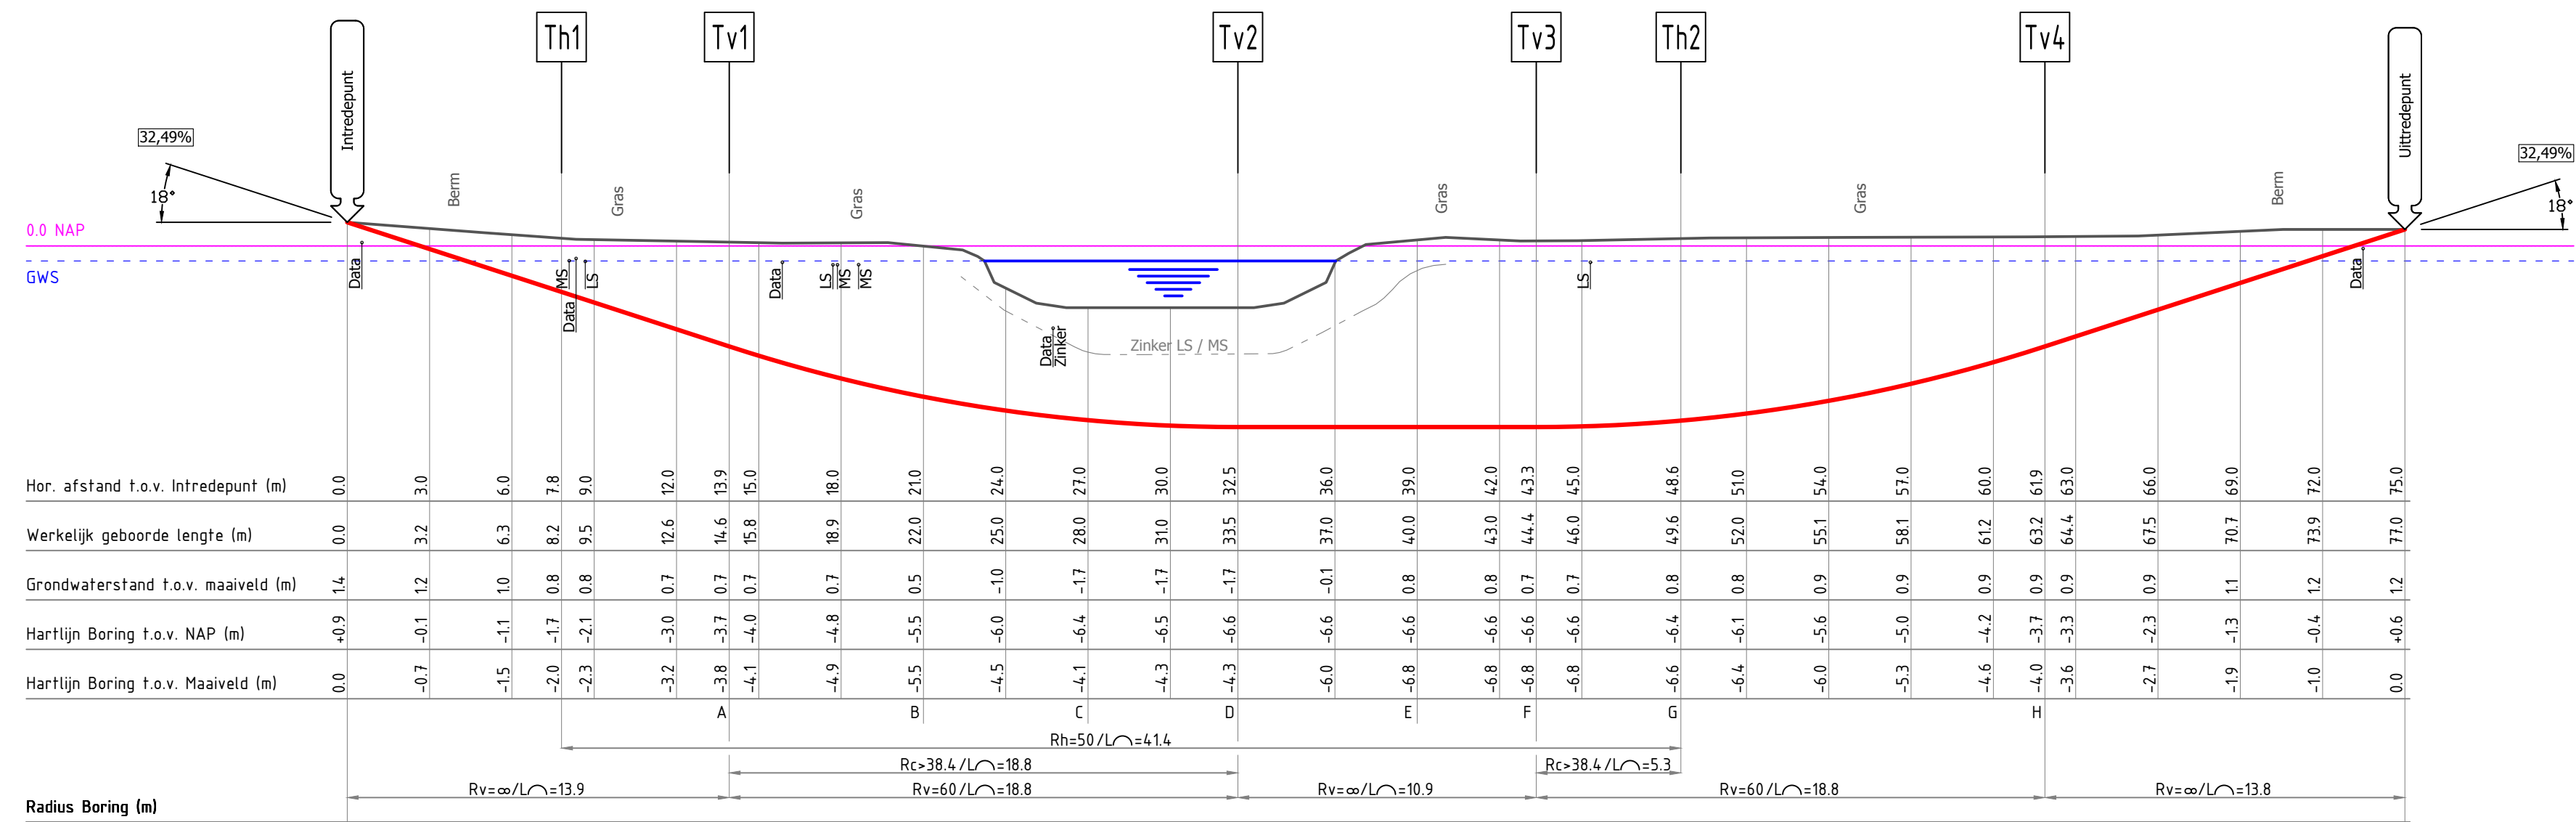

Doorsnede buis in boortunnel
Schaal: 1:10

DOORSNEDE

4 x PE100 Ø 110mm SDR 11
(1 x KIWA + 1 x HD-gas + 1 x mantelbuis data + 1 x mantelbuis LS)

Ruimer Ø 355 mm

	X	Y	Z (NAP)
Intrede	113753.56	455208.06	0.86
Th1	113761.10	455206.06	-1.68
Tv1	113767.10	455204.86	-3.66
Tv2	113785.51	455205.77	-6.60
Tv3	113795.73	455209.42	-6.60
Th2	113800.34	455211.96	-6.37
Tv4	113811.60	455218.98	-3.66
Uittrede	113822.74	455225.92	0.60

Opmerkingen:

- De geprojecteerde kabels en leidingen zijn afkomstig uit de KLIC-melding 210001544. De kabels en leidingen van derden zijn indicatief weergegeven en kunnen incompleet zijn. Hier kunnen geen rechten aan worden ontleend. De grondroerder is ten alle tijden verantwoordelijk voor eventuele schade aan kabels en leidingen van derden. Deze dienen in het werk opgezocht te worden.
- De vermelde coördinaten zijn gebaseerd op het Rijksdriehoek-stelsel (RD-coördinaten).
- De locatie en werkelijke lengte van de boring(en) wordt uiteindelijk bepaald door de situatie van de ondergrondse infra wanneer deze is blootgelegd, en door de opstelbaarheid van het materiaal in de aangetroffen situatie.

Legenda bestaande kabels en leidingen

- Datatransport
- Gas hoge druk
- Gas lage druk
- Hooogspanning
- Middenspanning
- Laagspanning
- Water
- Gevaarlijke inhoud
- Riool onder druk
- Riool vrijverval
- Stadswarmte
- Overig

SITUATIETEKENING
Schaal: 1:300

Opdrachtgever: BAM

Proj. nr. opdr: -

Netbeheerder: Oasen

Nieuwerbrug aan den Rijn - Weijpoort 1
Lengte en buis: 77,0m
4x PE100 Ø110mm SDR11
(1 x KIWA + 1 x HD-gas + 1 x mantelbuis data + 1 x mantelbuis LS).

Getekend: W. van Os
Datum: 03-05-2021

Gecontroleerd: W. van Os
Datum: 03-05-2021

Status: Ontwerp
Vergunningnr: 2

Blad: 01
Formaat: A2
Schaal: Zie tekening
Project nr: -
Tekening nr: B2021-018

De Liesbosch 33, 3439 LB, Nieuwegein
030 - 606 33 62
info@verbreebv.nl
www.verbreebv.nl

Verbree bv
gehuurd boren
boogzinken