




linker zijgevel

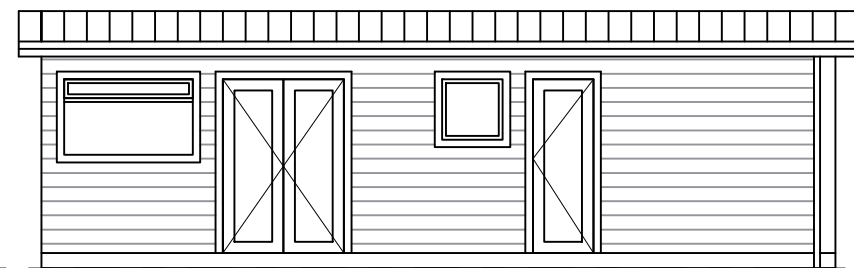


voorgevel

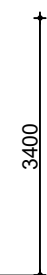


3400

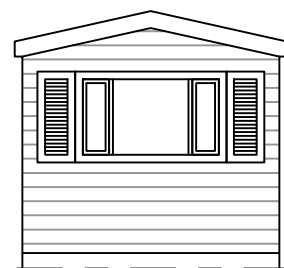

rechter zijgevel

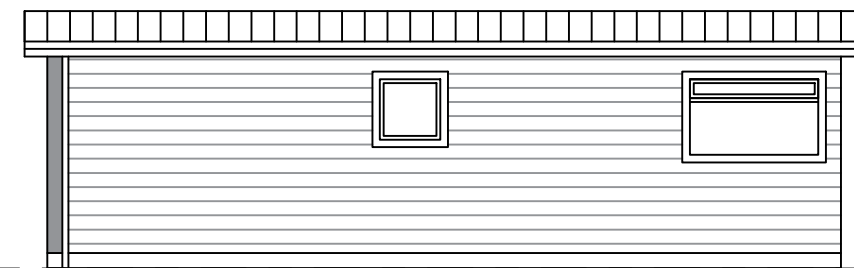

achtergevel

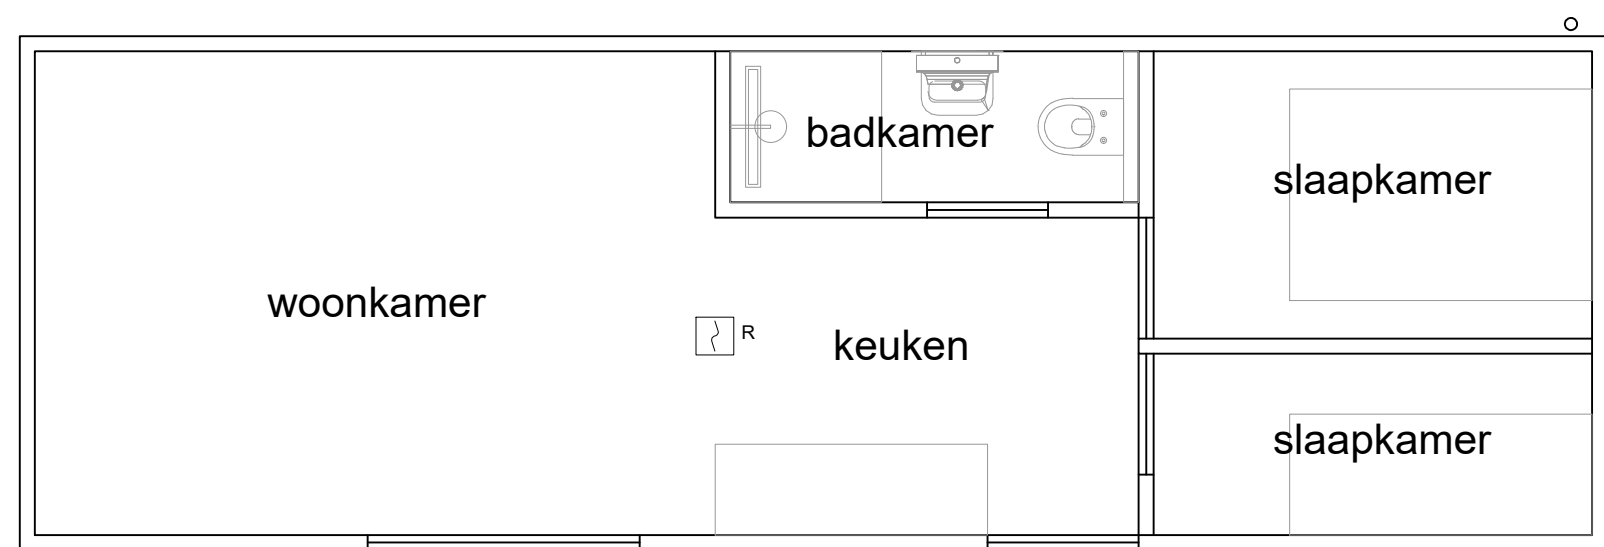

hwa

3400

hwa

10500


TIJDELIJKE WOONUNIT

luchttoevoer verblijfsruimtes
middels te openen ramen
luchtafvoer via badkamer (mech.
ventilatie)
keuken voorzien van rookmelder
en CO2 melder

SITUATIE:
Gemeente:
Sectie:
Nummer:
Straatnaam:
Huisnummer:
Postcode:

1:500
Deurne
F
2408
Beukenstraat
245
5753GS

PLAATSING TIJDELIJKE WOONUNIT

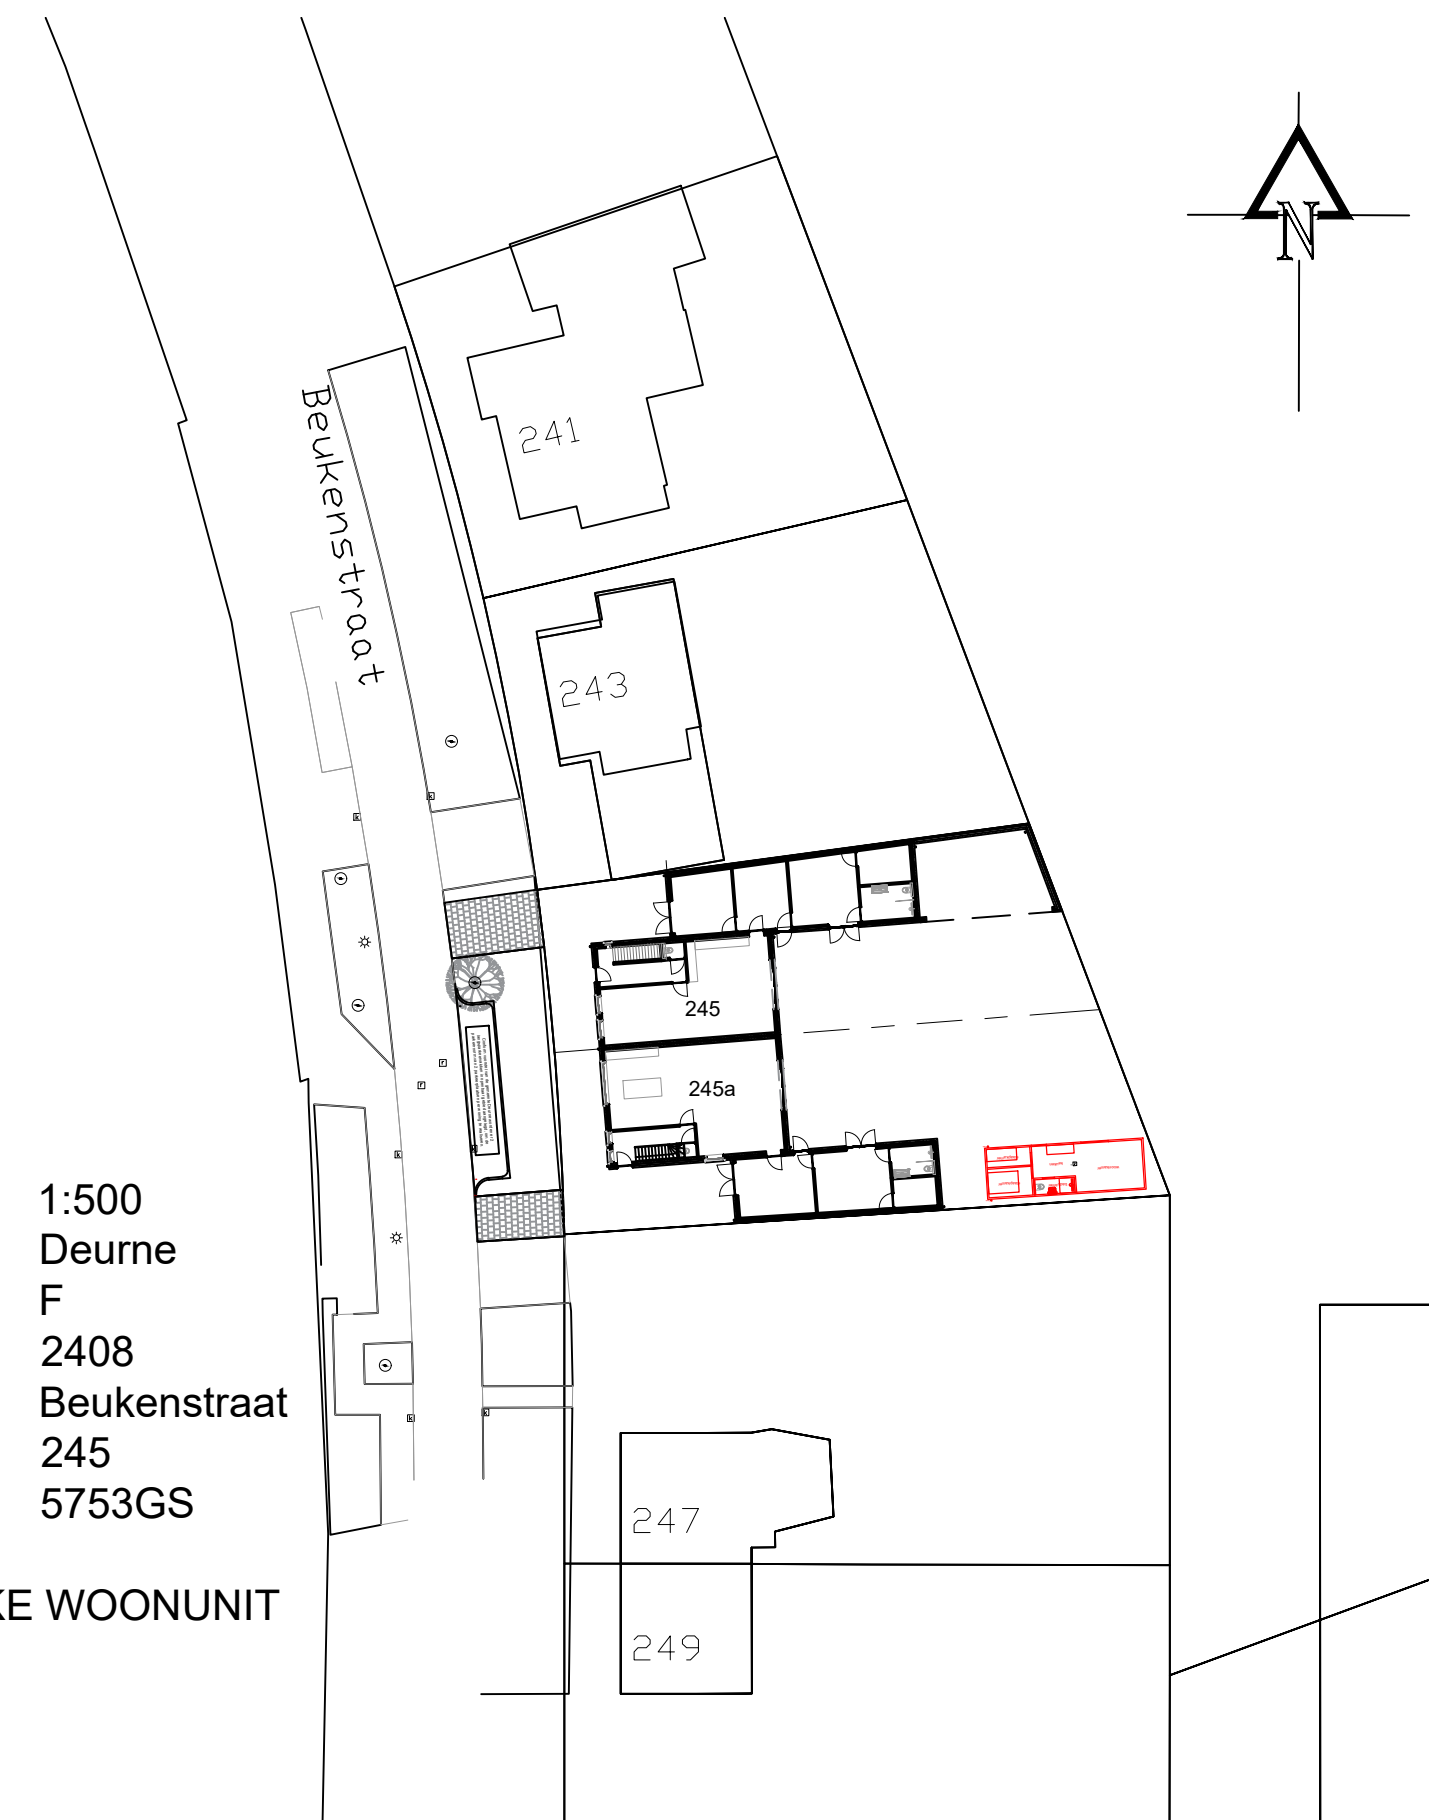

project:		NIEUWBOUW 2-KAPPER BEUKENSTRAAT 245 DEURNE	
		TIJDELIJKE WOONUNIT	
titel:		AANVRAAG OMGEVINGSVERGUNNING	
aanvrager:		[REDACTED]	
datum:		13-06-2021	bladnr. W01
wijz.datum2:			
wijz.datum3:			
schaal:		1:100 / 500	
wijz.datum4:			
formaat:			