





Boom A ($\phi 40cm$)
Prunus serrulata (sierkers)

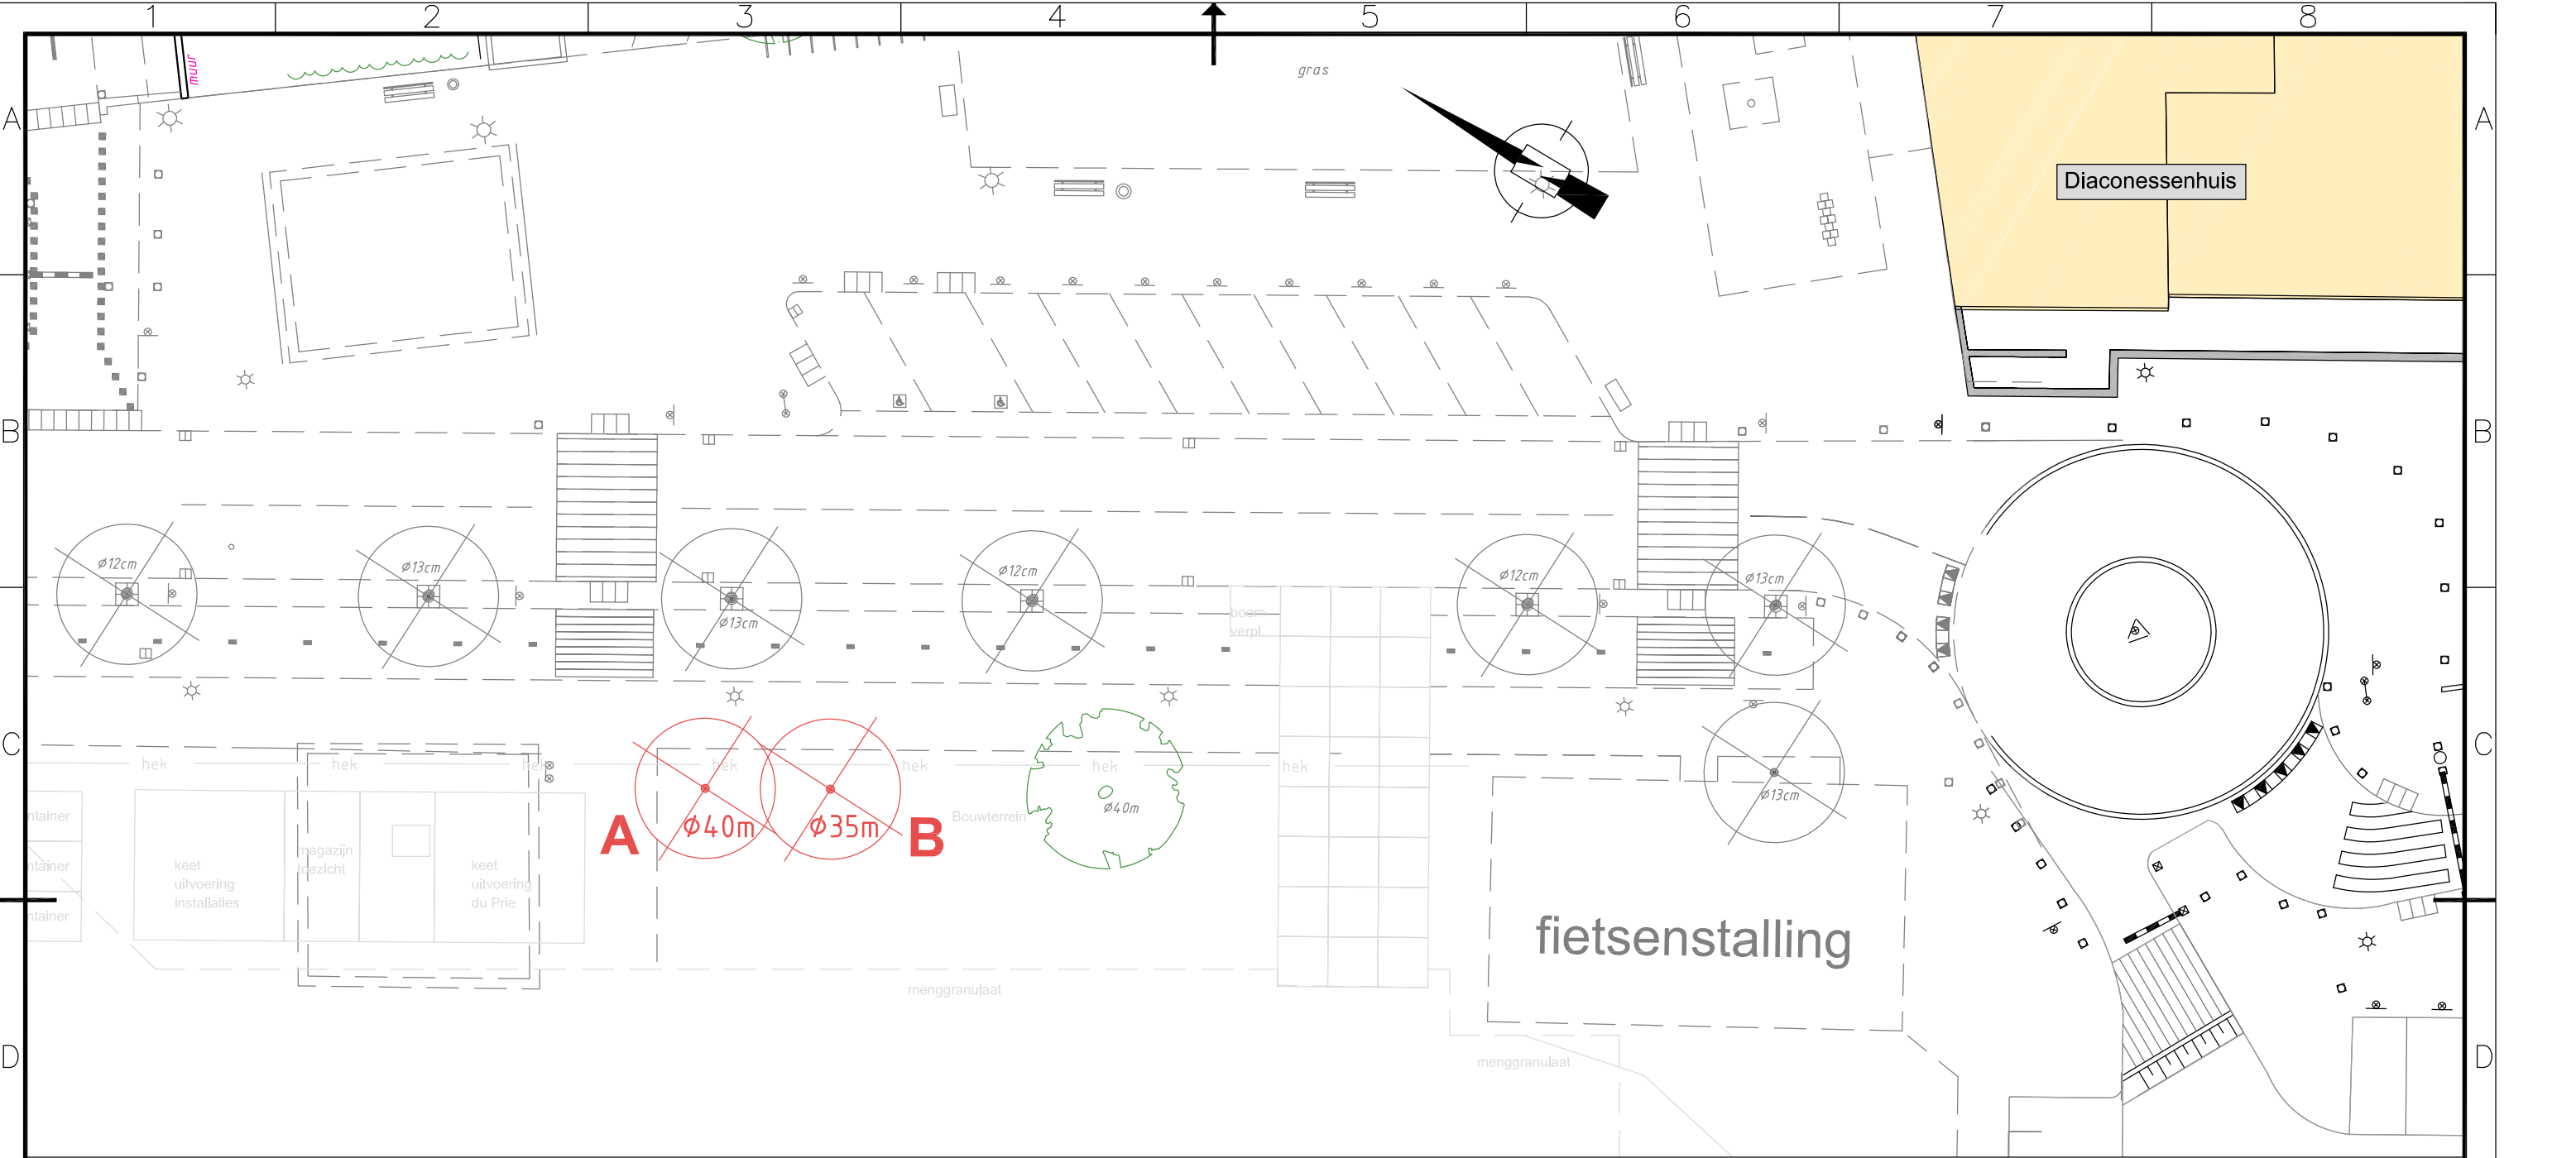

Boom B ($\phi 35cm$)
Prunus serrulata (sierkers)

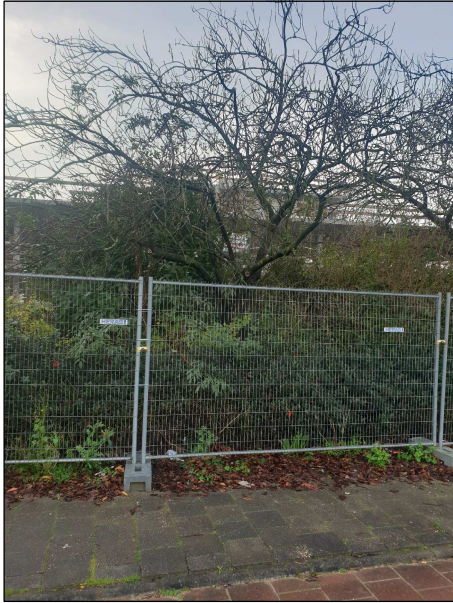

Situatie boom A en B



Code	Datum	Omschrijving wijziging	Gewijzigd	Gecontroleerd
Project: Buitenpoli Voorburg		Adres: Fonteynenburghlaan 5	Plaats: Voorburg	
Omschrijving: Herinrichting buitenterrein Buitenpoli Vergunningsaanvraag kap bomen Overzicht bomen A en B			Discipline:	
			Getekend: vanELK	
			Gecontroleerd:	
			Goedgekeurd:	
			Volgnummer:	
			Tekeningnr:	1915-07B
Datum: 11-12-'20			Schaal: 1:250	
Versie: 1.0			Formaat: A3	
Status:				
Fase:				