



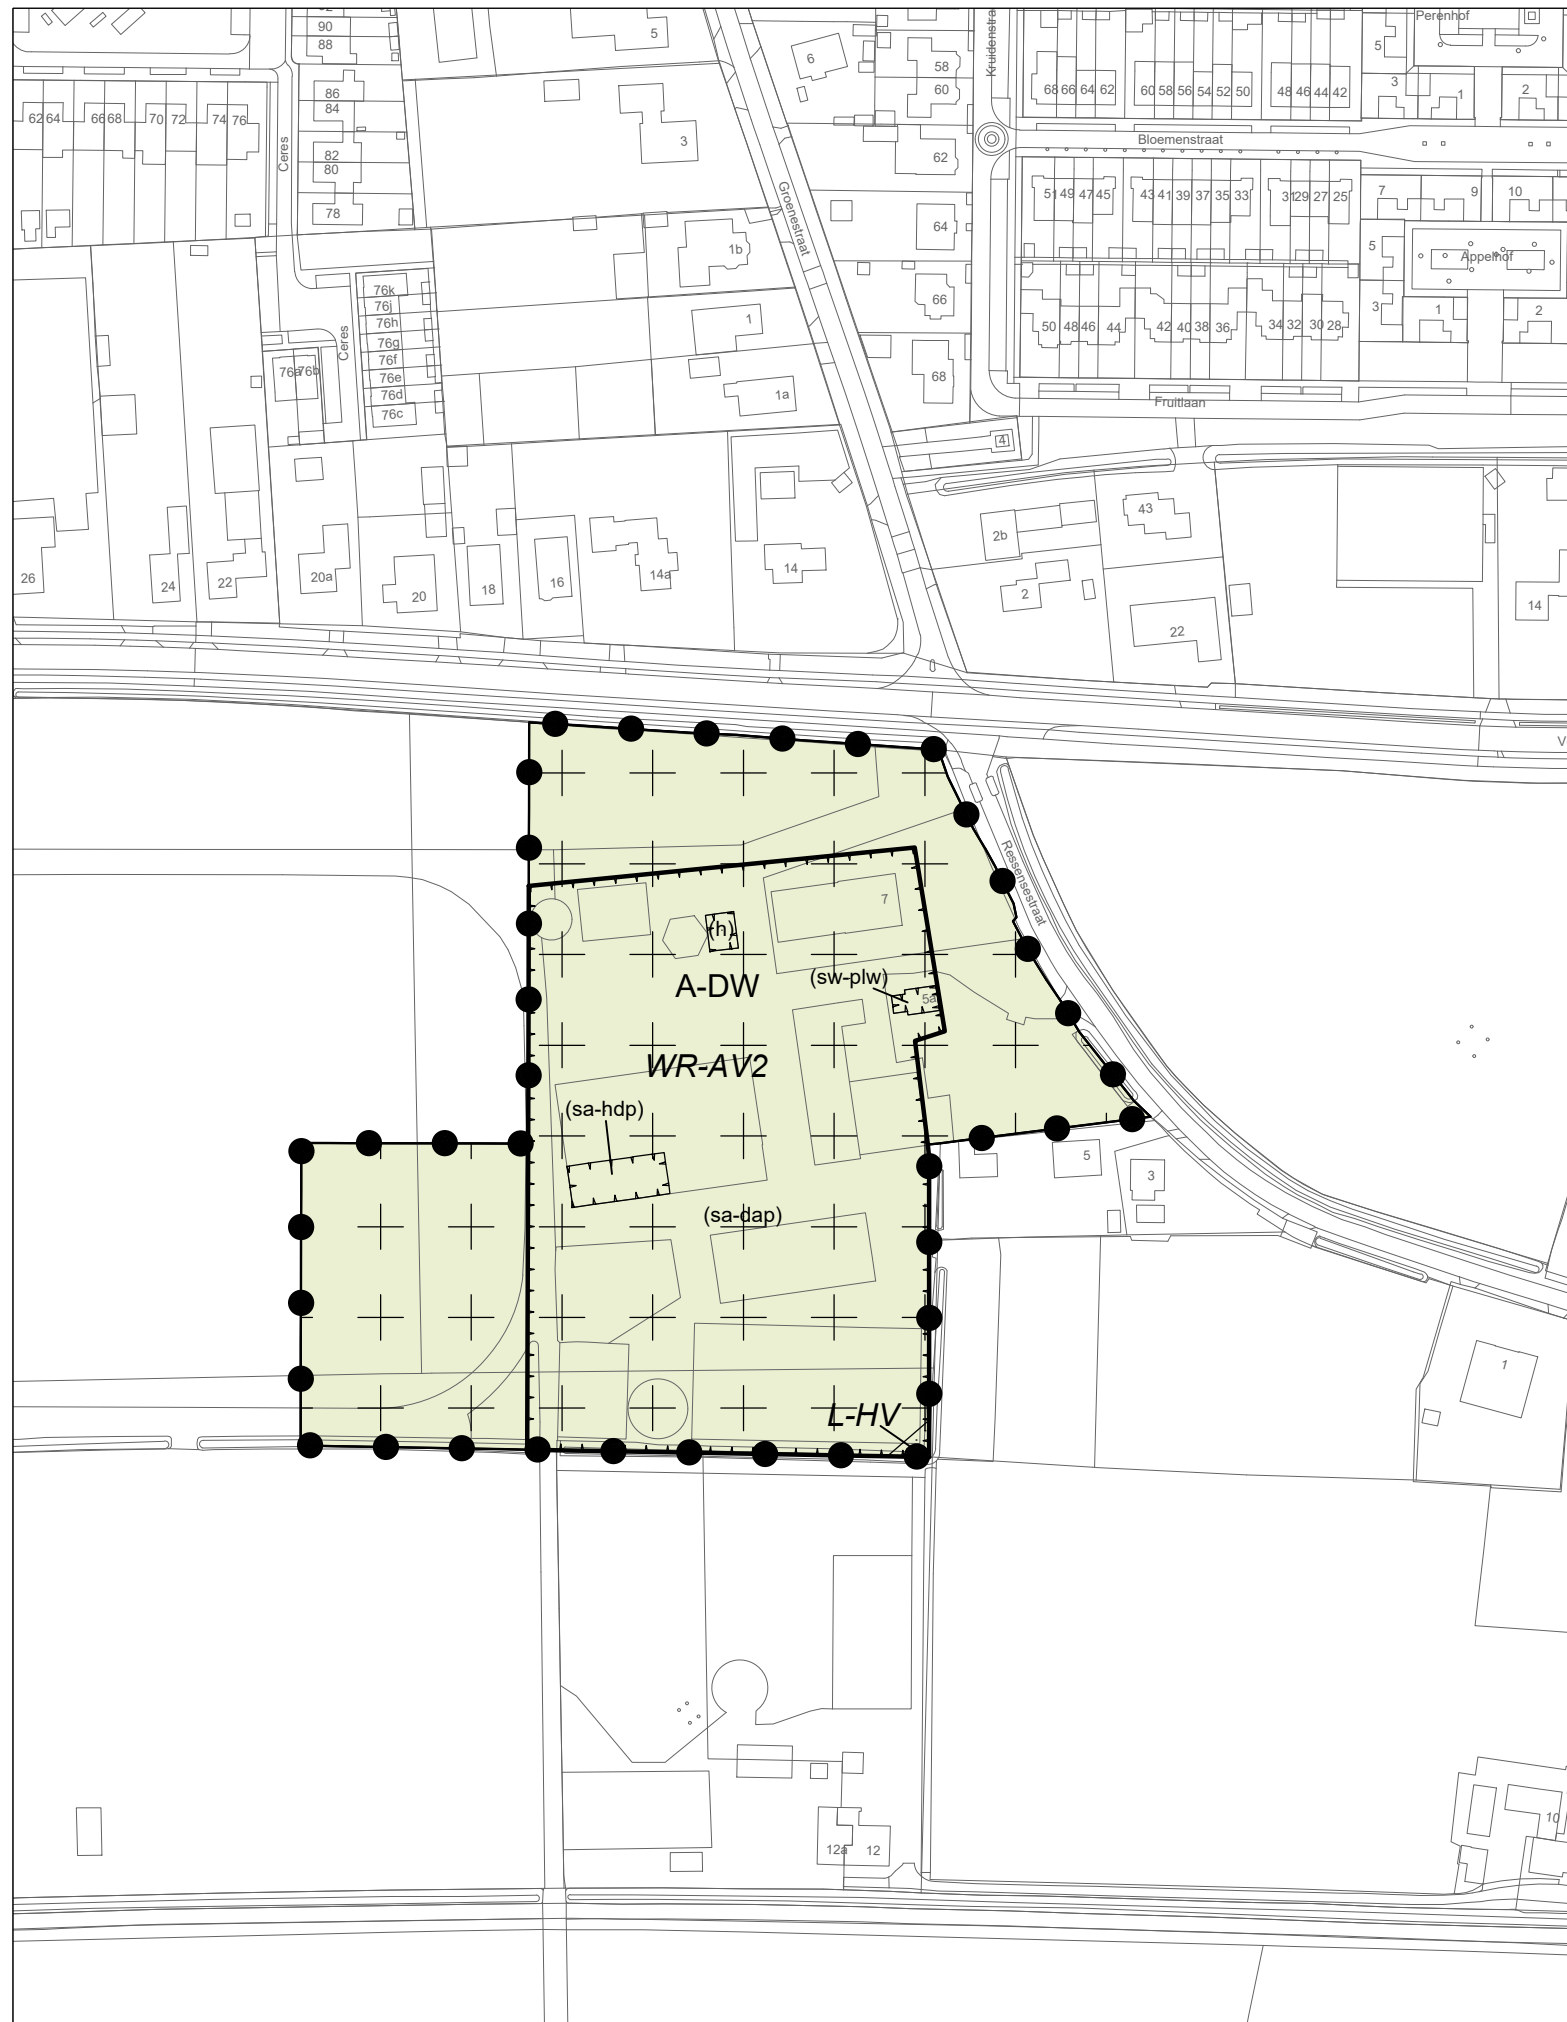

LEGENDA

Plangebied

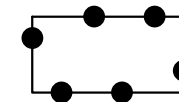

Bemmel, Ressensestraat
Stoeterij Buitenzorg


Verklaring



ondergrond: BGT en BRK
(datum: 25 september 2020)


Bestemmingen

Enkelbestemming

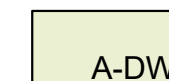

Agrarisch - De Woerd

Dubbelbestemming

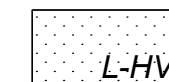


Leiding - Hoogspanningsverbinding



Waarde - Archeologische verwachting 2

Aanduidingen

Funcieaanduiding

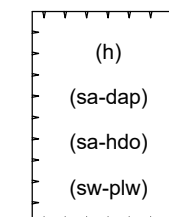

horeca

(sa-dap)

specifieke vorm van agrarisch - dierenartspraktijk


(sa-hdo)

specifieke vorm van agrarisch - hondendagopvang en -pension

(sw-plw)

specifieke vorm van wonen - plattelandswoning

Bouwvlak

 

bouwvlak

Gemeente Lingewaard

Bestemmingsplan

Bemmel, Ressensestraat Stoeterij Buitenzorg

Verbeelding

status: Vastgesteld
datum: 15 april 2021

schaal: 1:2000
getekend: J-H
nummer: P200341
bladformaat: A3

idn-nummer:
NL.IMRO.1705.265-VG01

bezoekadressen en contactgegevens:

Locatie Nijmegen: St. Stevenskerkhof 2
6511 VZ Nijmegen

Locatie Vught: Parklaan 21
5261 LR Vught

Telefoon: +31 (0)24 - 322 45 79
E-mail: info@pouderoyentonnaer.nl
Website: www.pouderoyentonnaer.nl



Pouderoyen en Tonnaer zijn zelfstandige onderdelen van de Aelmans Adviesgroep

