

### Bestaande legger.

#### Legenda

- watergang primair, vastgesteld
- kernzone, vastgesteld
- gebied met leggerwijziging



### Leggerwijziging.

#### Legenda

- afsluitmiddel, nieuw
- overkluizing, nieuw
- primaire watergang, vastgesteld
- primaire watergang, nieuw
- primaire regenwaterbuffercompartment, nieuw
- kernzone, vastgesteld
- kernzone, nieuw
- gebied met leggerwijziging



Overzichtskaartje (schaal 1:850.000)

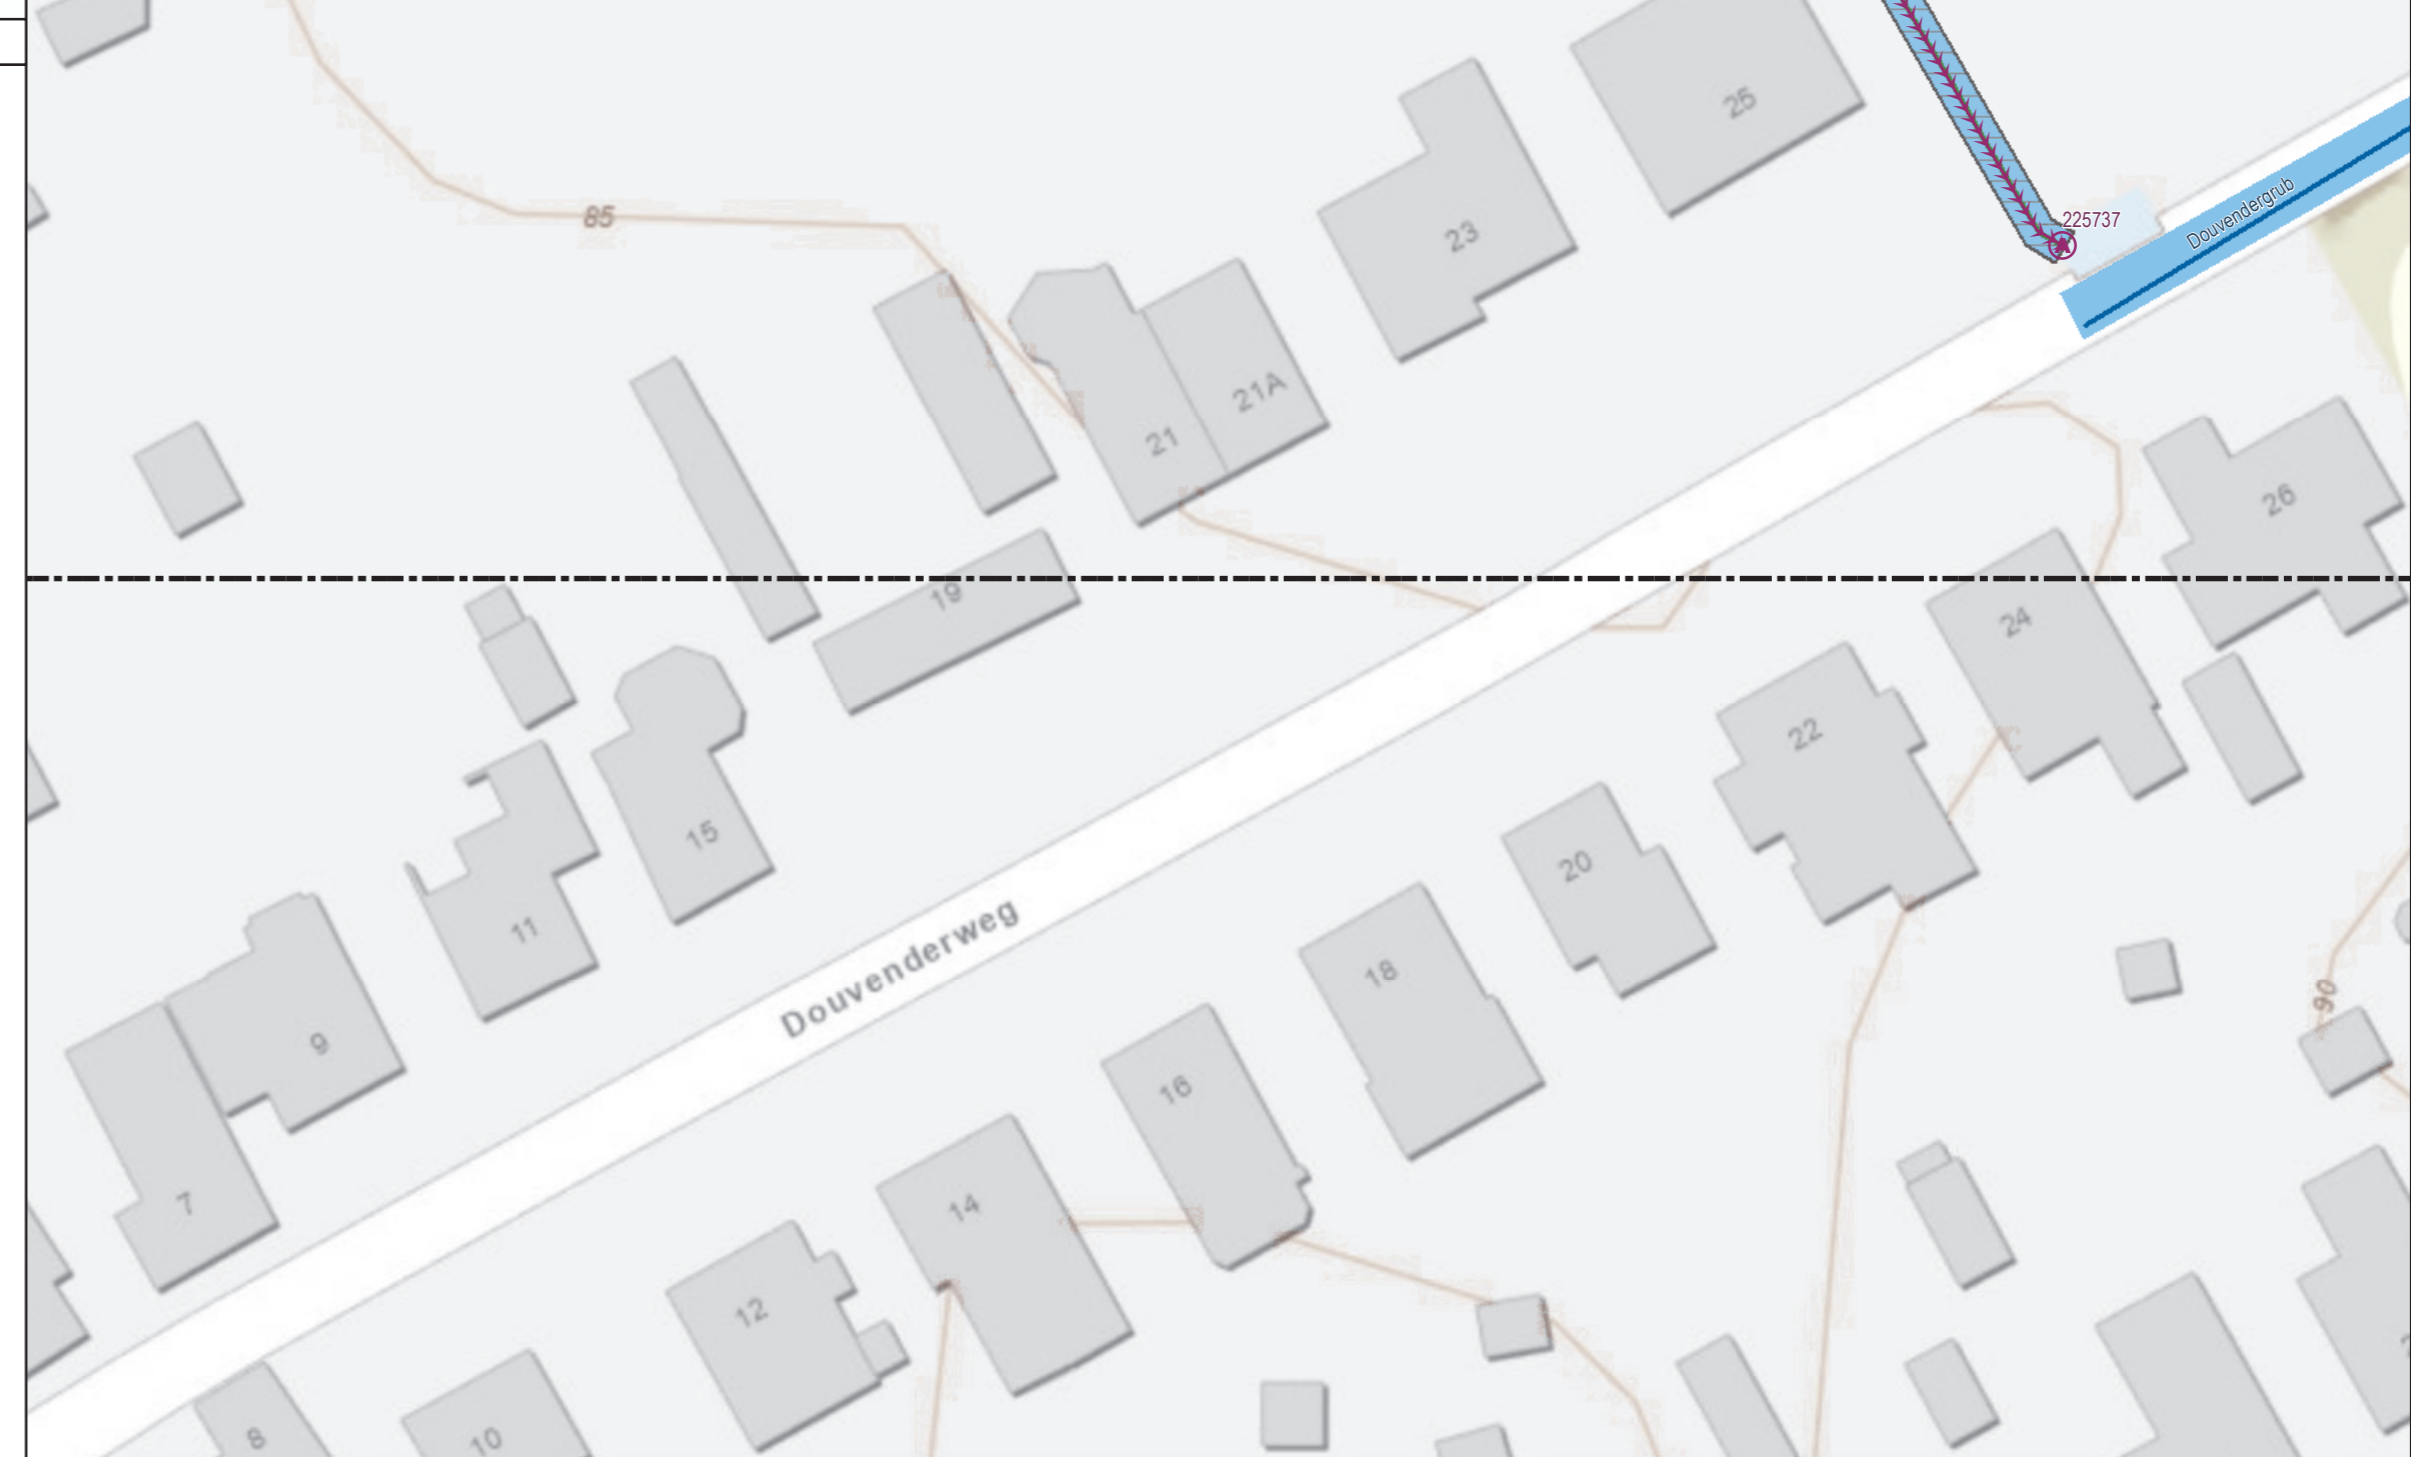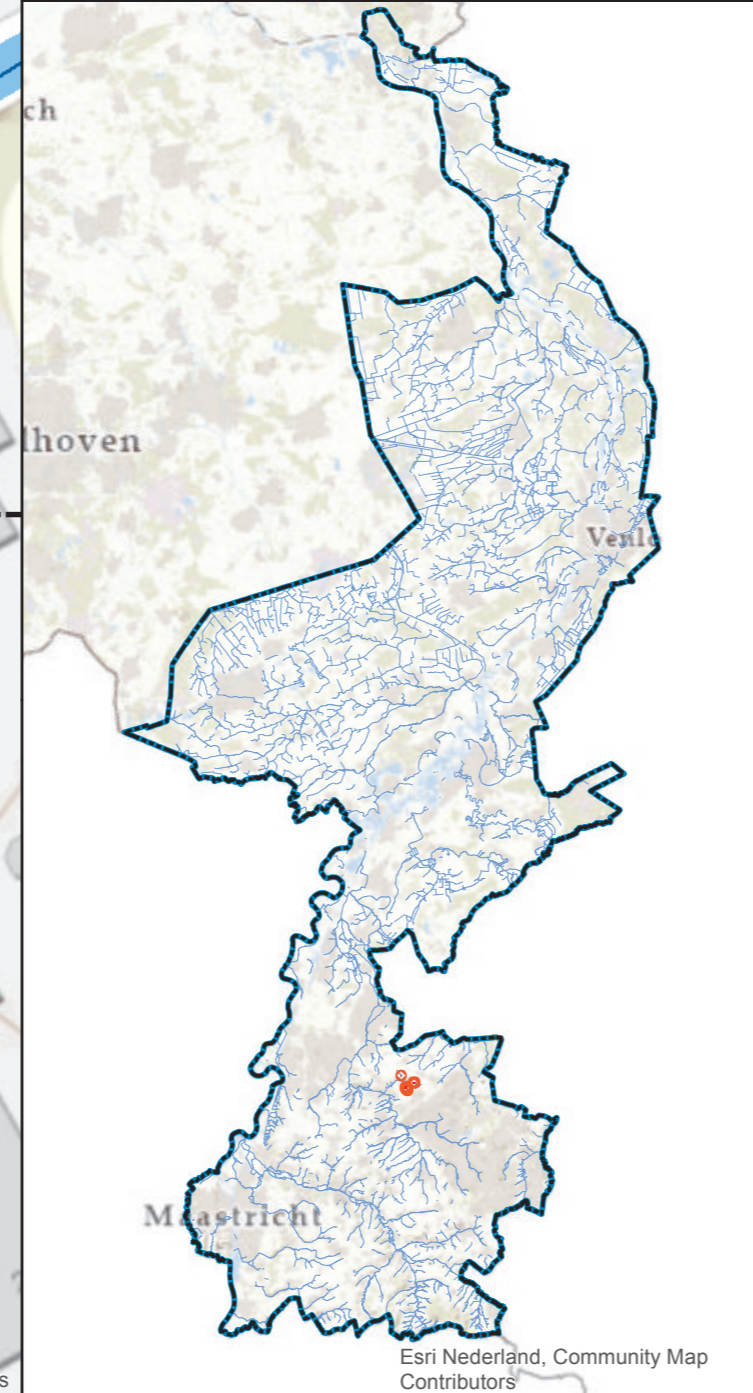

**Leggerwijziging.**  
Omschrijving leggerwijziging:  
Aanleg regenwaterbuffer Daalderhof  
Beekdaelen  
Datum vaststelling:  
Get.: 17-06-2021 M.V.  
Besluitnr.: 2021-Z4021  
Schaal: 1 : 500  
Tek.nr.: 2021-Z4021-L  
Blad: 02  
Formaat: A1

 waterschap  
limburg  
met de omgeving, voor de omgeving  
Postbus 2207 Tel.: 088 - 88 90 100  
6540 CC Roermond E: info@waterschaplimburg.nl