






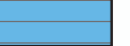

Bestaande legger.


Legenda

 gebied met leggerwijziging


Leggerwijziging.

Legenda

-  afsluitmiddel, nieuw
-  overkluizing, nieuw
-  primaire watergang, nieuw
-  primaire regenwaterbuffercompartment, nieuw
-  kernzone, nieuw
-  gebied met leggerwijziging

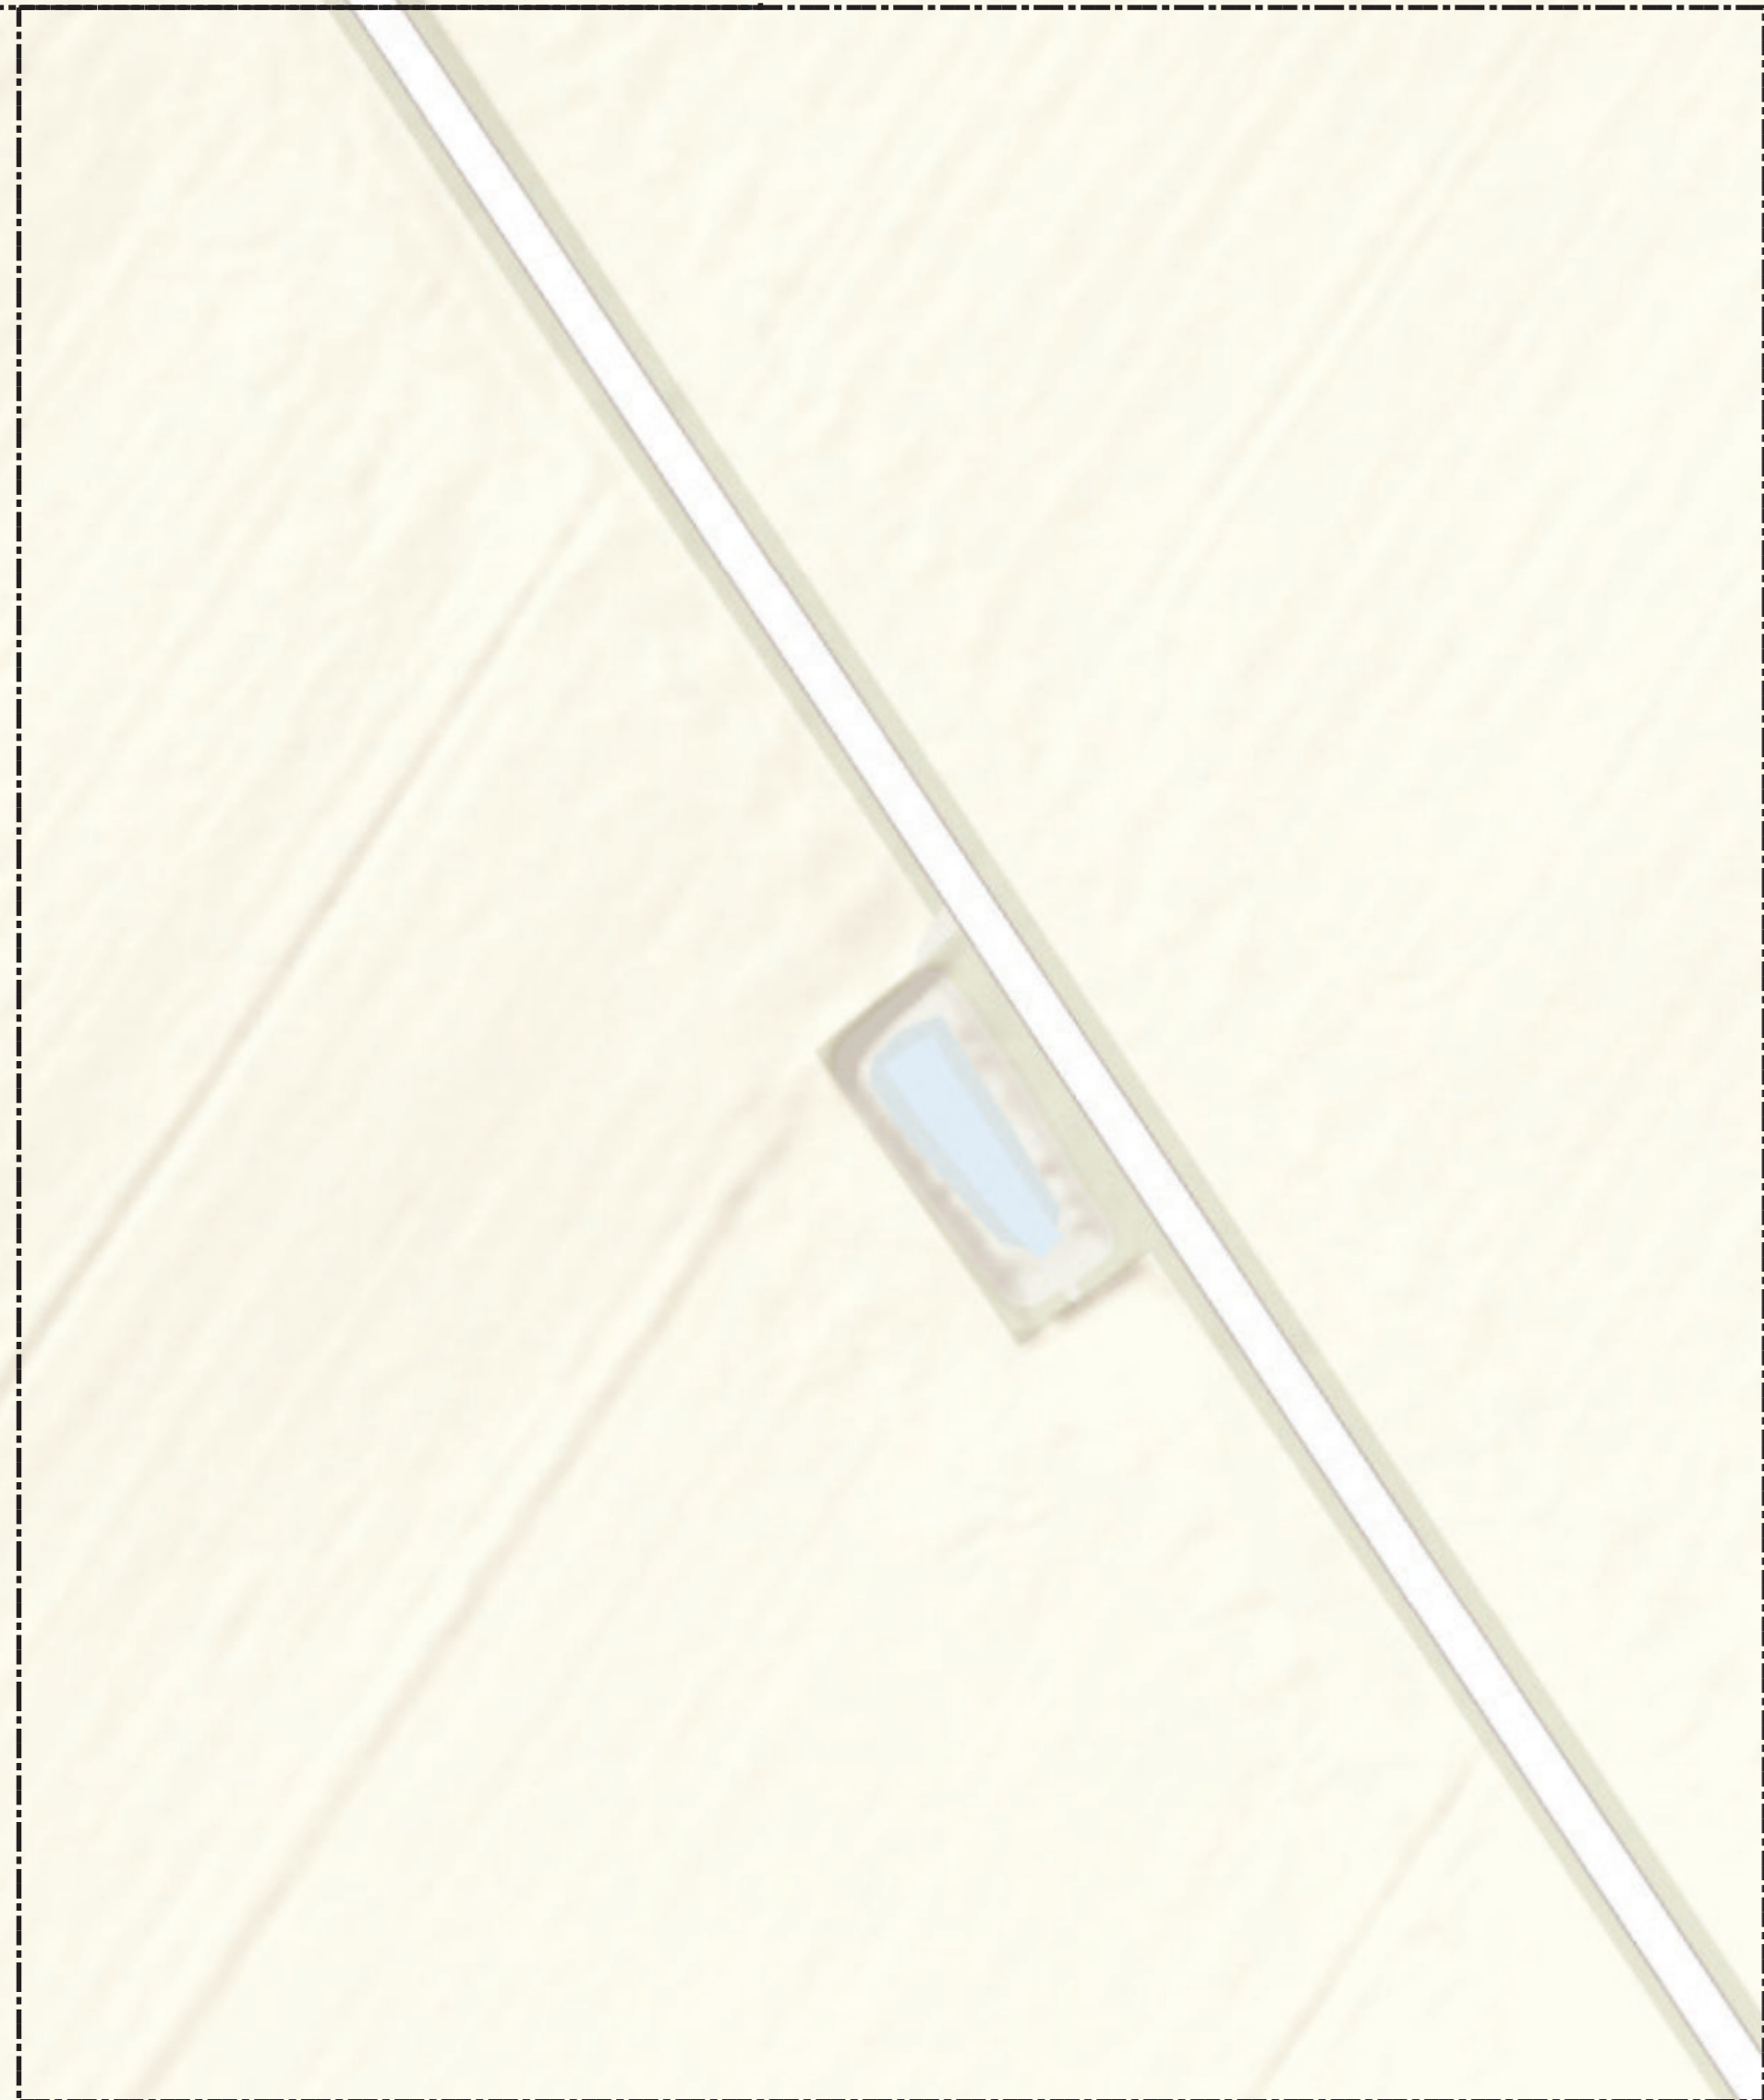

Overzichtskaartje (schaal 1:650.000)

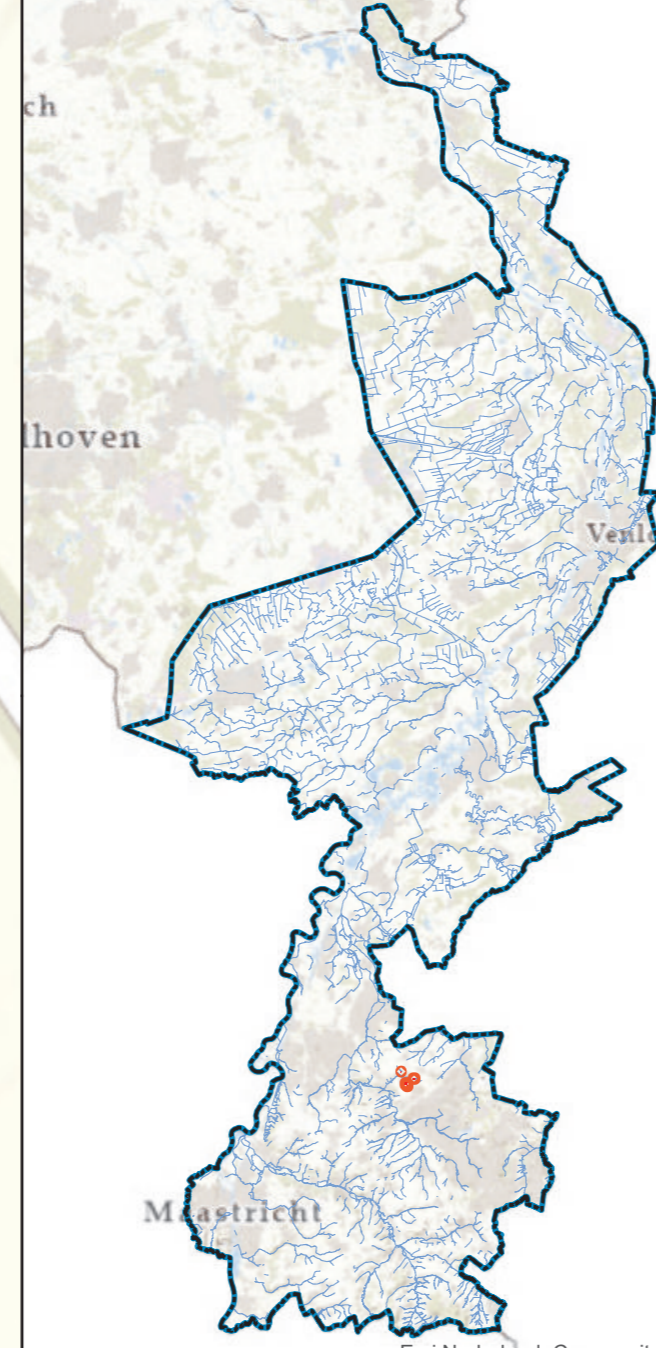

Leggerwijziging.

Omschrijving leggerwijziging:
Aanleg regenwaterbuffer Limietweg
Beekdaelen

Datum vaststelling:

Get.: 17-06-2021 M.V.

Besluitnr.: 2021-Z4021

Schaal: 1 : 500

Tek.nr.: 2021-Z4021-L

Blad: 03

Formaat: A1



Postbus 2207 Tel.: 088 - 68 90 100
6540 CC Roermond E: info@waterschaplimburg.nl