


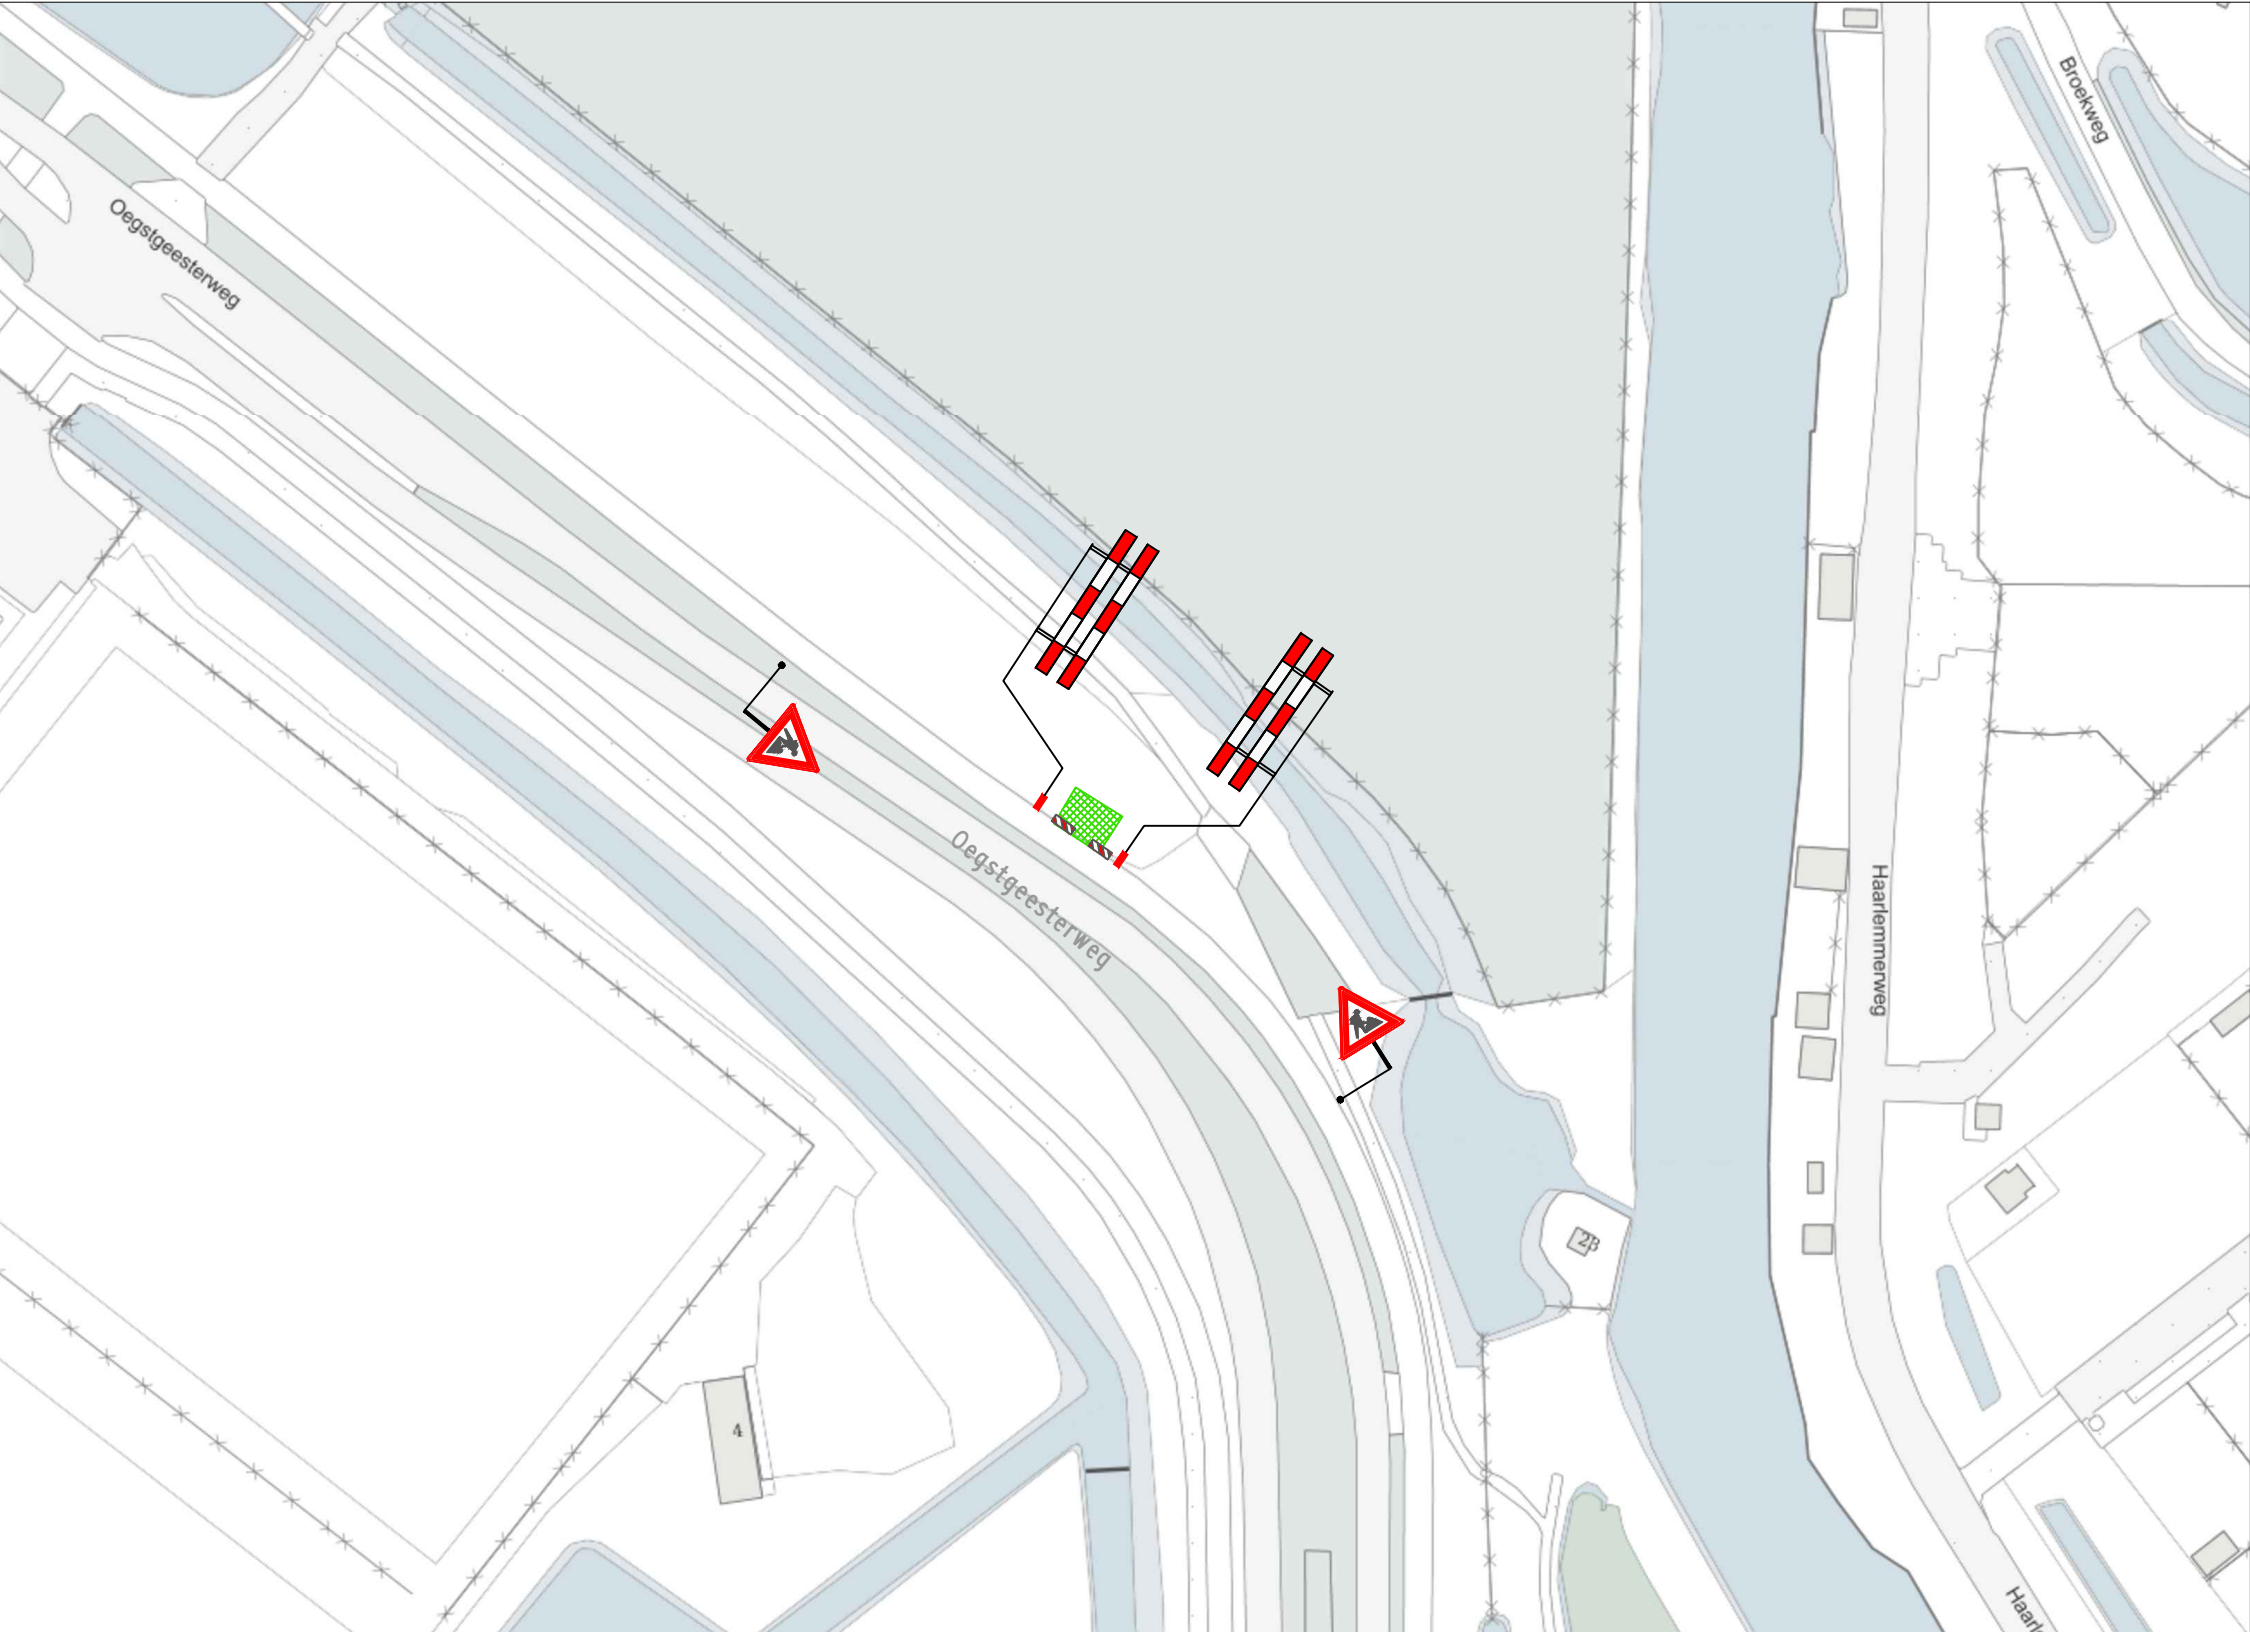

VERKLARING

- Werkvak
- Schrikhek
- Geleidebaken / Verkeerskegel

Behoort bij beschikking van
Burgemeester en Wethouders
van Leiden

BV. z/20/1611497



- afplakken/afkruisen conflicterende bewegwijzering en bebording
- de locatie van bebording is indicatief, de exacte locatie wordt op het werk bepaald
- minimale rijstrookbreedte is 3,50 meter

LOCATIE



Project: Werkzaamheden Oegstgeesterweg te Leiden						Opdrachtgever:			
Onderdeel: Afzetting t.b.v. Civiele werkzaamheden									
		A	16-11-20	Concept		S. Abrahamian	Z. Batasun		
Formaat: A3L	Schaal: n.v.t.	Wijziging	Datum	Omschrijving		Tekenaar	Controle	Tekening nummer: 20.043.323A02-A	Project nummer: 1809040
								Referentie opdrachtgever: 1809040	



Zwambag Verkeerstechniek
Lakerveld 41
4128 LE Lexmond
tel: 0347-443000
mob: 06-54386463
E-mail: info@zwambagverkeerstechniek.nl

