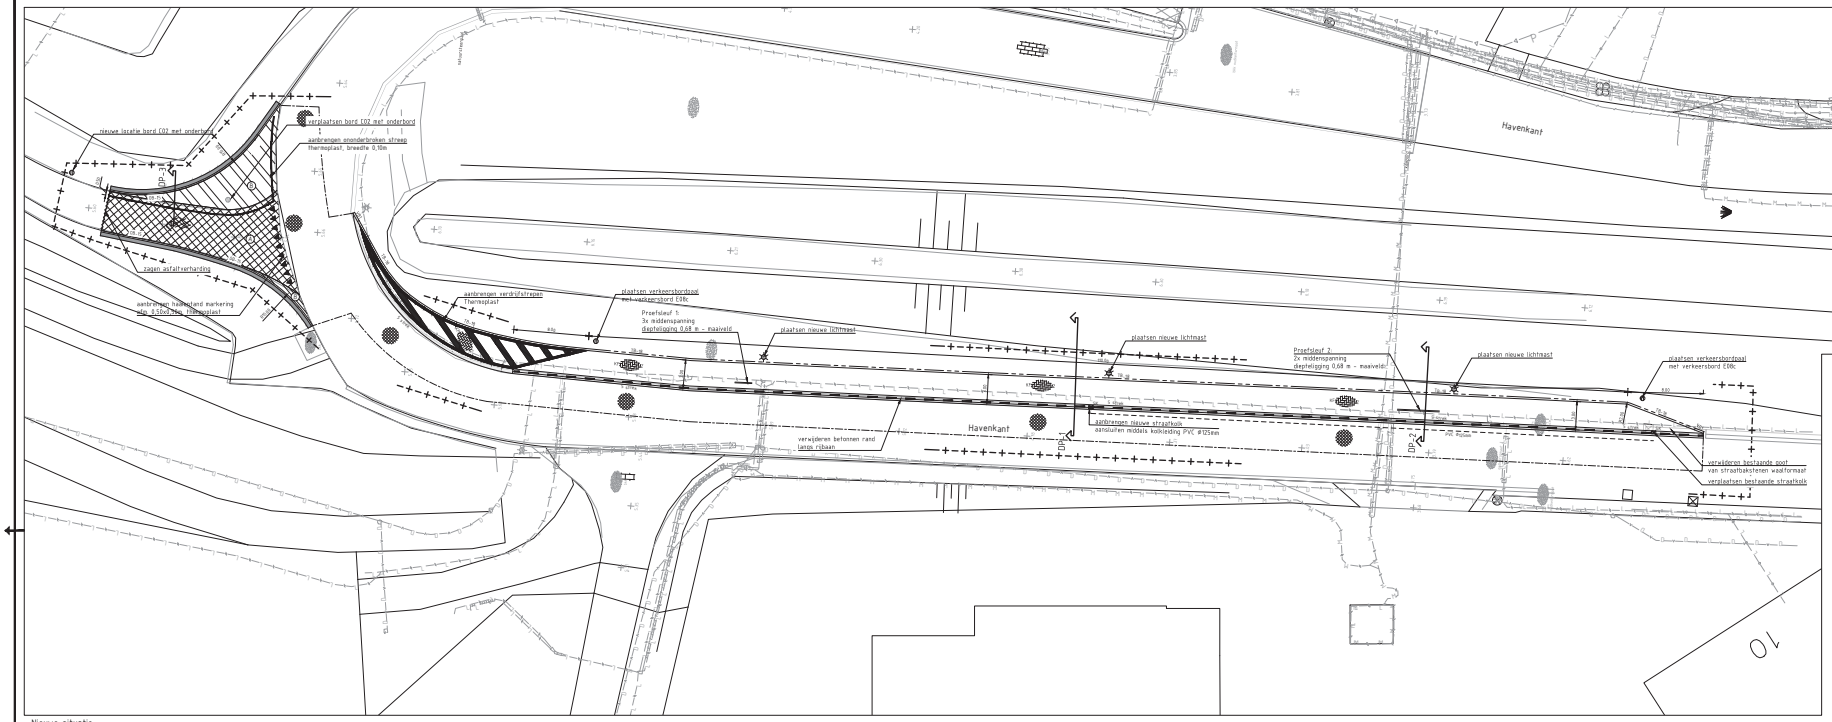

Nieuwe situatie
Schaal 1:200

VERKLARING:

- werkgrens
- bestaande situatie
- BS-15 aanbrengen opsluitband 150x250 mm, stellen op specie en voorzien van steunrug van beton
- BS-25 aanbrengen fruitoorband 180/200x250 mm, stellen op specie en voorzien van steunrug van beton
- VB1 aanbrengen aindverloopband 180/200x250 mm --> maaiveld, stellen op specie en voorzien van steunrug van beton
- 5 strlagen aanbrengen melgoot, 5 strreklagen:
  2 strreklagen in rijbaan, straatbaksteen keiformaat (80mm), kleur overeenkomstig rijbaan Havenkant
  1 strreklaag in parkeervakken, betonstraatsteen keiformaat (80mm), kleur wit (1-1) streep
  2 strreklagen in parkeervakken, betonstraatsteen keiformaat (80mm), kleur zwart
- 5 strlagen aanbrengen melgoot, 5 strreklagen:
  2 strreklagen in rijbaan, straatbaksteen keiformaat (80mm), kleur overeenkomstig rijbaan Havenkant
  3 strreklagen, betonstraatsteen keiformaat (80mm), kleur zwart
- aanbrengen betonstraatstenen keiformaat, dik 80 mm, kleur zwart in ellebooggverband
- opbreken asfaltverharding en aanbrengen straatlaag en straatbakstenen, dik 80 mm in keperverband kleur en type straatbakstenen overeenkomstig rijbaan Havenkant inclusief opnieuw aanbrengen van markeringen (zie dwarsprofiel 3)
- realiseren bochtverbreding, d.m.v. aanbrengen nieuwe rijbaan- en funderingsconstructie inclusief aanbrengen markeringen (zie dwarsprofiel 3)
- aanbrengen grasbetonnegel 600x400x120mm langs rijbaan op funderingsconstructie van mengpreulaaf
- herstraten elementenverharding van straatbakstenen
- DP-1 aanbrengen nieuwe straatkolk met kolkaansluitleiding (PVC Ø125mm) / verplaatsen bestaande straatkolk
- dwarsprofiel met nummer

kabels en leidingen:

- gas hoge druk - Enexis
- middenspanning - Enexis
- gas lage druk - Enexis
- laagspanning - Enexis
- riool onder druk - vdbgemmoerdijk
- riool vrijverval - vdbgemmoerdijk
- wafer - bw
- dafatransport - KPN
- dafatransport - Ziggo BV

OPMERKINGEN:
Maten in meters, tenzij anders vermeld.
Peilmaten in meters t.o.v. NAP.

0 2 4 6 8m

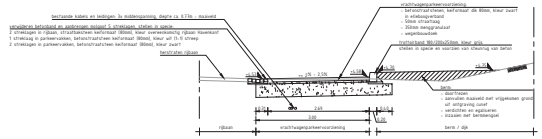

Dwarsprofiel 1
Schaal 1:50

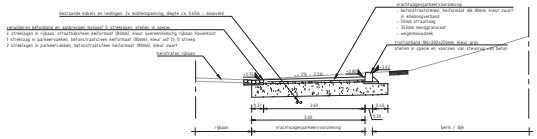

Dwarsprofiel 2
Schaal 1:50

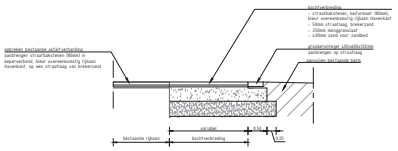

Dwarsprofiel 3
Schaal 1:50

D-3	07-02-2017	Definitief versie 3	E. Baarendse
D-2	03-02-2017	Definitief versie 2	E. Baarendse
D-1	16-01-2017	Definitief versie 1	E. Baarendse
Versie	Datum	Omschrijving	Gebiedsmed. door

Opdrachtgever
Gemeente Moerdijk

Project
Aanleg vrachtwagenparkeerplaats t.p.v. haven te Moerdijk

Onderdeel
Uitvoeringsontwerp

INFRA BW
Civiele techniek Ingenieursbureau
Bedrijfspark Bosschilwerf
Postbus 1000
4761 ME OUD-GASTEL
T (0165) 349 350
F (0165) 349 379
E info@gaselite.nl
I www.gaselite.nl

Projectnummer	Datum	Formaat	nr. 1 bladen, bladnummer 1
16066110	07-02-2017	1189x594mm	
Bladnummer	Status	Schaal	Tekeningnummer
-	Definitief-3	1:10 / 1:50 / 1:200	16066110-UO-1