


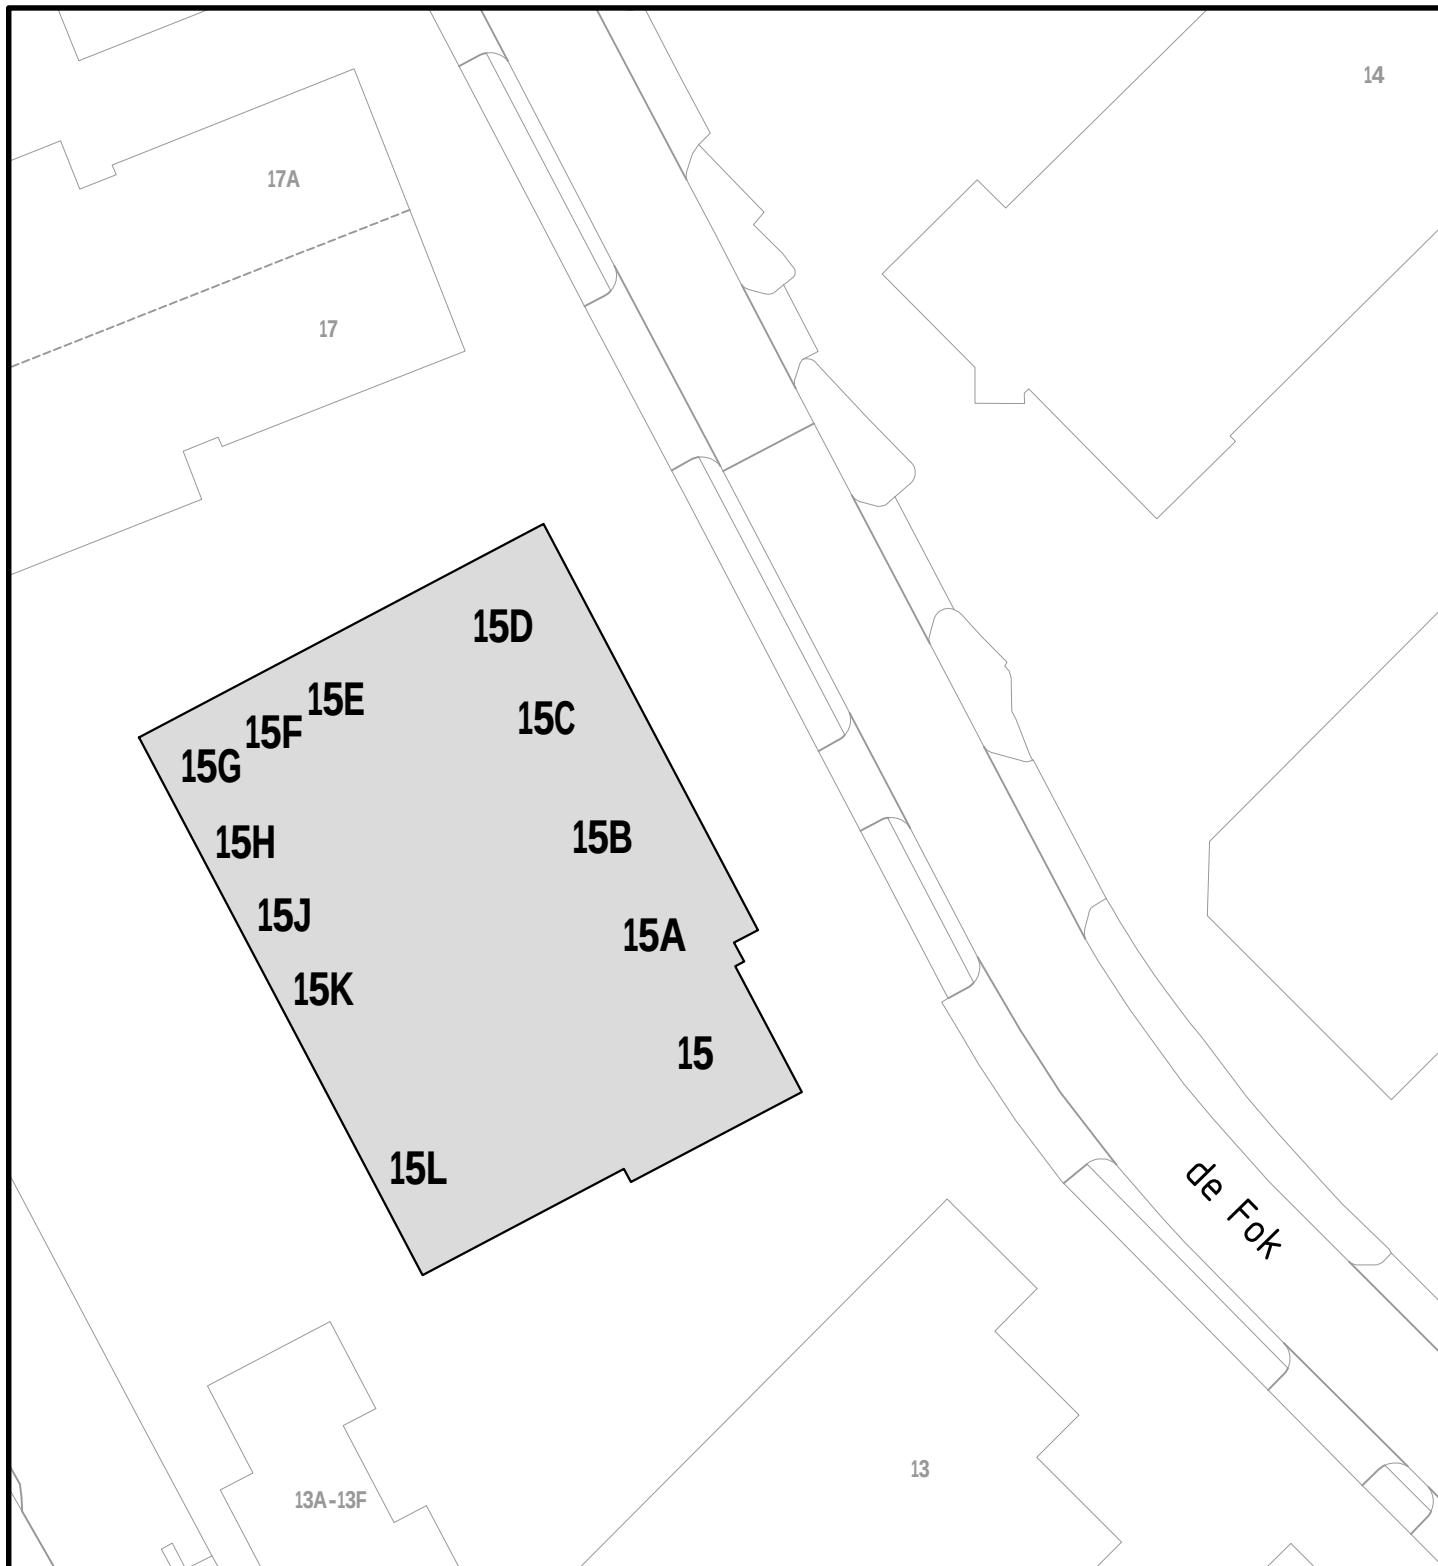

Behoort bij besluit d.d. 19 januari 2021

Kenmerk: 21.401845

namens het college van B&W van Schagen,
Medewerker gegevensbeheer



Gemeentehuis
Laan 19
1741 EA Schagen
tel. 0224 - 210 400
fax. 0224 - 210 455

Postadres
Postbus 8
1740 AA Schagen

Afdeling Dienstverlening

Onderwerp
**Huisnummering
De Fok 15 t/m 15L, Schagen**

Datum	Get.	Gew.	Formaat	Schaal
13-01-2021	PdR		A4	1:500
			Tekeningnummer	
			21-007.dwg	