




bestaande gevelaanzichten / doorsnede

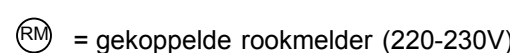

RENVOOI MATERIALEN EN KLEUREN

gevels; kalkzandsteen breuksteen/wit
dakbedekking; betonpannen/ antraciet
kozijnen; hout/bruin, zwart
ramen en deuren; hout/bruin


kozijnen,ramen dakkapel;
kunststof, kleur wit
dak; dakpannen als bestaand
zijwangen; kunststof delen, kleur wit

overzicht gebruiksovername, verblijfsruimtes en verblijfsgebieden BESTAAND					
	ruimte	ruimte nr	gebruiksovername	verblijfsgebied	verblijfsruimte
begane grond	verkeersruimte	0.1	4,2m2		
	verblijfsruimte	0.2	3,9m2		
	verblijfsruimte	0.3	6,3m2	6,3m2	6,3m2
	verblijfsruimte	0.4	27,6m2	27,6m2	27,6m2
	badruimte	0.5	8,3m2	8,3m2	8,3m2
	berging	0.6	3,5m2		
verdieping	verkeersruimte	1.1	4,4m2		
	verblijfsruimte	1.2	13,7m2	9,7m2	9,7m2
	verblijfsruimte	1.3	13,4m2	9,5m2	9,5m2
	badruimte	1.4	5,4m2		
	totaal		90,7m2	61,4m2	61,4m2

overzicht gebruiksoppervl., verblijfsruimtes en verblijfsgebieden GEWIJZGD					
	ruimte	ruimte nr	gebruiksoep	verblijfsgebied	verblijfsruimte
begane grond	verkeersruimte	0.1	8.1m2		
	verblijfsruimte	0.2	3.9m2		
	verblijfsruimte	0.3	6.3m2	6.3m2	6.3m
	verblijfsruimte	0.4	27.6m2	27.6m2	27.6m
	badruimte	0.5	8.3m2	8.3m2	8.3m
	berging	0.6	3.5m2		
	toilet ruimte	0.7	1.7m2		
	verblijfsruimte	0.8	15.2m2	15.2m2	15.2m
verdieping	verkeersruimte	1.1	4.4m2		
	verblijfsruimte	1.2	13.7m2	9.7m2	9.7m
	verblijfsruimte	1.3	14.4m2	9.5m2	9.5m
	badruimte	1.4	5.4m2		
	 totaal		111.5m2	76.6m2	76.6m



gewijzigde gevelaanzichten

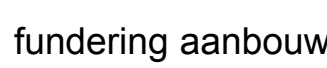

RIOLERING;
sanitaire toestellen aansluiten
op bestaande riolering




ventilatieberekening

ruimte		VG	aantal pers	cap. p.p.	cap. min eis	maaltjevend	aanzwieg	vers
begane grond	0.7 0.8	15,20m2	2	7,00dm3/s 12,80dm3/s	7,00dm3/s 10,64dm3/s	7,00dm3/s 12,80dm3/s	ø 125 mm 17,45dm3/s	kier onder de 136
verdieping	NIET VAN TOEPASSING (BESTAAND - ONGEWIJZIGD)							
overzicht roosters	kozijnmerk	lengte	ventilatieroosterype	capaciteit per m	capaciteit			
	kozijnmerk	0.68m	BUVA filterstroom 14	13,90 dm3/m3/s	9,45dm3/s			
	kozijn bestand	0.68m	buva bestand	13,90 dm3/m3/s	8,16dm3/s			

Gemeente Texel

Behoort bij besluit van
Burgemeester en Wethouders van Texel,
zaaknummer: 2987652
kenmerk document: Bijlage 1/4
Burgemeester en wethouders van Texel,
namens dezen, de teamleider
Vergunningen, Toezicht & Handhaving,
mevrouw C.A.M. Dekker-Kunst

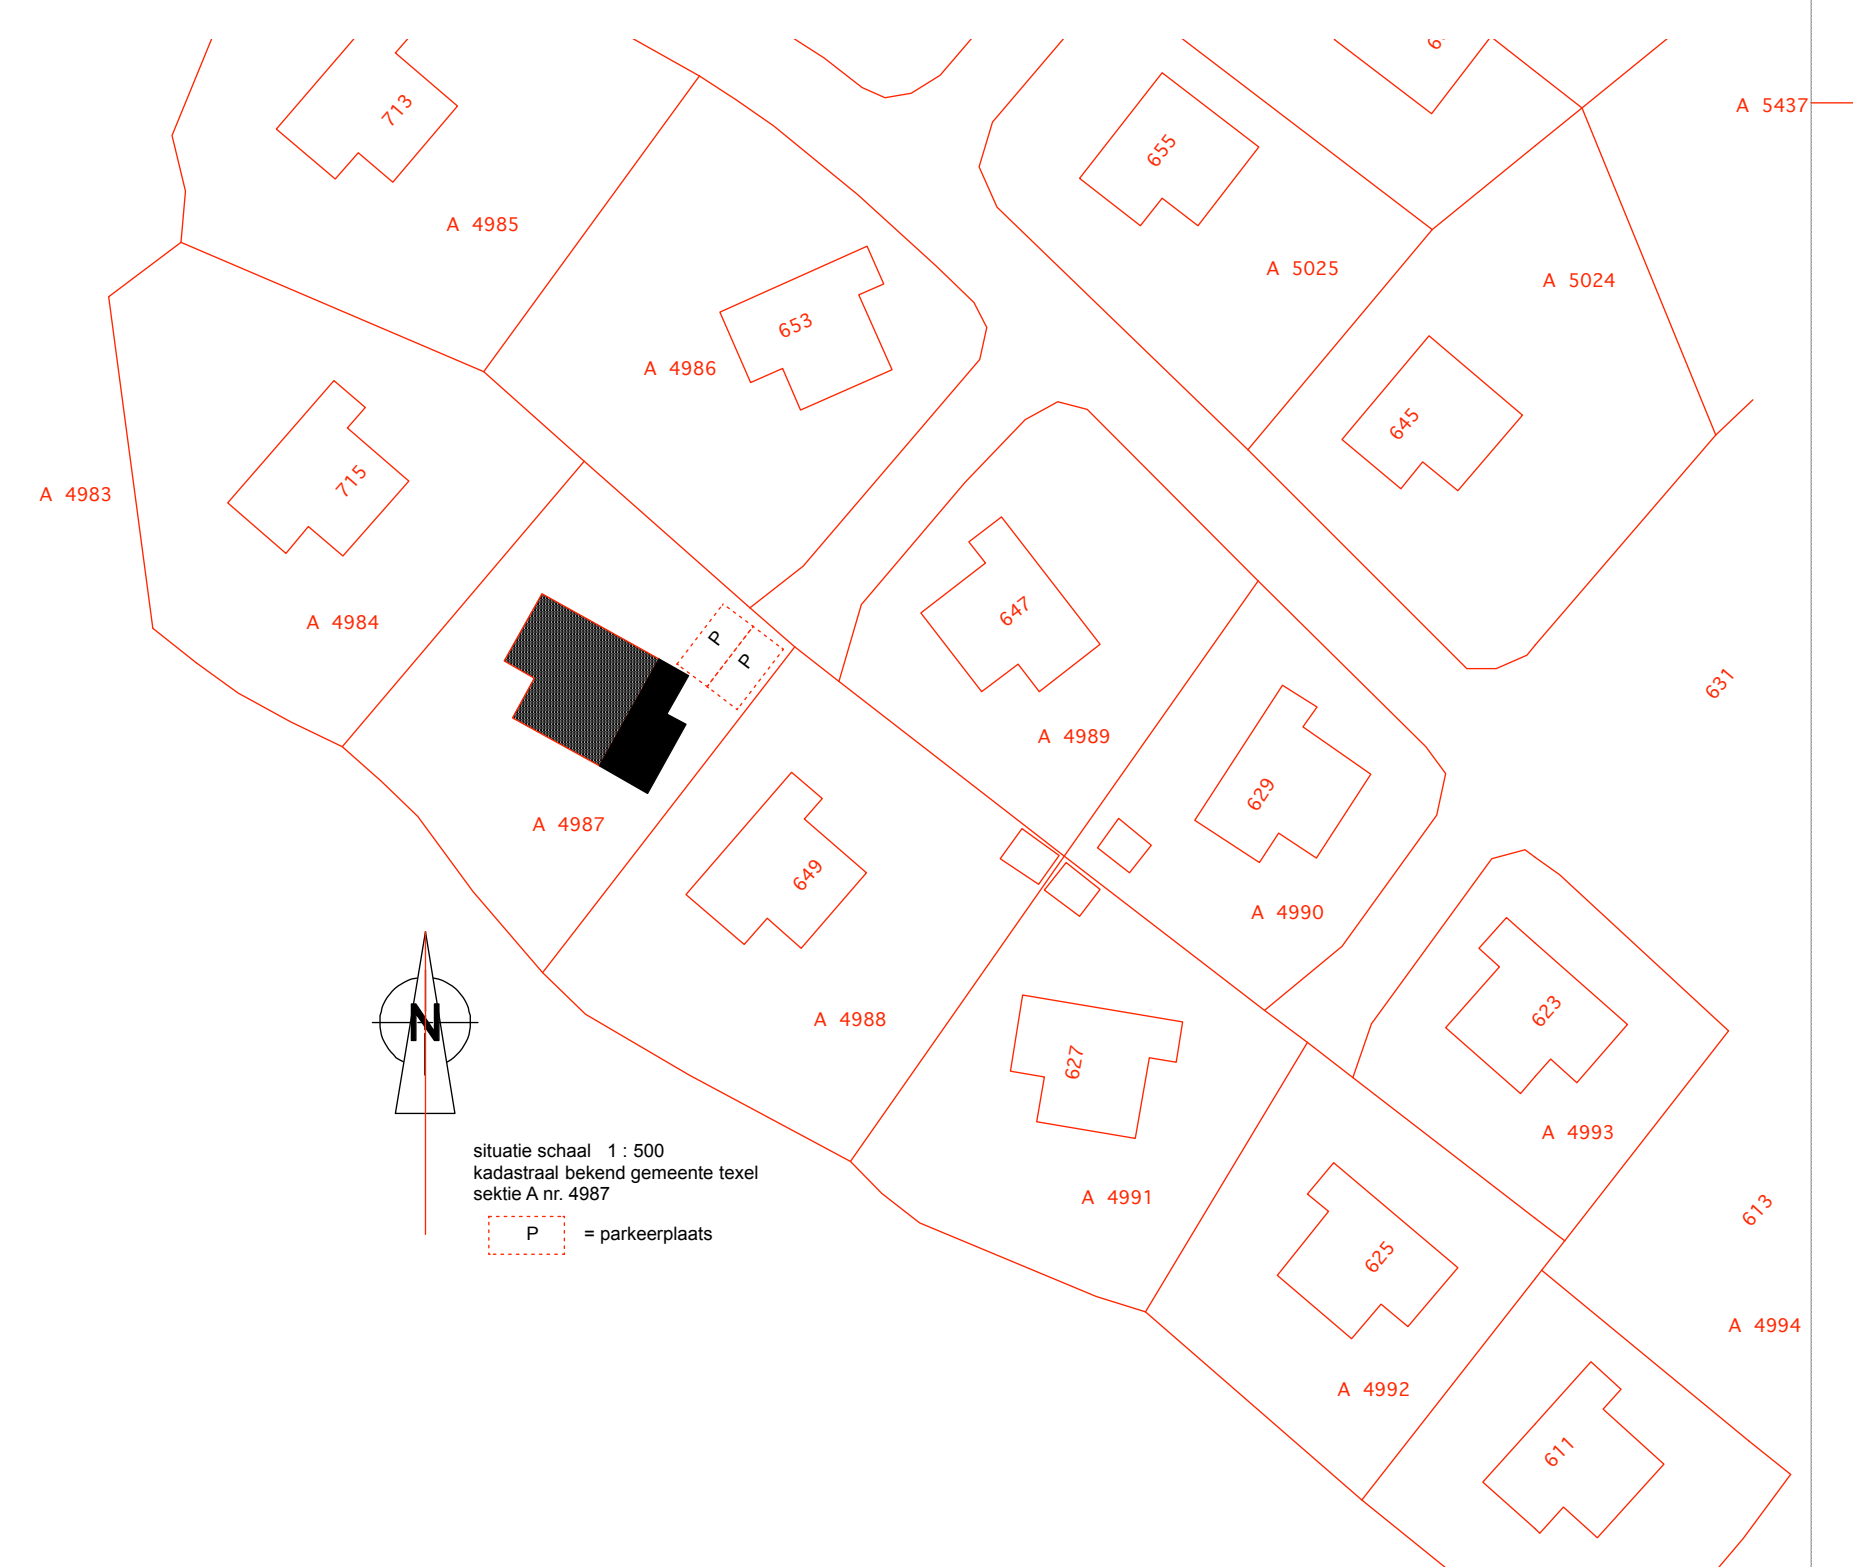

uitbreiding zomerhuis vakantiepark "de Krim "
bungalow type E, roggeslootweg 651 de Cocksdorp

opdrachtgever:

bestaande en gewijzigde	
gevels/plg/drs.	1 : 100
pr.detail drs.	1 : 20
situatie	1 : 500

dd: 14-04-202
gew: 23-04-202
06-05-202

00 00 002

werknummer

21378

tekeningnummer

DIRK KOSTER

bouwkundig advies & tekenburo | nachwerk 33, 1791 WB, den burg | E-mail: adviesburo.dirkkoster@knomail.nl | tel: 0614628560