


INDUSTRIEWEG

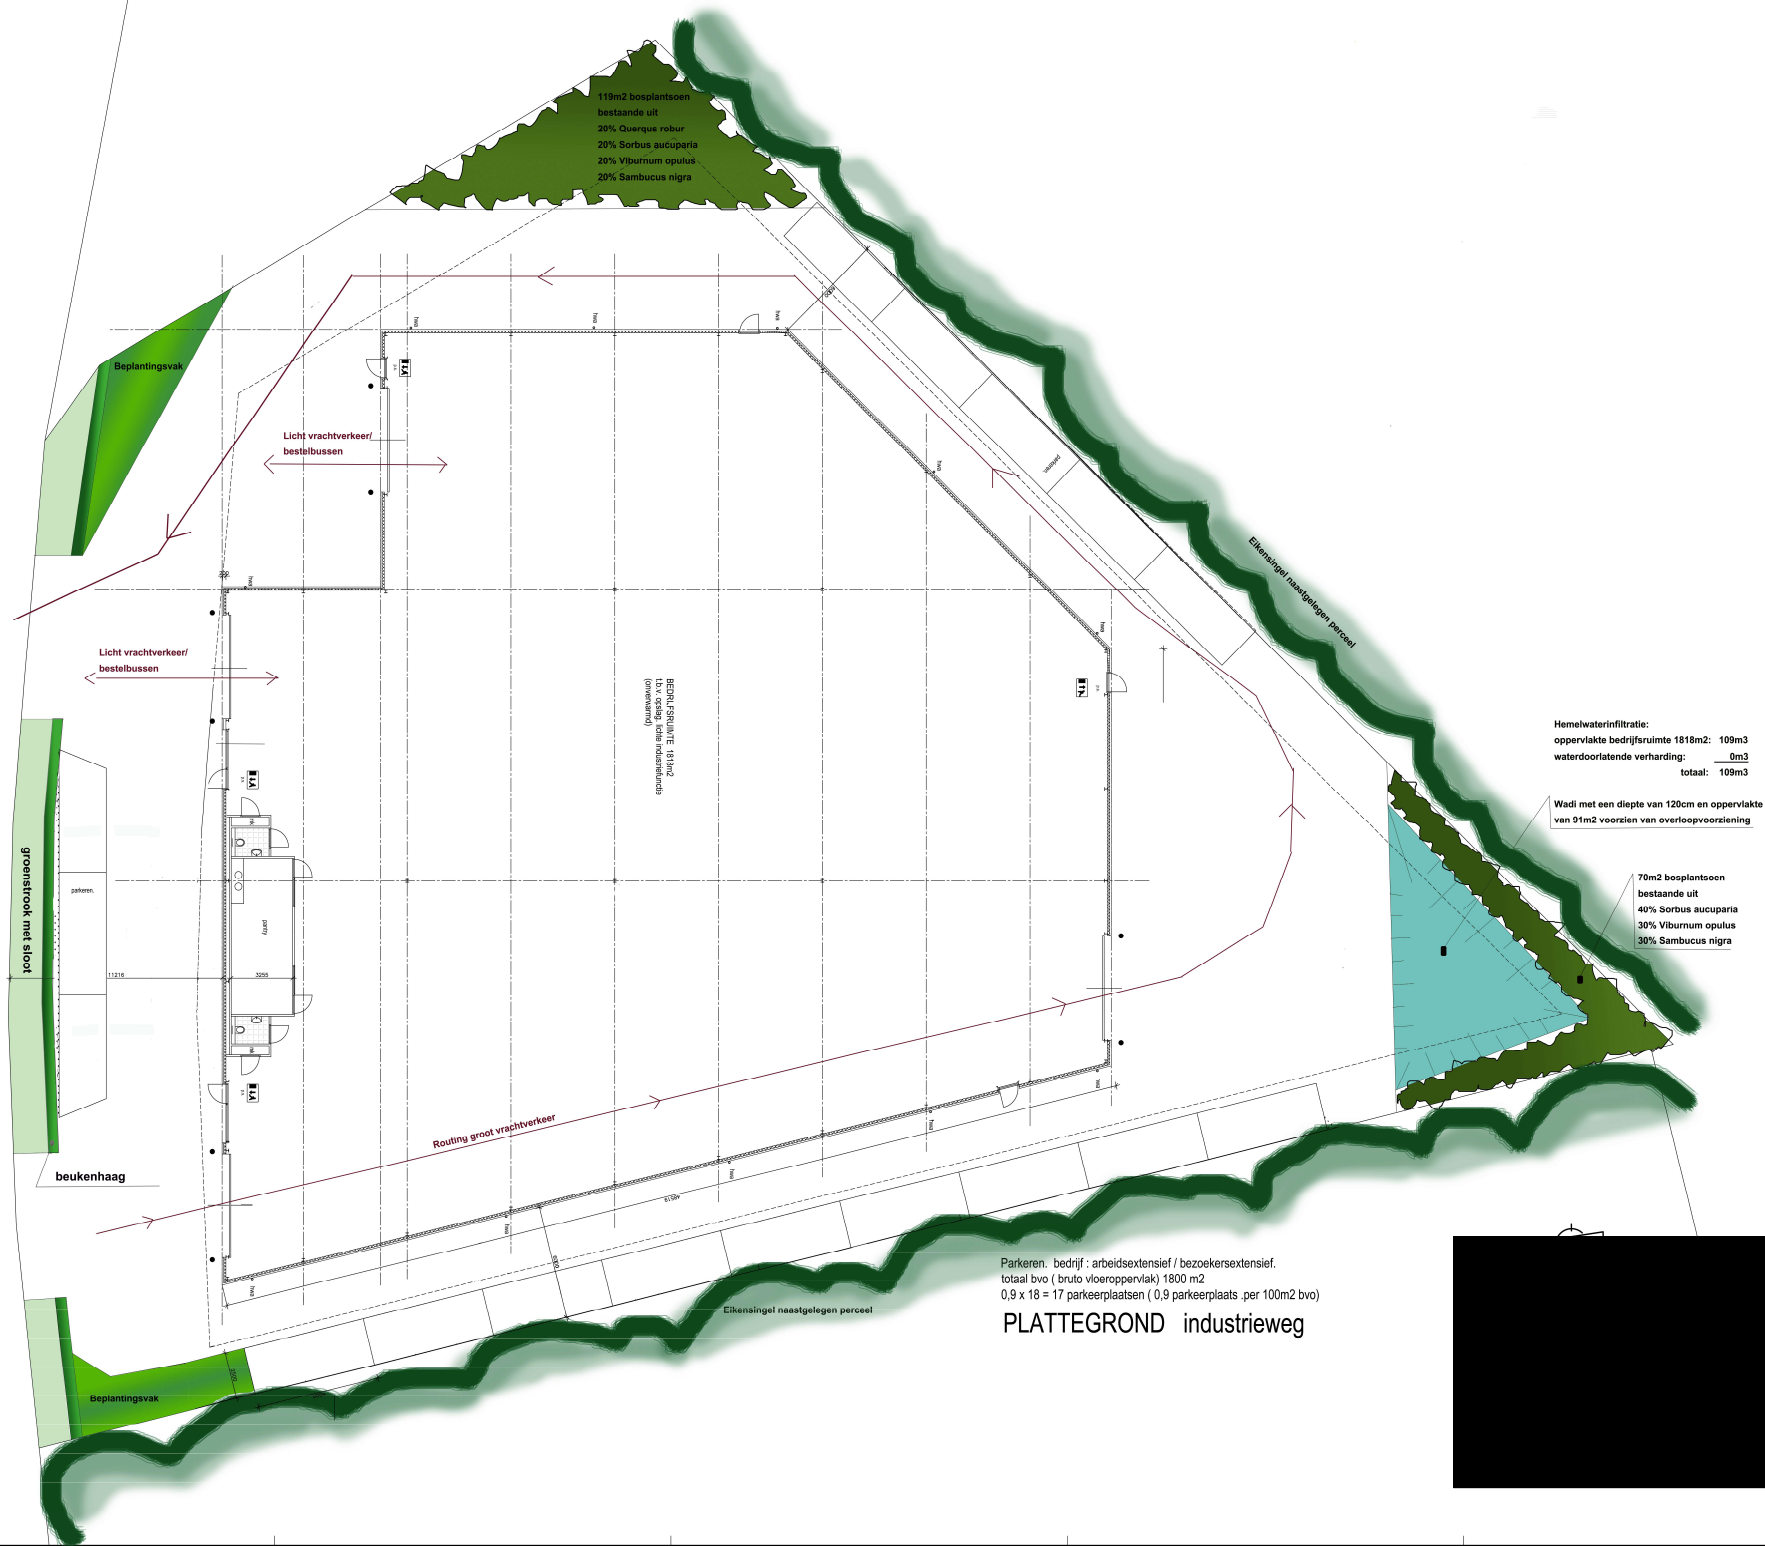

Parkeren: bedrijf: arbeidsextensief / bezoekersextensief.
totaal bvo (bruto vloeroppervlakte) 1800 m2
0,9 x 18 = 17 parkeerplaatsen (0,9 parkeerplaats per 100m2 bvo)

PLATTEGROND industrieweg