



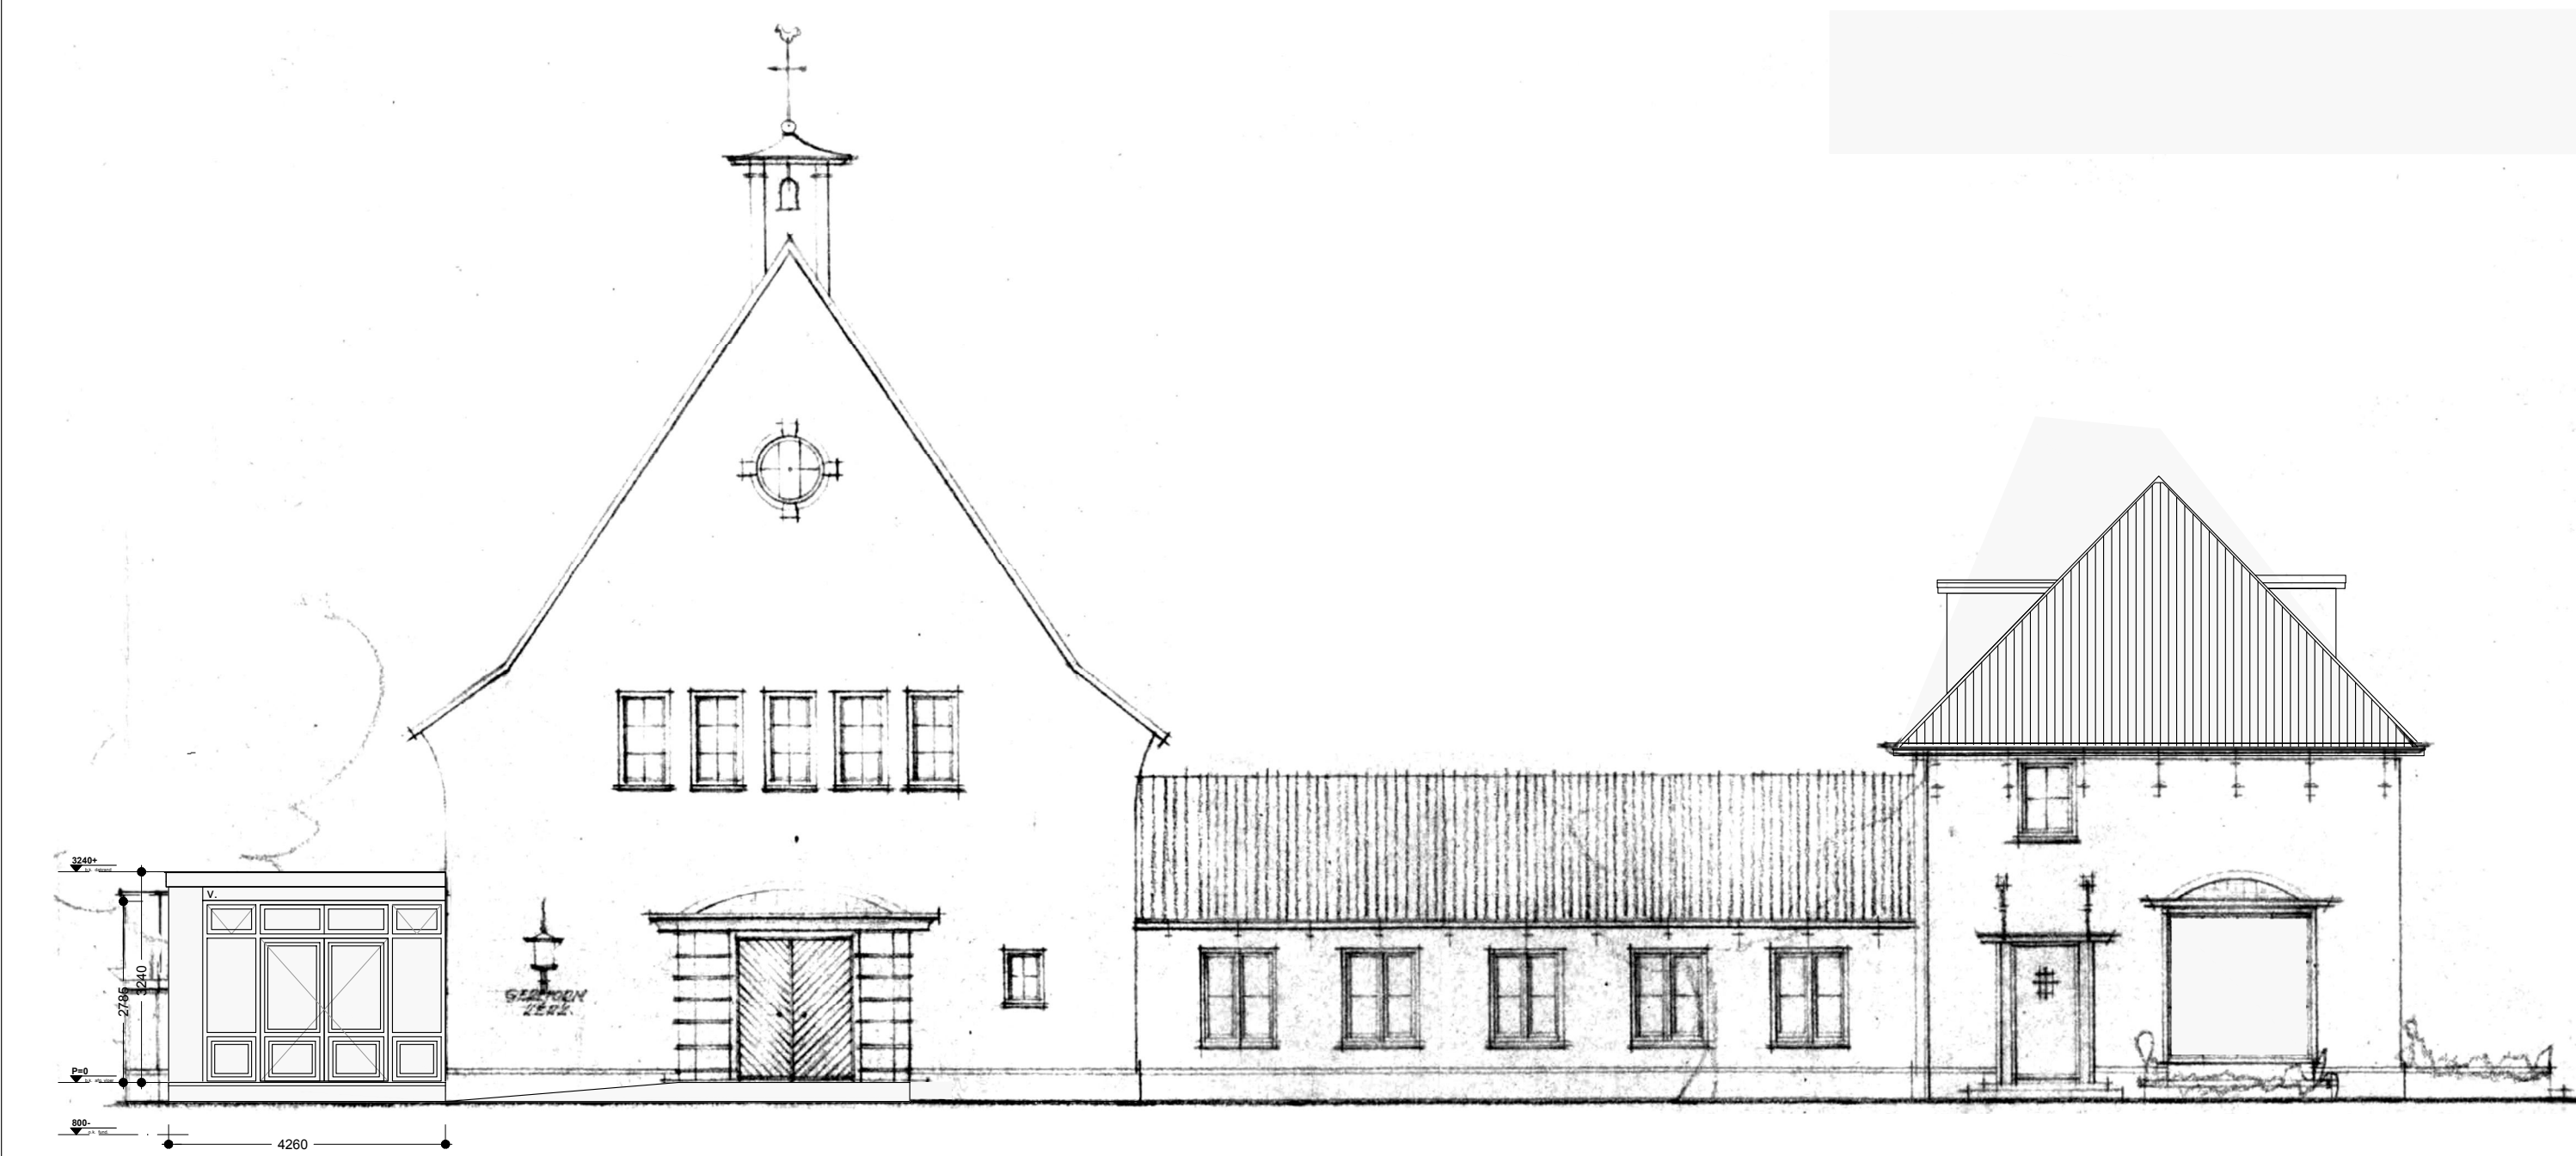


voorgevel kerk - zijgevel pastorie - aanzicht Elemert




achtergevel kerk

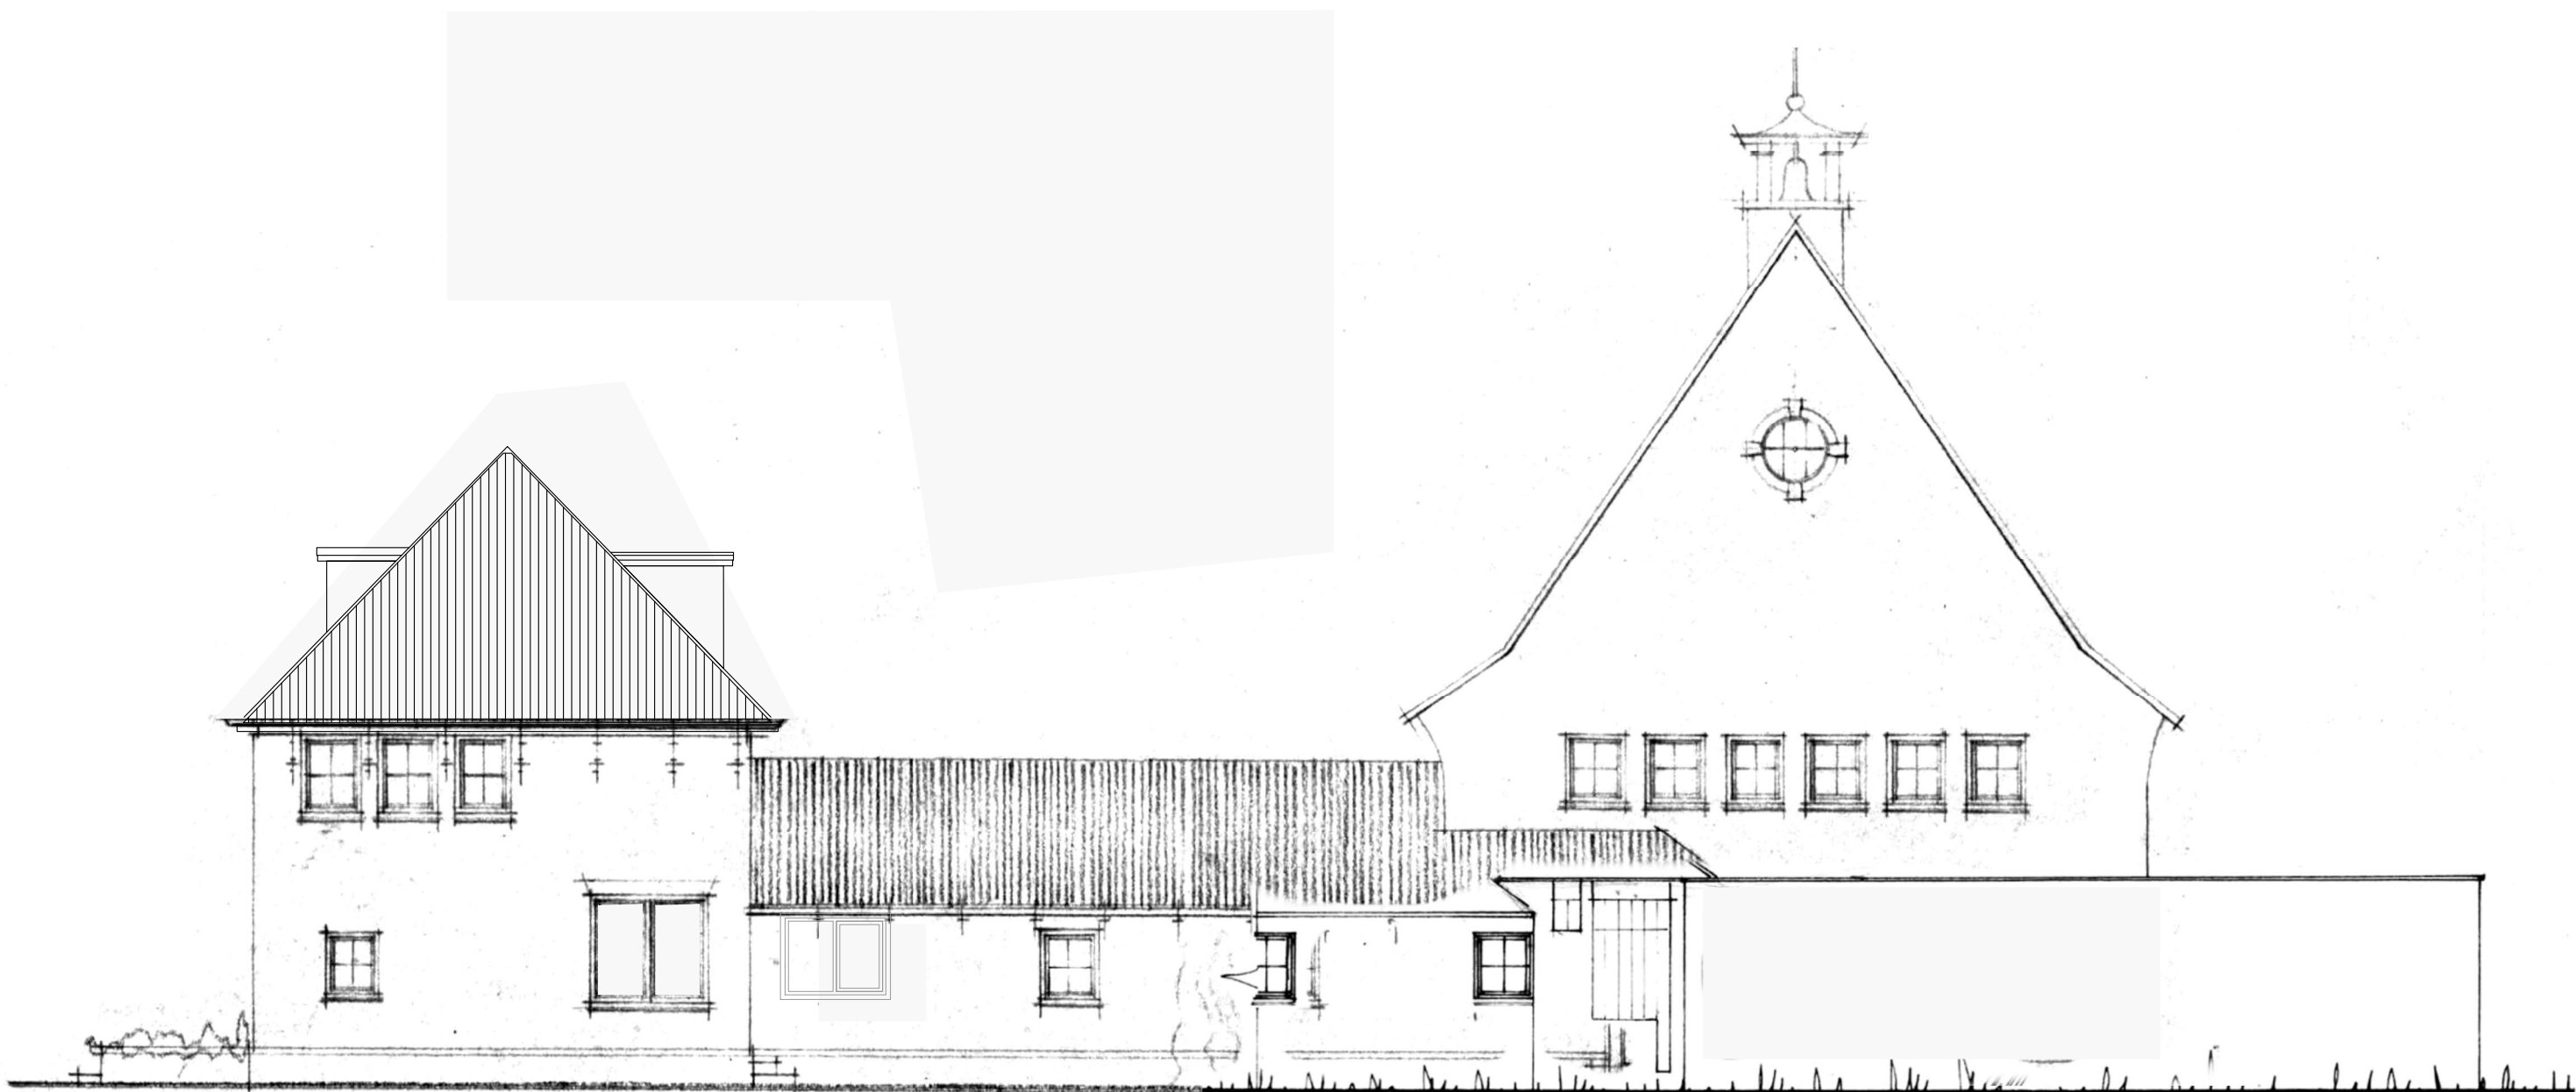

zijgevel kerk - voorgevel pastorie - aanzicht Keesomlaan

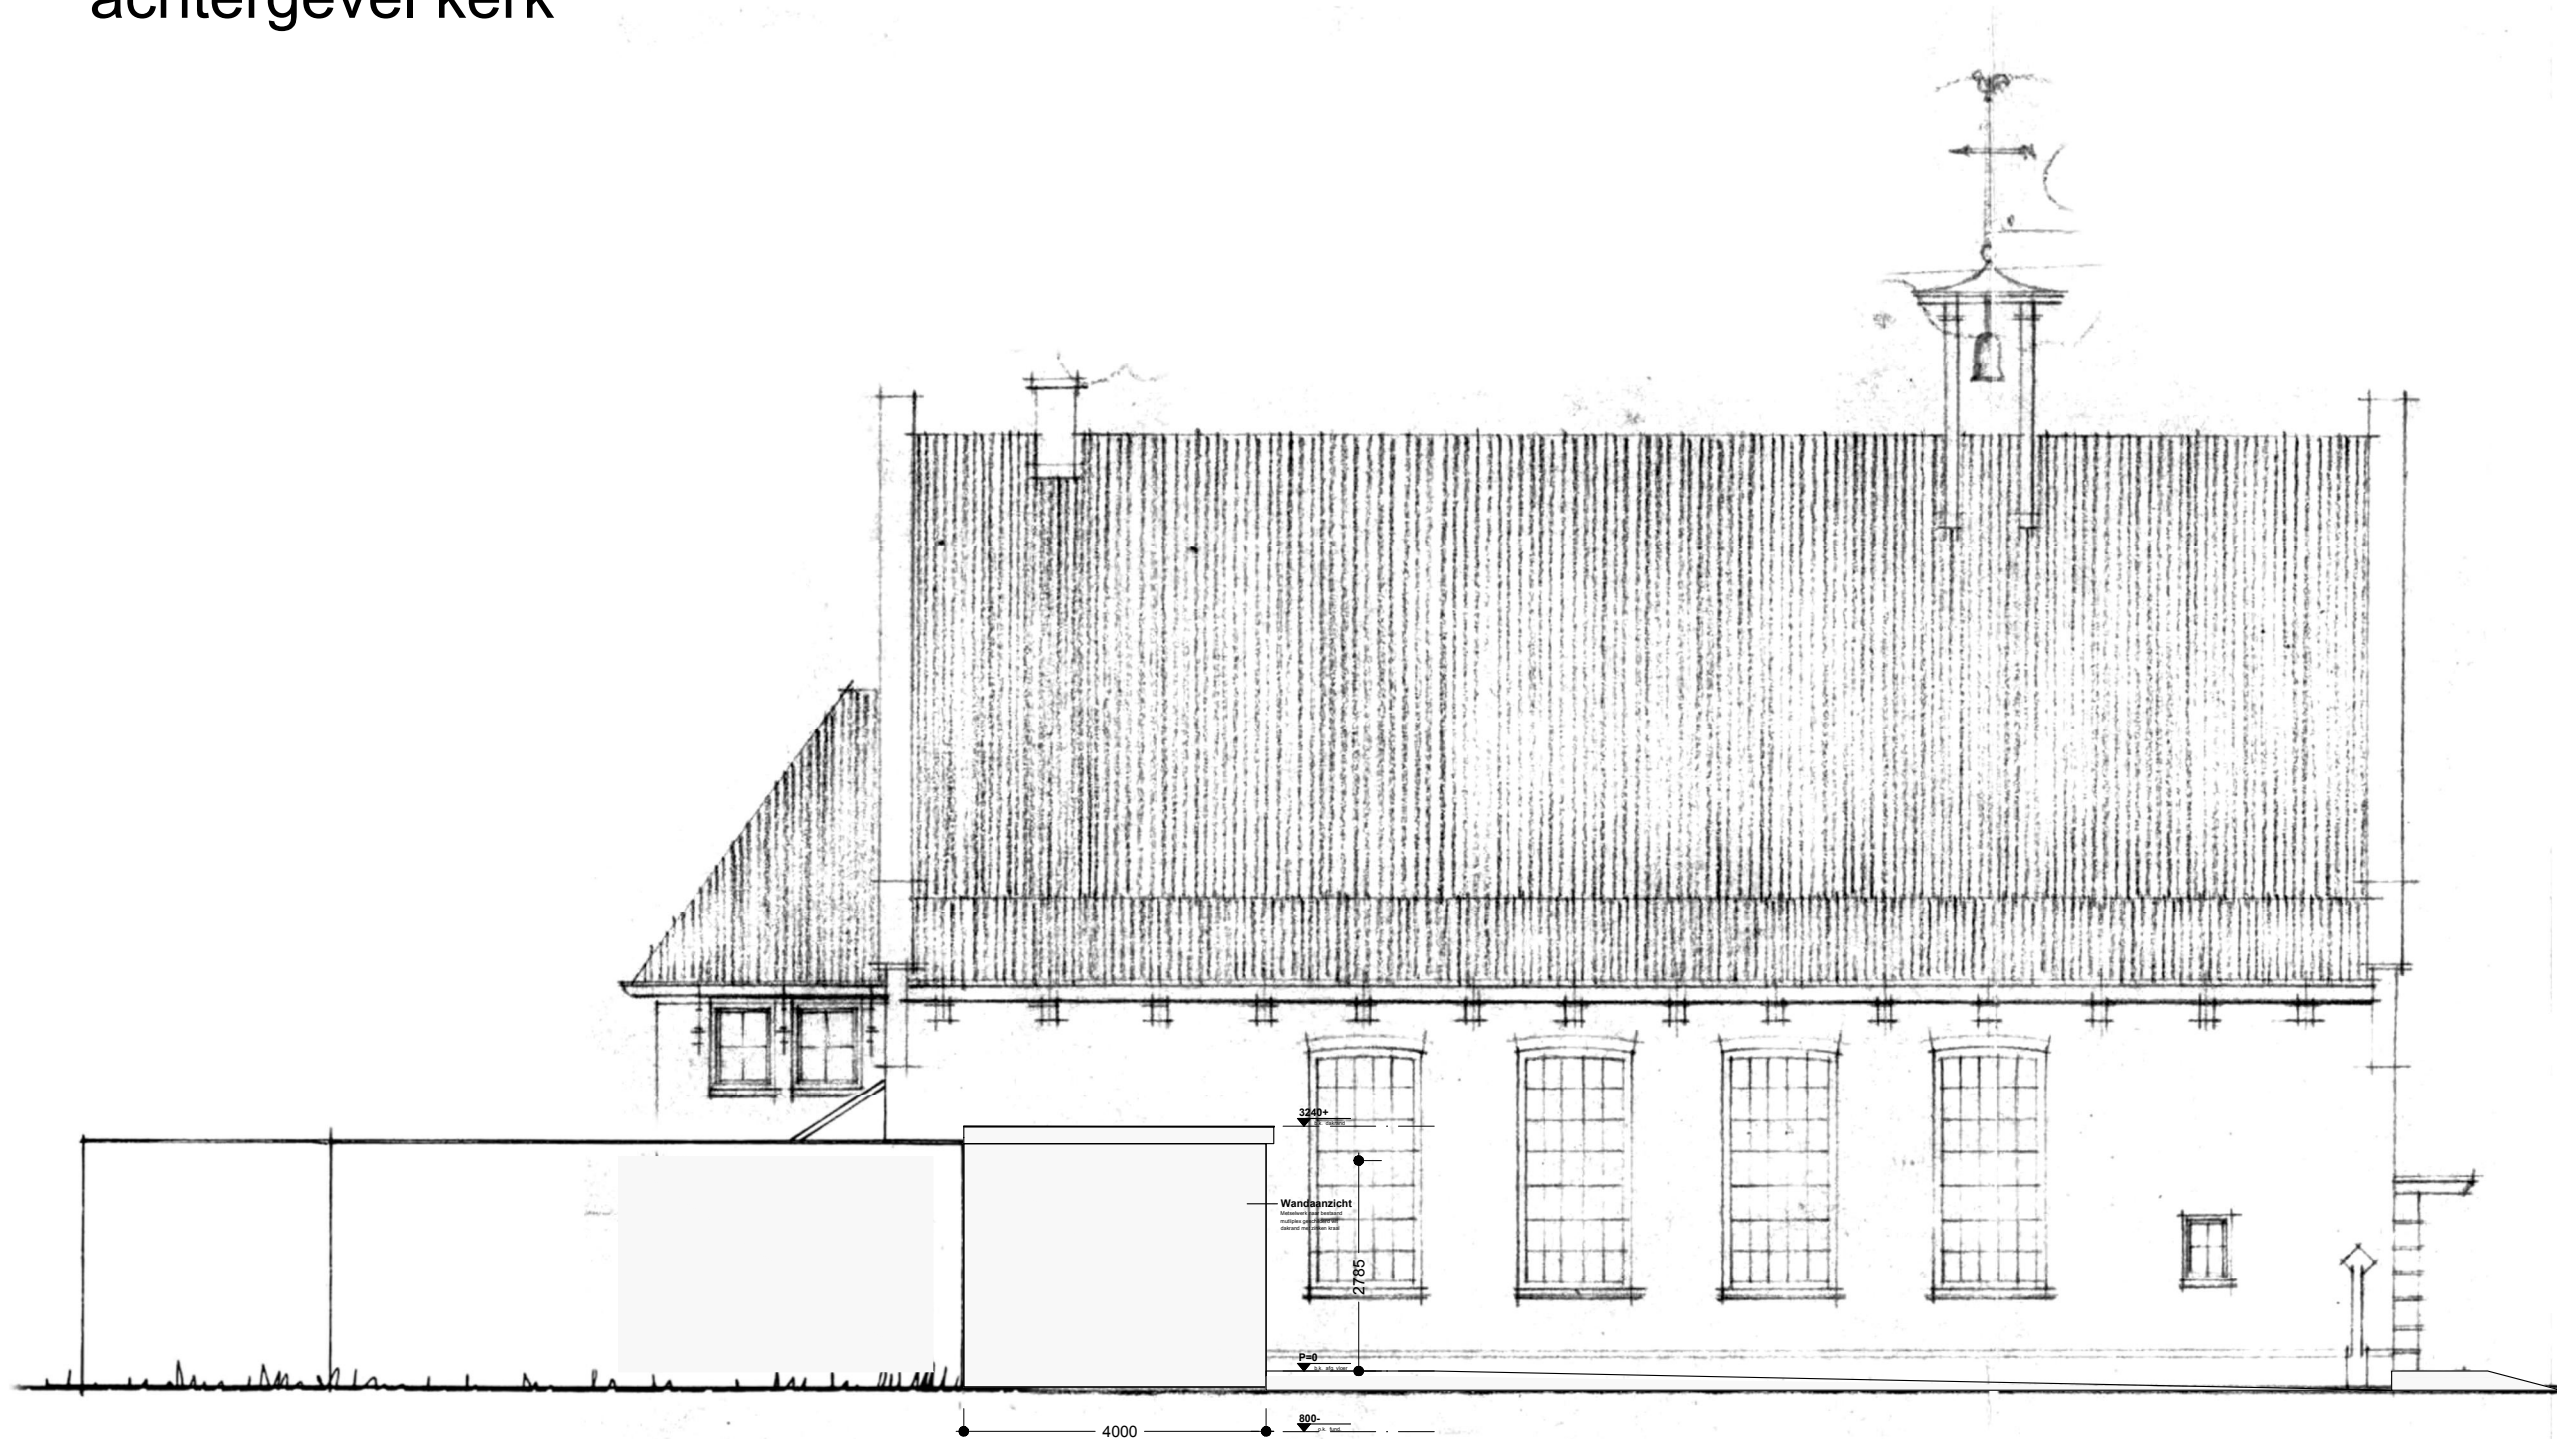

zijgevel kerk

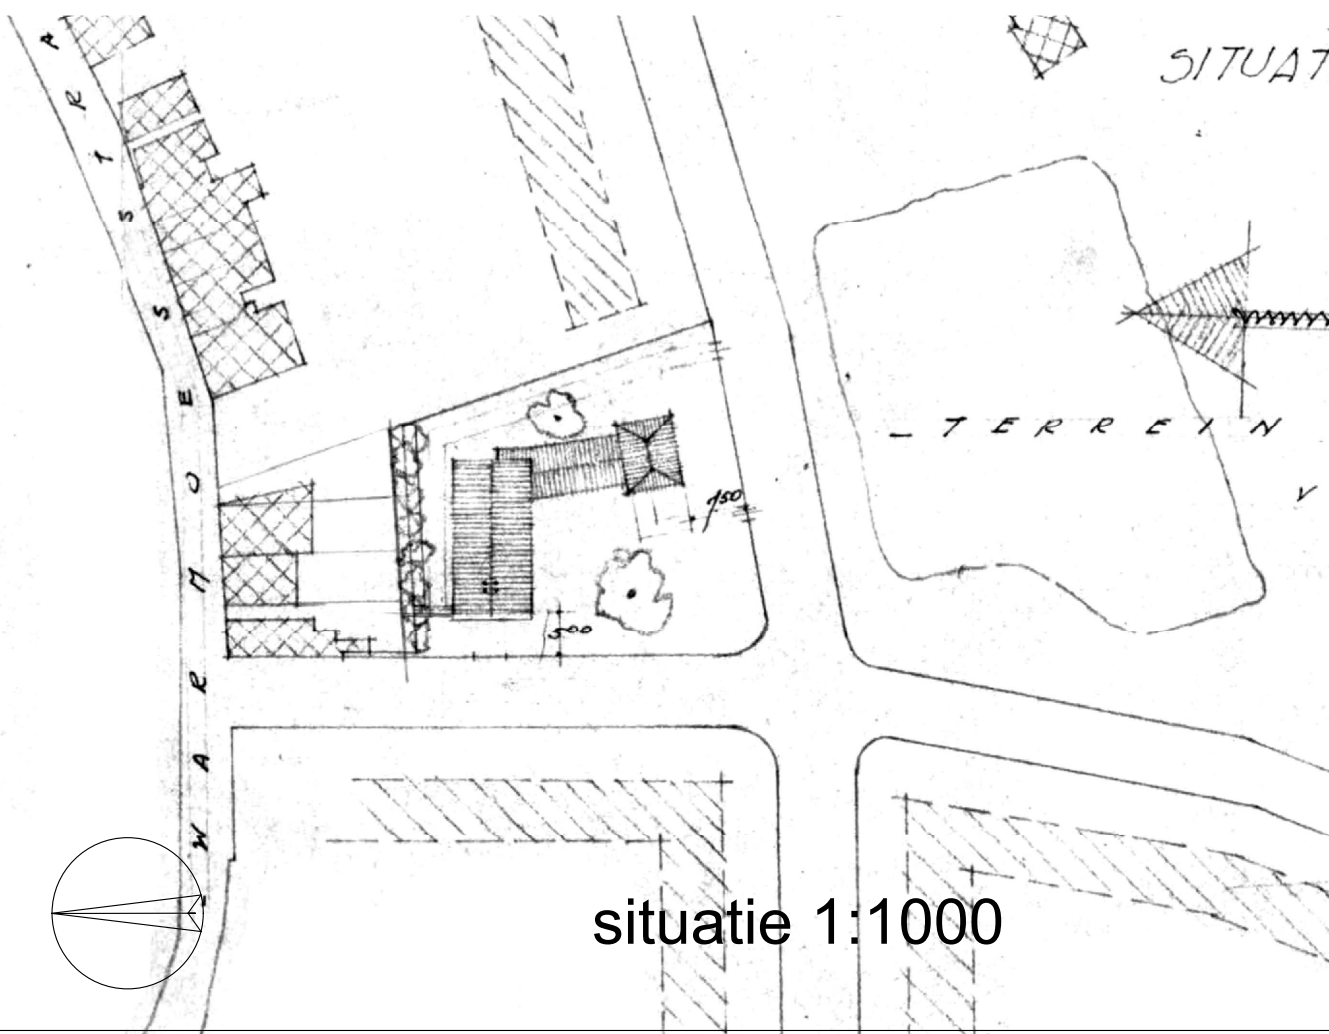

situatie 1:1000

Gemeente Texel .txl
Behoort bij besluit van
Burgemeester en Wethouders van Texel,
zaaknummer: 2969230
kenmerk document: bijlage 4/14
Burgemeester en wethouders van Texel,
namens dezen, de teamleider
Vergunningen, Toezicht & Handhaving,
mevrouw C.A.M. Dekker-Kunst

maten in het werk controleren

project	datum	schaal
Kerk de Poort, Elemert 3	o.v. 2021 03 24	1:100
omschrijving	gew. 2021 05 02	getekend
NIEUWE SITUATIE - gevels - situatie	gew. 2021 06 14	marje bakker architect marje@overzee.nu 06-47106747
werkzaamheden		formaat
aanvraag omgevingsvergunning tbv 2 doorbraken, vernieuwen dakconstructie incl isolatie tussendeel isoleren dak pastorie met dakkapel en wijziging plattegrond		A1
		tek nr.
		02