


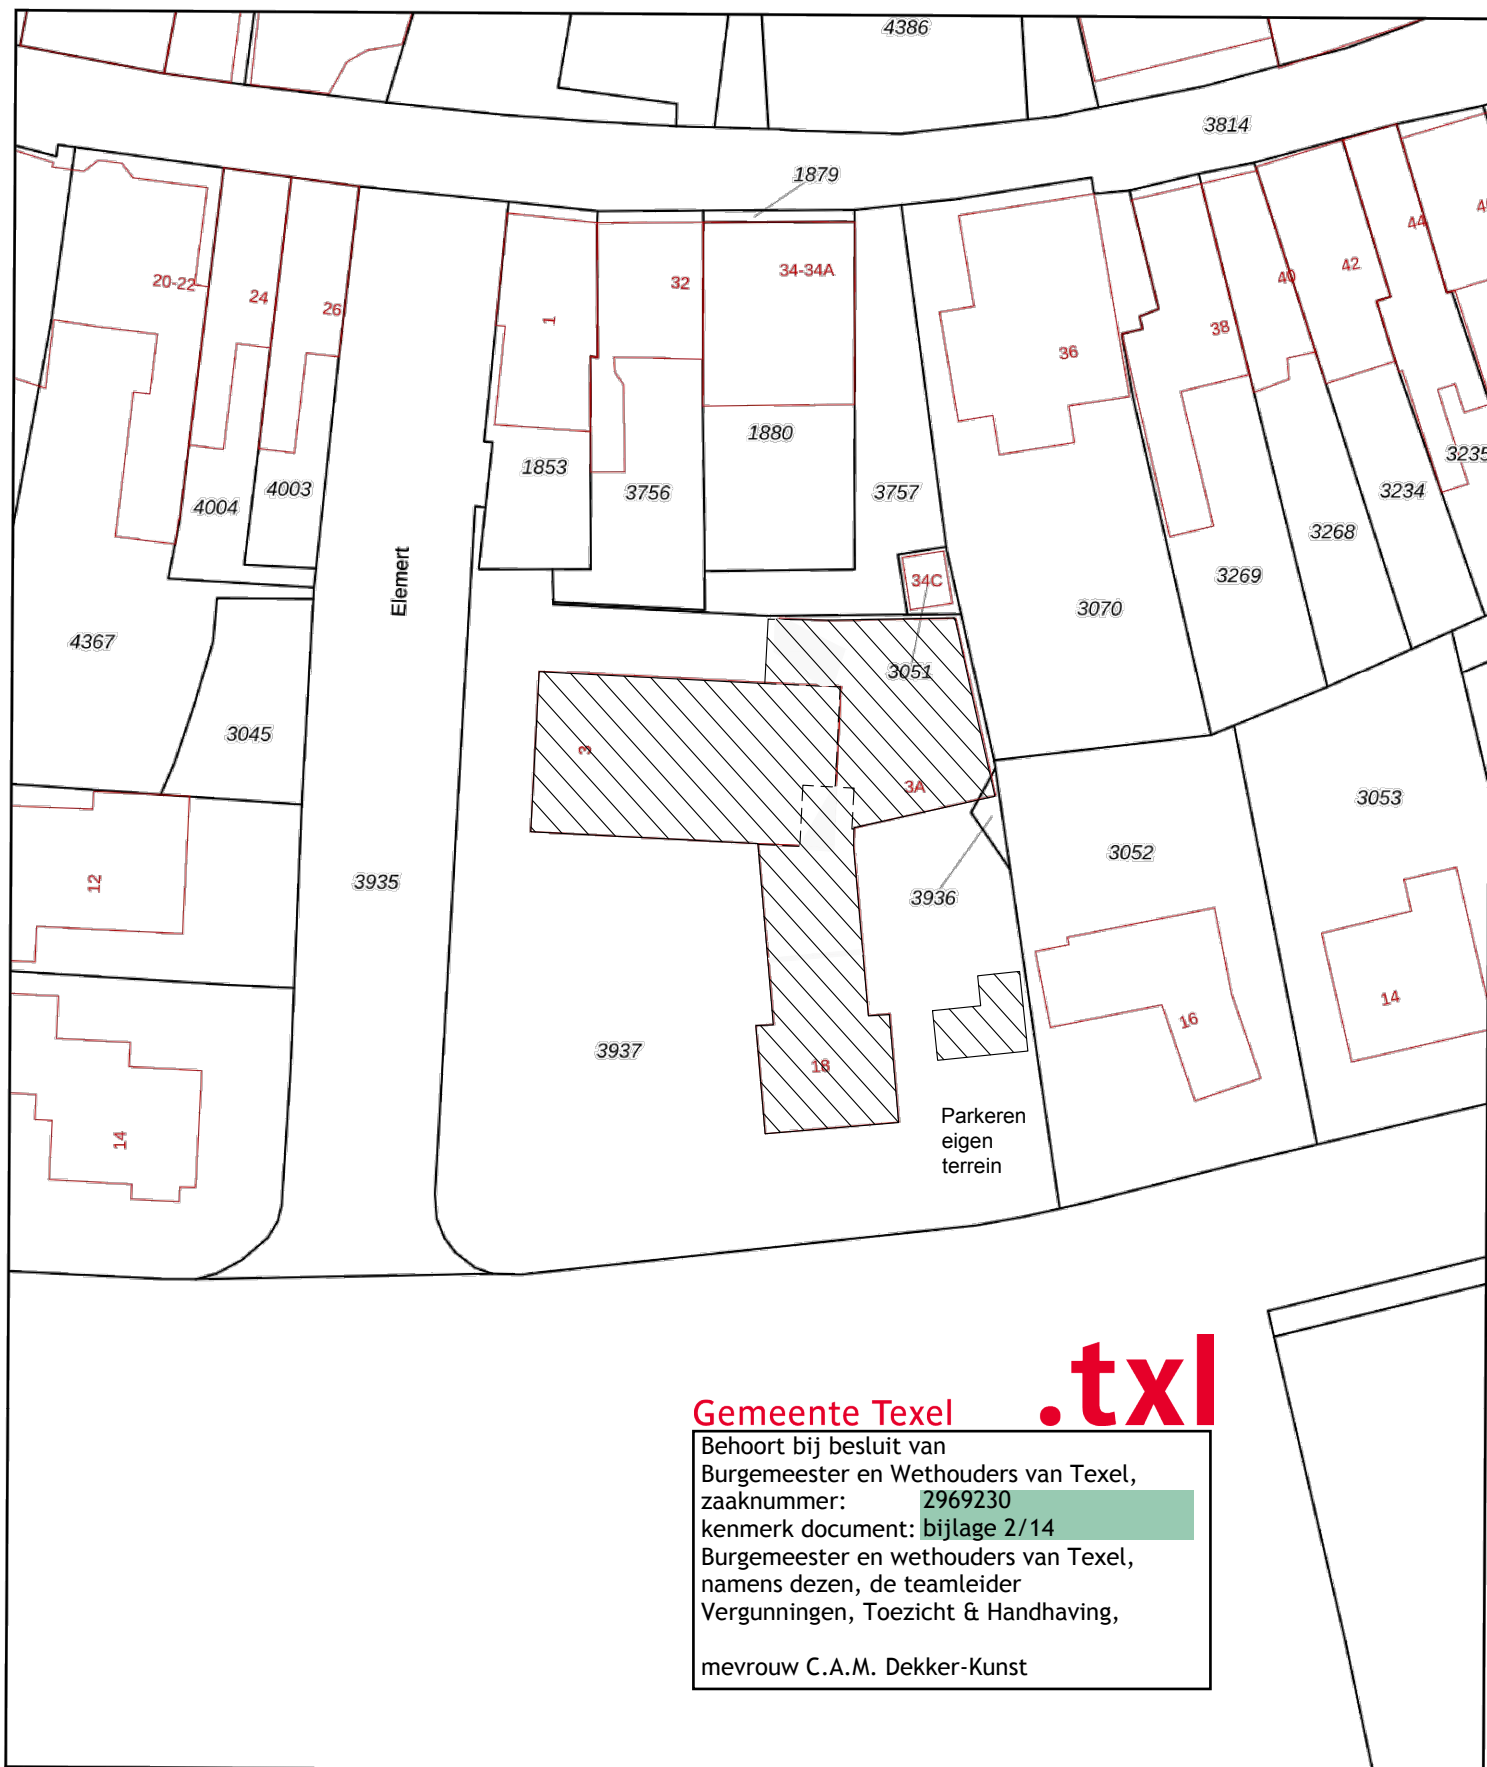

0 5 10 15 20 25m

12345

25

Deze kaart is noordgericht

Perceelnummer

Huisnummer

Vastgestelde kadastrale grens

Voorlopige kadastrale grens

Administratieve kadastrale grens

Bebouwing

Nieuwe situatie

Schaal

Kadastrale gemeente

Sectie

Perceel

1:500

Texel

K

3936 + 3937

