

DATUM 20 januari 2021
UW BRIEF VAN 11 oktober 2020
UW KENMERK
ONS KENMERK PB2020-053093
INGEKOMEN NR. PB2020-042105
ONDERWERP Watervedunning

CONTACTPERSOON J. van der Steen
DOORKIESNUMMER 088 9743400
E-MAILADRES j.vandersteen@wshd.nl
AANTAL BIJLAGEN 1
OLONUMMER 5513559
DOSSIERNUMMER VTH2020-5817



waterschap
**Hollandse
Delta**

Mevrouw M. Smits
Fortlaan 15
3281 KA NUMANSDORP

Geachte mevrouw Smits,

Op 11 oktober 2020 hebben wij uw aanvraag ontvangen. De aanvraag betreft het plaatsen van een grondkerende constructie aan de Fortlaan 15 in Numansdorp.

Ons besluit

Wij hebben besloten de gevraagde vergunning te verlenen. Deze vergunning met nummer VTH2020-5817 treft u als bijlage aan.

Het besluit en de voorschriften die wij aan de vergunning verbinden, kunt u lezen in deel 1 van de vergunning. De aangevraagde activiteiten en onze overwegingen die hebben geleid tot dit besluit kunt u lezen in deel 2 van de vergunning. Met welke aandachtspunten u rekening moet houden kunt u lezen in deel 3 van de vergunning.

Start activiteiten

U moet ons vooraf op de hoogte stellen van de start van de activiteiten. Als wij niet weten wanneer u begint, loopt u het risico dat u de uitgevoerde werken achteraf moet aanpassen. In voorschrift 1 van de vergunning staat hoe u ons op de hoogte moet brengen.

Leges

Aan het in behandeling nemen van uw aanvraag zijn geen leges verbonden.

Opmerkingen


1. Mogelijk heeft u behalve deze vergunning nog andere vergunningen, ontheffingen en/of (privaatrechtelijke) toestemmingen nodig voor de vergunde activiteiten.
2. Zonder de schriftelijke toestemming van het waterschap mag het werk niet worden gewijzigd, uitgebreid of verwijderd.
3. Voordat u met de graafwerkzaamheden start adviseren wij u zich op de hoogte te stellen van eventueel aanwezige kabels en leidingen ter plaatse van de activiteiten.

Handelsweg 100
2988 DC Ridderkerk
postadres Postbus 4103
2980 GC Ridderkerk
telefoon 088 974 30 00
internet www.wshd.nl
info@wshd.nl

Contact

Voor vragen over deze brief en de vergunning kunt u contact opnemen met bovengenoemde contactpersoon. Wij verzoeken u bij alle correspondentie over deze vergunning het dossiernummer te vermelden.

Hoogachtend,
namens dijkgraaf en heemraden,

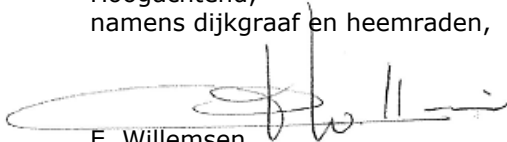

E. Willemsen
teamleider vergunningverlening

Afschrift aan:

- a. het college van burgemeester en wethouders van de gemeente Hoeksche Waard,
info@gemeentehw.nl;
- b. Omgevingsdienst zuid Holland Zuid, zakendes@ozhz.nl.





waterschap
**Hollandse
Delta**

Watervergunning nummer VTH2020-5817

Deel 1 Besluit en voorschriften

Aanhef

Dijkgraaf en heemraden van waterschap Hollandse Delta hebben op 11 oktober 2020 een aanvraag ontvangen van M. Smits om een vergunning te verlenen.

Besluit

Gelet op de bepalingen van de Waterwet, de Keur van waterschap Hollandse Delta, de Algemene wet bestuursrecht en de in deel 2 vermelde overwegingen besluiten dijkgraaf en heemraden als volgt:

1. de gevraagde vergunning als bedoeld in artikel 3.2 van de Keur van waterschap Hollandse Delta aan M. Smits, Fortlaan 15, 3281 KA Numansdorp of diens rechtverkrijgende(n) te verlenen voor het plaatsen van een grondkerende constructie aan de Fortlaan 15 in Numansdorp;
2. de vergunning te verlenen voor de realisatie van de werken genoemd onder besluit 1 voor een periode van drie jaar, gerekend vanaf het moment dat de vergunning in werking treedt;
3. de vergunning te verlenen voor onbepaalde tijd voor het hebben en onderhouden van de werken genoemd onder besluit 1;
4. de tekeningen zoals opgenomen in de bijlage 2 deel te laten uitmaken van deze vergunning;
5. aan de vergunning de in deel 1 opgenomen voorschriften te verbinden.

Ondertekening

Ridderkerk, d.d. 20 januari 2021

Hoogachtend,
namens dijkgraaf en heemraden,

P. Schakel
hoofd afdeling Vergunningverlening, Toezicht en Handhaving



waterschap
**Hollandse
Delta**

Voorschriften

1. Als ten behoeve van onderhoud enige grondroering, ophoging of vernieuwing moet worden gedaan, moet dit ten minste één week van tevoren schriftelijk worden gemeld bij het waterschapsloket.
2. Als ten behoeve van onderhoud enige grondroering, ophoging of vernieuwing moet worden gedaan, moet dit ten minste één week van tevoren schriftelijk worden gemeld bij het waterschapsloket.
3. Schade en onderhoud aan het oppervlaktewaterlichaam, als gevolg van de uitvoering van de activiteiten, blijft gedurende een periode van een jaar na voltooiing van de activiteiten voor rekening van de vergunninghouder.

Ten aanzien van uitvoering en revisie

4. Tijdens de uitvoering van de activiteiten moet een exemplaar van deze vergunning met bijbehorende bijlagen op de uitvoeringslocatie aanwezig zijn.
5. De activiteiten moeten worden uitgevoerd overeenkomstig de bij deze vergunning behorende bijlagen, behoudens de uit de voorschriften voortvloeiende wijzigingen en/of aanvullingen.
6. Ten aanzien van de voorschriften is het ter plaatse geldende leggerprofiel maatgevend. Behalve wanneer het oppervlaktewaterlichaam ruimere afmetingen heeft, dan moet van deze ruimere afmetingen worden uitgegaan.
7. Tijdens de uitvoering moeten op eerste aanwijzing van het waterschap in geval van calamiteiten en/of wateroverlast door de vergunninghouder direct alle maatregelen worden genomen die nodig zijn om de lokale waterhuishouding te waarborgen.
8. Alle voor de uitvoering van de werkzaamheden te maken hulpconstructies moeten direct na het gereedkomen van de activiteiten volledig worden verwijderd.
9. De lokale waterhuishouding mag tijdens de uitvoering van de werken niet onnodig worden verstoord. Hiertoe moeten afdoende maatregelen getroffen worden.

Ten aanzien van grondroeringen

10. Grondroeringen moeten tot het strikt noodzakelijke worden beperkt. Eventuele nazakkingen of zettingen, voor zover die het gevolg zijn van de vergunde activiteiten, moeten door en op kosten van de vergunninghouder worden hersteld.
11. Het is verboden (met uitzondering van de vergunde activiteiten) iets van het waterstaatswerk te ontgraven.
12. Grondroeringen moeten op een zodanige wijze worden uitgevoerd, dat de gemaakte taluds niet kunnen afschuiven.
13. De eventueel overblijvende grond en alle uit ontgravingen komend puin of andere voorwerpen moeten door de vergunninghouder worden afgevoerd.

Ten aanzien van aanbrengen van een grondkerende constructie het oppervlaktewaterlichaam

14. De aan te brengen grondkerende constructie moet conform de in de bijlage toegevoegde tekeningen worden uitgevoerd.
15. De grondkerende constructie moet door de vergunninghouder zodanig geconstrueerd en onderhouden worden dat geen vervorming plaatsvindt en mag niet door- en overgroeid raken.
16. De grondkerende constructie moet vloeiend aansluiten op eventuele reeds bestaande constructies.



17. De bovenkant van de grondkerende constructie moet 1,40 m boven het hoogst vigerende peil worden aangebracht en gehouden. Het hoogst vigerende (toekomstige) peil in deze watergang is NAP -0,60 m.
18. De vergunninghouder moet de grondkerende constructie grond dicht afwerken, zodat geen grond of aangevuld materiaal van achter of van onder de grondkerende constructie in het oppervlaktewaterlichaam terecht kan komen.
19. De grondkerende constructie moet zodanig geplaatst worden, dat het natte profiel van het oppervlaktewaterlichaam niet wordt verkleind.

Ten aanzien van afwerking

20. Als gevolg van de activiteiten mag geen grond, bagger of vuil in het water geraken of achterblijven. Direct na gereedkomen van de activiteiten, moet ter plaatse het oppervlaktewaterlichaam worden opgeschoond.
21. Het afstromende hemelwater moet naar het oppervlaktewater worden afgevoerd, dit afstromende water mag geen uitspoeling van de oever ten gevolge hebben.
22. Losse materialen, planken e.d., die geen deel uitmaken van de activiteiten waarvoor vergunning is verleend, moeten direct na voltooiing van de activiteiten worden verwijderd.



Deel 2 Aanvraag en overwegingen

Aanleiding

De aanvrager wil een grondkerende constructie plaatsen in de watergangen aan de achterzijde van zijn perceel.

Activiteiten waarvoor vergunning wordt aangevraagd

De aanvraag betreft het plaatsen van een grondkerende constructie in watergangen welke in het beheer zijn van waterschap Hollandse Delta.

De activiteiten vinden plaats in en nabij oppervlaktewaterlichaam X51299. Dit nieuwe oppervlaktewaterlichaam zal in de legger van waterschap Hollandse Delta worden opgenomen als een 'overige watergang'.

Voor de locatie van de activiteiten wordt verwezen naar bijlage 1.

Procedure

De aanvraag is op 11 oktober 2020 bij het omgevingsloket ingediend en bij het waterschap geregistreerd onder nummer PB2020-042105.

De aanvraag omvat de volgende stukken:

- aanvraagformulier;
- locatie tekening en foto zonder naam en datum;
- foto perceel zonder naam en datum;
- afgegeven omgevingsvergunning van de Gemeente Hoeksche Waard met kenmerk Z/19/048876.

De aanvrager is bij brief PB2020-042339, op 13 oktober 2020 schriftelijk op de hoogte gebracht van het feit dat de aanvraag nog onvoldoende gegevens bevat om in behandeling te kunnen nemen en is in de gelegenheid gesteld om de ontbrekende gegevens of bescheiden voor 10 november 2020 aan de aanvraag toe te voegen. Daarmee is de procedure opgeschort met maximaal 5 weken.

De volgende ontbrekende gegevens zijn op 19 oktober 2020 ontvangen en geregistreerd onder nummer PB2020-043230:

- offerte aanbrenge damwand met offerte nummer C20090v2 incl tekeningen;

De voorbereiding van deze vergunning heeft conform het gestelde in titel 4.1 van de Algemene wet bestuursrecht (Awb) plaatsgevonden.

Toetsing van de aanvraag

De aanvraag is getoetst aan de doelstellingen van de Waterwet en de Keur van waterschap Hollandse Delta. Deze doelstellingen en belangen vormen de basis voor vergunningverlening en zijn vastgelegd in wettelijk vastgestelde normen en aanvullend beleid. Dit is uitgewerkt in aanvullende regelgeving, water- en beheersplannen en beleidsregels.



Overwegingen watersysteembeheer

Oppervlaktewaterlichaam

De watergang X51299 betreft een nieuw gegraven watergang die in de legger van het waterschap zal worden opgenomen als 'Overig water'. Dit betekent dat er door desbetreffende eigenaar, aan weerszijden van de watergang, een schouwstrook van 1,00 meter breed (gemeten vanuit de insteek van de watergang en in dit geval de grondkerende constructie) moet worden vrijgehouden voor inspectie van de watergang door het waterschap.

Tevens geldt er een ontvangstplicht voor baggerspecie op de schouwstrook. In de Keur van het waterschap is vastgelegd dat het onderhoud van een 'overige watergang' door de aanliggende eigena(a)r(en) moet worden uitgevoerd.

Constructie en uitvoering

De gewenste houten grondkerende constructie wordt in de watergangen aan de achterzijde van de woning gerealiseerd over een lengte van ca 31,00 m. Deze grondkerende constructie wordt op hardhouten palen bevestigd ieder 4.00 m lang en een h.o.h. afstand van 0,50 m. de grondkerende constructie wordt door middel van trekstangen verankerd.

Effecten op bergingscapaciteit, doorstroming en peilregime

Door het plaatsen van de grondkerende constructie wordt het natte profiel van de watergang niet versmald. Ook zorgen de activiteiten niet voor een verhoging van het waterpeil. Er zijn geen negatieve effecten voor de doorstroming en bergingscapaciteit van de watergang. Bij de aanleg ervan wordt rekening gehouden met het toekomstige peil van NAP -0,60 m.

Effecten op de ruimte voor doelmatig beheer en onderhoud

De onderhoudsplichtige is nog onbekend en de vergunninghouder moet ervoor zorgen dat in de toekomst onderhoud mogelijk wordt gemaakt in zowel de tijdelijke als de definitieve situatie. Het bouwkundig geheel van de vergunde werken ligt bij de vergunninghouder zoals in de voorschriften is opgenomen.

De definitieve uitvoerder van het beheer en onderhoud is voor deze watergangen nog niet vastgelegd aangezien het hier om een nieuwe situatie gaat. Onderhoud binnen stedelijk gebied wordt uitgevoerd door gemeente of waterschap.

Het onderhoud van deze en naastgelegen watergangen gaat in de toekomst varend worden uitgevoerd. Hierdoor is het plaatsen van grondkerende constructie of het aanplanten van een tuin niet bezwaarlijk. Het bouwkundig geheel van de vergunde werken ligt bij de vergunninghouder zoals in de voorschriften is opgenomen.

Effecten op de waterkwaliteit en de ecologie

Er wordt geen gebruik gemaakt van materialen die schadelijk kunnen zijn voor het oppervlaktewater, waardoor de effecten op de waterkwaliteit en de ecologie te verwaarlozen zijn.

Door het aanbrengen van werken en het uitvoeren van werkzaamheden mag de (ecologische) waterkwaliteit in oppervlaktewaterlichamen niet verslechteren. Ten tijde van het uitvoeren van de werkzaamheden zal er een kortstondige verstoring zijn, maar in de definitieve situatie worden de werken niet van blijvende negatieve invloed geacht. Dit heeft tot gevolg dat hiervoor geen aanvullende eisen worden gesteld.

Conclusie

De in de vergunning opgenomen voorschriften waarborgen dat de doelstellingen van het waterbeheer voldoende worden beschermd. Op grond van de overwegingen bestaan daarom geen bezwaren tegen het verlenen van de gevraagde vergunning.



Deel 3 Bezwaar en aandachtspunten

Bezwaar

Dijkgraaf en heemraden wijzen u op de mogelijkheid om op grond van artikel 7:1 van de Awb bezwaar te maken tegen dit besluit door het indienen van een bezwaarschrift. De termijn voor het indienen van een bezwaarschrift bedraagt zes weken vanaf de dag na verzenddatum van dit besluit. Het bezwaarschrift moet bevatten uw naam en adres, de dagtekening, een omschrijving van het besluit waartegen het bezwaar is gericht en de gronden van het bezwaar. Ook moet het bezwaarschrift ondertekend zijn. U kunt het bezwaarschrift sturen aan het college van dijkgraaf en heemraden van waterschap Hollandse Delta, Postbus 4103, 2980 GC Ridderkerk.

Naast het indienen van een bezwaarschrift kunt u in geval van een spoedeisend belang op grond van artikel 8:81 Awb een verzoek tot het treffen van een voorlopige voorziening doen bij de Voorzieningenrechter van de sector bestuursrecht van de Rechtbank Rotterdam, Postbus 50950, 3007 BL Rotterdam. U kunt ook digitaal een voorlopige voorziening aanvragen bij genoemde rechtbank via <https://www.rechtspraak.nl/Organisatie-en-contact/Rechtsgebieden/Bestuursrecht>. Daarvoor moet u beschikken over een elektronische handtekening (DigiD). Kijk op de genoemde site voor de precieze voorwaarden.

Wij verzoeken u een afschrift van het verzoek tot het treffen van een voorlopige voorziening toe te zenden aan het college van dijkgraaf en heemraden van waterschap Hollandse Delta, Postbus 4103, 2980 GC Ridderkerk.

Aandachtspunten

1. Tegen dit besluit kan ook door andere belanghebbenden bezwaar worden gemaakt. De bezwaartermijn voor het indienen van een bezwaarschrift bedraagt zes weken vanaf de dag na verzenddatum van dit besluit. Wij wijzen u erop dat uitvoering van de vergunde activiteiten binnen de bezwaartermijn geheel voor eigen risico is.
2. Het hebben van deze vergunning ontslaat de houder niet van de verplichting om alle redelijkerwijs mogelijke maatregelen te treffen teneinde te voorkomen dat derden of waterschap Hollandse Delta ten gevolge van het gebruik maken van de vergunning schade lijden.
3. Als het vergunningplichtige werk in andere handen overgaat – bijvoorbeeld door verkoop, erfopvolging, overdracht van gebruiksrecht of anderszins – moet wijziging van de tenaamstelling van de vergunning schriftelijk worden gemeld bij dijkgraaf en heemraden waterschap Hollandse Delta. De melding moet worden gedaan binnen vier weken nadat de vergunning voor hem is gaan gelden.
4. Als gedurende drie achtereenvolgende jaren geen gebruik is gemaakt van deze vergunning kunnen dijkgraaf en heemraden van waterschap Hollandse Delta deze vergunning geheel of gedeeltelijk intrekken.



BIJLAGE 2 Tekening

De volgende tekeningen maken deel uit van de vergunning van waterschap Hollandse Delta met nummer VTH2020-5817:

- offerte aanbrenge damwand met offerte nummer C20090v2 incl tekeningen;

 gemeente Hoeksche Waard	
Behoort bij het besluit van het college van gemeente Hoeksche Waard	
nummer	datum
Z/20/068754	23-09-2020

Mevr. M. van der Stappen
Fortlaan 15
3281 KA Numansdorp

Offertenummer : C20090v2
Offertedatum : 04-08-2020
Betreft : aanbrenge damwand

Geachte mevrouw Van der Stappen, beste Monique,

Naar aanleiding van uw aanvraag doet het ons genoegen u een prijsaanbieding te doen toekomen t.b.v. bovengenoemd project.

Een specificatie van de werkzaamheden is omschreven in de bijlage van deze offerte.

Totaalaanneesom aanbrenge damwand Euro **14.631,00 incl. BTW**

- Lengte 31 m1, voorzien van twee kopse kanten;
- Hoogte ca 200cm, gerekend vanaf vaste bodem watergang;
- Palen worden geplaatst met een tussenliggende afstand van 0,5 mtr;
- Extra versteviging aanbrenge met gording en grondankers;
- Afwerking bovenzijde met glad gefreesde afdekplank;
- Aanvullen van de damwand met beschikbare grond.

Deze offerte is geldig tot 30 dagen na offertedatum.

Betalingscondities:

50% bij opdracht;

50% bij einde werkzaamheden.

Betalingen binnen 14 dagen na factuurdatum

Wij vertrouwen erop u hiermee een passende aanbieding te hebben gedaan.

Vriendelijke groet,

Keizerwaard Groen & Water bv

 gemeente
Hoeksche Waard
Eric Steehouwer

Behoort bij het besluit van het college
van gemeente Hoeksche Waard

nummer datum

Z/20/068754 **23-09-2020**


Calculatienummer : C20090
 Opdrachtgever : Monique van der Stappen
 Locatie : Fortlaan 15, Numansdorp
 Datum aanvang :
 Duur van het werk :



CODE	OMSCHRIJVING	EEN-HEID	HOEVEEL-HEID	V	INSCHRIJFPRIJS	INSCHRIJFBEDRAG
10	Aanbrengen van hoge damwand (200cm)					
101010	Leveren van hardhouten palen 10x10x450cm	st	0,00	V	0,00	0,00
101020	Aanbrengen hardhouten palen 10x10x450cm	st	67,00	V	53,00	3.551,00
101030	Leveren hardhouten planken 2x20cm	m1	67,00	V	29,00	1.943,00
101040	Aanbrengen hardhouten planken 2x20cm	m1	330,00	V	4,75	1.567,50
101050	Leveren en aanbrengen scheidingsdoek achter planken	m2	330,00	V	5,00	1.650,00
101060	Leveren hardhouten gording 8x15cm	m1	66,00	V	2,50	165,00
101070	Aanbrengen hardhouten gording 8x15cm	m1	33,00	V	15,00	495,00
101080	Leveren en aanbrengen trekstang m16 incl paal	st	33,00	V	15,00	495,00
101090	Leveren deksloof 3x19cm (fijnbezaagd)	m1	16,00	V	45,00	720,00
102010	Aanbrengen deksloof 3x19cm	m1	33,00	V	12,50	412,50
102020	Aanvullen en afwerken met ter beschikking gestelde grond	st	33,00	V	6,75	222,75
102030	Bevestigingsmaterialen rvs	st	1,00	V	245,00	245,00
		st	1,00	V	625,00	625,00
	Subtotaal					12.091,75

4/10/1


Calculatienummer : C20090
 Opdrachtgever : Monique van der Stappen
 Locatie : Fortlaan 15, Numansdorp
 Datum aanvang :
 Duur van het werk :

CODE	OMSCHRIJVING	EEN-HEID	HOEVEEL-HEID	V	INSCHRIJFPRIJS	INSCHRIJFBEDRAG
	Transport sub totaal					12.091,75
	Aannemingssom, de omzetbelasting niet inbegrepen.					12.091,75
	B.T.W. Hoog (21,00% over 12.091,75)					2.539,27
	TOTALE BEGROTING INCL. B.T.W.					14.631,02
	Gedaan te 28 juli 2020 De inschrijver(s),					

9/8/20

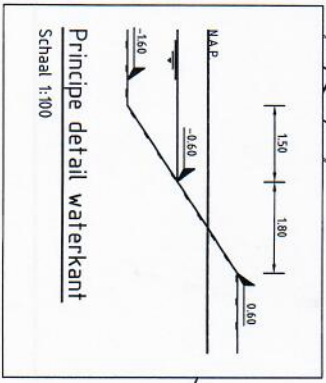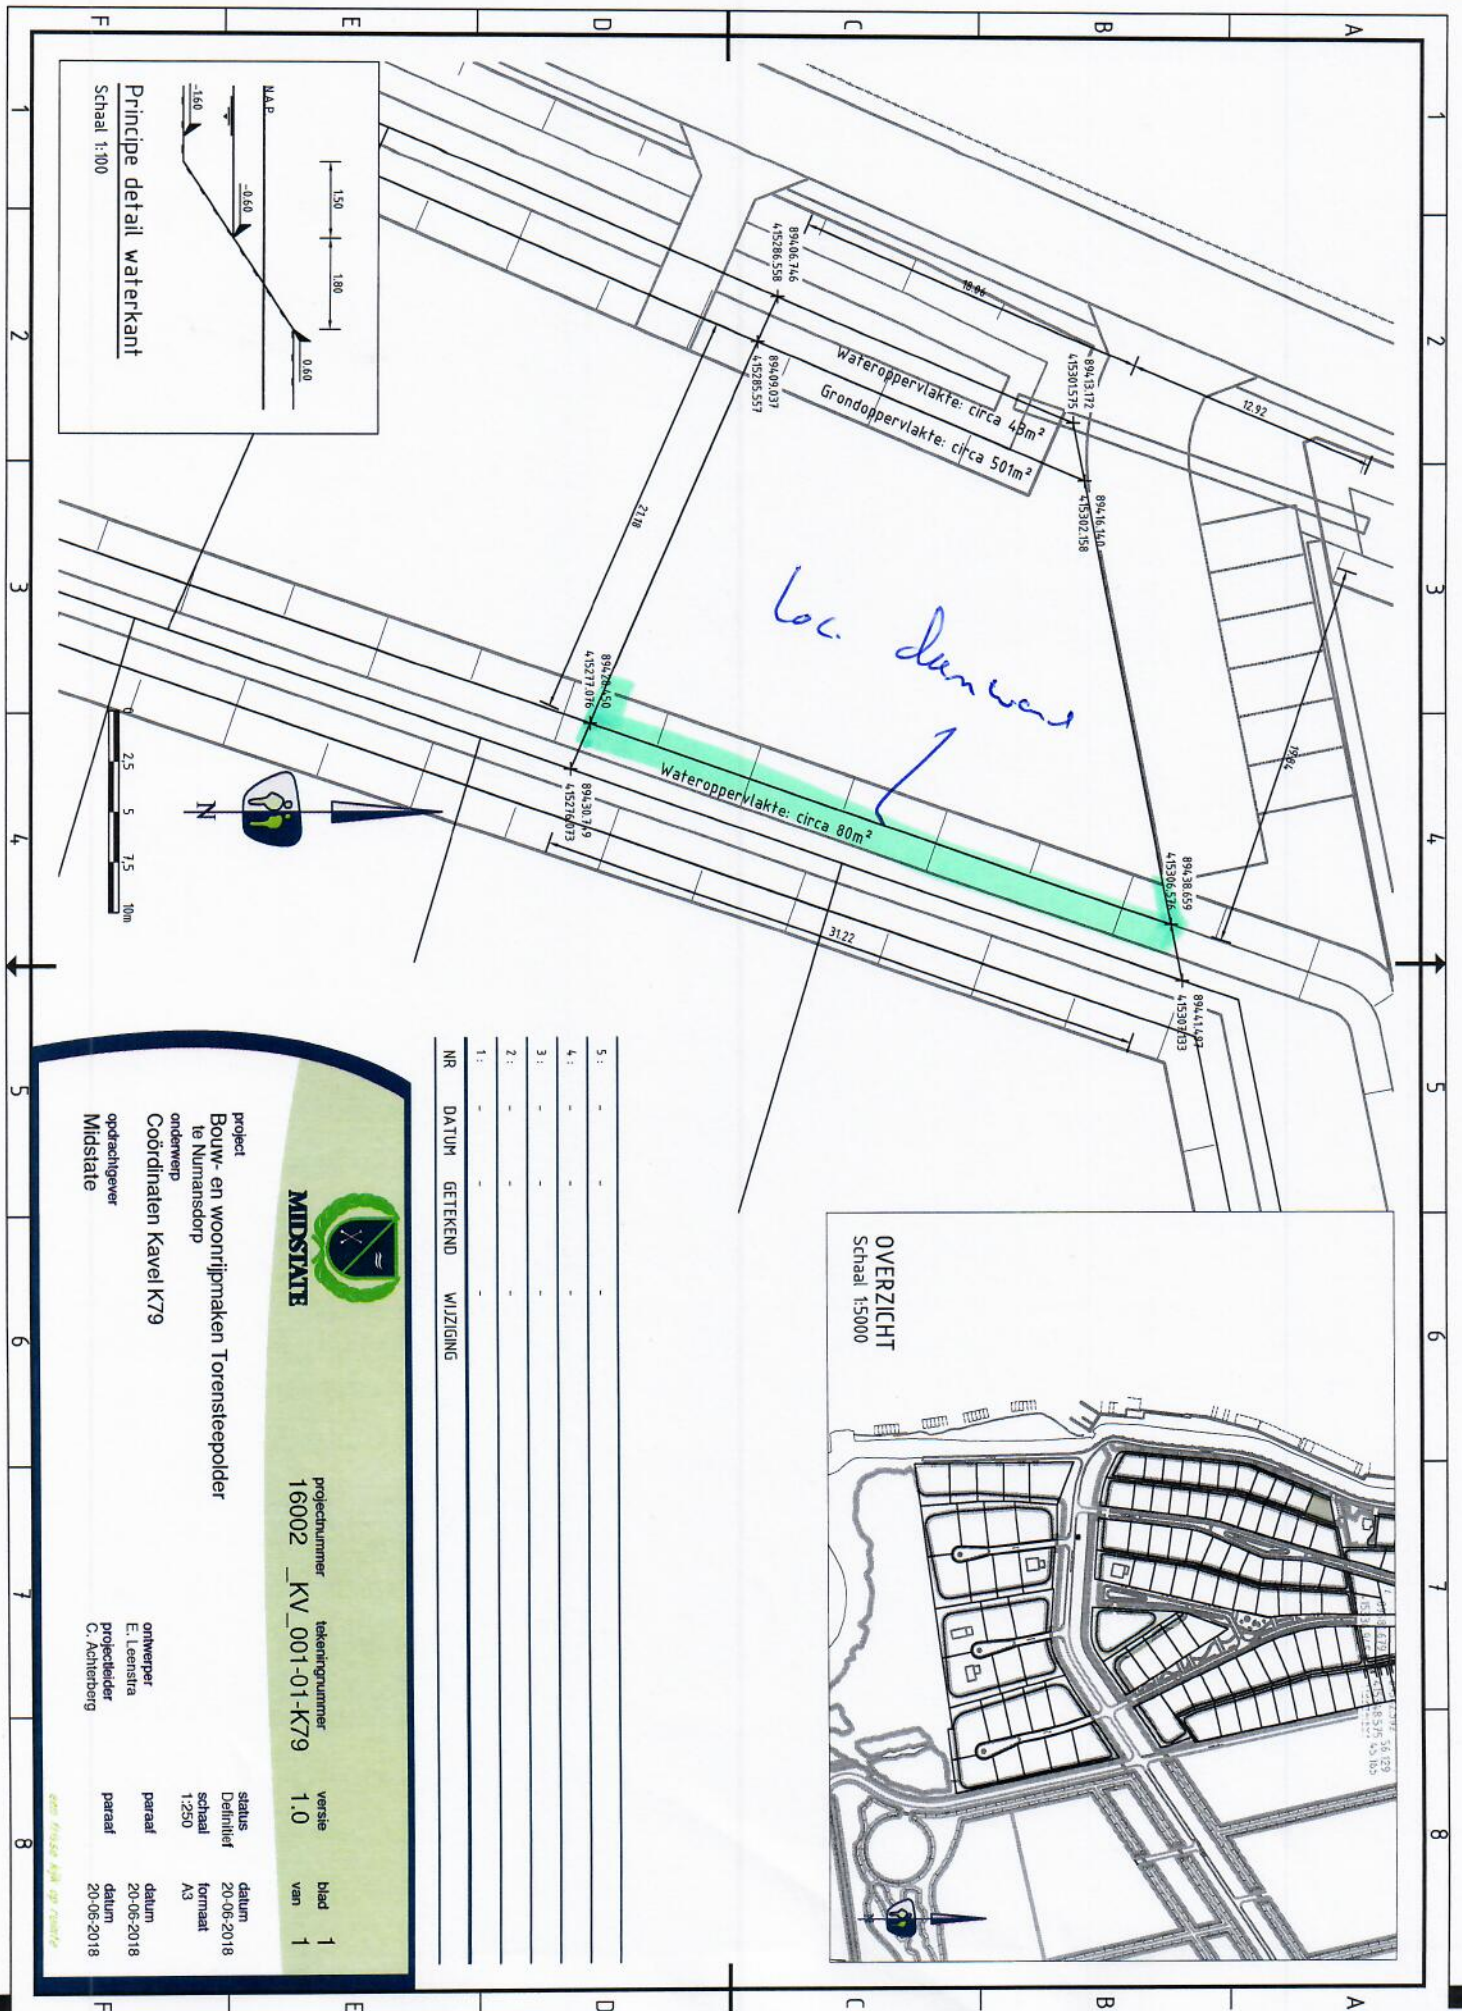


NR	DATUM	GETEKEND	WIJZIGING
1:	-	-	-
2:	-	-	-
3:	-	-	-
4:	-	-	-
5:	-	-	-

MIDSTATE

project
Bouw- en woonrijpmaken Torrensteepolder
te Nuttansdorp
onderwerp
Coördinaten Kavel K79
opdrachtgever
Midstate

projectnummer
16002_KV_001-01-K79

tekeningsnummer
KV_001-01-K79

versie
1.0

blad
1

ontwerper
E. Leenstra

projectleider
C. Achterberg

status
Definitief

schaal
1:250

paraaf
paraaf

datum
20-06-2018

datum
20-06-2018

Deel van de Afdeling

