
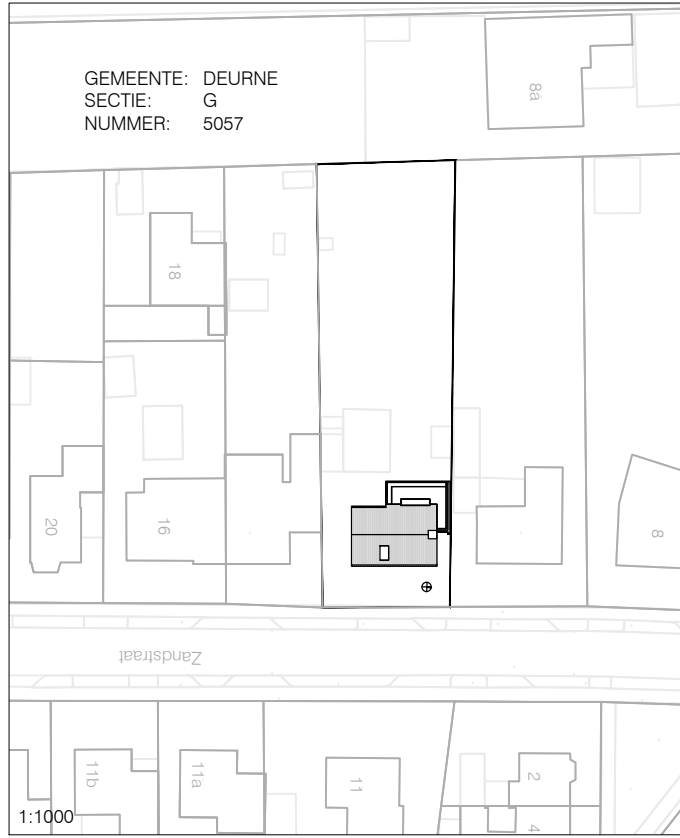
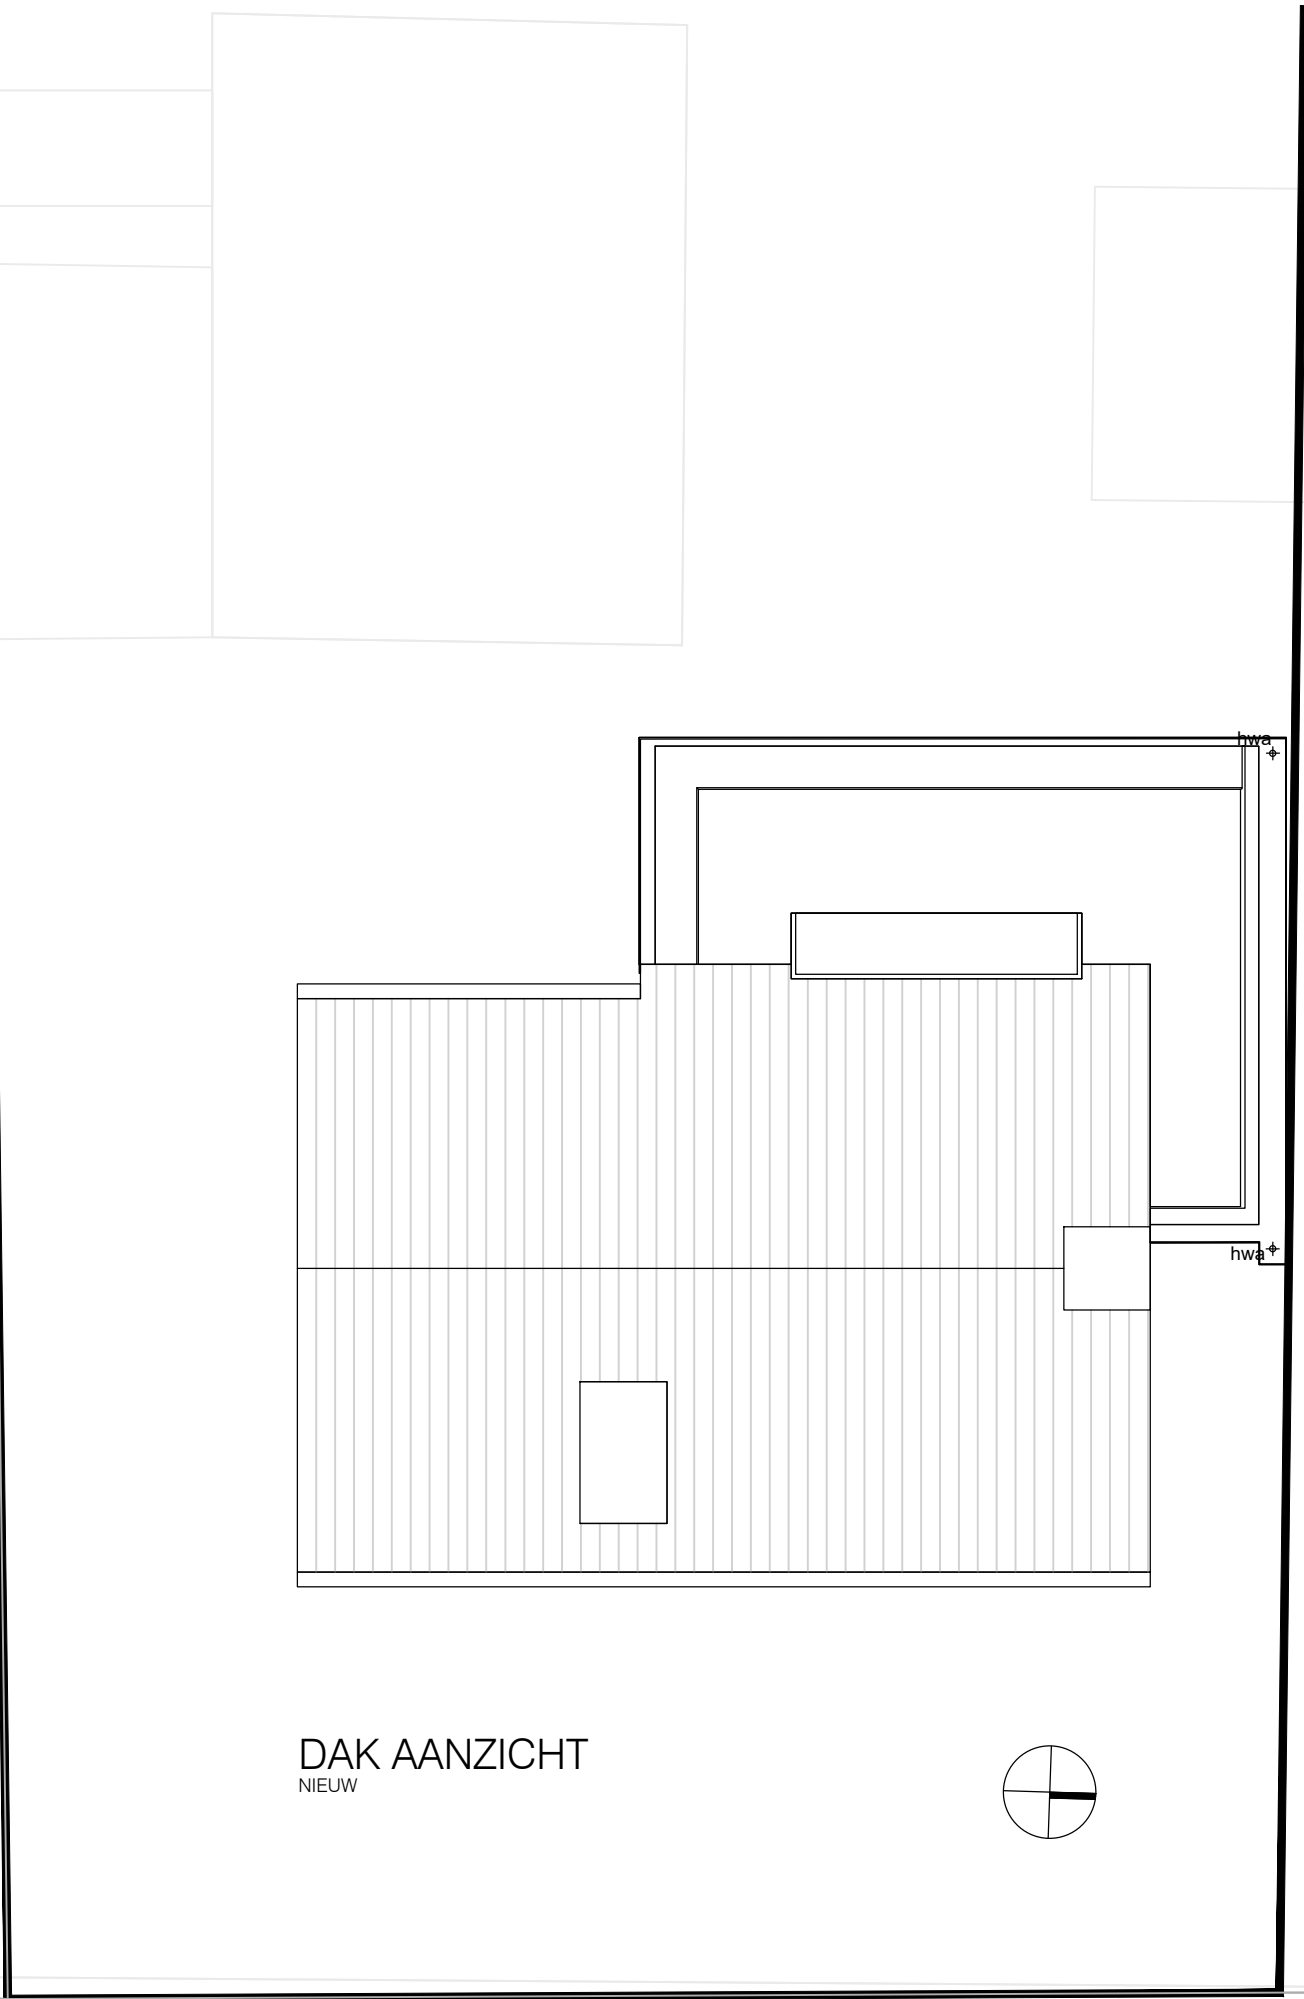
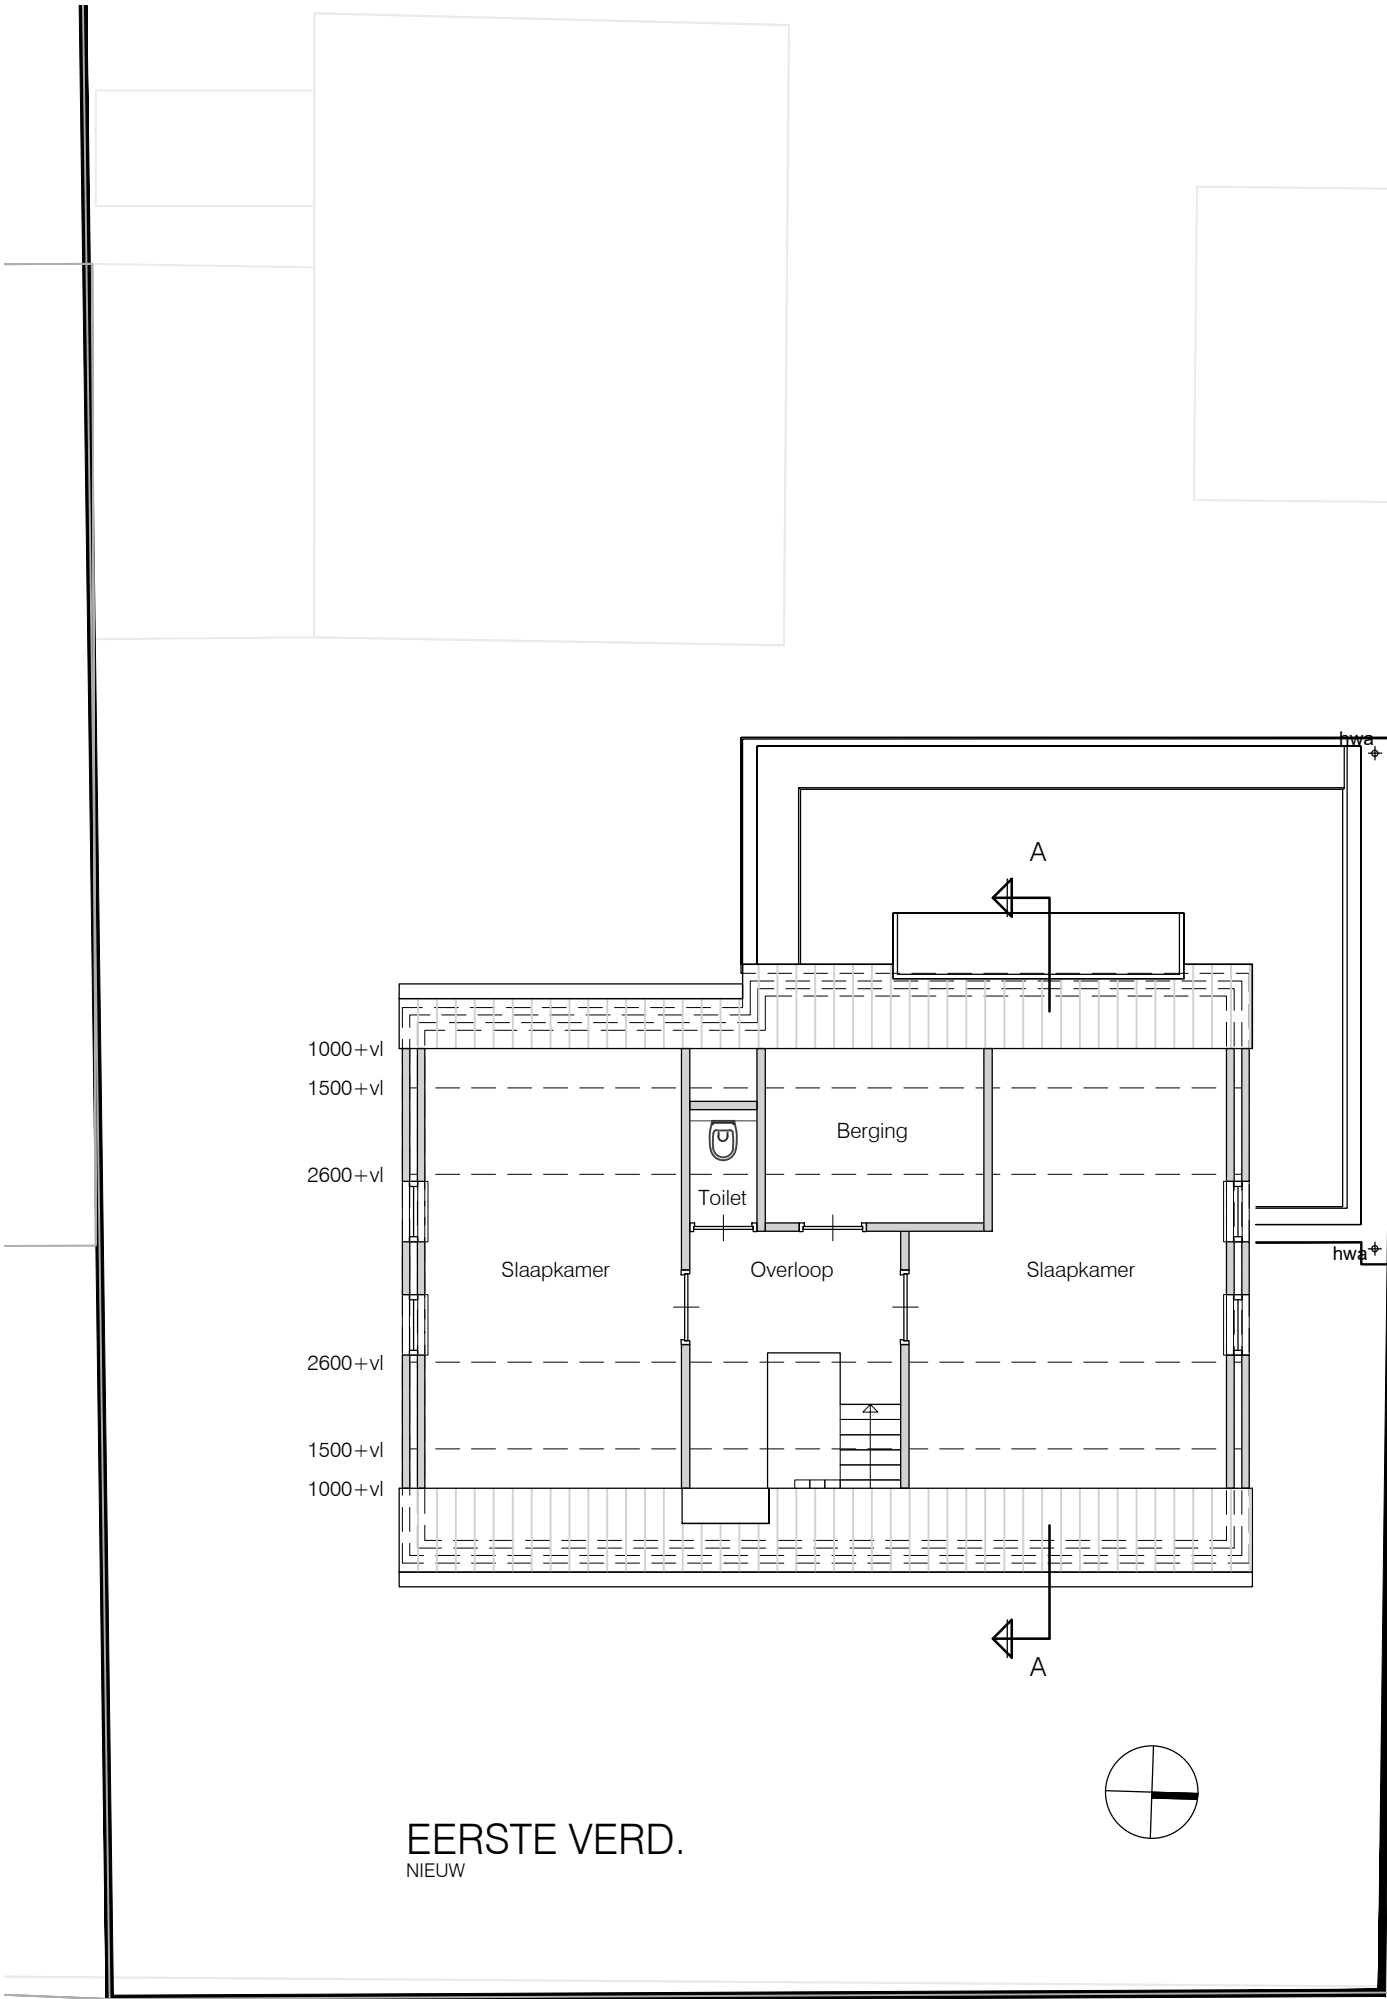
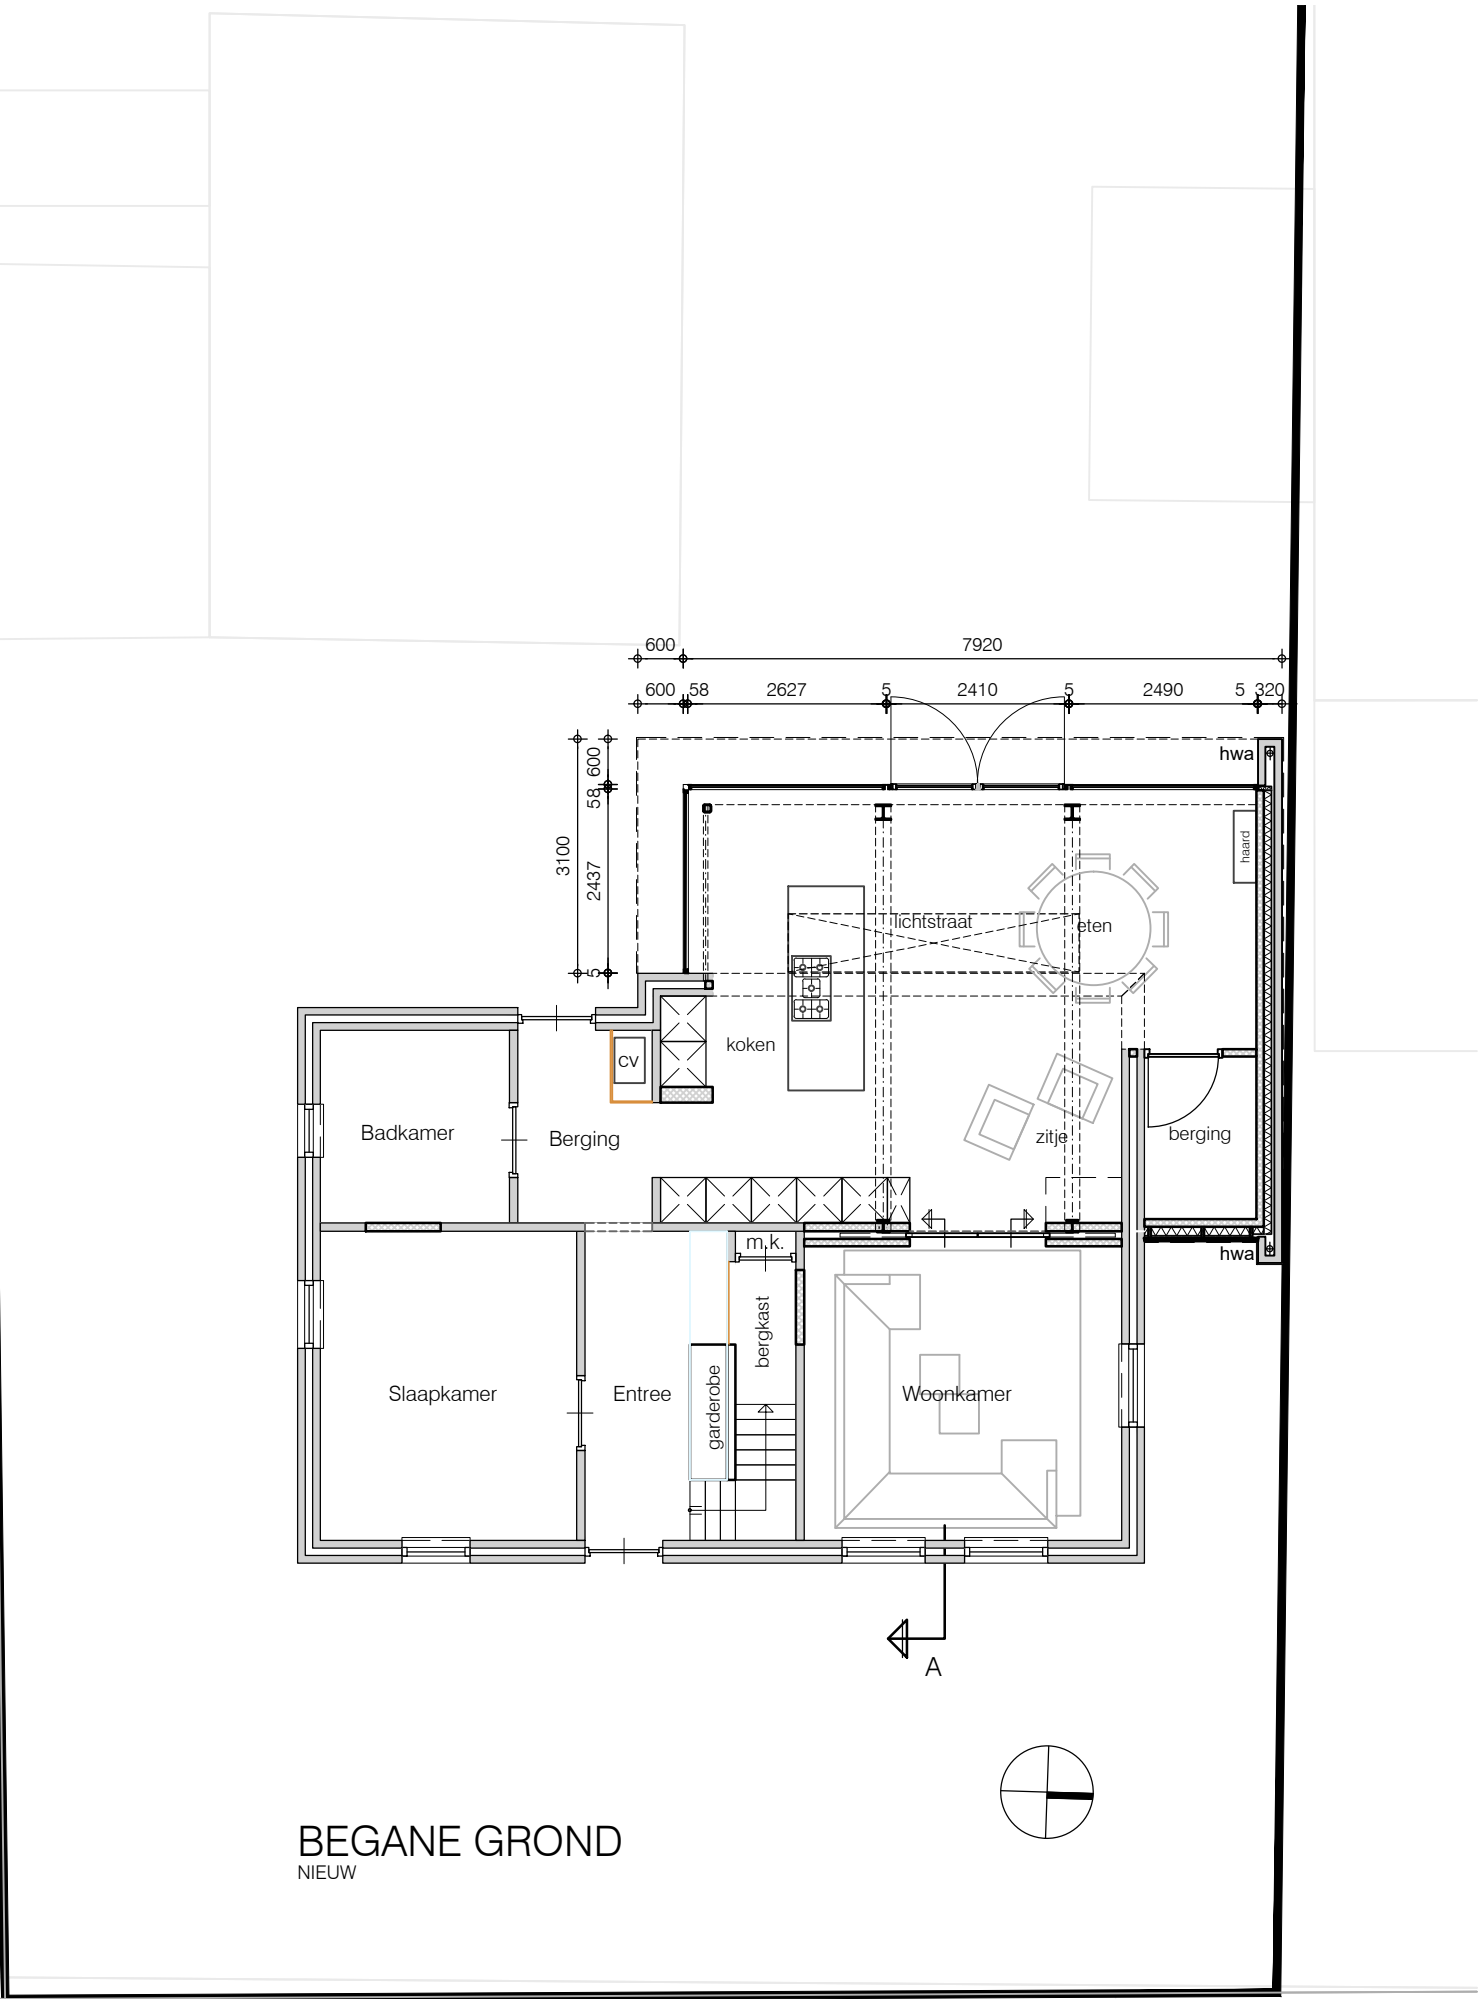
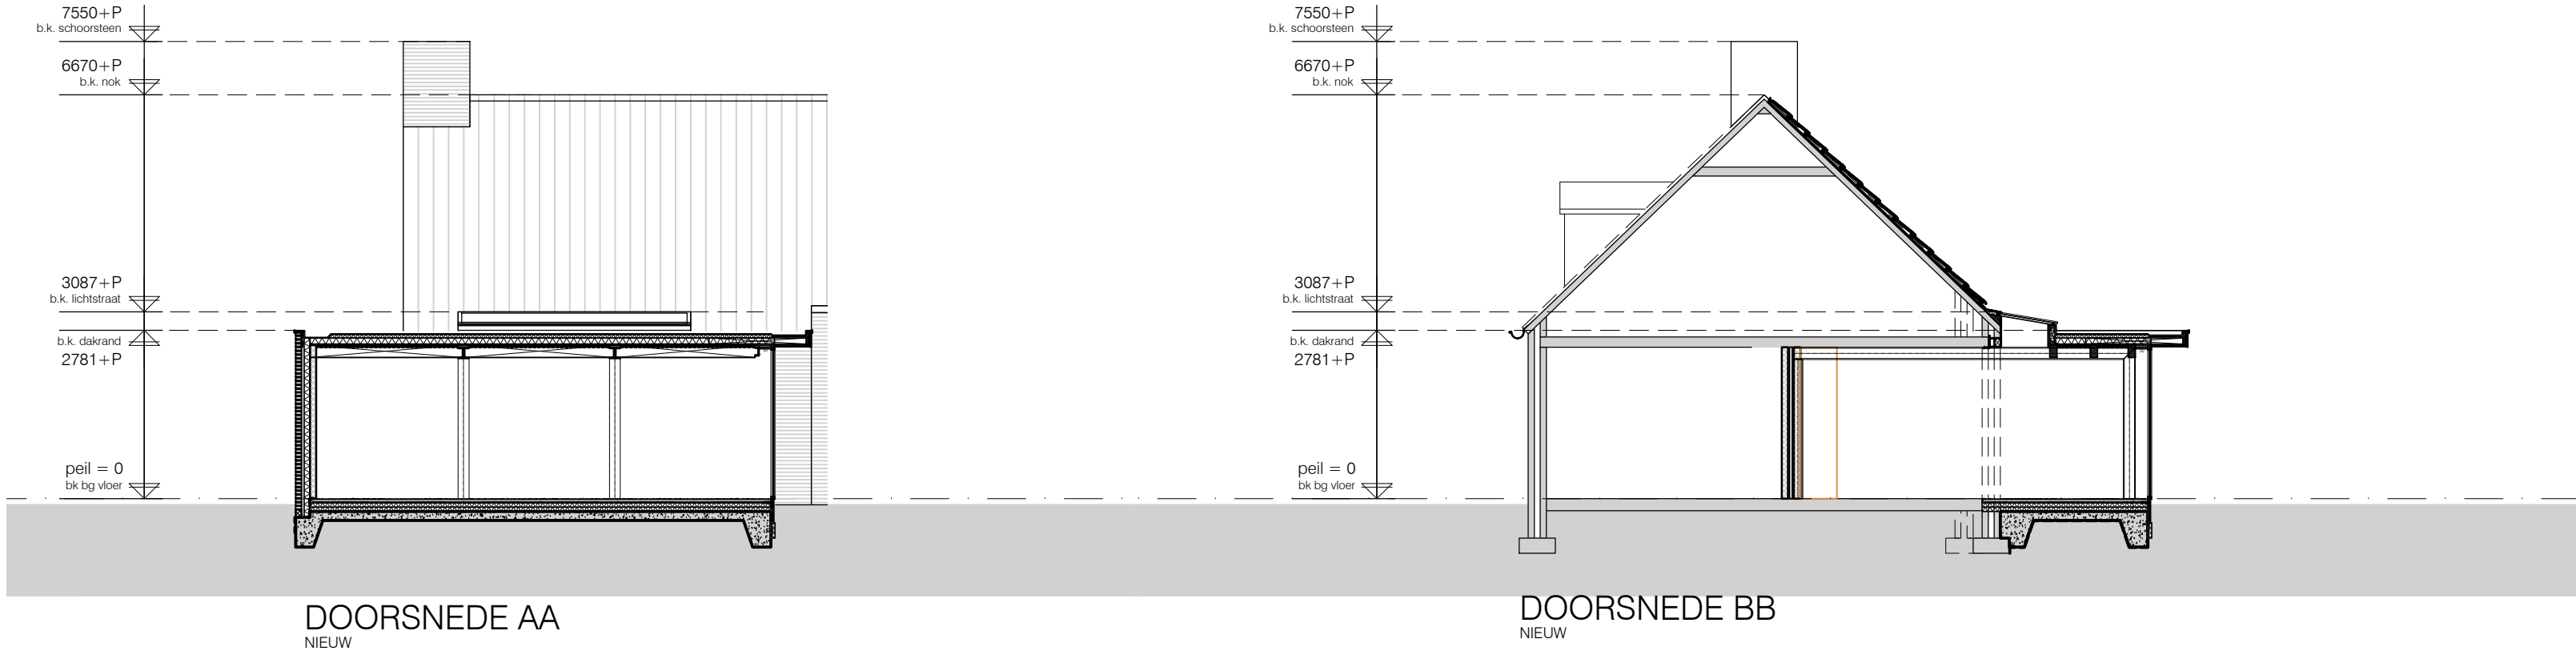


Conform informatieverzoek met begeleidend schrijven van 4 Mei 2021 met Kenmerk 1283098. Kan de aanbouw vergunningvrij gerealiseerd worden. Vergunning aanvraag t.b.v. constructieve wijziging bestaande woning.

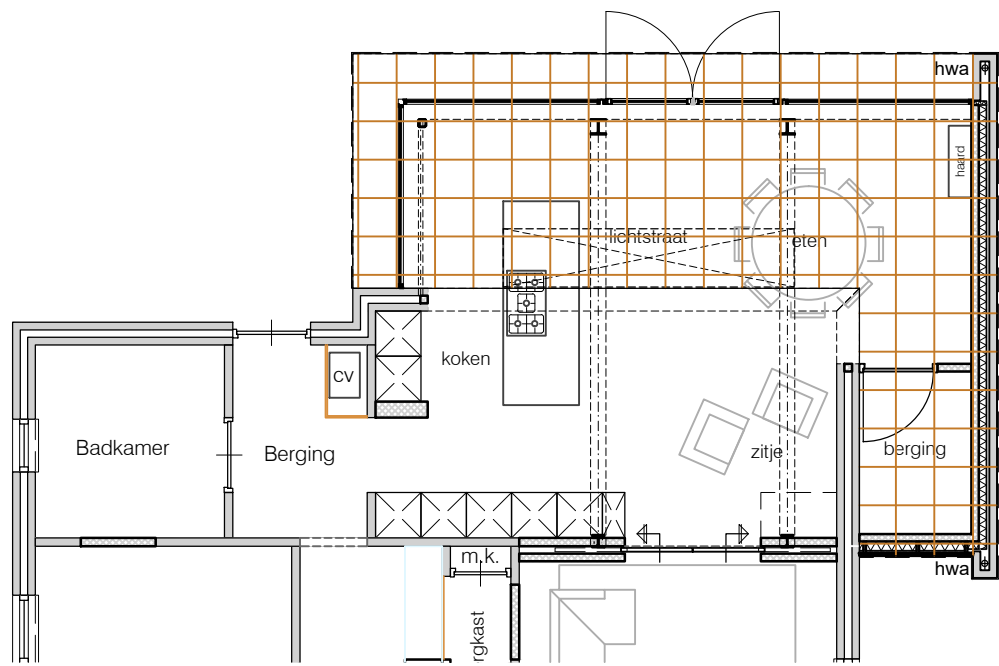

UITBREIDING WOONHUIS
TE LIESSEL
DEFINITIEF
DEFINITIEF ONTWERP
OVERZICHTSBLAD
OPDRACHTGEVER:
DATUM: 21-06-2021
GEWUZZIGD:
WERKNUMMER: 2108
FORMAAT: A1
SCHAAL: 1:100
TEKENINGNUMMER: DO01

Maatvoering in het werk te controleren