



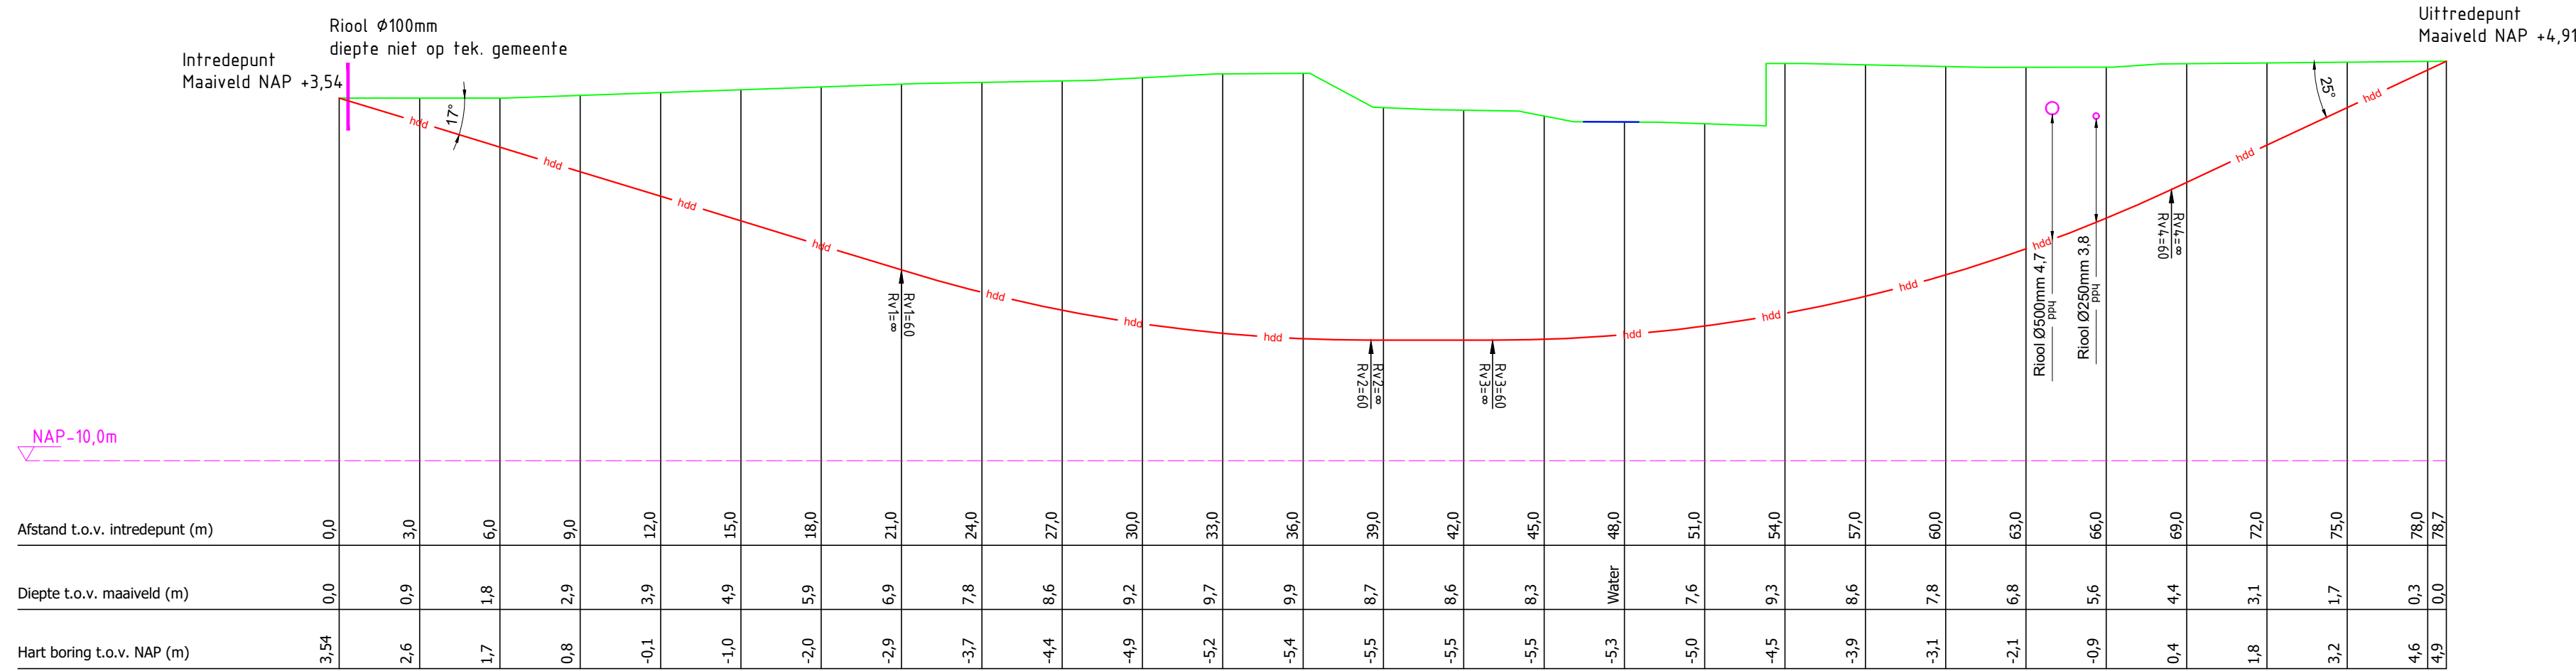

1x hdpe Ø110mm sdr11
Door de bus: 13 DAC kabels
Lengte over maaiveld=78.7m
Lengte langs stangen=81.8m

Dwarsprofiel Boring

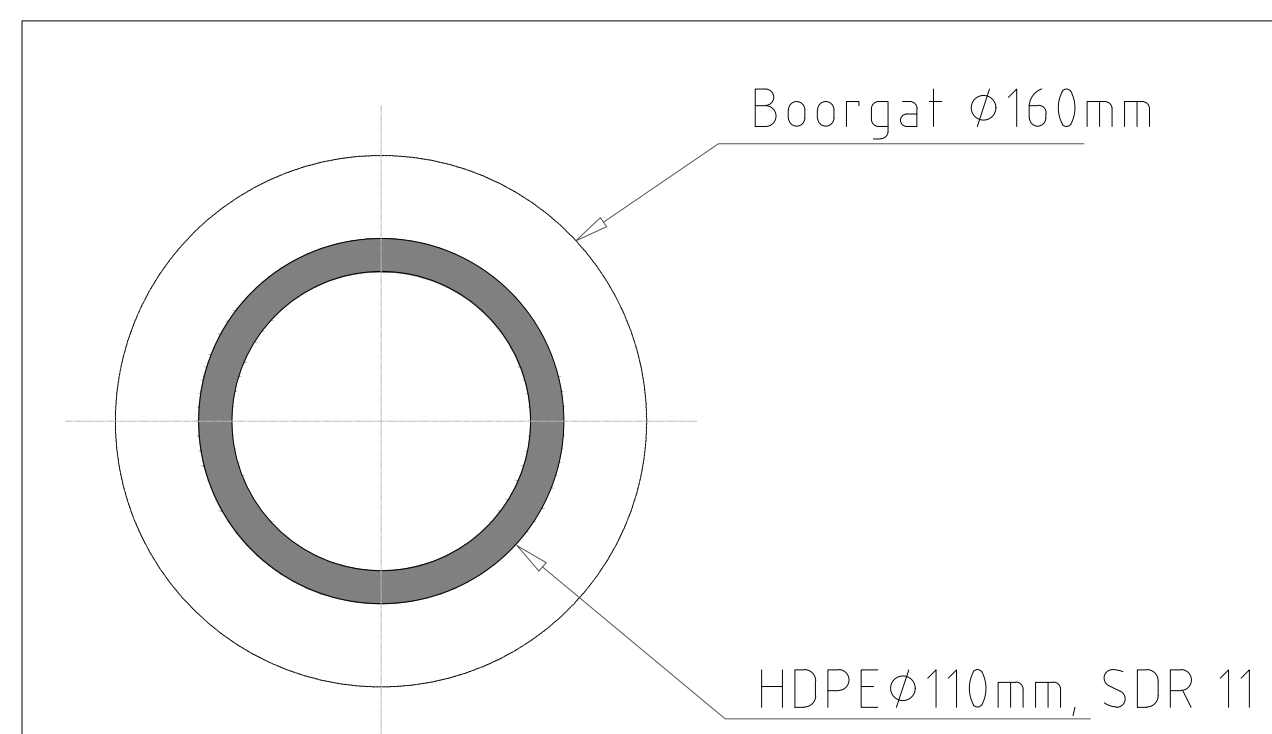

Doorsnede Boorgat

Coördinatenlijst

Name	Position X	Position Y
Intrede	115362.914	398241.241
Rv1	115379.127	398227.910
Rv2	115392.675	398216.770
Rv3	115396.182	398213.886
Rv4	115415.770	398197.779
Uittrede	115423.216	398191.656

Opmerkingen

- Maten in meters, tenzij anders vermeld
- Hoogfematen t.o.v. N.A.P. tenzij anders vermeld
- VOOR AANVANG WERKZAAMHEDEN EXACTE LOCATIE BESTAANDE KABELS EN LEIDINGEN NADER TE BEPALEN
- Bestaande kabels en leidingen informatie afkomstig uit orientatieverzoek 210001662
- Grondonderzoek afkomstig uit dinoloket
- Maaiveld hoogtes gemeten door V&SH
- Ondergrond afkomstig uit BGT

413064-B8

REV.	DATUM	OMSCHRIJVING	GETEKEND	GECONTR.
OPDRACHTGEVER VolkerWessels Telecom				
PROJECTOMSCHRIJVING Middachtenstraat / prinses van lotharingstraat Breda				
TEKENINGOMSCHRIJVING Gestuurde boring				
FASE ONTWERP		STATUS CONCEPT		
TEKENAAR JSA	CONTROLEUR ETI	PROJECTLEIDER ADR		
SCHAAL 1:200	DATUM 09-03-2021	FORMAAT A1	PROJECTNUMMER B790251	TEKENINGNUMMER GB210010-8

OPDRACHTGEVER
VolkerWessels Telecom

PROJECTOMSCHRIJVING
Middachtenstraat / prinses van lotharingstraat
Breda

TEKENINGOMSCHRIJVING
Gestuurde boring

FASE
ONTWERP

STATUS
CONCEPT

TEKENAAR
JSA

CONTROLEUR
ETI

PROJECTLEIDER
ADR

SCHAAL
1:200

DATUM
09-03-2021

FORMAAT
A1

PROJECTNUMMER
B790251

TEKENINGNUMMER
GB210010-8

POSTADRES:
Visser & Smit Hanab B.V.
Afdeling Integrale Projecten
Postbus 305
3350 AH Papendrecht

BEZOEKADRES:
Visser & Smit Hanab B.V.
Afdeling Integrale Projecten
Buitenvaart 1201
8905 SG Hoogeveen
Tel: +31 522 239 359
Email: ip@vshanab.nl

Deze tekening is eigendom van Visser & Smit Hanab B.V., zonder haar toestemming mag niets van deze tekening worden gekopieerd, gebruikt of aan derden ter inzage worden gegeven.

VolkerWessels onderaanneming

