


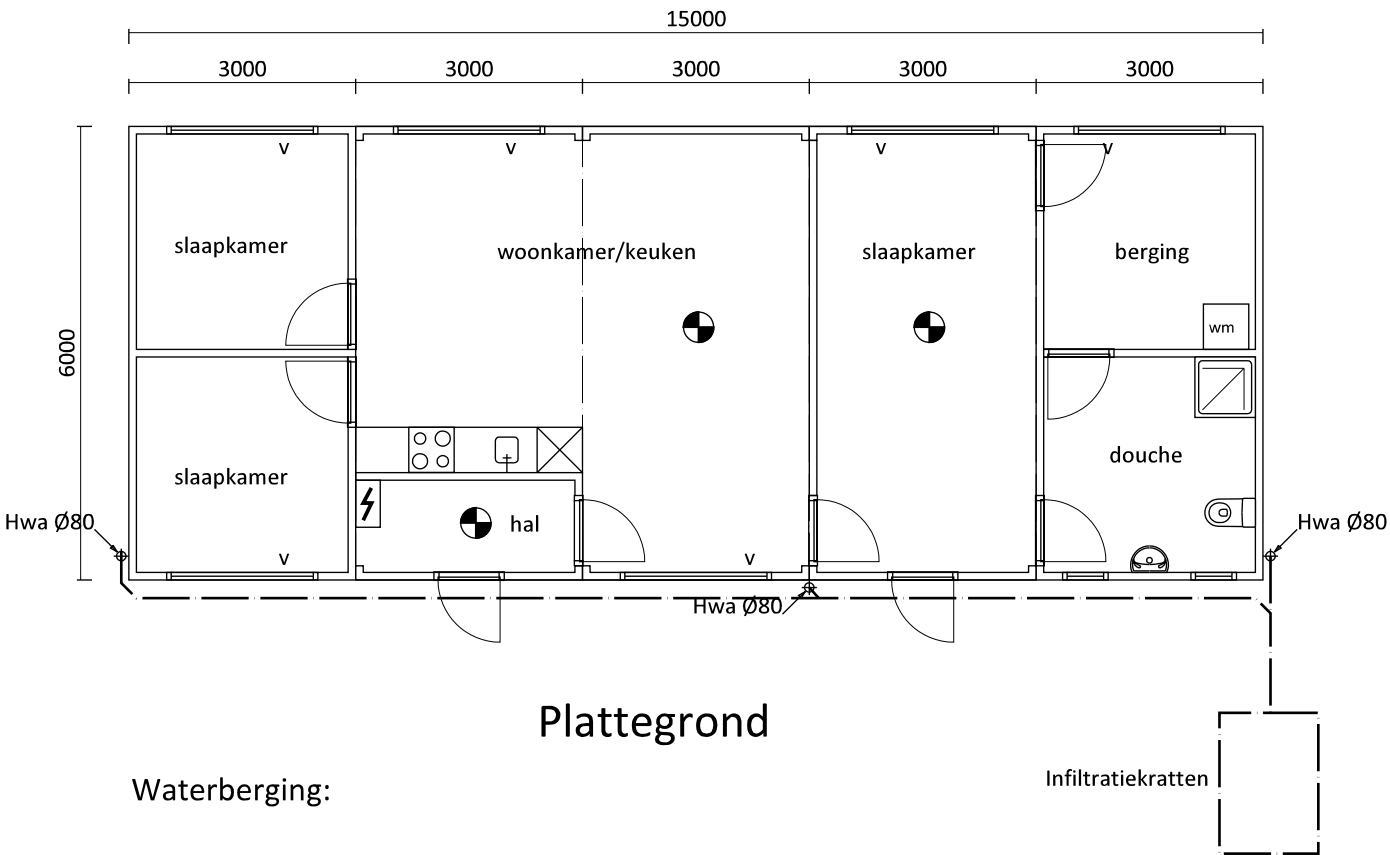

Waterberging:

oppervlakte dak unit: 90 m2

eis: 6 m3 per 100 m2 verhard oppervlakte:
6 * 0,9 = 5,4 m3 te bergen op eigen terrein via infiltratiekratten

Vuilwaterriolering aansluiten op riolering woonhuis

Ventilatie:
luchttoevoer via roosters in raamkozijnen woonkamer en slaapkamers
luchtafvoer via MV keuken en badkamer
keuken: V = 21 dm3/s
badkamer: V = 14 dm3/s

Rc waarde vloer/gevels/dak : 2,5 m2K/W


Woonunit dient te voldoen aan regelgeving Bouwbesluit 2012

Verwarming en koken: elektrisch

Renvooi Materiaal:
dak: sandwichpaneel
gevels: sandwichpaneel, kleur gebroken wit
kozijnen, ramen en deuren: hout, kleur gebroken wit

rookmelder op 220V net geplaatst conf. NEN 2555

Tijdelijke woonunit te plaatsen i.v.m verbouwing
woonhuis Bruggenseweg 11 te Deurne
voor de duur van maximaal 2 jaar.

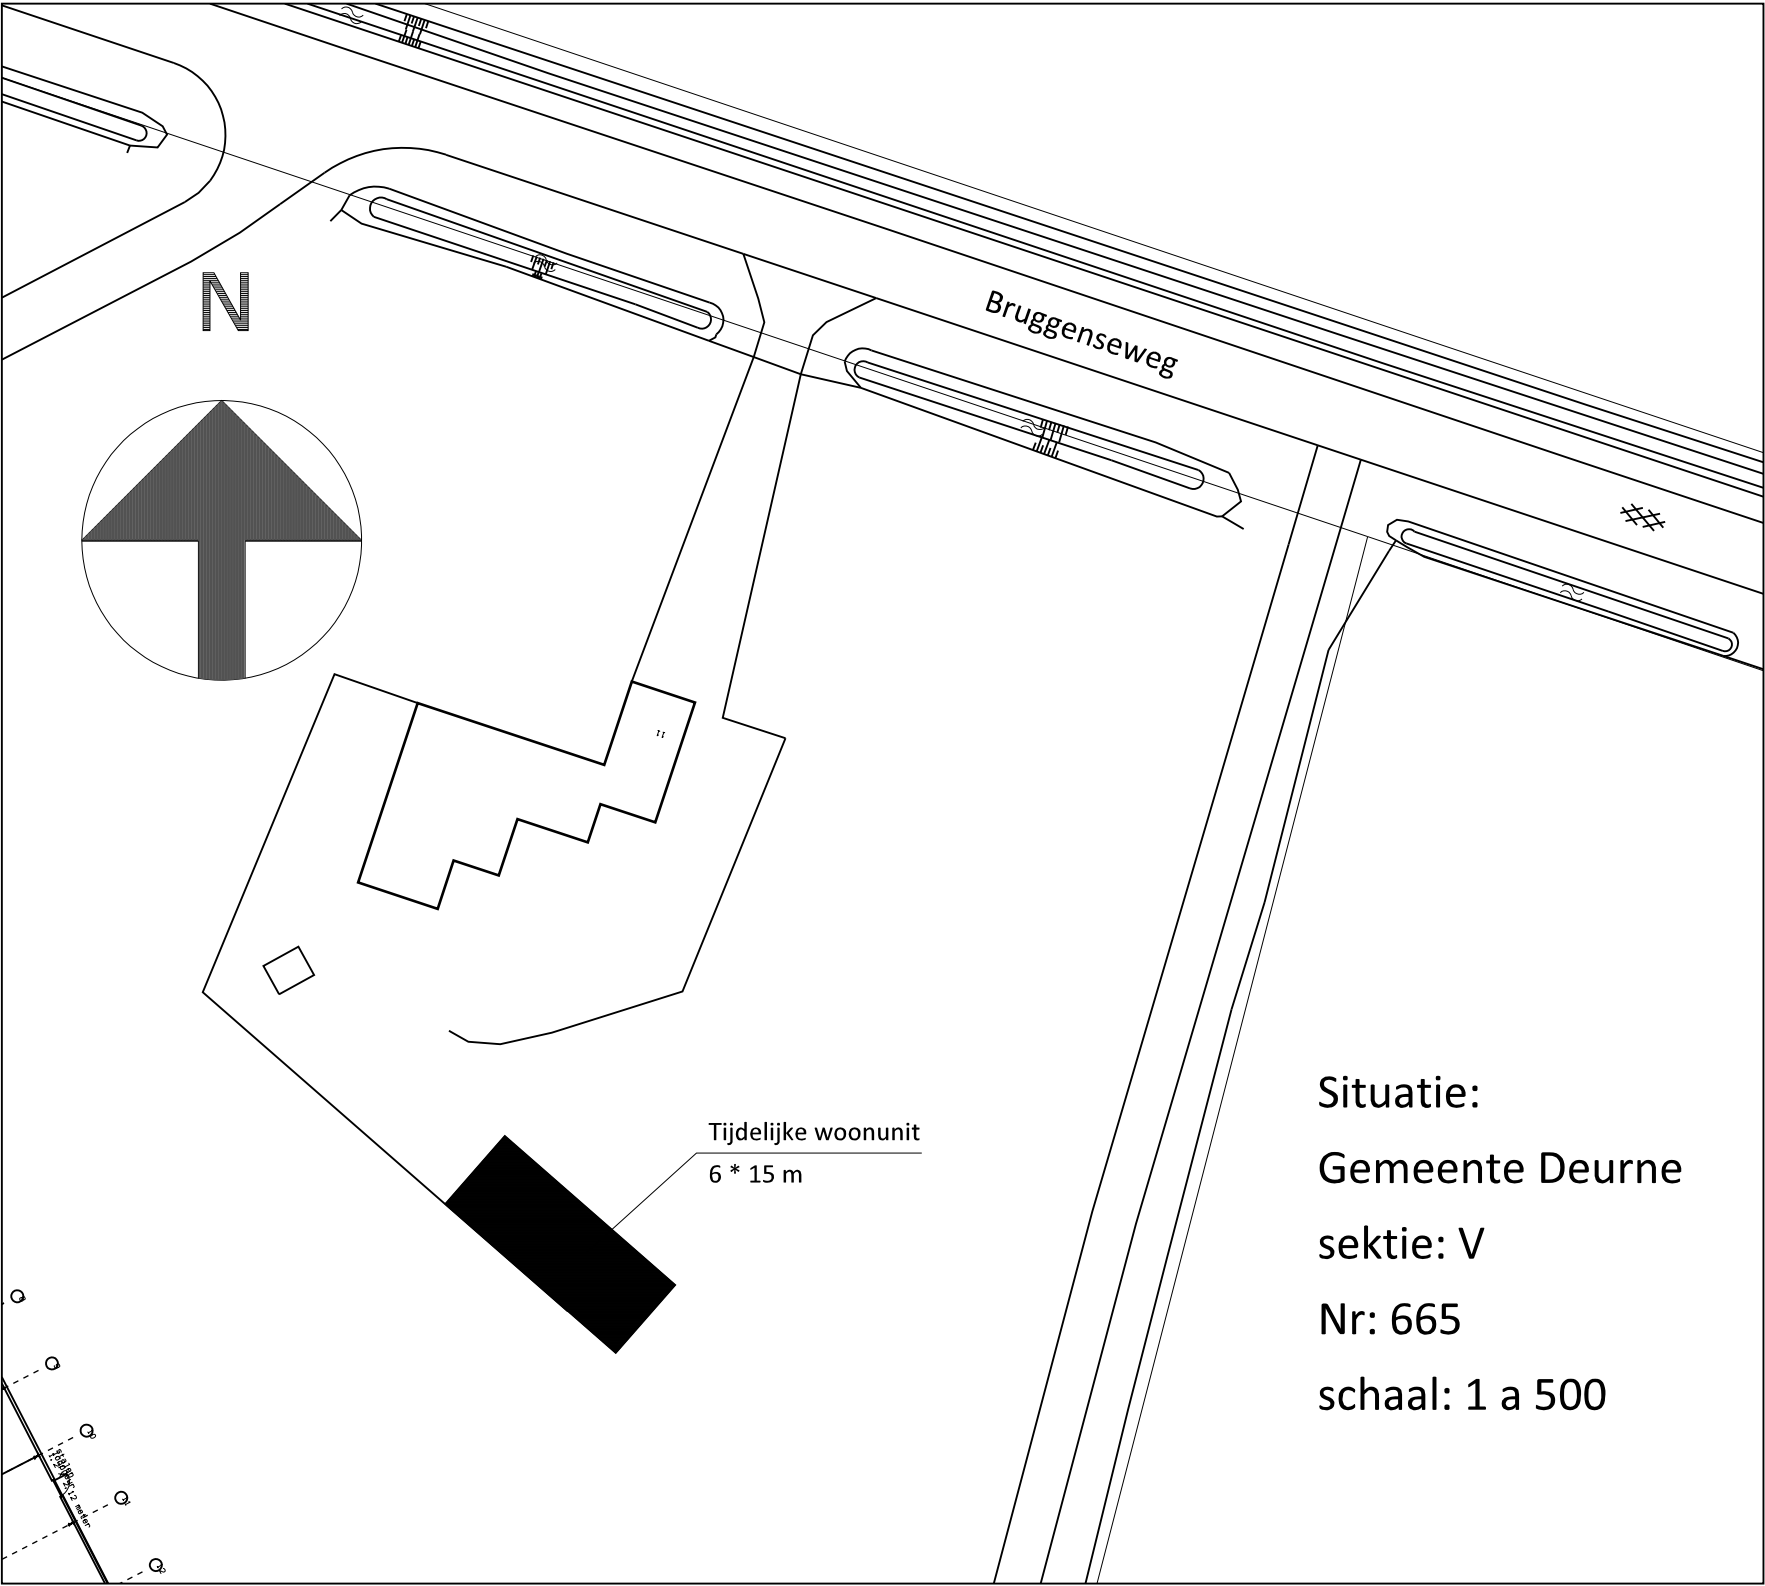

Situatie:
Gemeente Deurne
sektie: V
Nr: 665
schaal: 1 a 500

plan :
Revitalisatie Hippisch Centrum Deurne
Onderdeel:
Verbouwing bedrijfswoning 1 p.a. Bruggenseweg 11 te Deurne


werkno :
2116

opdrachtgever :



onderdeel: gew : bladno : U-01

Tijdelijke woonunit, bestektekening

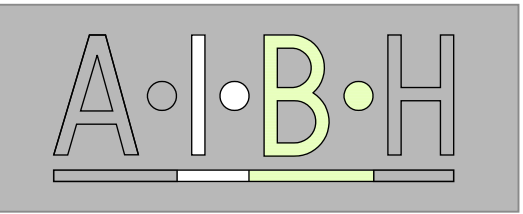

• schaal : 1:100 / 1:500
• datum : 03-05-21
• gew :
• status: Definitief
• get :
• form: A2

www.aibh.nl E-mail : info@aibh.nl