


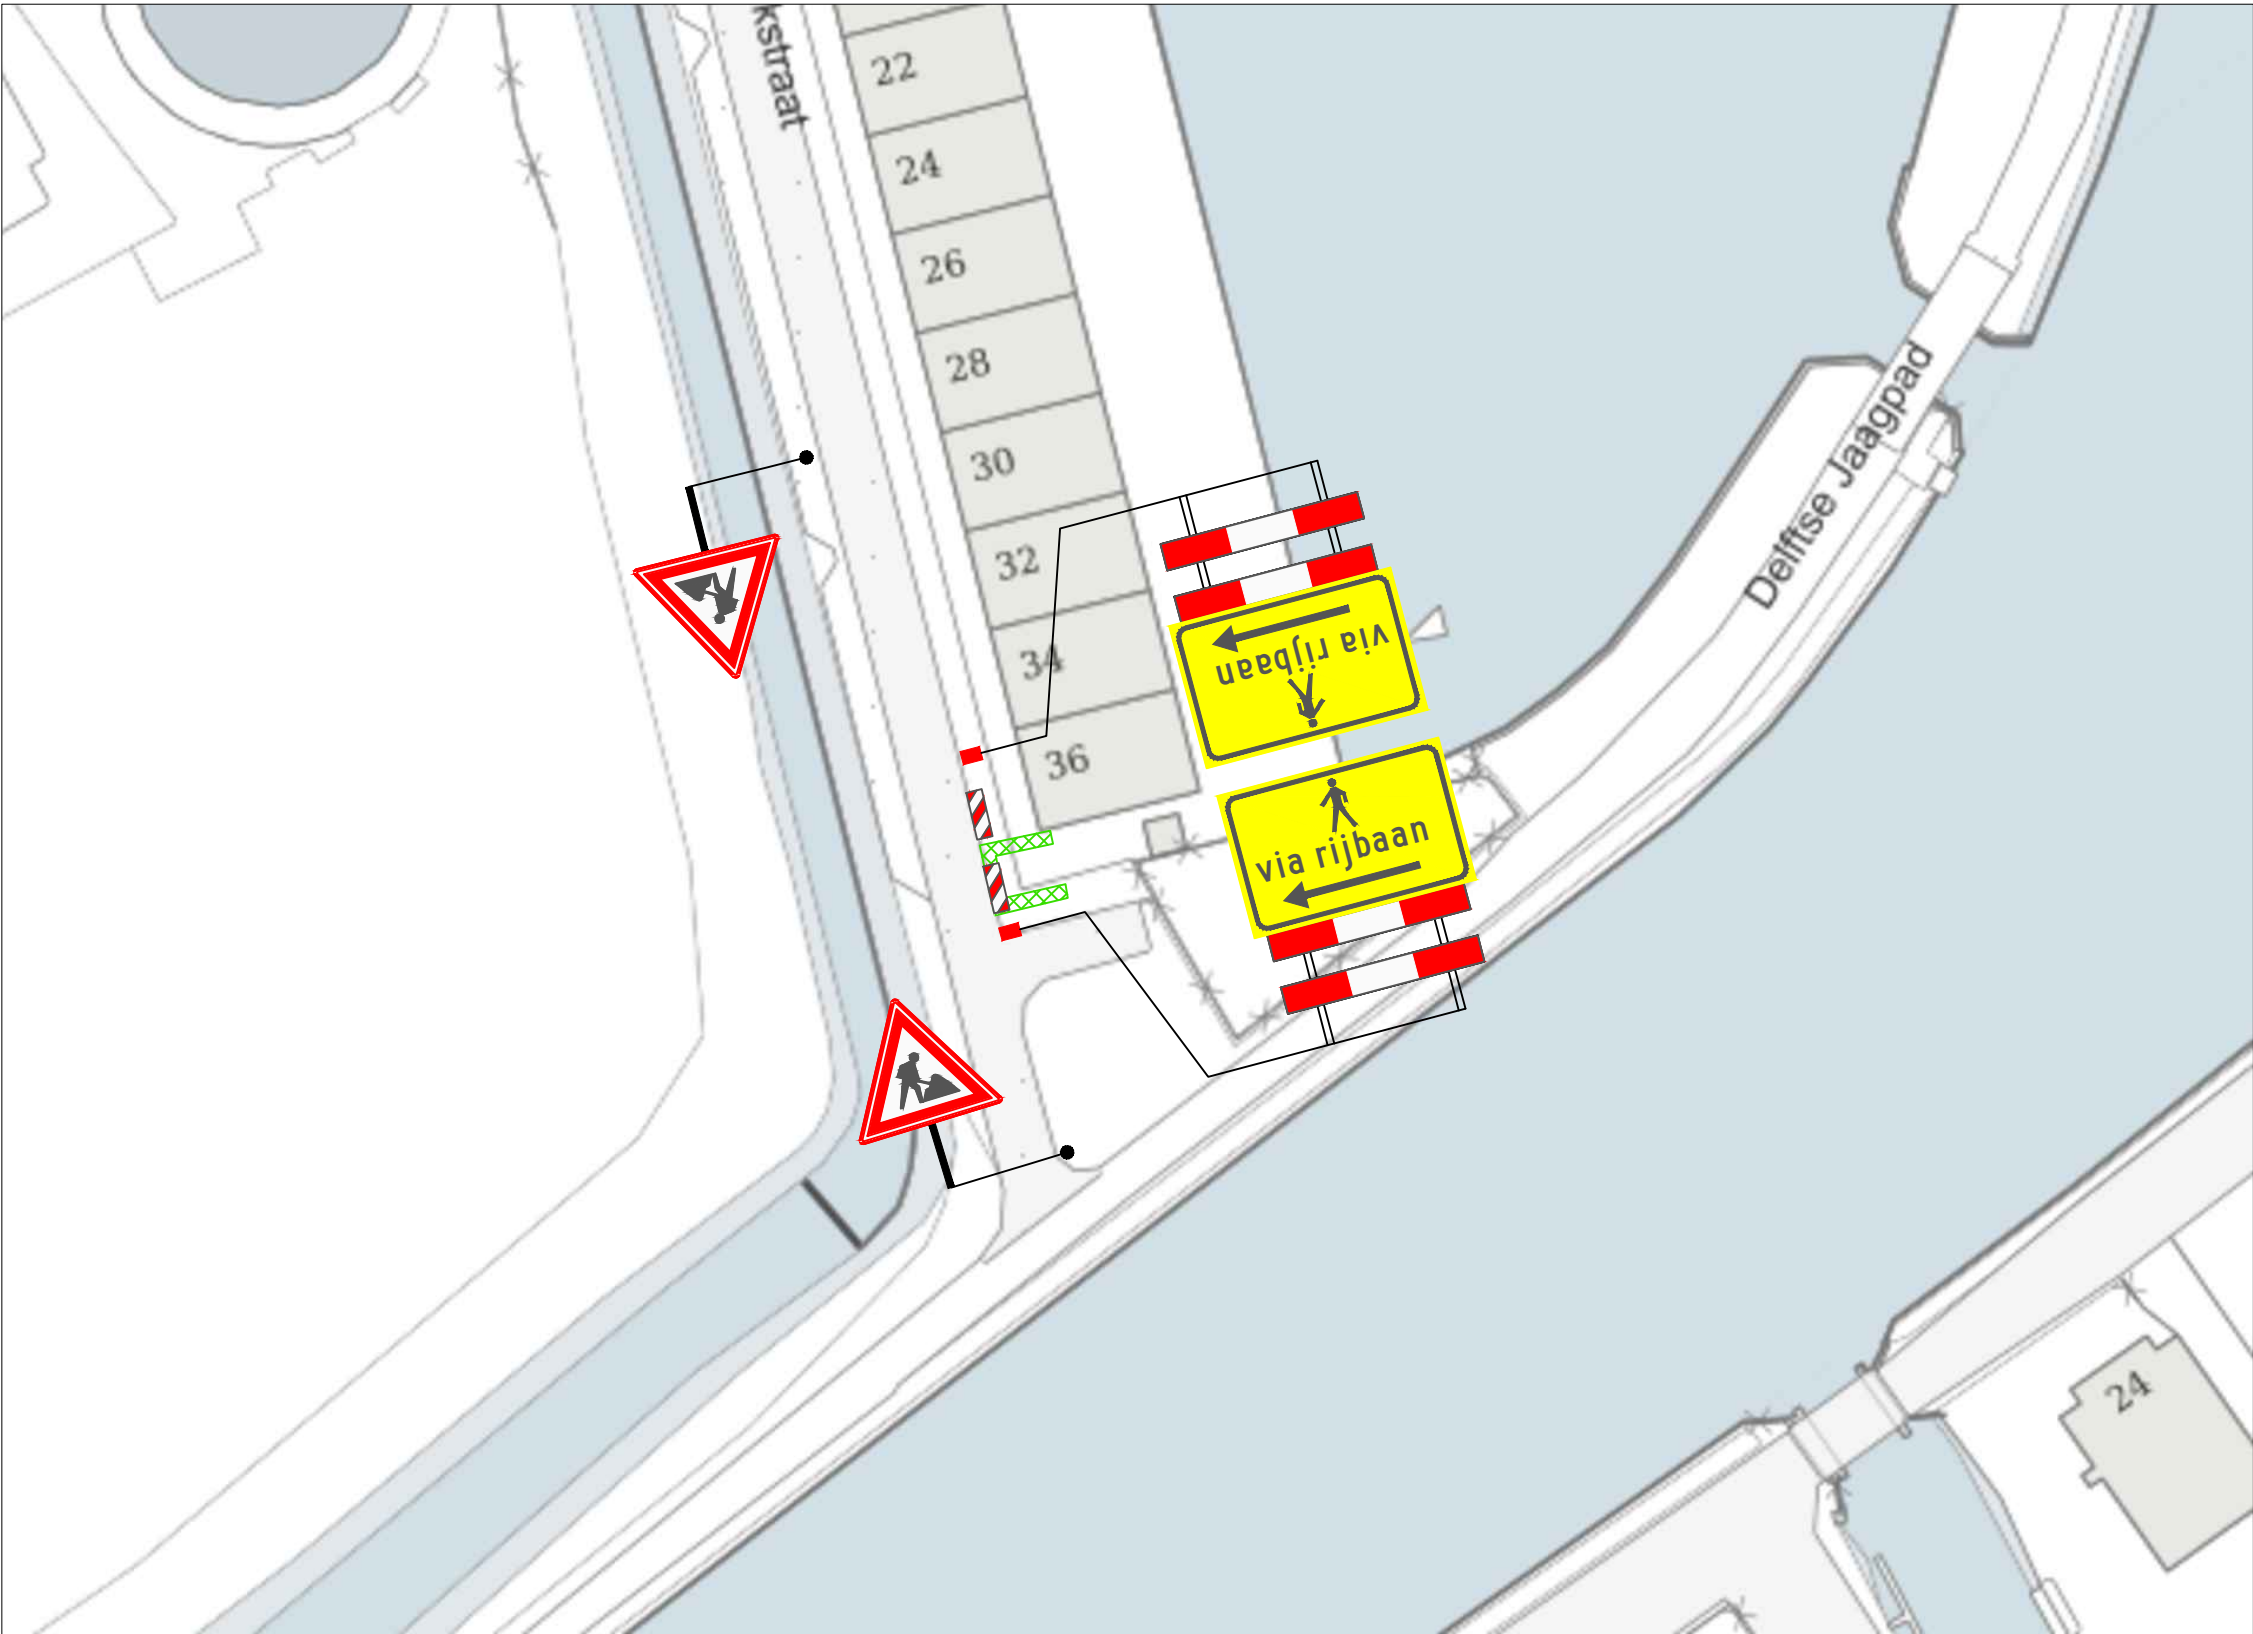

VERKLARING

-  Werkvak
-  Schrikhek
-  Geleidebaken / Verkeerskegel 3st.

Behoort bij beschikking van
Burgemeester en Wethouders
van Leiden

BV.Z21/3265386



- afplakken/afkruisen conflicterende bewegwijzering en bebording
- de locatie van bebording is indicatief, de exacte locatie wordt op het werk bepaald
- minimale rijstrookbreedte is 3,50 meter

LOCATIE



Project: Werkzaamheden Herman Kleibrinkstraat 36 te Leiden

Onderdeel: Voetpad afzetting t.b.v. Civiele werkzaamheden

Formaat: A3L
Schaal: n.v.t.

A 27-05-21 Concept

Wijziging Datum Omschrijving

Opdrachtgever:



Zwambag Verkeerstechniek
Lakerveld 41
4128 LE Lexmond
tel: 0347-443000
mob: 06-54386463
E-mail: info@zwambagverkeerstechniek.nl



S. Abrahamian A. Mujic

Tekenaar Controle

Tekening nummer: 21.043.336A01-A

Project nummer:

Referentie opdrachtgever: 2104108