SNOR-bebordingsplan

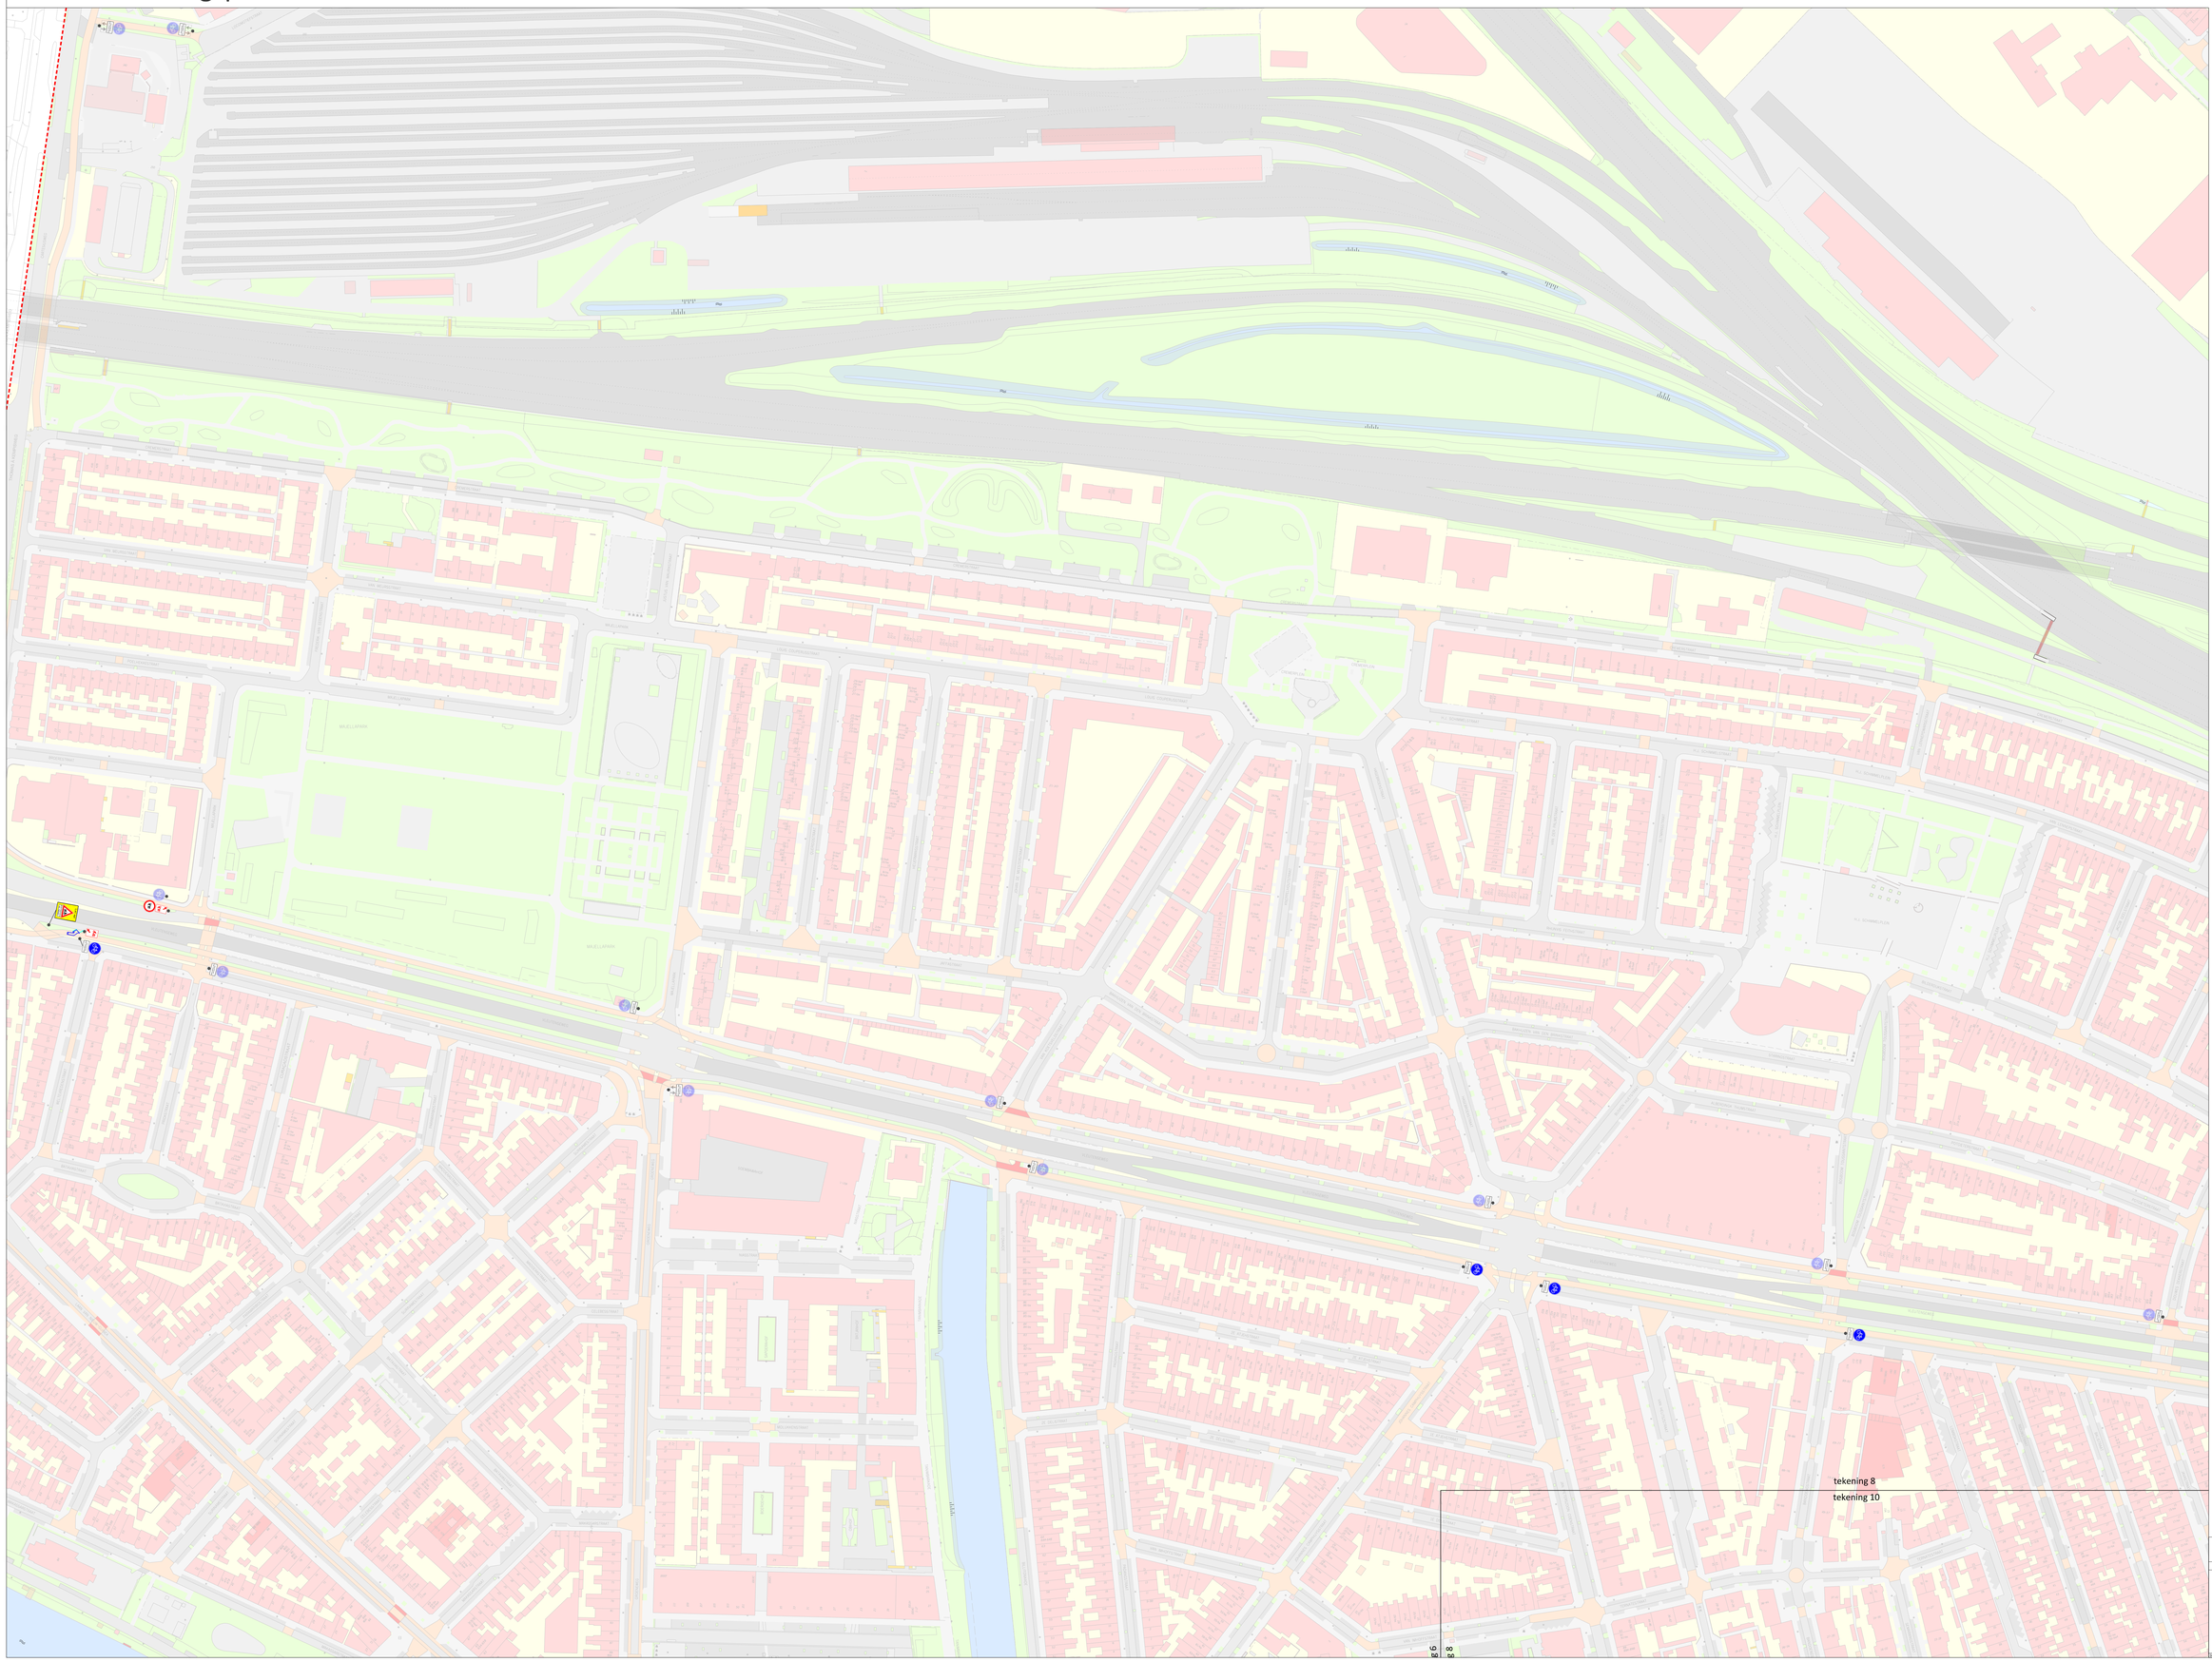

LEGENDA

- Bord: SNORfietser links of rechts voorbij
- bord: SNOR- en bromfietser links of rechts voorbij
- C1: gesloten voor alle voertuigen
- Bord: waarschuwing voor SNORfietsers op rijbaan. 1 jaar laten staan
- G11: verplicht fietspad
- G12a: verplicht fiets/bromfietspad
- onderbord: 'snorfietsen niet toegestaan'
- onderborden: 501-l en 505
- transparant: bestaand bord
- volle kleur: nieuw bord

Ontwikkelorganisatie Ruimte
Gilde Kunstenlaan bwkfiet en duurzaamheid
Subgilde Mobiliteit

Gemeente Utrecht

Stadsplein 1 Postbus 8800 3500 NV Utrecht Telefoon 030 - 28 615 76

3.	14-10-20	JS	Enkele aanpassingen
2.	09-06-20	JS	Enkele aanpassingen. Solitaire fietspaden toegevoegd
1.	11-03-20	JS	ontwerp
Wij:	Datum:	Gesk.	Aard der wijziging

CONCEPT

Datum: 3 juni 2021 Akkoord: dd-mm-jjjj

Lettersoort: 1 Stedo
Schaal: 1:500
Formaat: A0
Tekening: 8 van 2020
Tekeningnummer:

N

0 5 10 20 30 40 50 60 70 80 90 100