



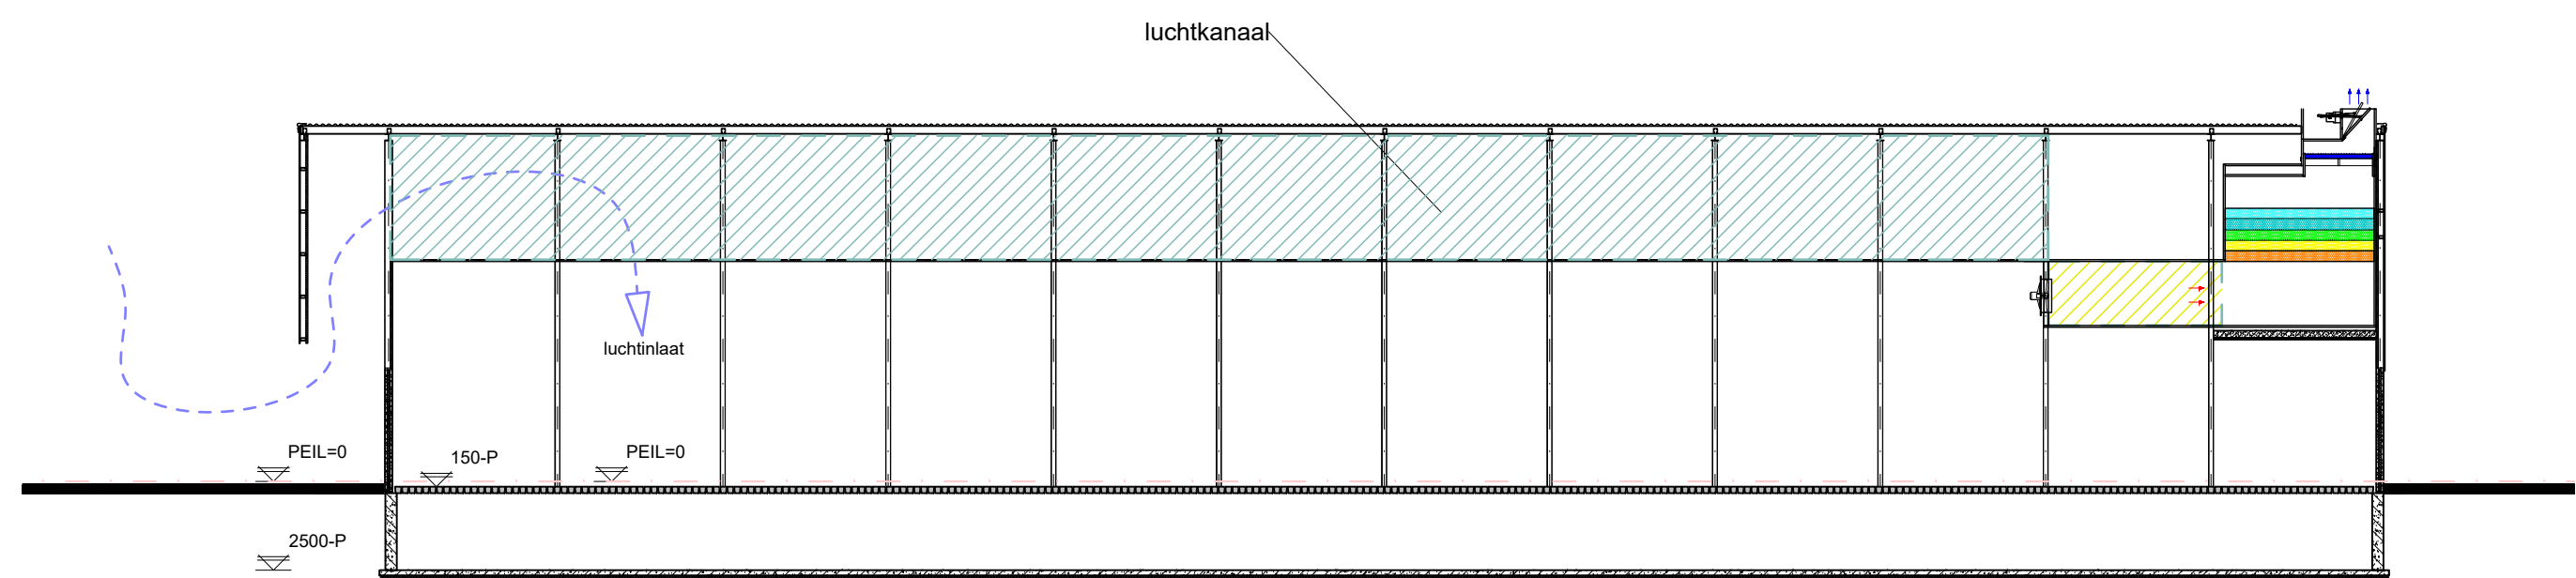



DOORSNEDE A-A" GEBOUWNR 1

wanden pefab
vloeren beton / betonrooster
dak vezelcement

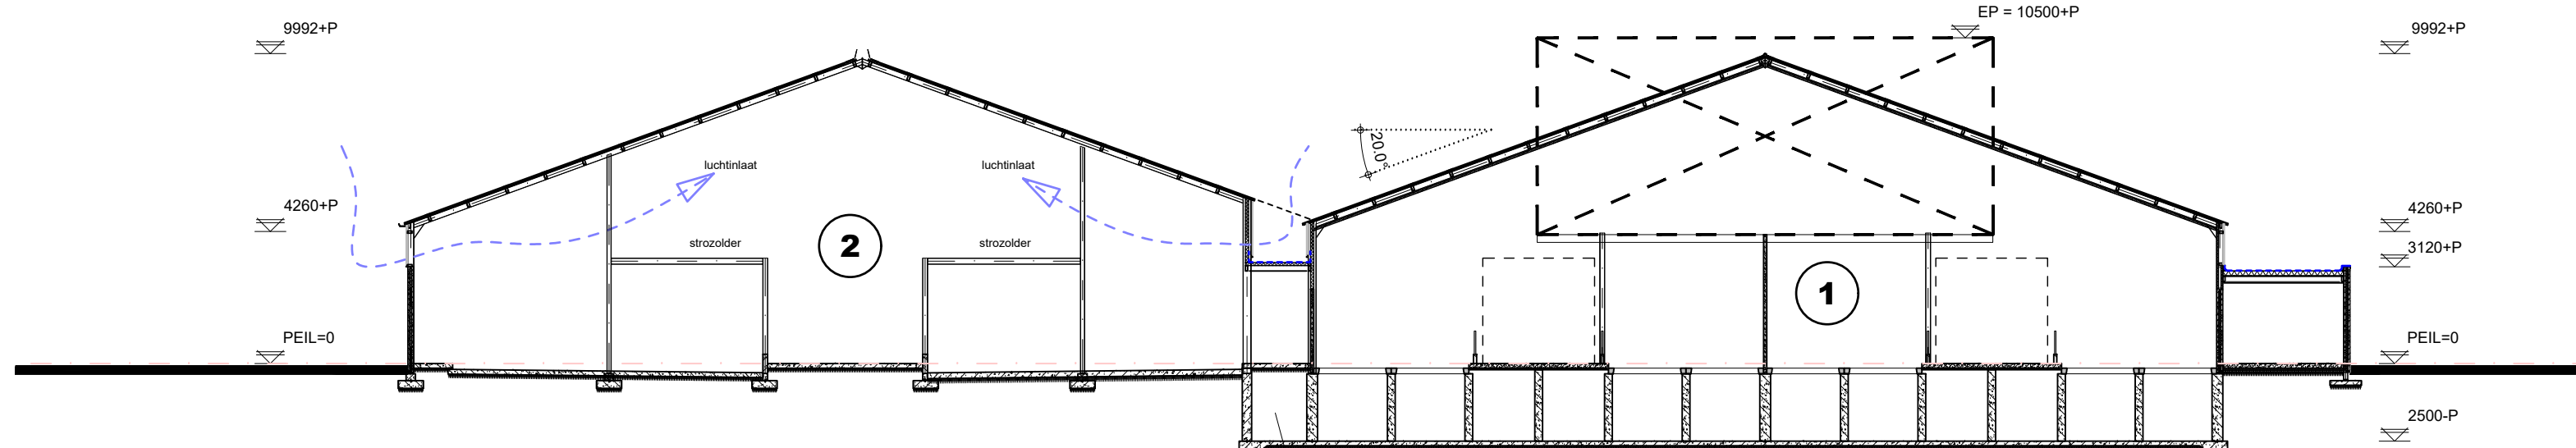


DOORSNEDE A-A GEBOUWNR 1 & 2

wanden pefab
vloeren beton / betonrooster
dak vezelcement
mestopslag 7000m³

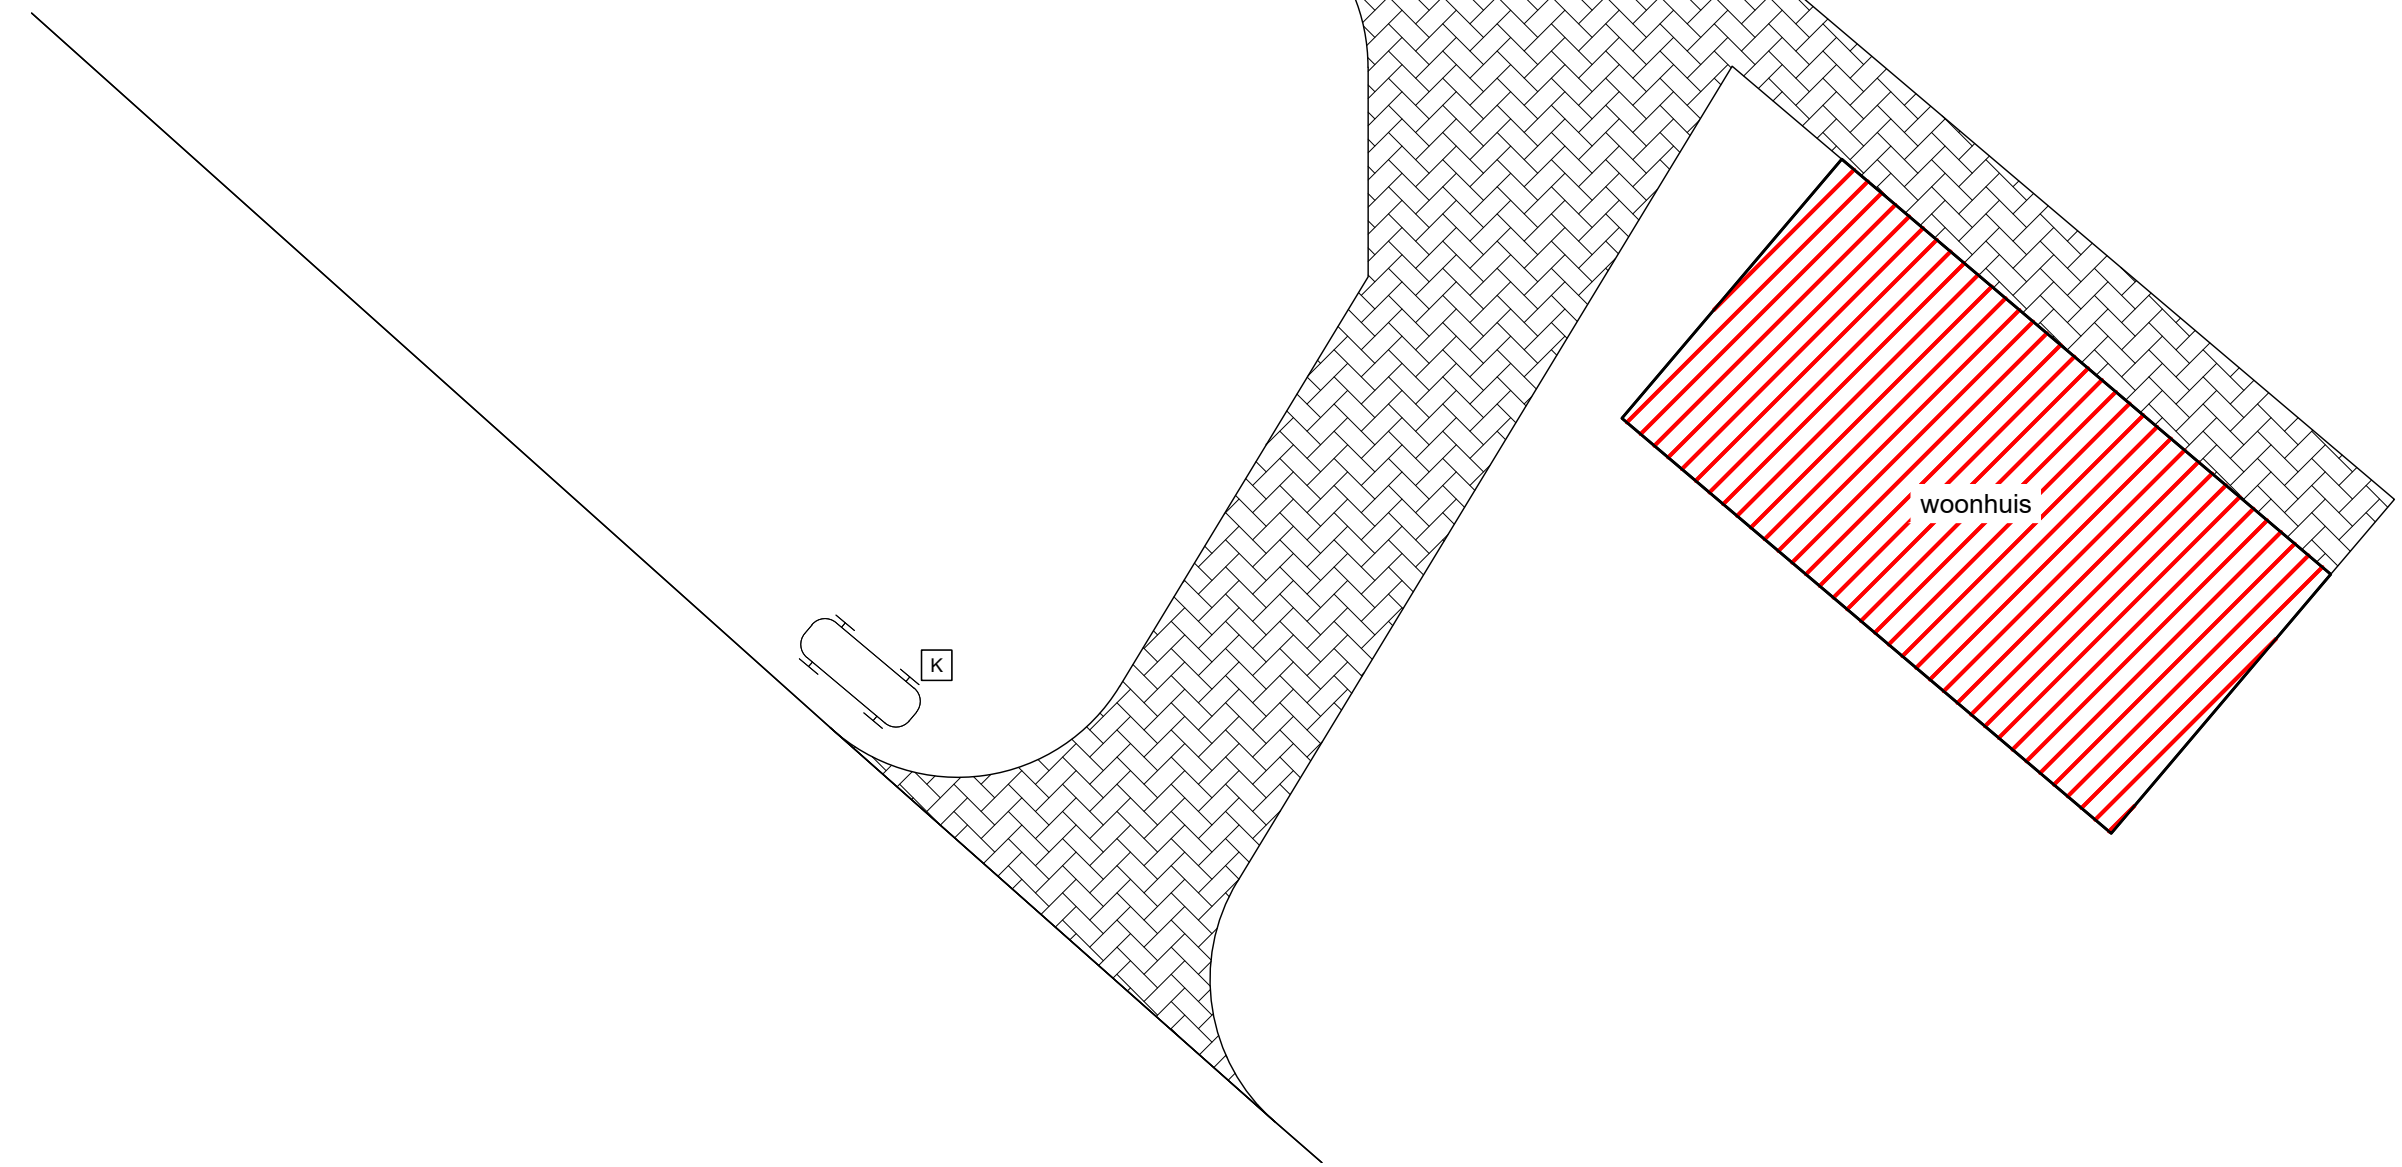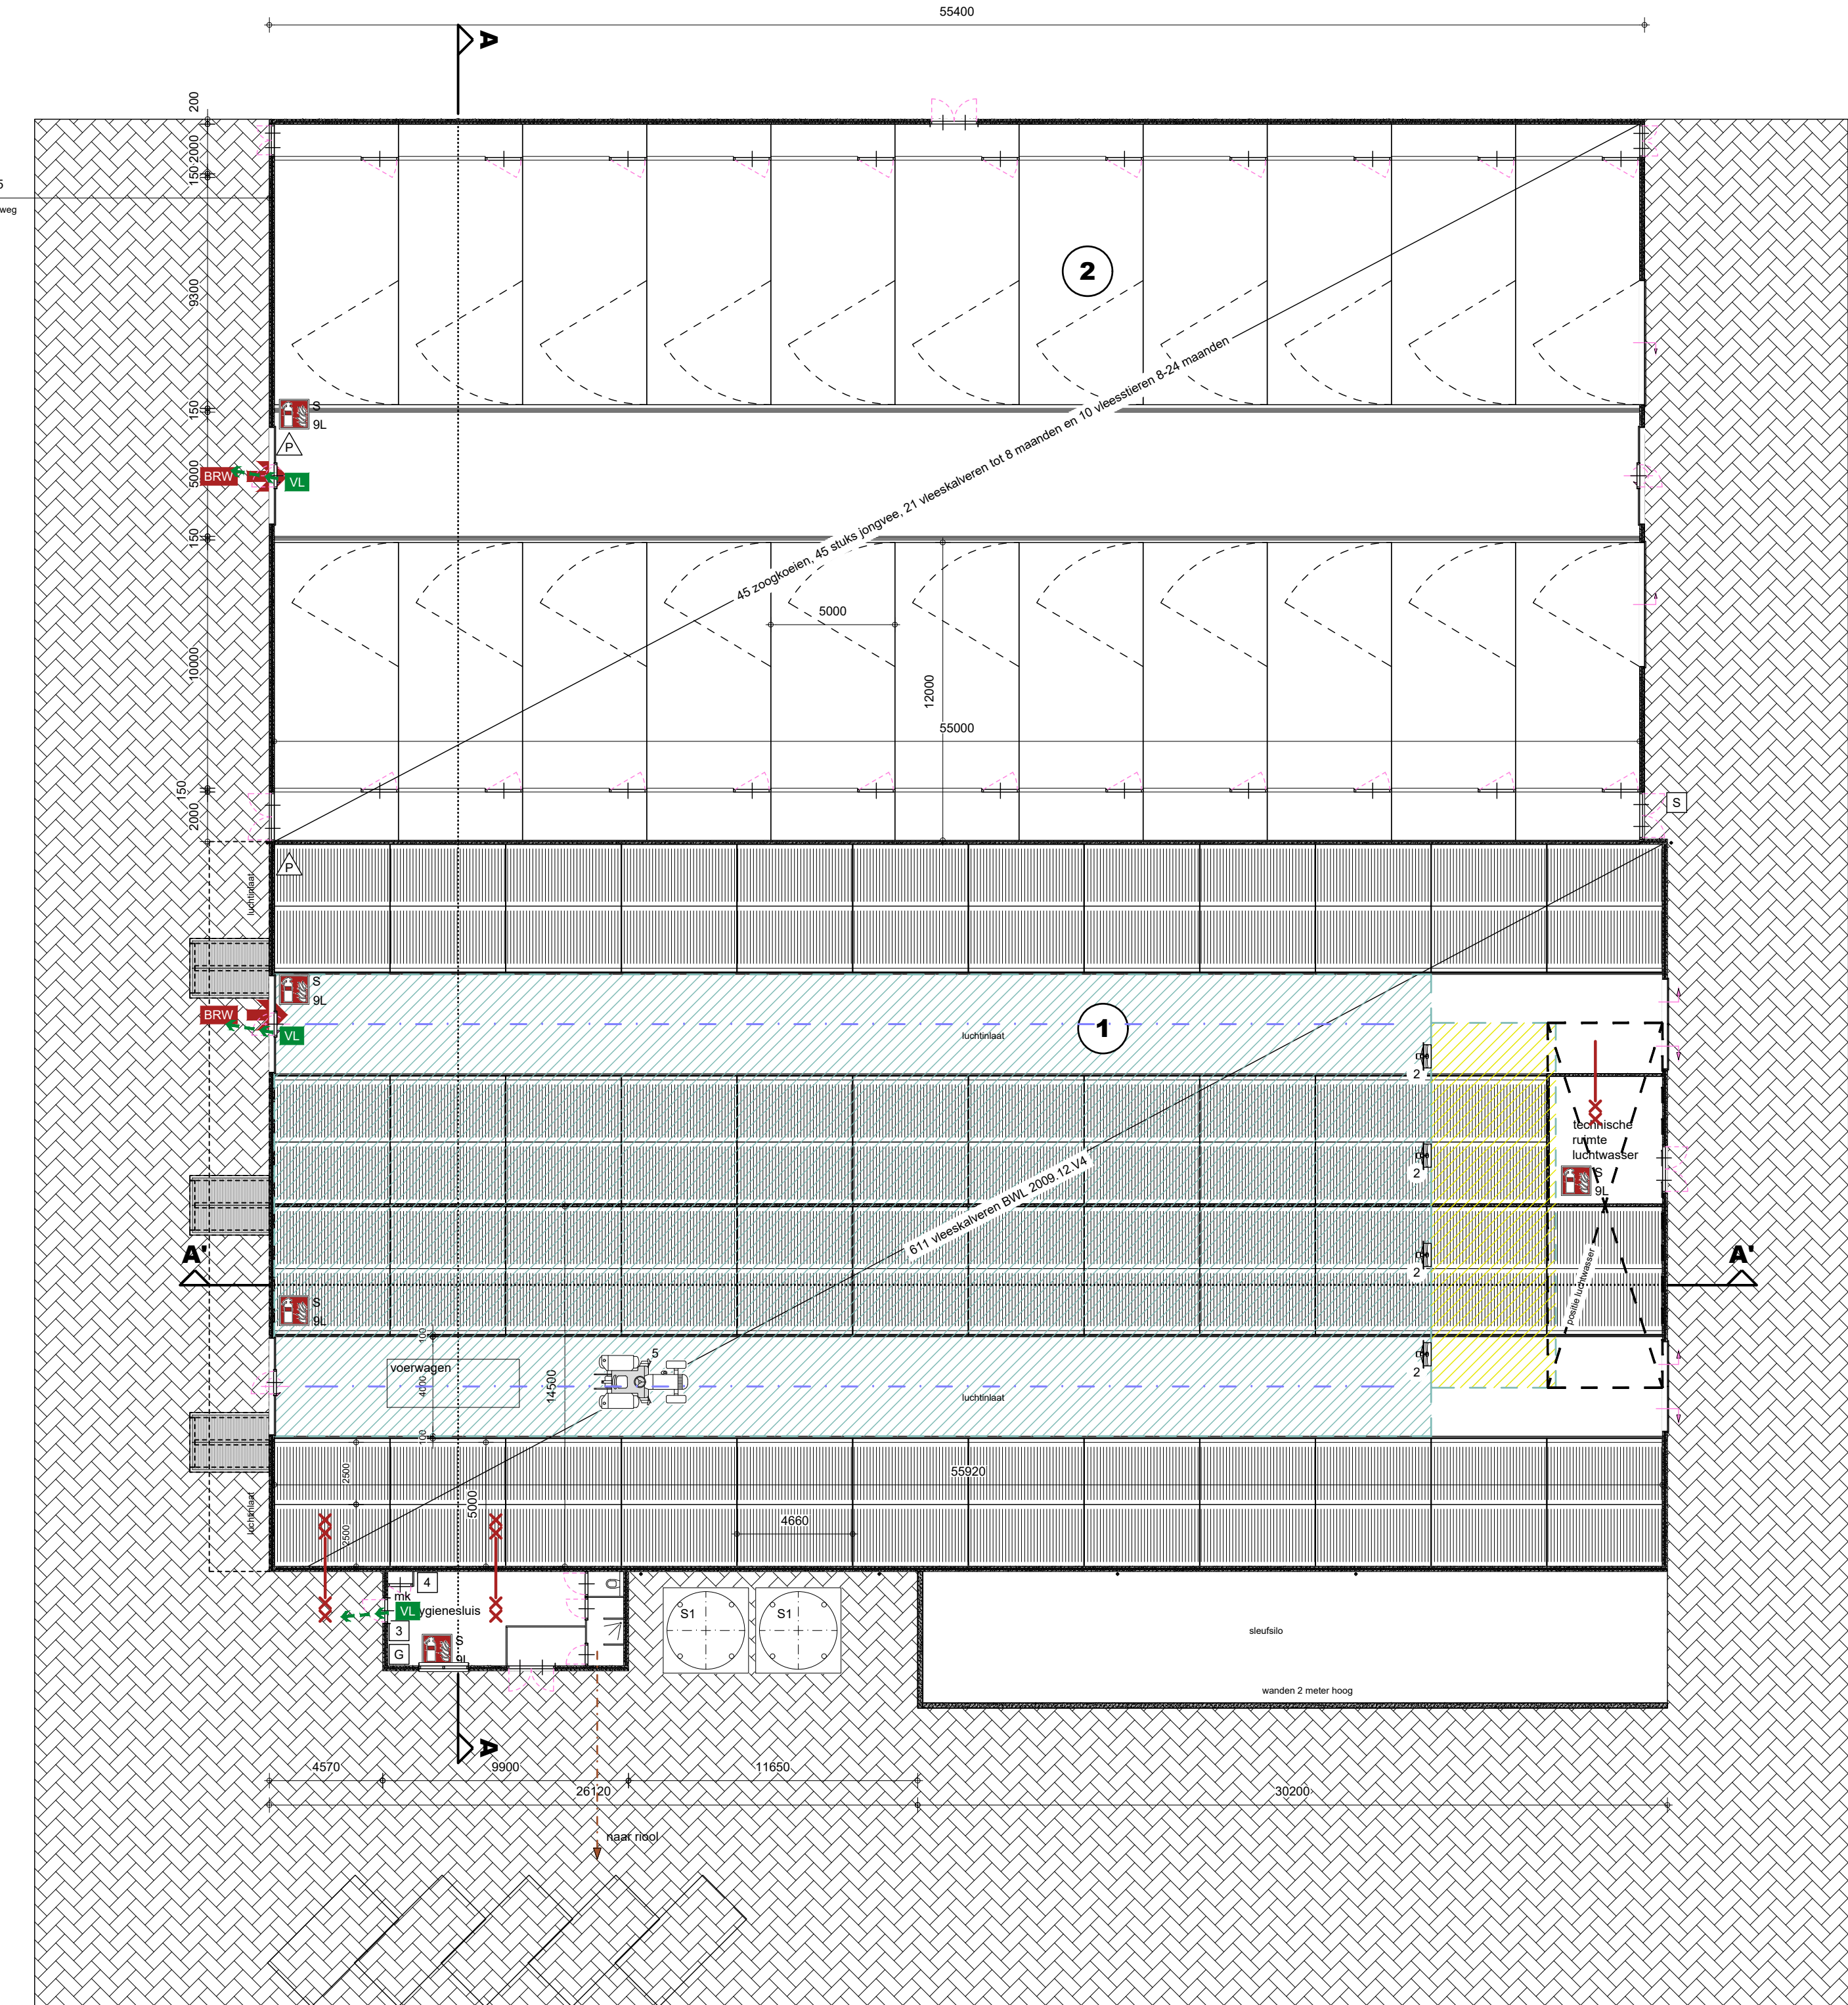


luchtwasser behorende bij stal -1-

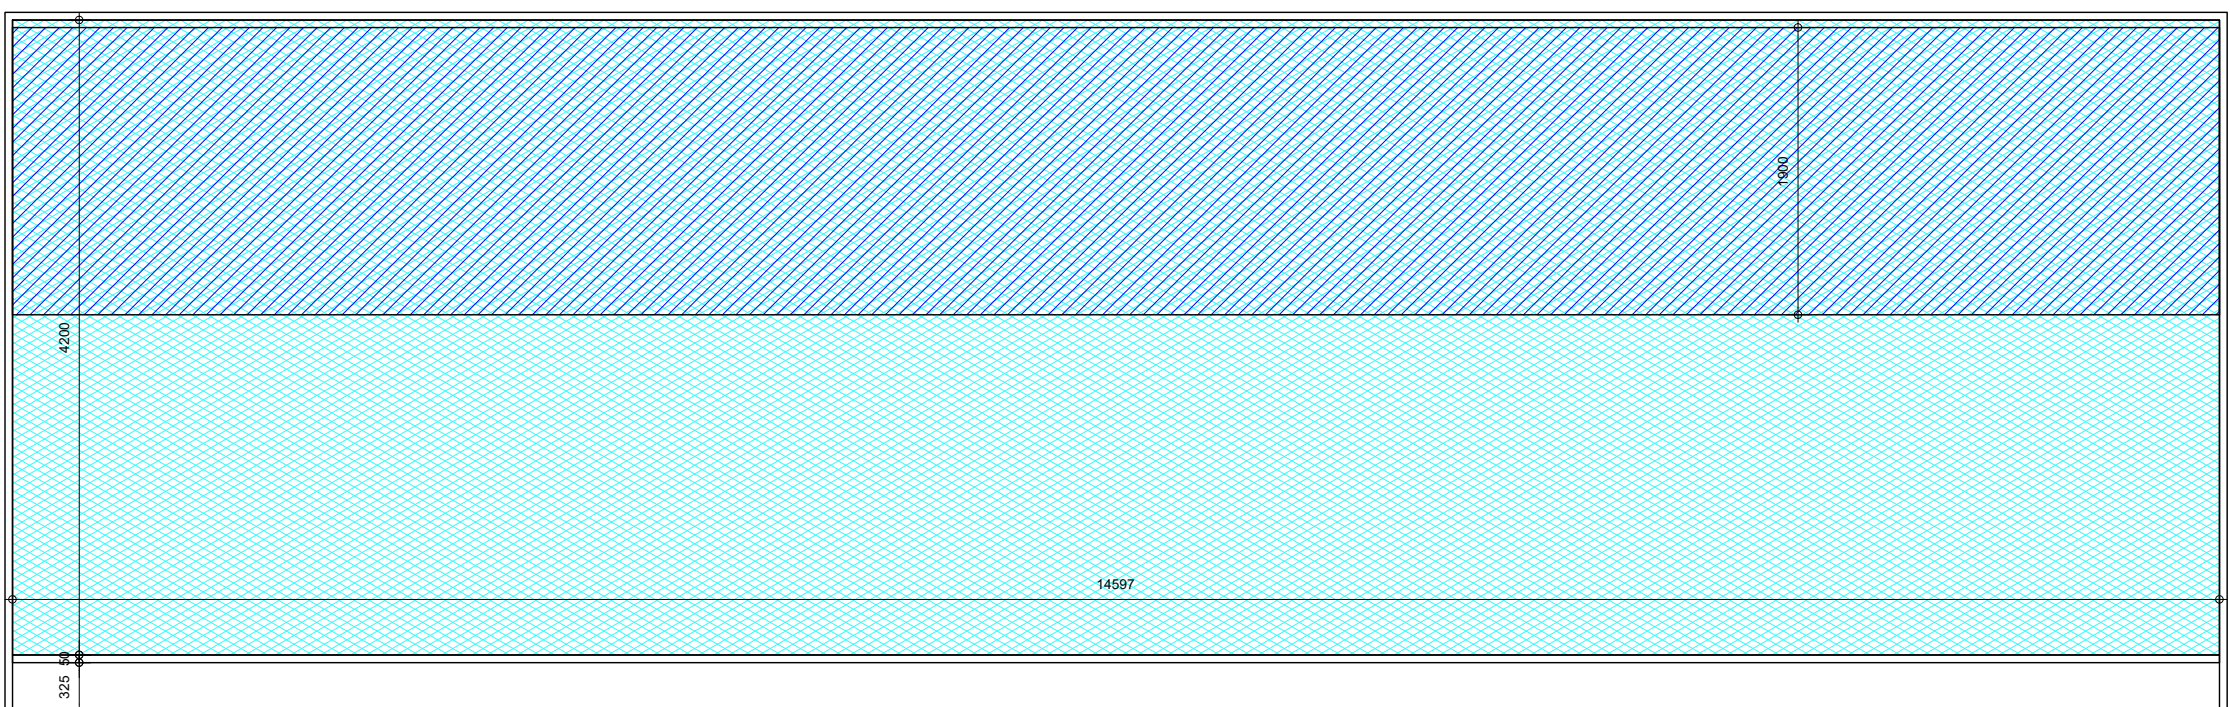


PLATTEGROND

SWL 2009-12-V4
Luchtwassersysteem 85 % ammoniakemissiereductie

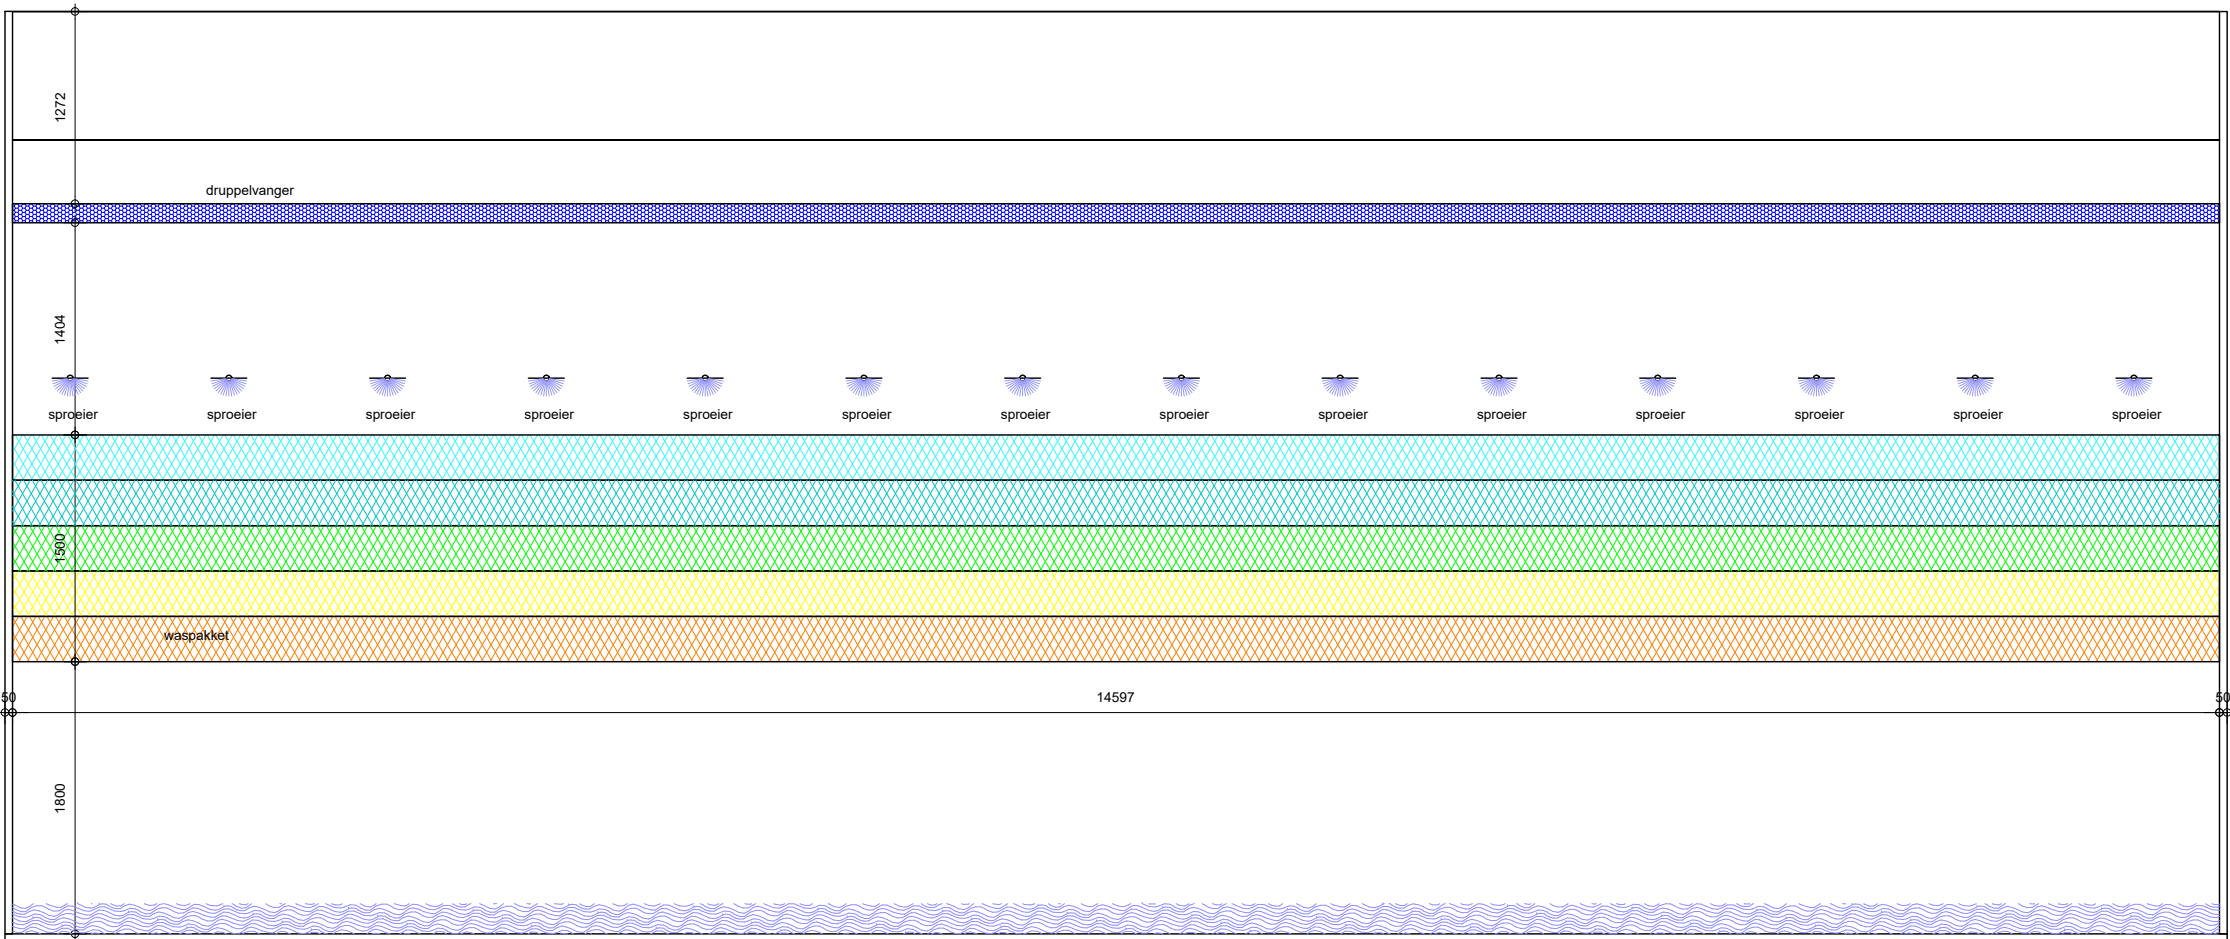

LANGSDOORSNEDE

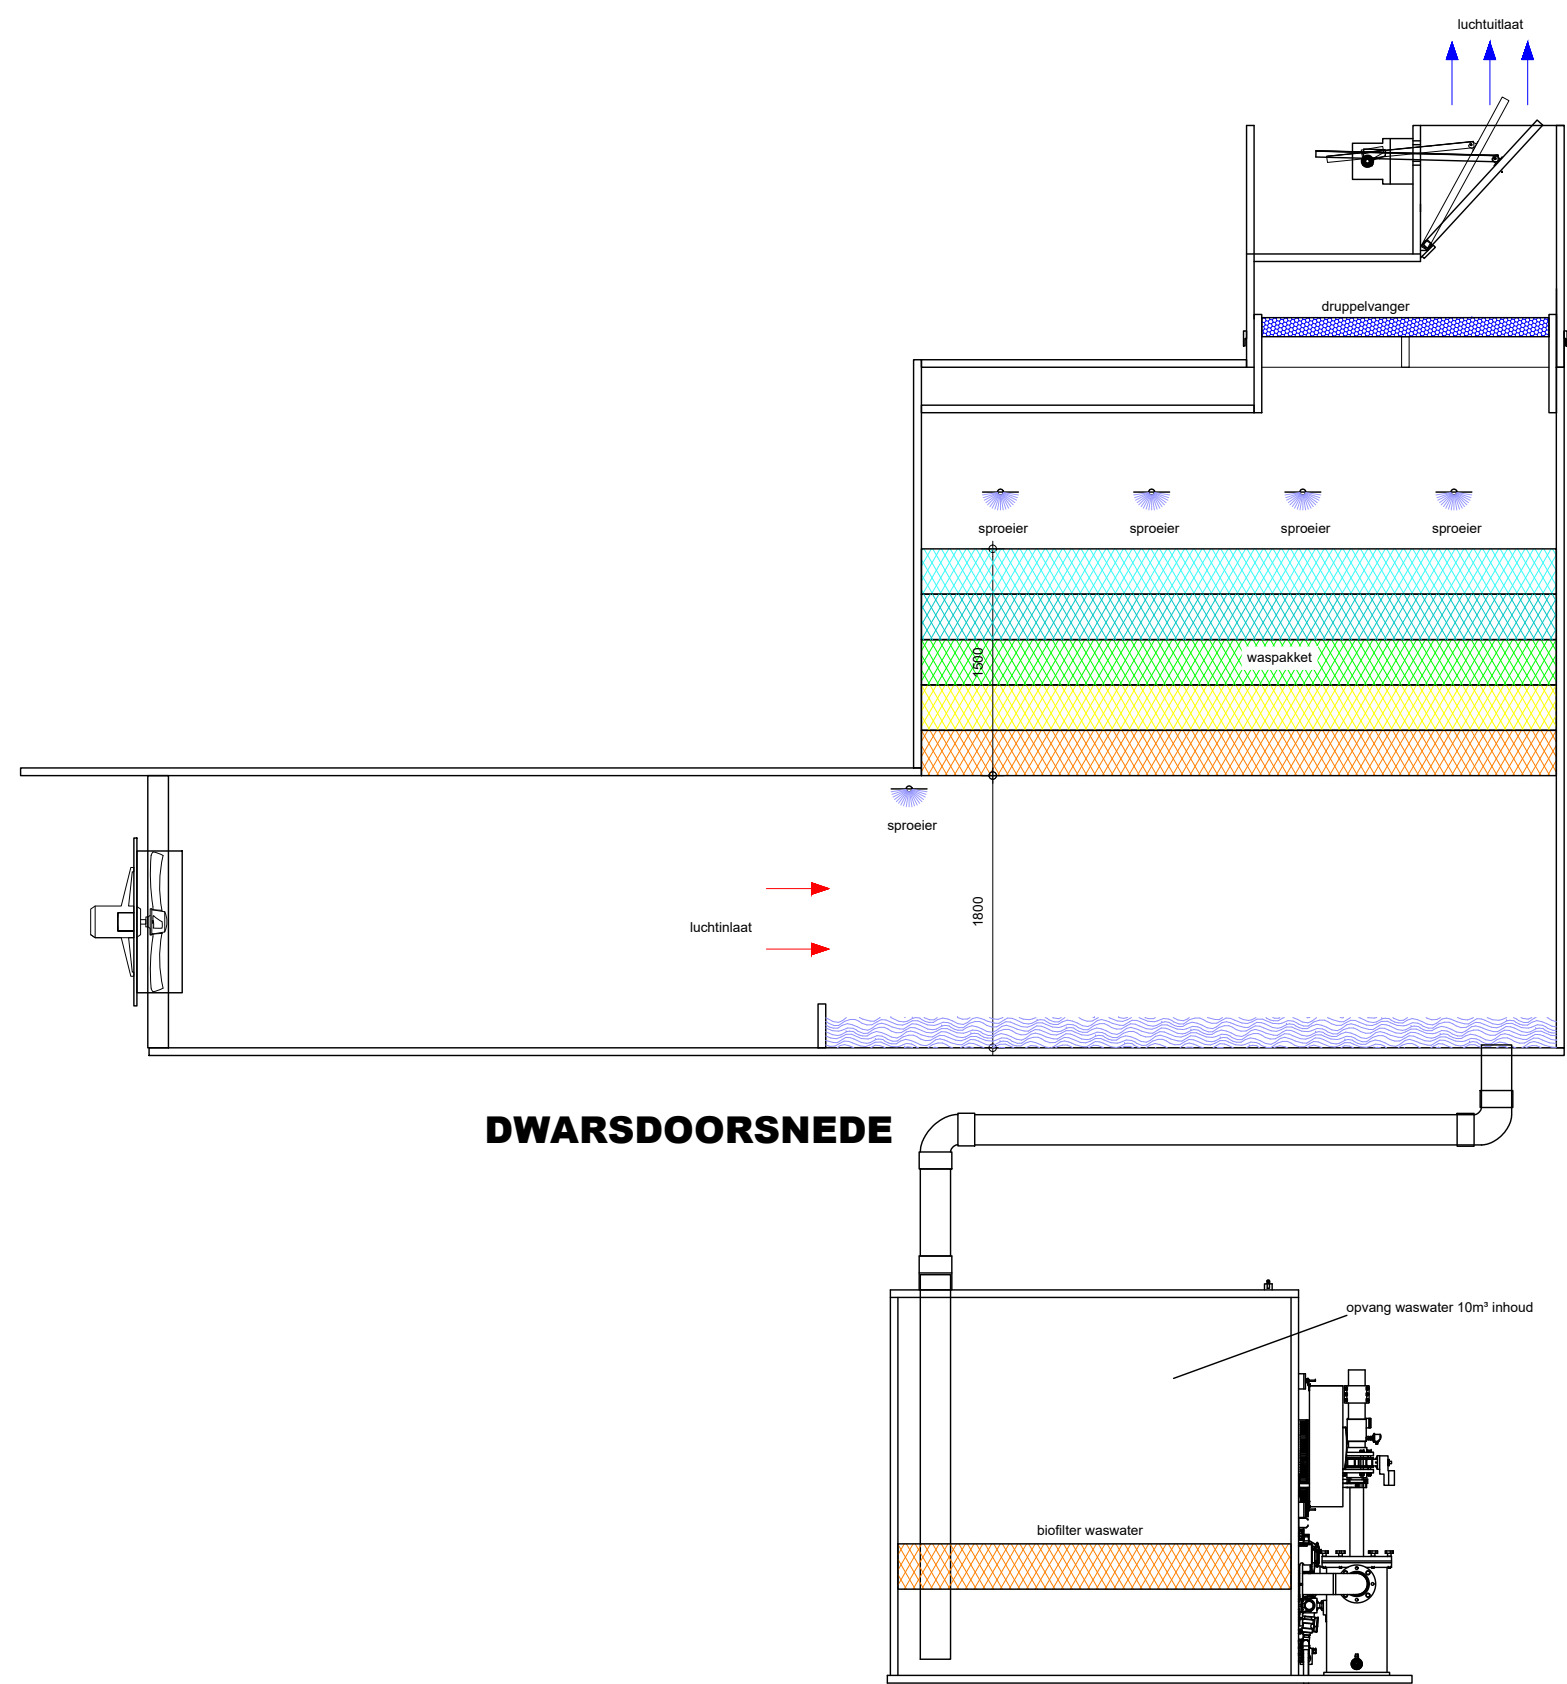

DWARSDOORSNEDE

MACHINES-MOTOREN, SILO'S EN TANKS

Machines-motoren				Silo's			
nr.:	benaming:	aantal:	KW/st.:	nr.:	benaming:	aantal:	inhoud/st.:
1	-	-	-	S1	voer	2	20 ton
2	ventilator	4	2.2	S2	-	-	ton
3	hogedrukreiniger	1	2.5	S3	-	-	ton
4	CV-ketel	1	45	S4	-	-	ton
5	tractor	1	60	S5	-	-	m³
6	-	-	-	S6	-	-	m³
7	-	-	-	S7	-	-	m³
8	-	-	-	S8	-	-	m³
9	-	-	-				
10	-	-	-				
Tanks (bijv. diesel, propaan e.d.)			
nr.:	omschrijving:	aantal:	inhoud/st.:
T1	-	-	L
T2	-	-	L
T3	-	-	L
T4	-	-	L
T5	-	-	m³
* = in lekkbak			

Vaten (bijv. diesel, propaan e.d.)			
nr.:	omschrijving:	aantal:	inhoud/st.:
V1	-	-	L
V2	-	-	L
* = in lekkbak			


Overige symbolen	
omschrijving:	
[S]	afvoerpunt spulwater
[W]	afvoerpunt waswater
[G]	geneesmiddelen
[R]	reinigingsmiddelen
[B]	brandblusser
[K]	met type- en inhoudvermelding
[X]	brandput
[Z]	60min WBDDBO

* = Alle inhoud uit bovenstaande renvooi welke niet op tekening zijn gebruikt zijn niet van toepassing.

SITUATIE

gemeente : Deurne
sectie : V
nummer(s) : 366

0m 100m
1:2000

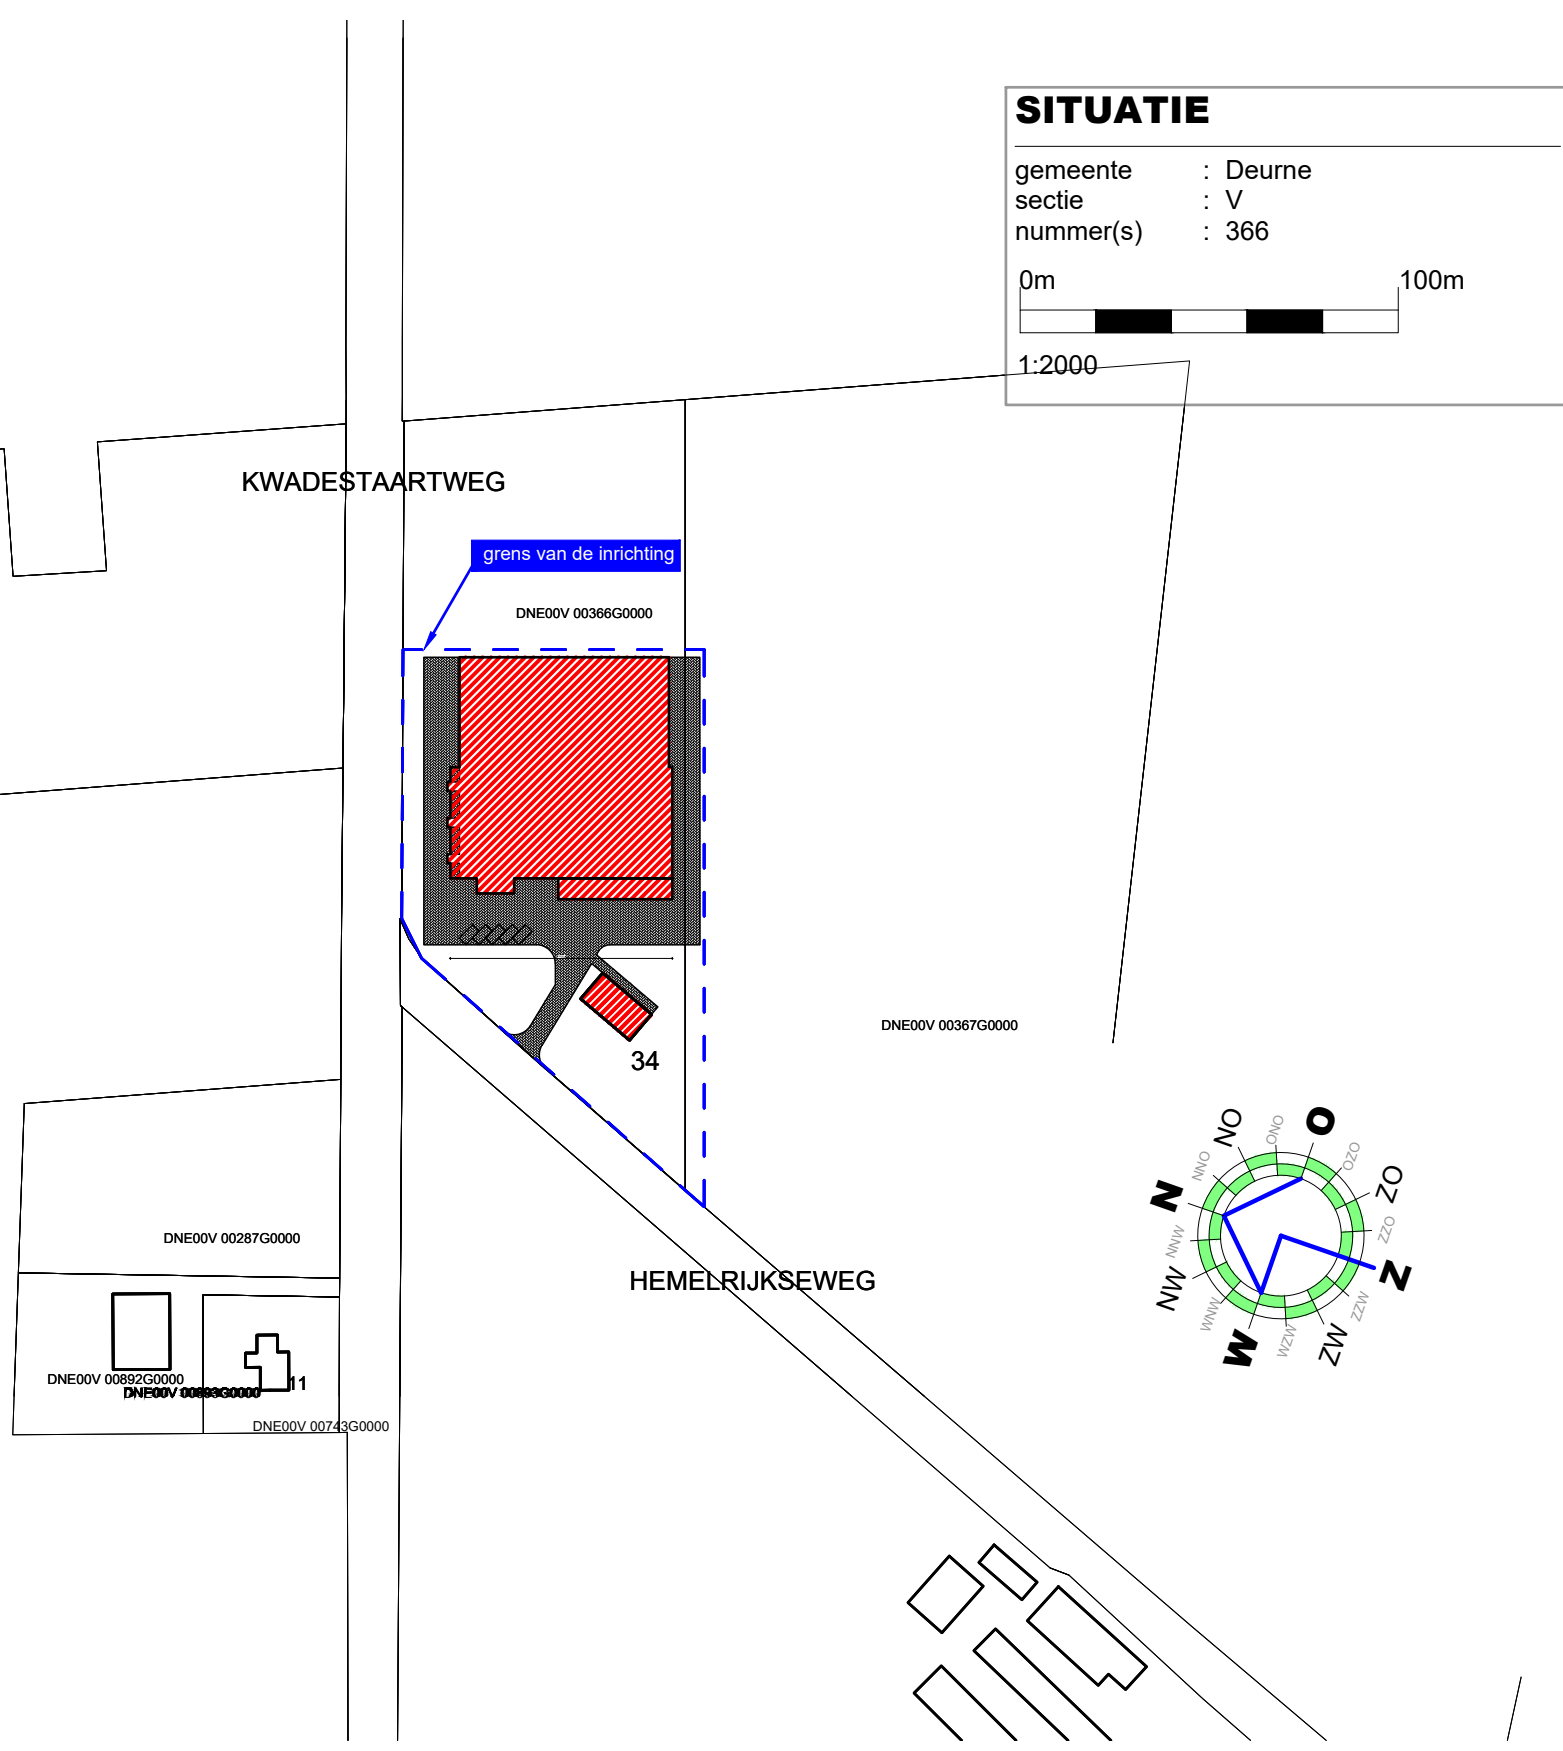

TEKENING BEHORENDE BIJ AANVRAAG OMGEVINGSVERGUNNING ACTIVITEIT MILIEU

Project	Kalverenbedrijf	Cont. pers. Tekenaar	BS PB
Projectlocatie	Hemelrijksweg 34 5752 RE Deurne	Proj. nr. Blad Schaal Formaat	190150-001-004 1/1 1:50/200/2000
Onderdeel	Milieutekening	Datum Gewijzigd	12-01-2021 04-05-2021
 Onderdeel van arvalis		Heuvelstraat 12 5751 HN Deurne T 0493-242133 I www.arvalis.nl E info@roba-advies.nl	
© ROBA ADVIES			