



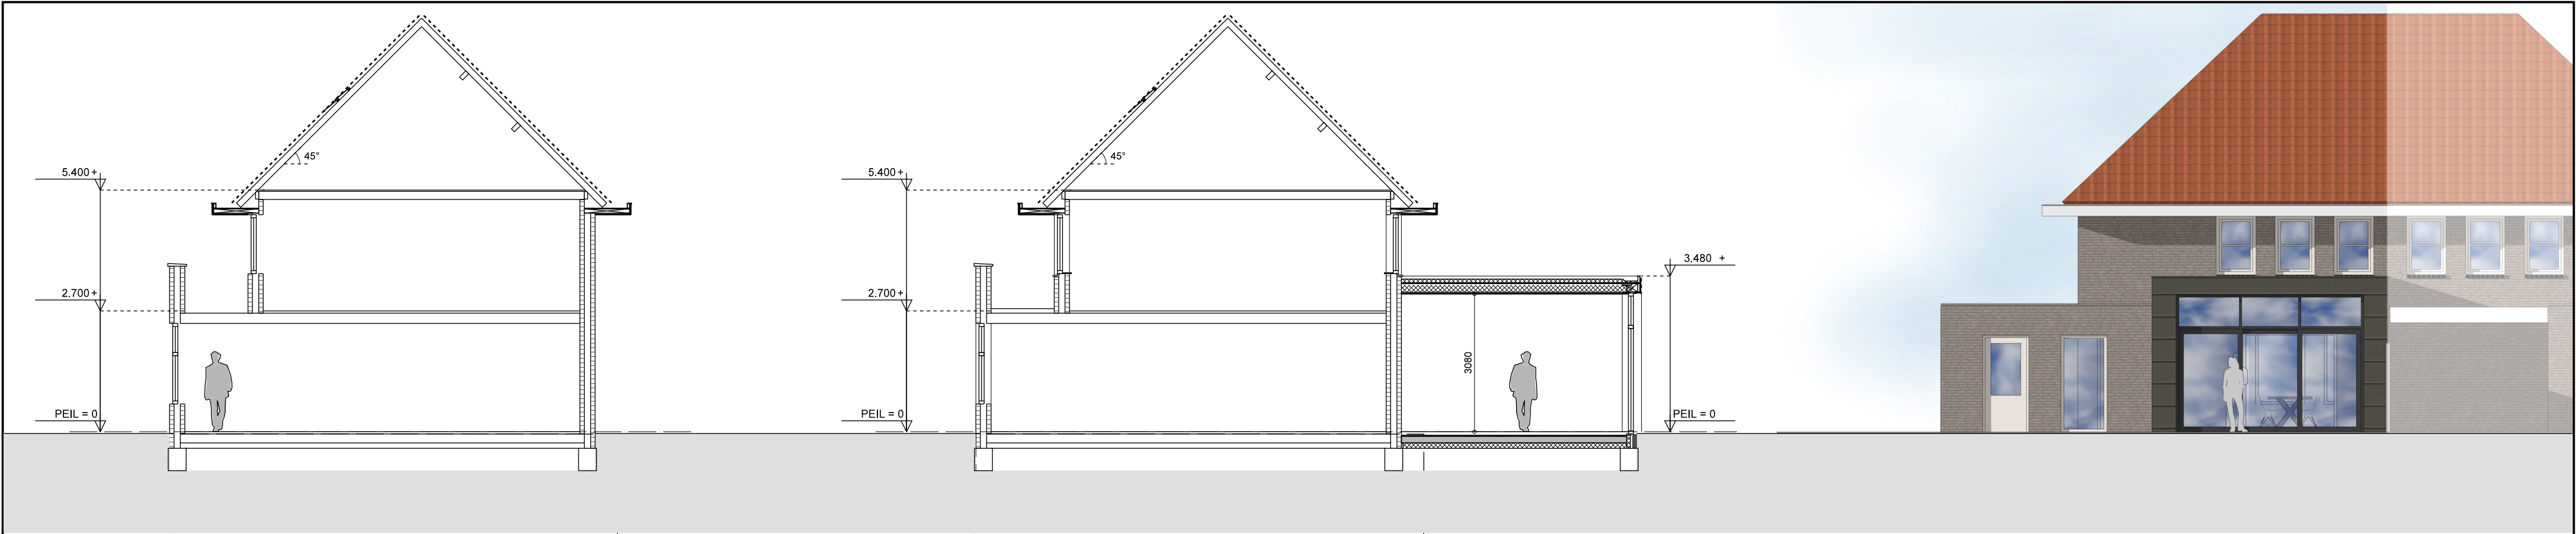

DWARSDOORSNEDE

BESTAAND

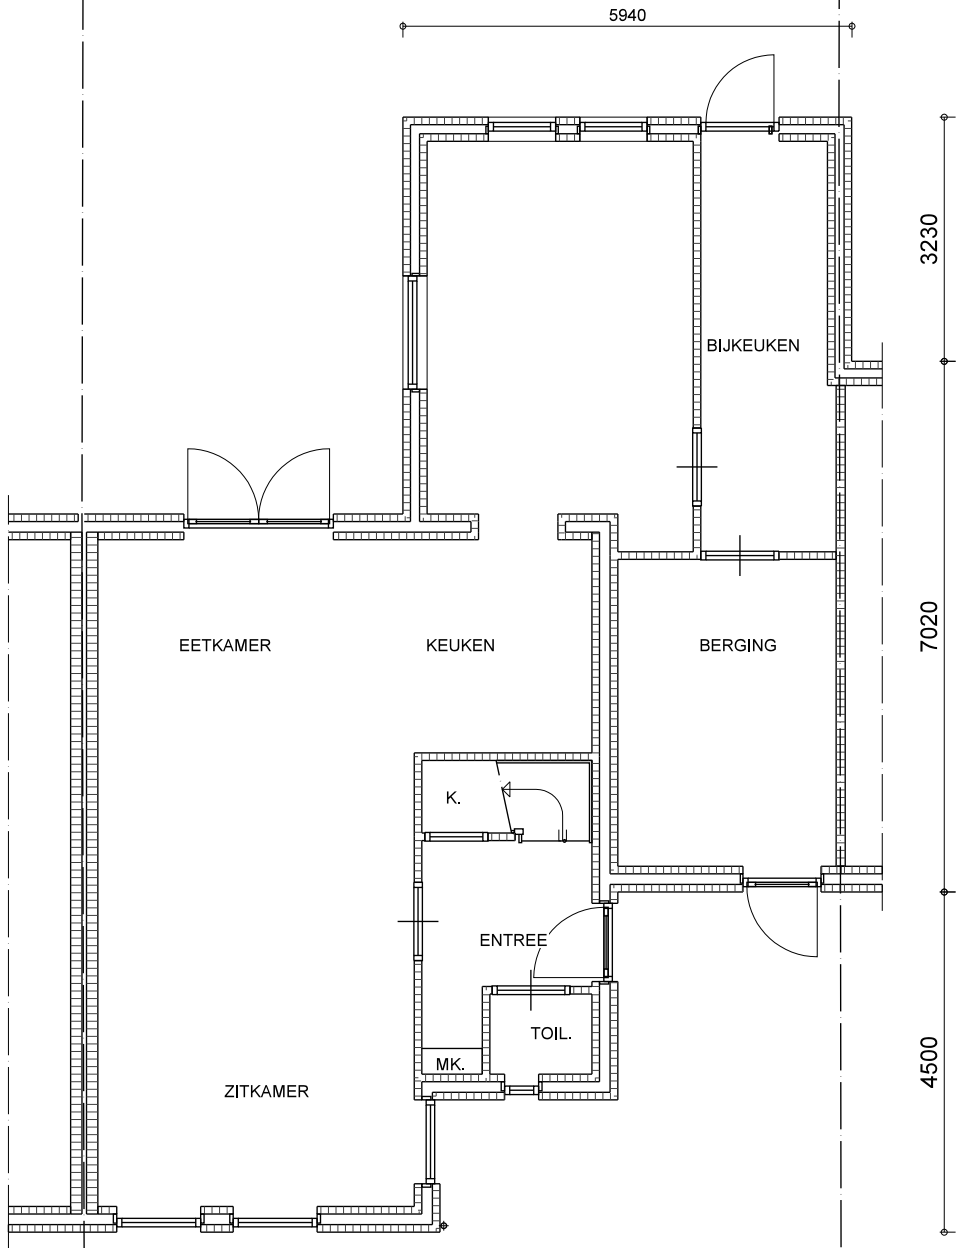


BEGANE GROND

BESTAAND

DWARSDOORSNEDE

NIEUWE UITBREIDING

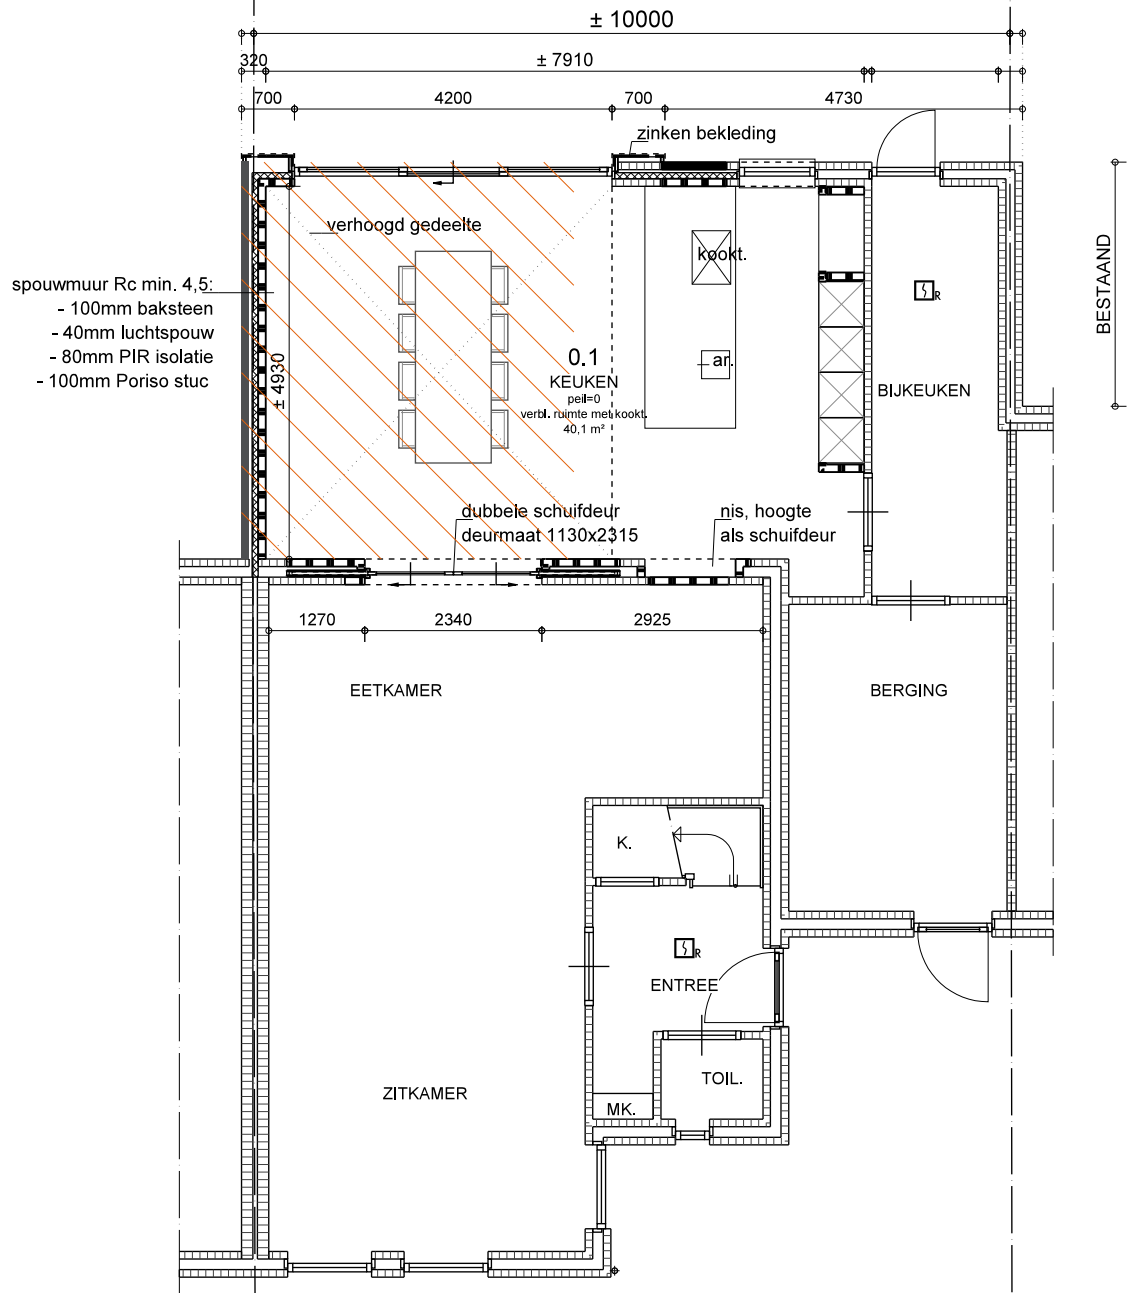


BEGANE GROND

GEWIJZIGD

uitbreiding vergunningsvrij handelen in strijd met regels RO art. 2.1, lid 1, onder c Wabo

NOORDGEVEL

GEWIJZIGD

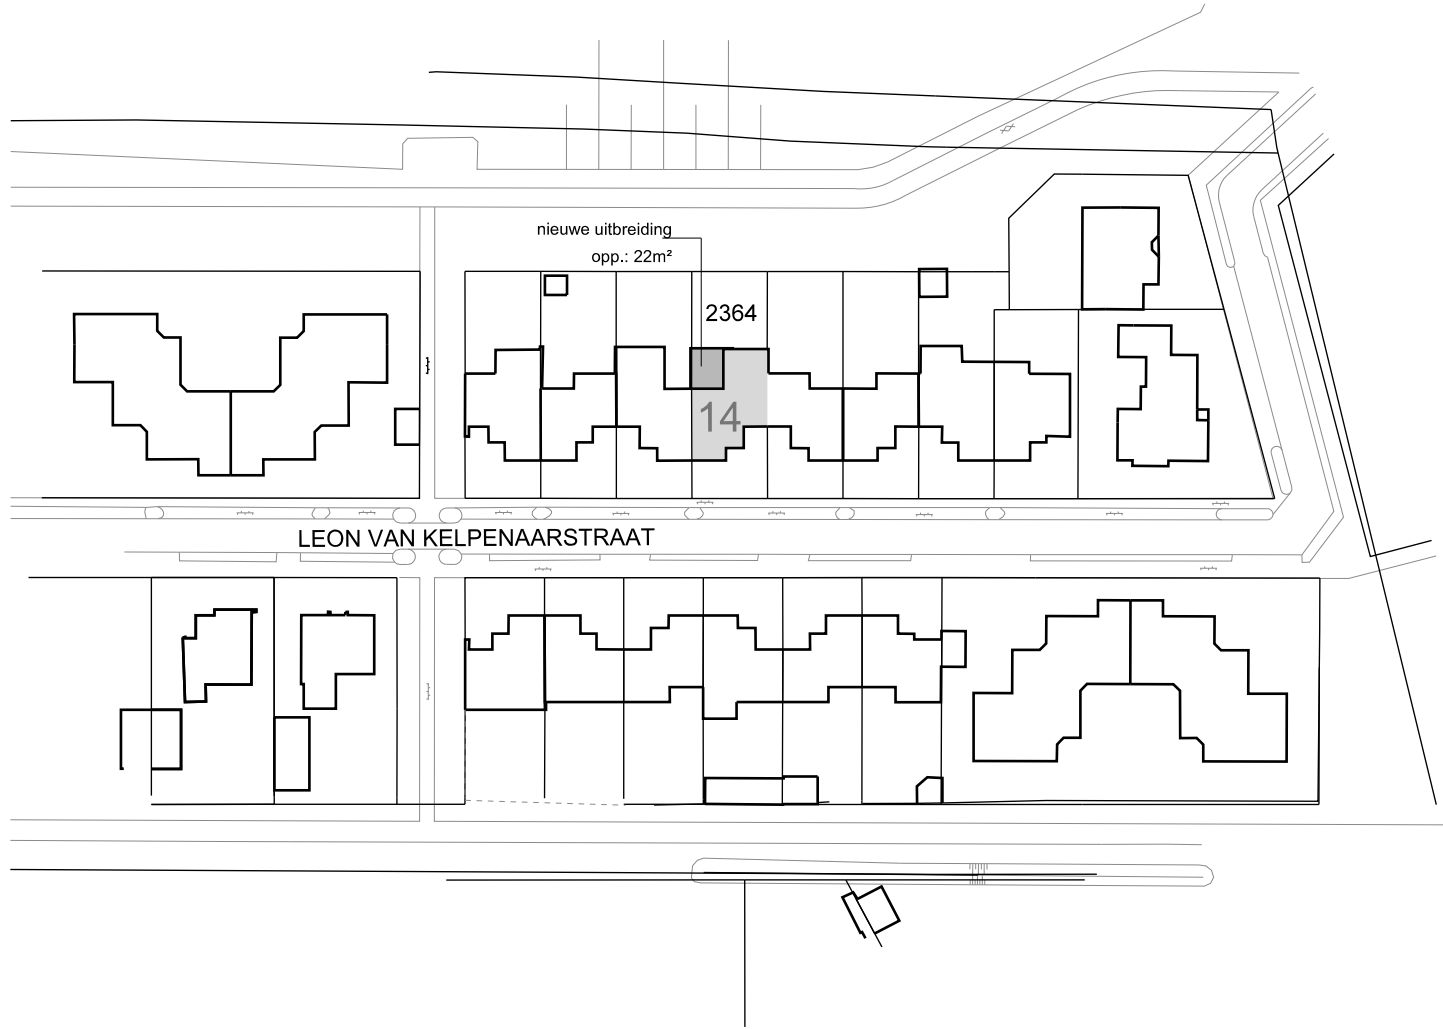

SITUATIE

GEMEENTE : DEURNE
SECTIE : B nr. 2364
SCHAAL : 1:1000
PLANGEBIED : "DE VENNEN / KLEINE BOTTEL E.O."

OPDRACHTGEVER :	PROJECTOMSCHRIJVING :	SCHAAL : 1:100	DATUM : 20-05-2021
	Uitbreiden van een woning	FORMAAT : A2	WIJZ 1 : 04-06-2021
	aan de L. v. Kelpenaarstraat 14, 5751 PP Deurne	TITEL : Technisch ontwerp	WIJZ 2 : 22-06-2021
		plattengronden	WIJZ 3 :
	PROJECTNUMMER :	BLAD :	WIJZ 4 :
		T01	WIJZ 5 :
			WIJZ 6 :