



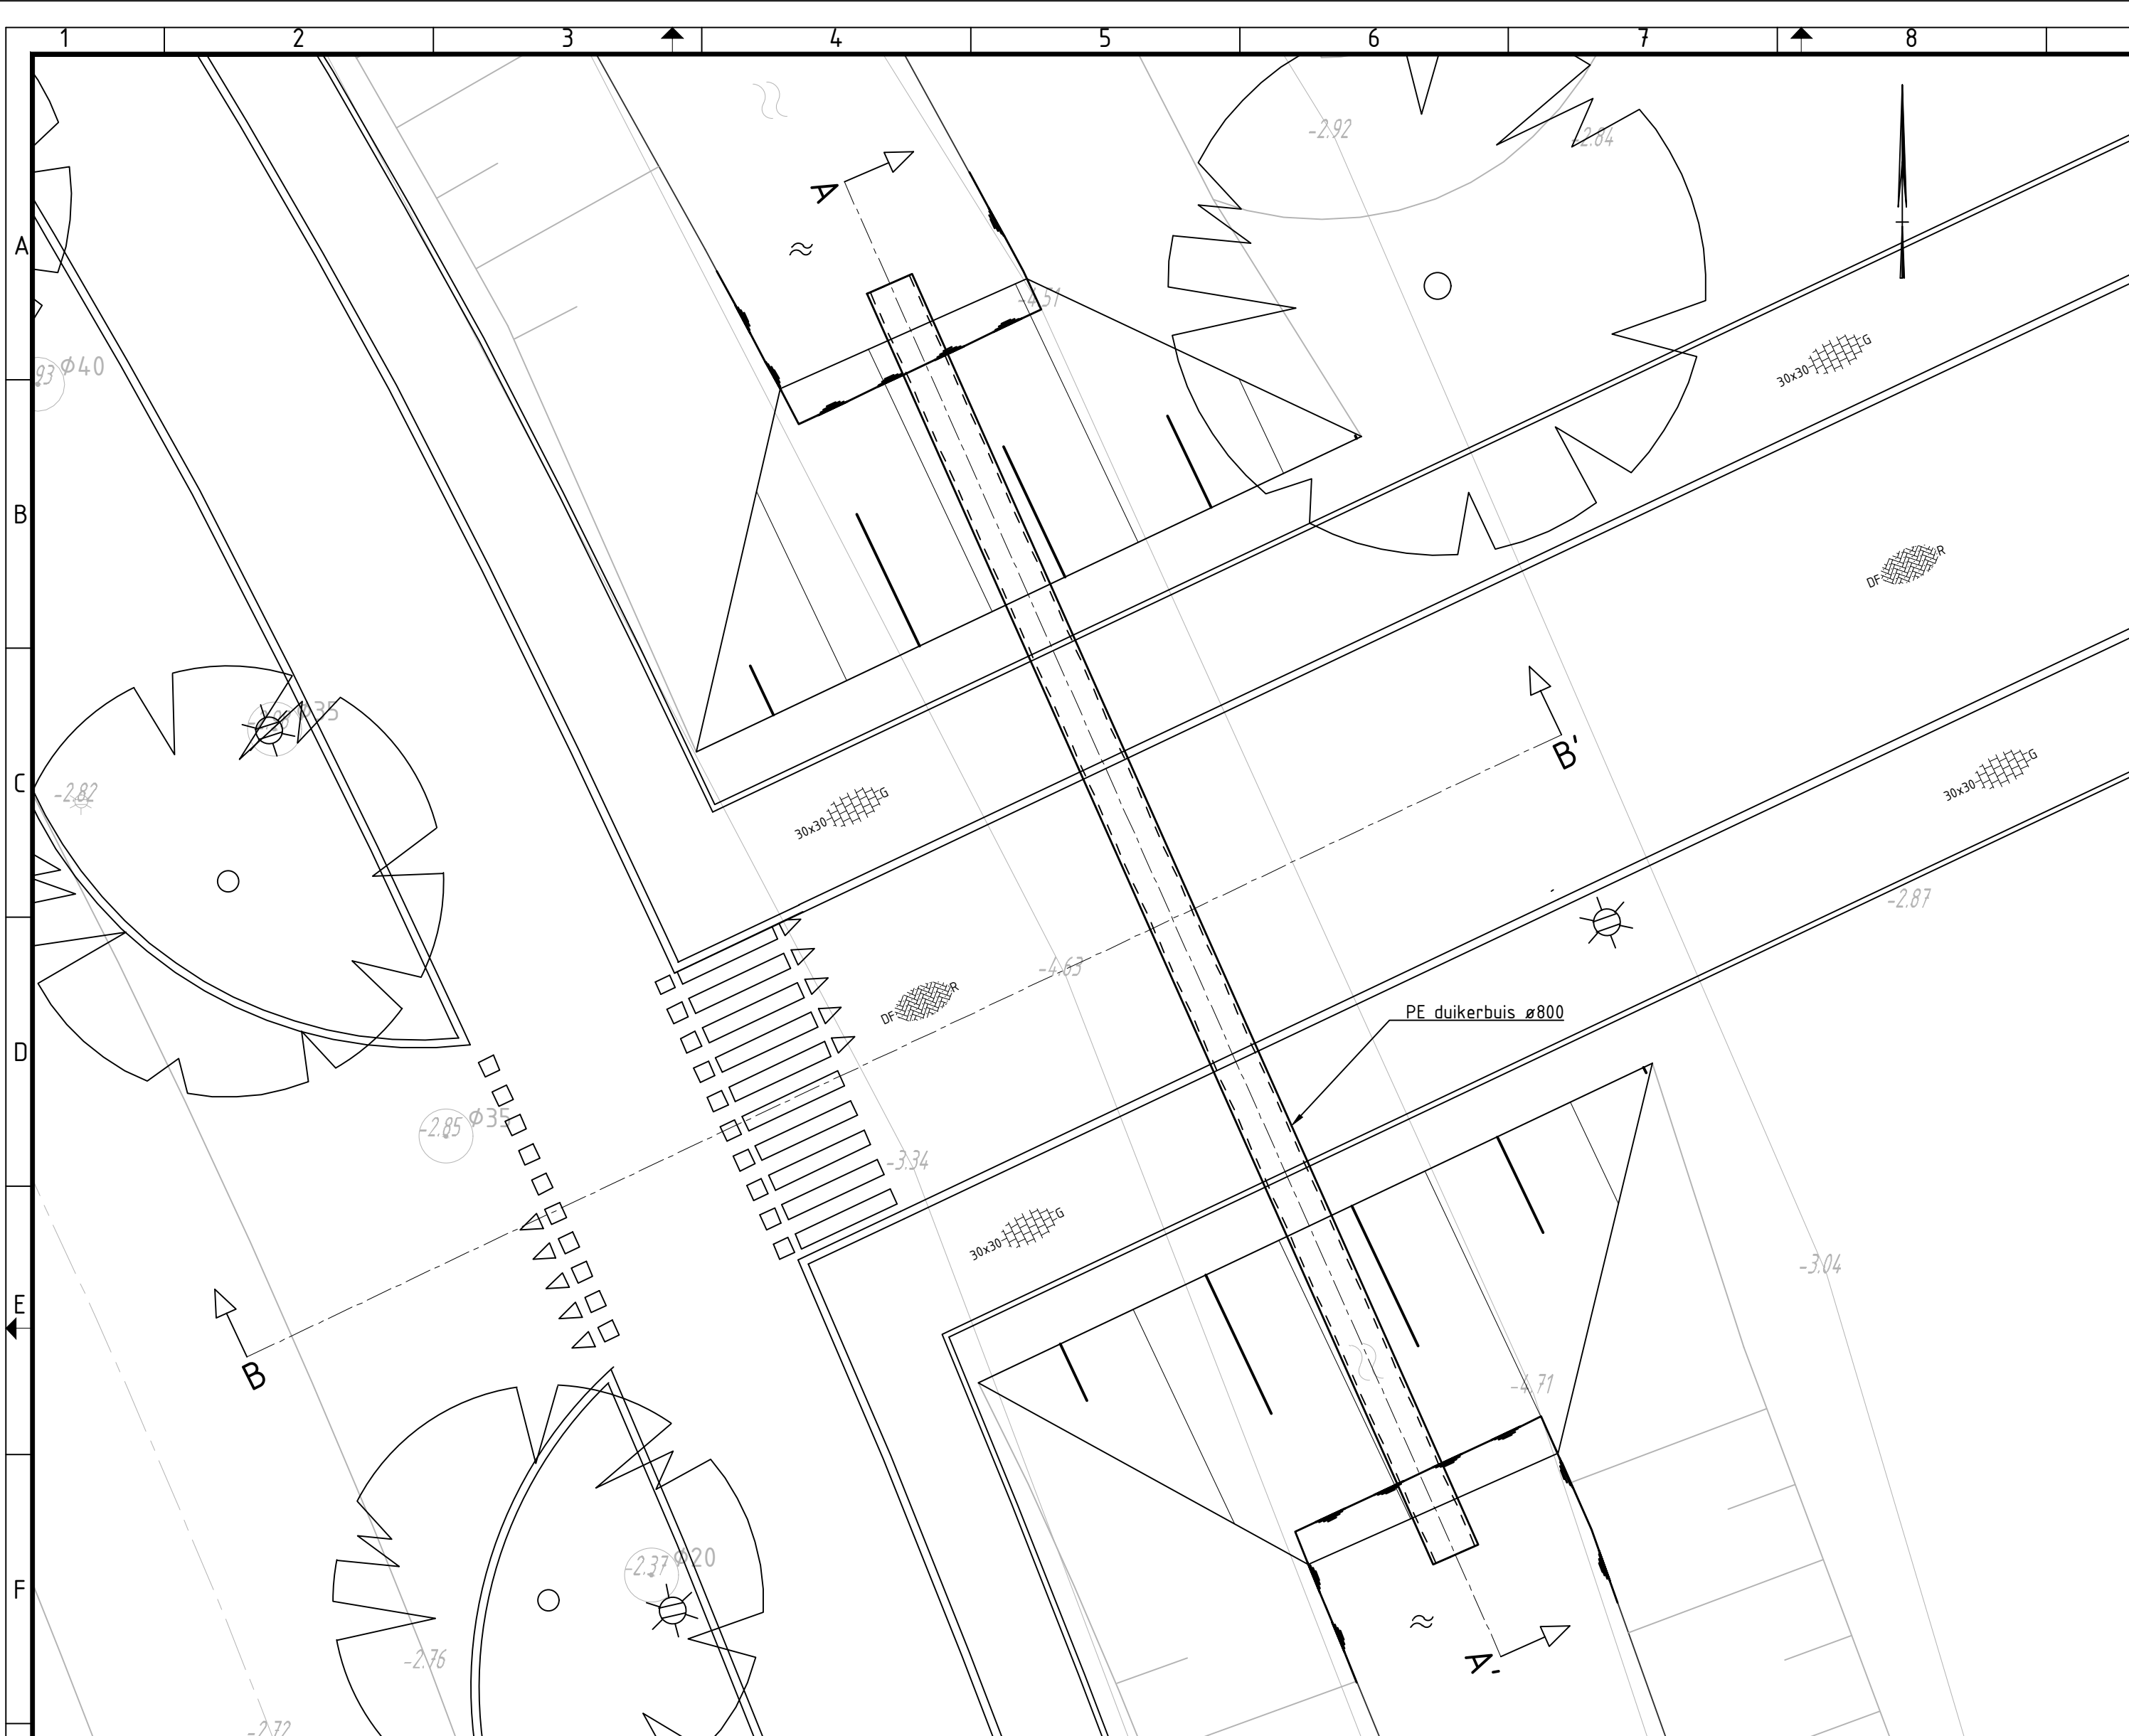

Situatie nieuw te plaatsen duikers

Schaal 1:100

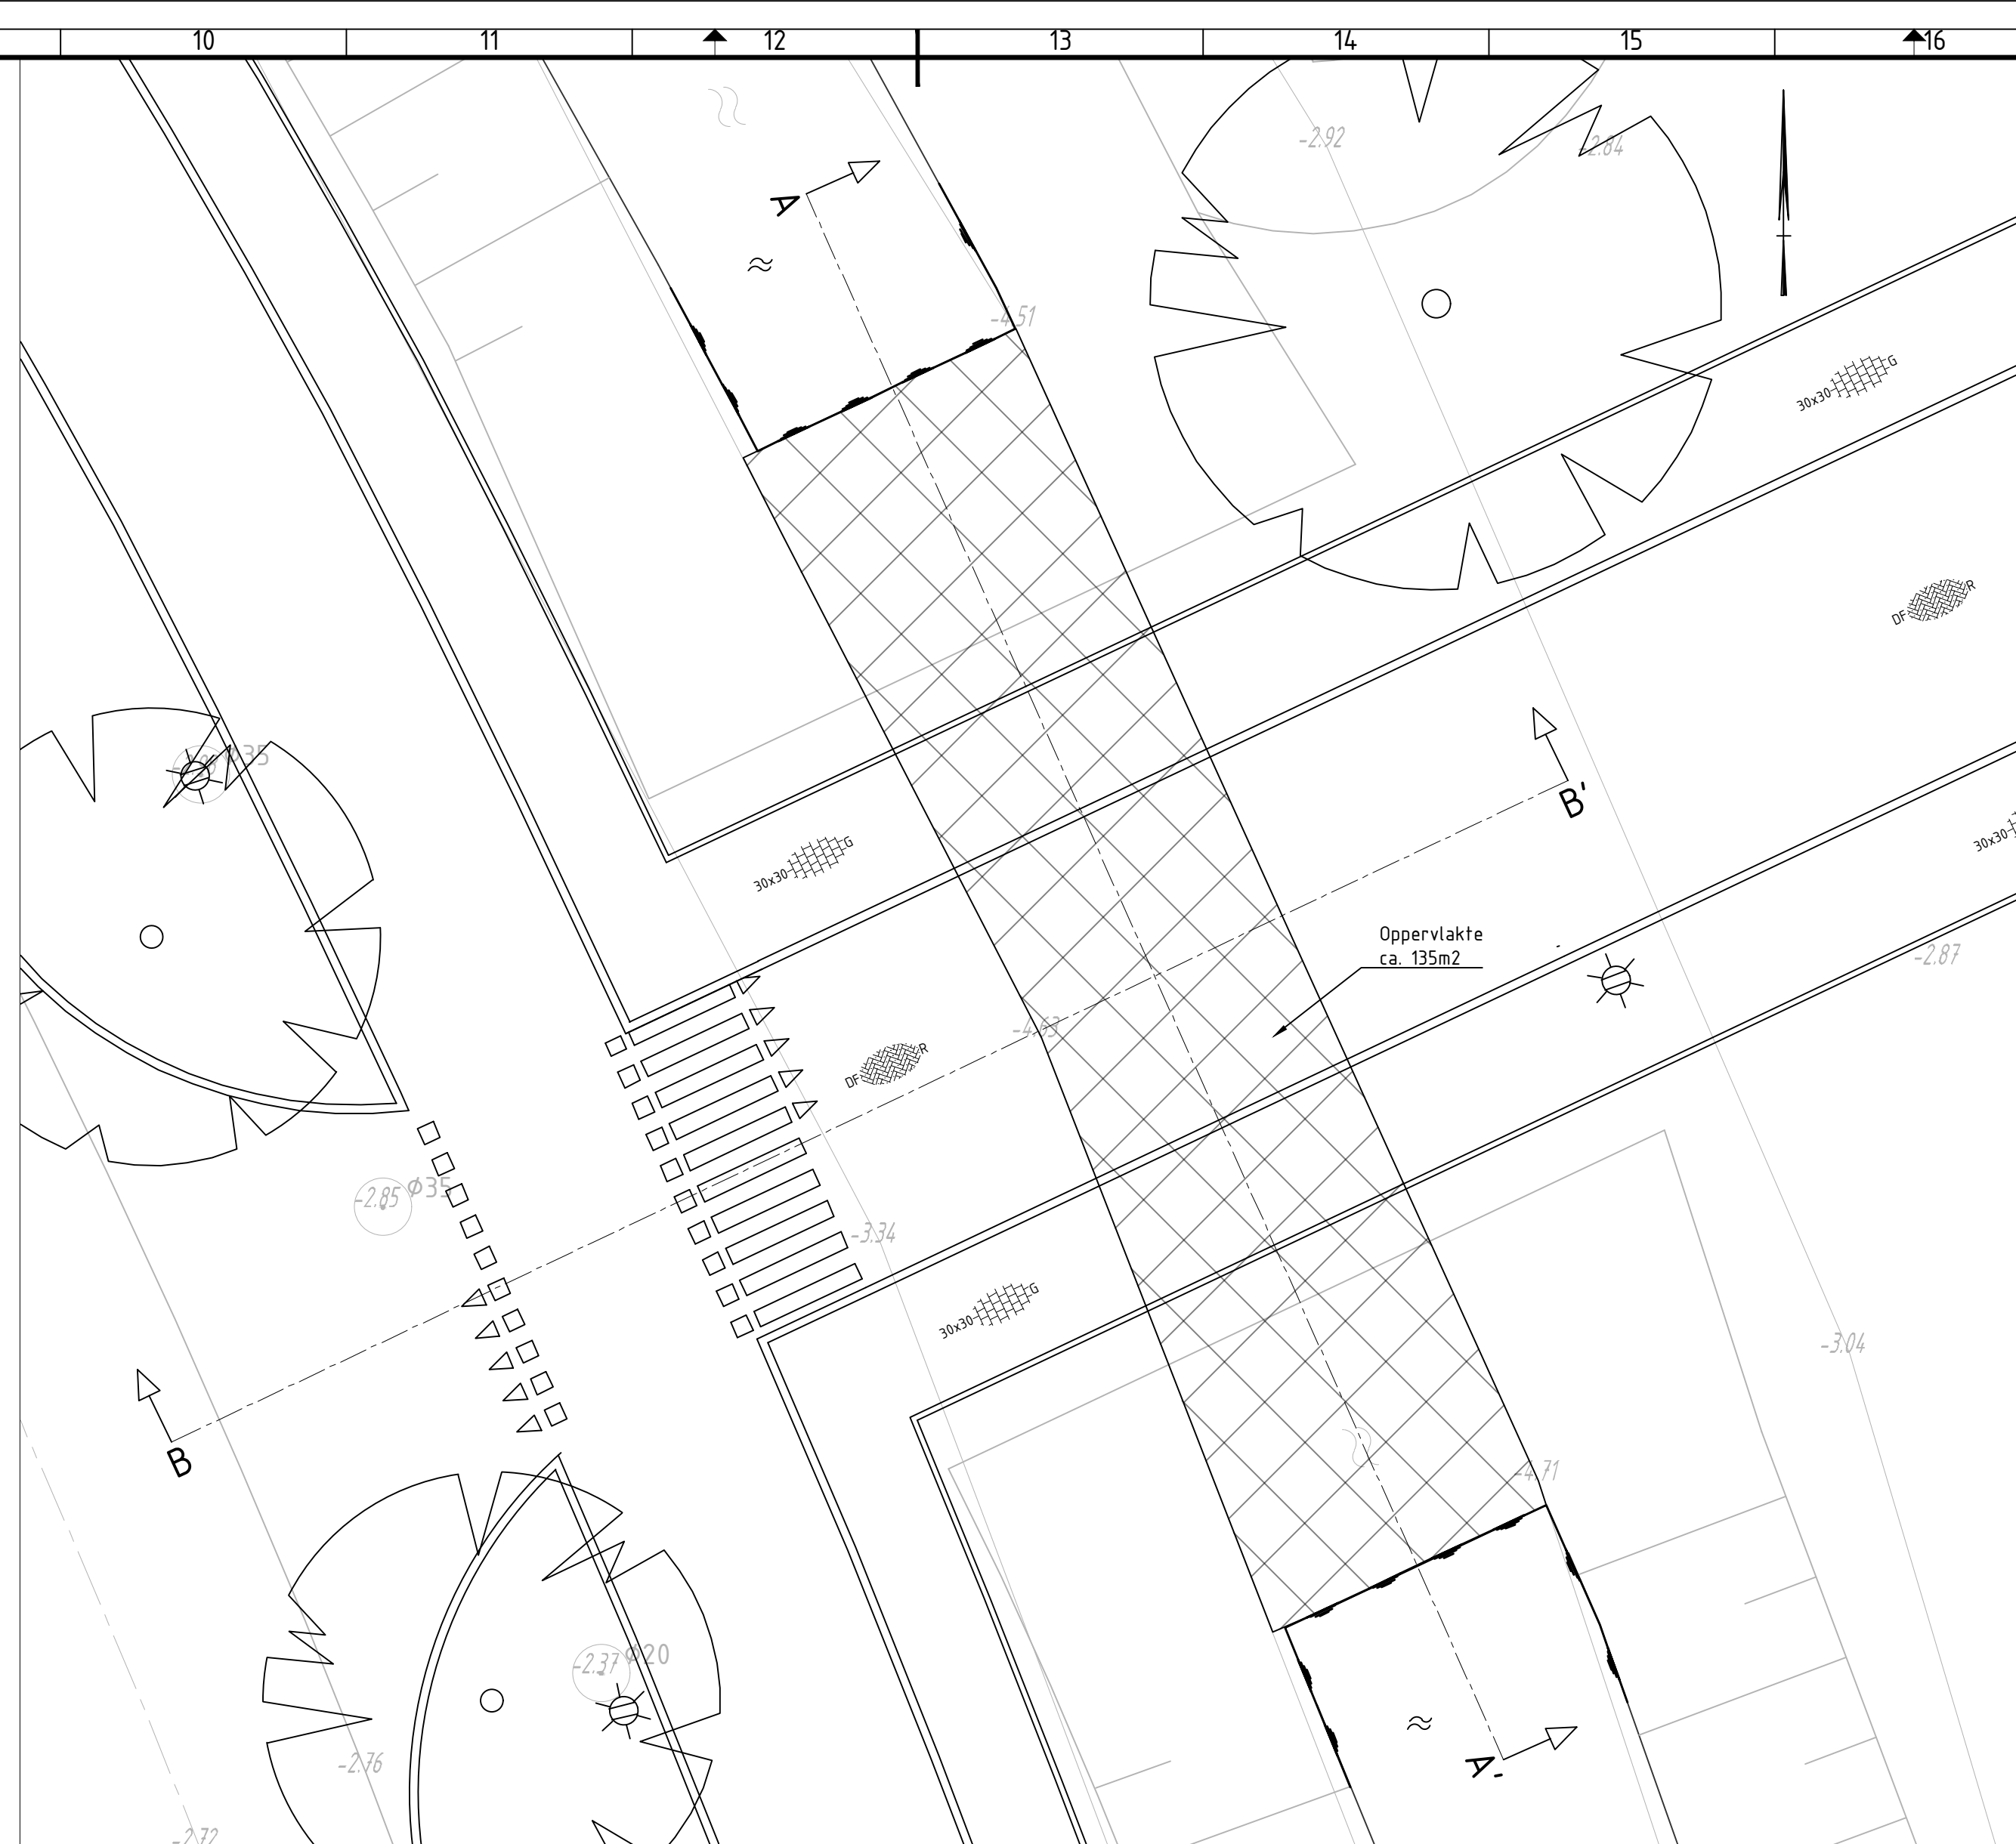


Onnervlak t h v watercompensatie

Schaal 1:100




Dam+duiker tijdelijke situatie

Schaal 1:100

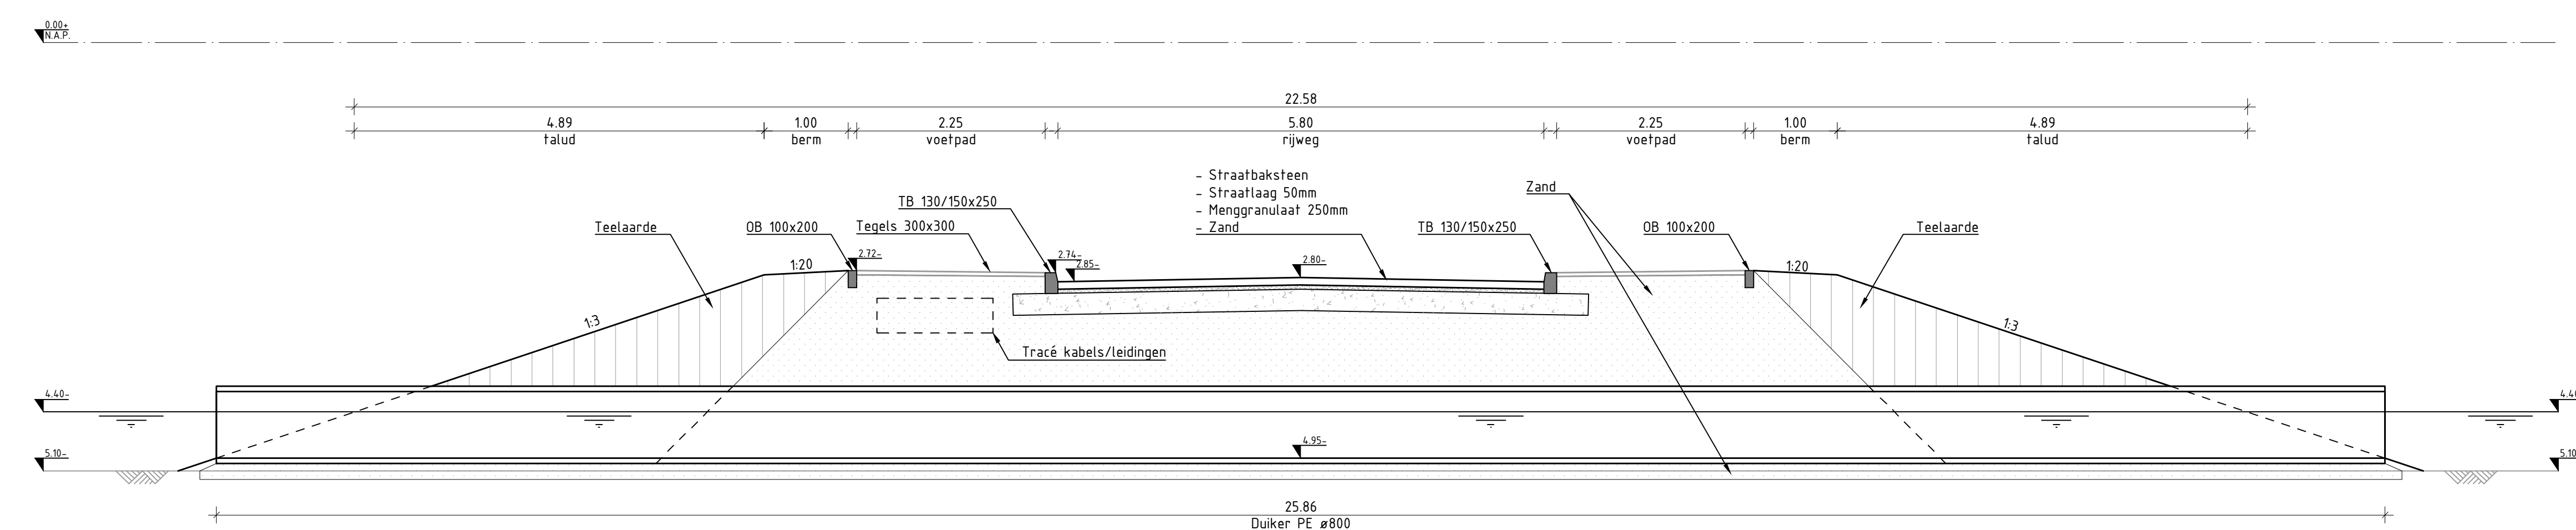


Principe dwarsprofiel A-A'

Schaal 1:50

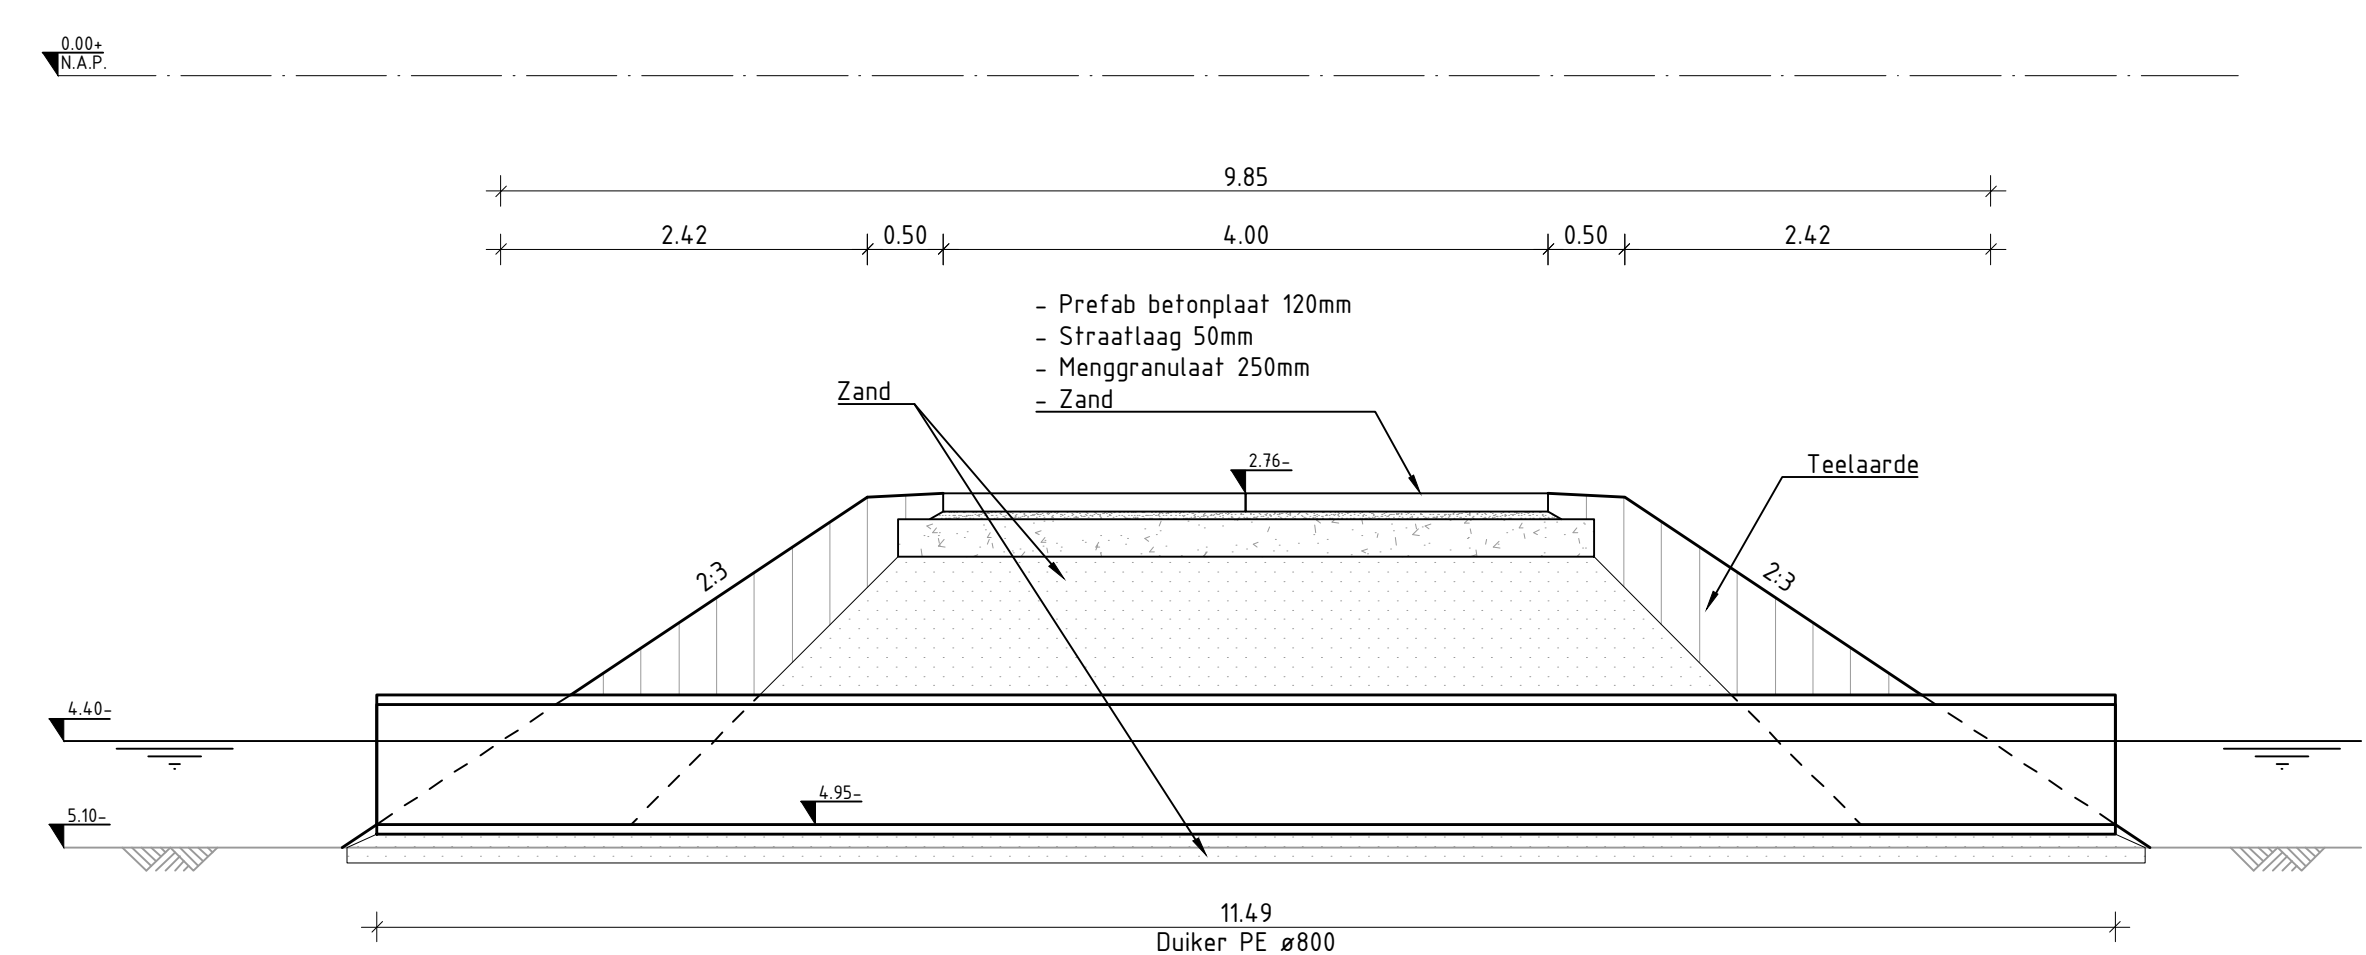


Principe dwarsprofiel dam+duiker tijdelijke situatie

Schaal 1:50

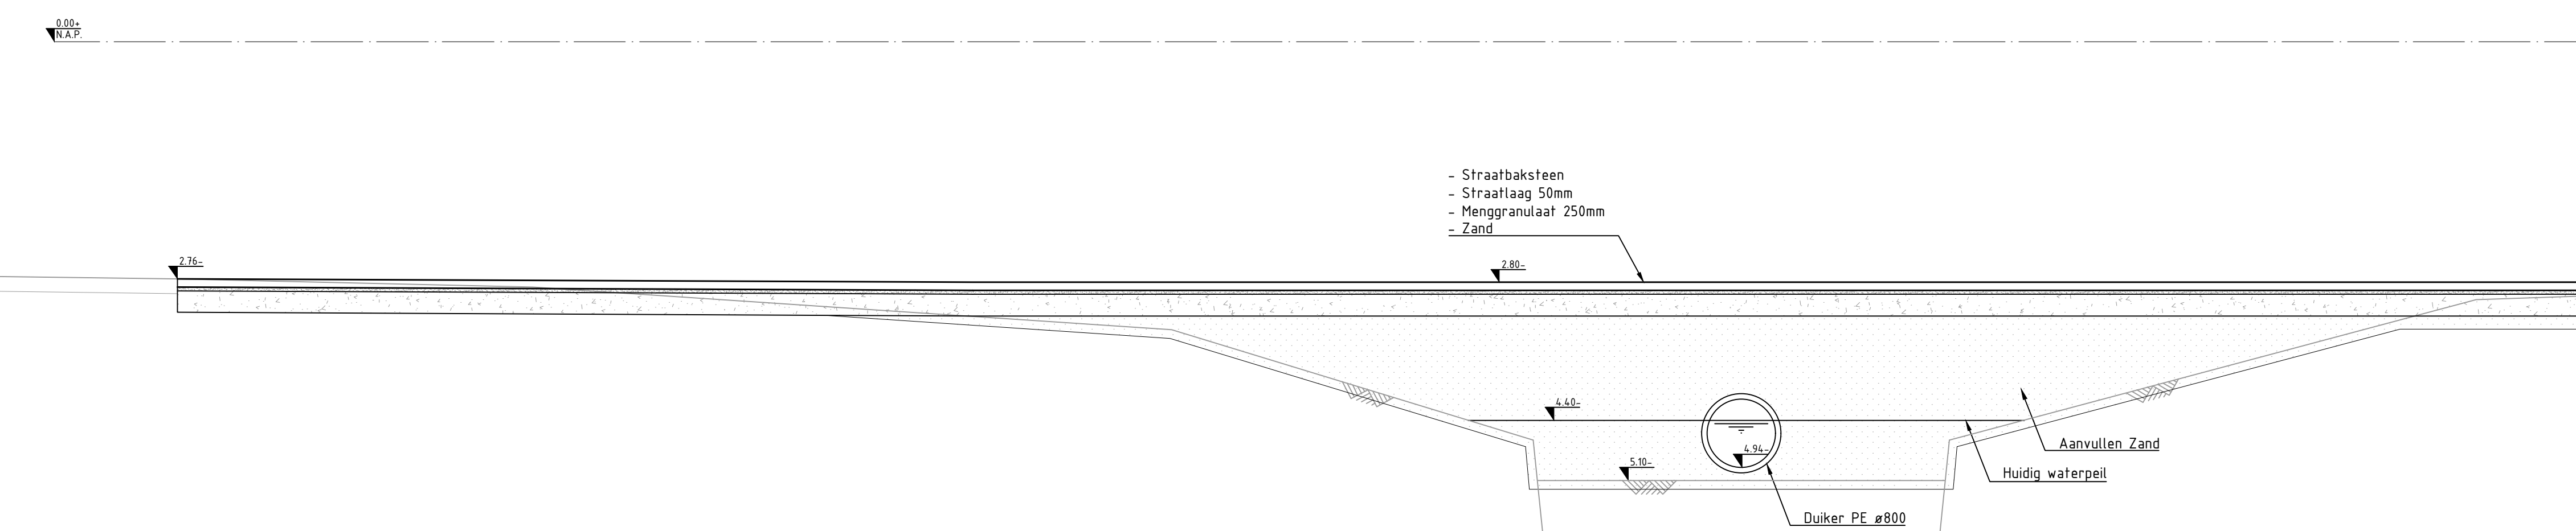Principio I:  $\text{longitudinal } B, B'$ 

Schaal 1:50

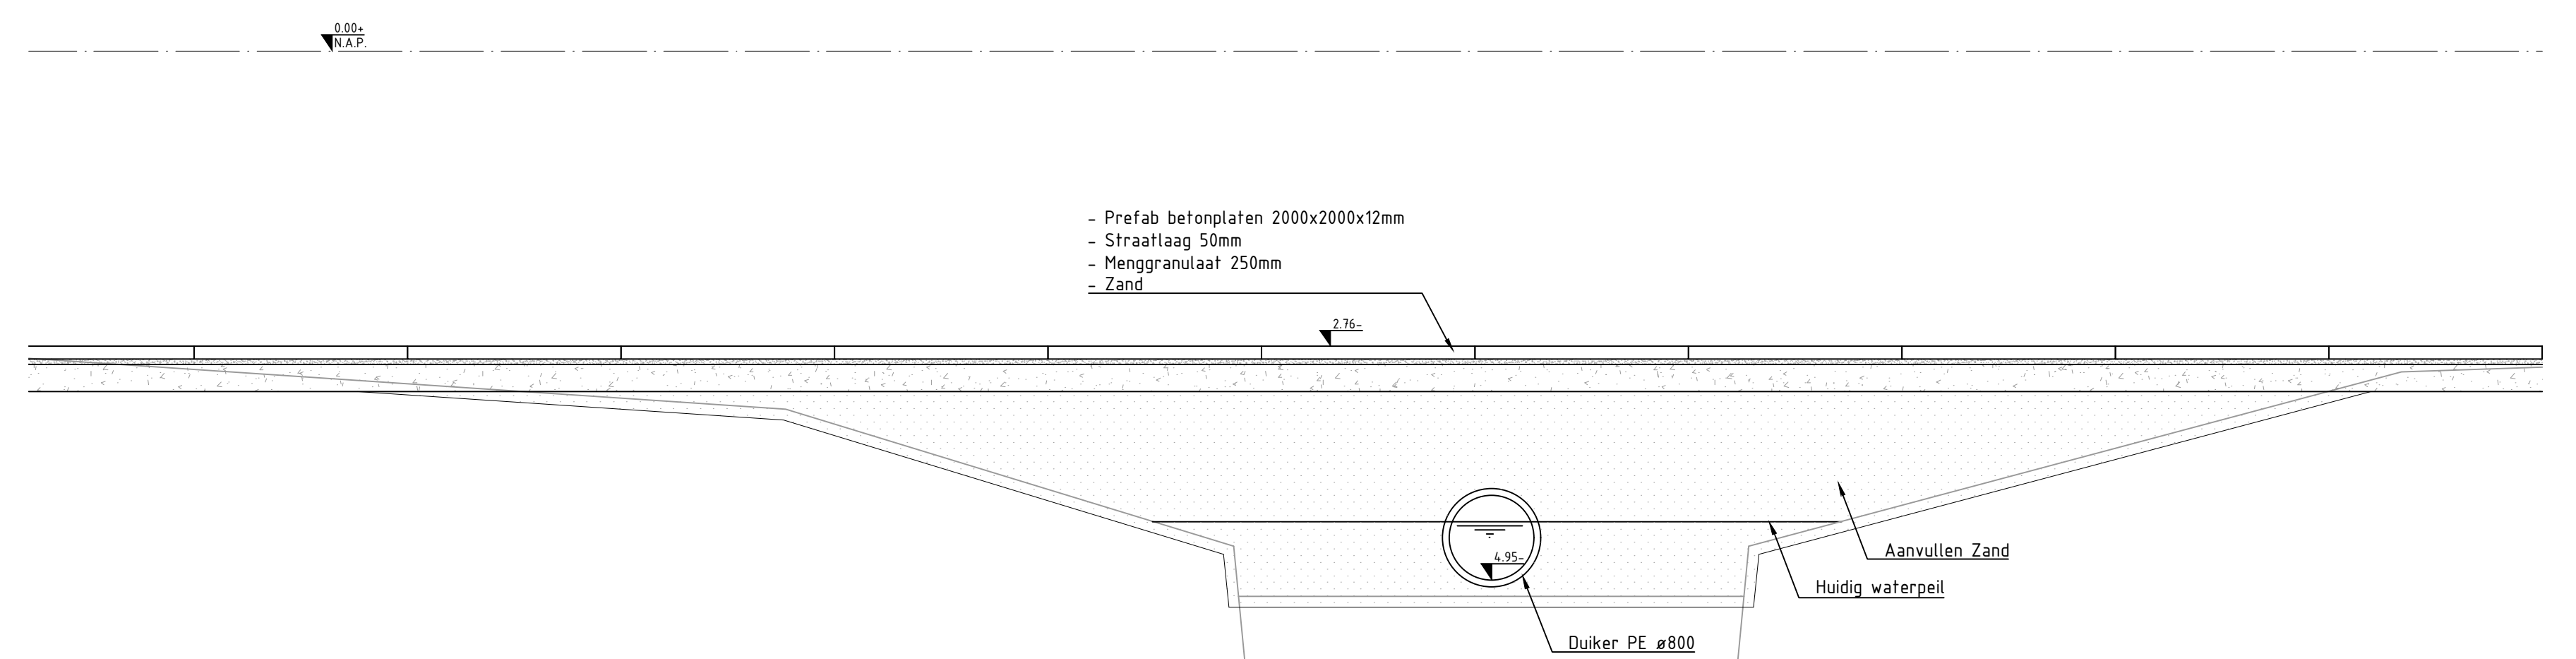

Principe: Langsprofiel B, B' tijdelijke situatie

Schaal 1:50

### Legenda

Bestaande situatie  
Toekomstige situatie  
Waterlijn

## Opmerkingen

- Maten in meters tenzij anders aangegeven
- Hoogtematen in meters t.o.v. N.A.P. tenzij anders aangegeven
- Materialen in millimeters, tenzij anders aangegeven

[illegible]