



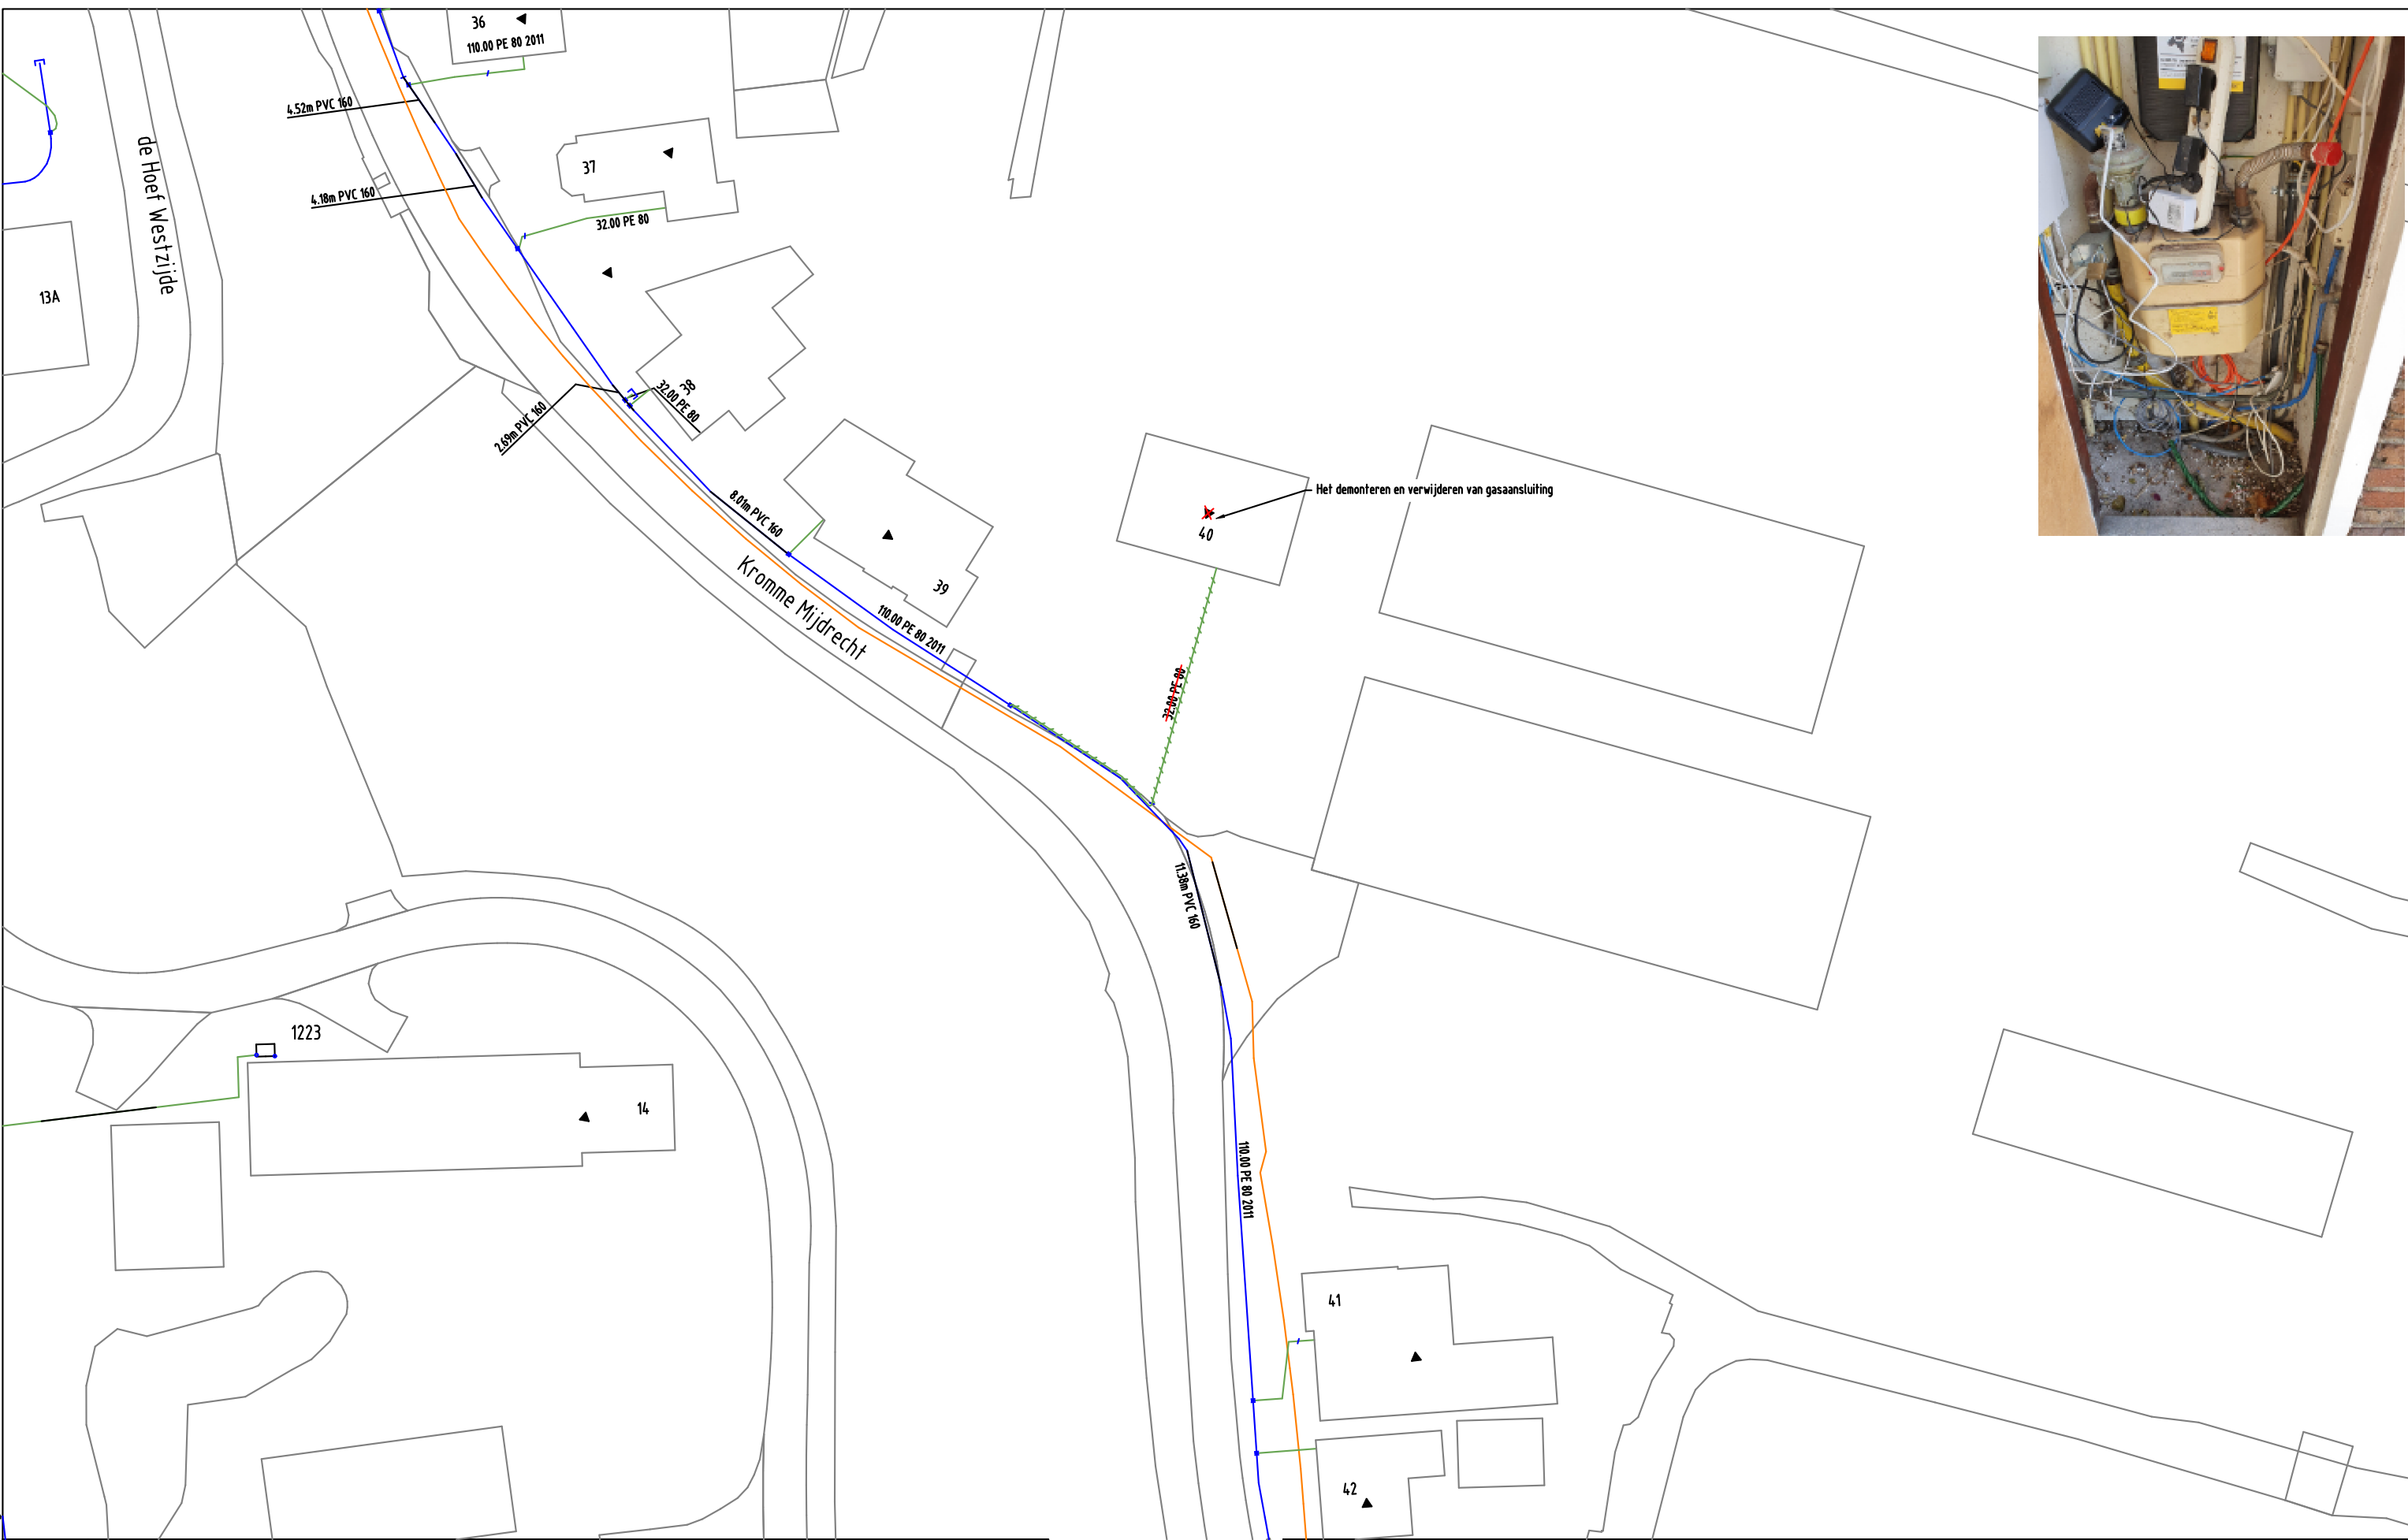

GAS NIEUW	Station	Station verwijderen	Buitenkast	LD-aansluiting	Aanboring	T-stuk	Sifon	Afsluiter	Isolatiekoppeling
	Verloopstuk	Materiaalovergang	Leeftijdsovergang	Materiaalverloop	Bescherming	Mediumvoerend	Stoppelpunt		
	Leiding nieuw	Leiding te rijzen	Leiding te rooien	Buiten Bedrijf	Knooppunt	KB meetpaal	Afblaas	Eindstuk	
GAS BESTAAND	Station	Leveringspunt	Aanboring	T-stuk	Afsluiter	Isolatiestuk	Stoppelpunt	Meetpunt / Afblaas	
	Verloopstuk	Materiaalovergang	Leeftijdsovergang	Reparatiestuk	Bescherming	Mediumvoerend	Eindstuk		
	Zakbaak	Ext. huisdrukregelaar	KB meetpaal	KB meetpunt	Lekherstel	Diepteligging	KB annode	Sifon	
	LD-aansl. leiding	30 MBar	100 MBar	200 MBar	1 - 4 Bar	8 Bar	Buiten Bedrijf		

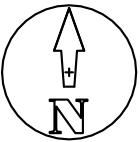

Opmerkingen: Geen		Wijz: #0	Datum: 11-6-2021
Tracélengte: Mtr.		Getekend door: A. Vogelzang	
20210608 Trace Gas Kromme Mijdsrecht 40 De Hoef LD plan Detailontwerp/Vergunning G		Goedgekeurd door Engineer: P. Jaharia	
		Goedgekeurd door ONC/OIV: N.v.t.	
Formaat: A3		Project: 930000190713 KGK Aanvraag	
Schaal: 1:500		Ordernr: 50240864	
Volgend bladnr: N.v.t.		Documentnr: 20210608-0000-026	
		Status: Vrij voor uitvoering	Bladnr: 026