

Situatieschets overzicht, Rijksstraatweg 47, Nieuwersluis

Schaal 1: 1000

Blauwe rechthoeken indicatie aan te leggen beschoeiing

Rode pijl locatie woonhuis

Slootbreedte aan NO kant is ~ 7 m (gele pijl)

Slootbreedte aan ZW kant is ~ 2 m (gele pijl)

Gemiddelde maximale slootdiepte is 30 – 40 cm



Situatieschets overzicht, Rijksweg 47, Nieuwersluis, NO deel
Schaal 1: 400

Op de luchtfoto is te zien dat de wilgen in het water staan
Fotos overzicht en van de meest ZW wilg – rode pijl



Situatieschets overzicht, Rijksweg 47, Nieuwersluis, ZW deel
Schaal 1: 330

Op de luchtfoto is te zien dat de wilgen bijna in het water staan
Foto overzicht en van de meest ZW wilg – rode pijl



Voorbeeld beschoeiing
(Bunschoten):

Oeverbescherming die niet
boven water uitsteekt



Schets van te gebruiken materialen en beoogd eindresultaat




Natuurvriendelijke oever met vooroever, met klei opvulling

Bovenaanzicht



Vooraanzic

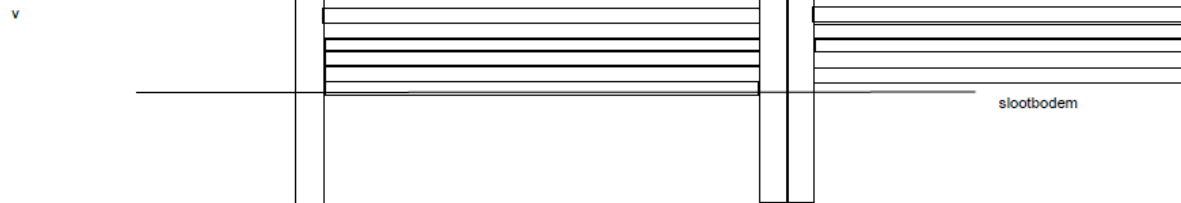

Doorsnede profiel

