
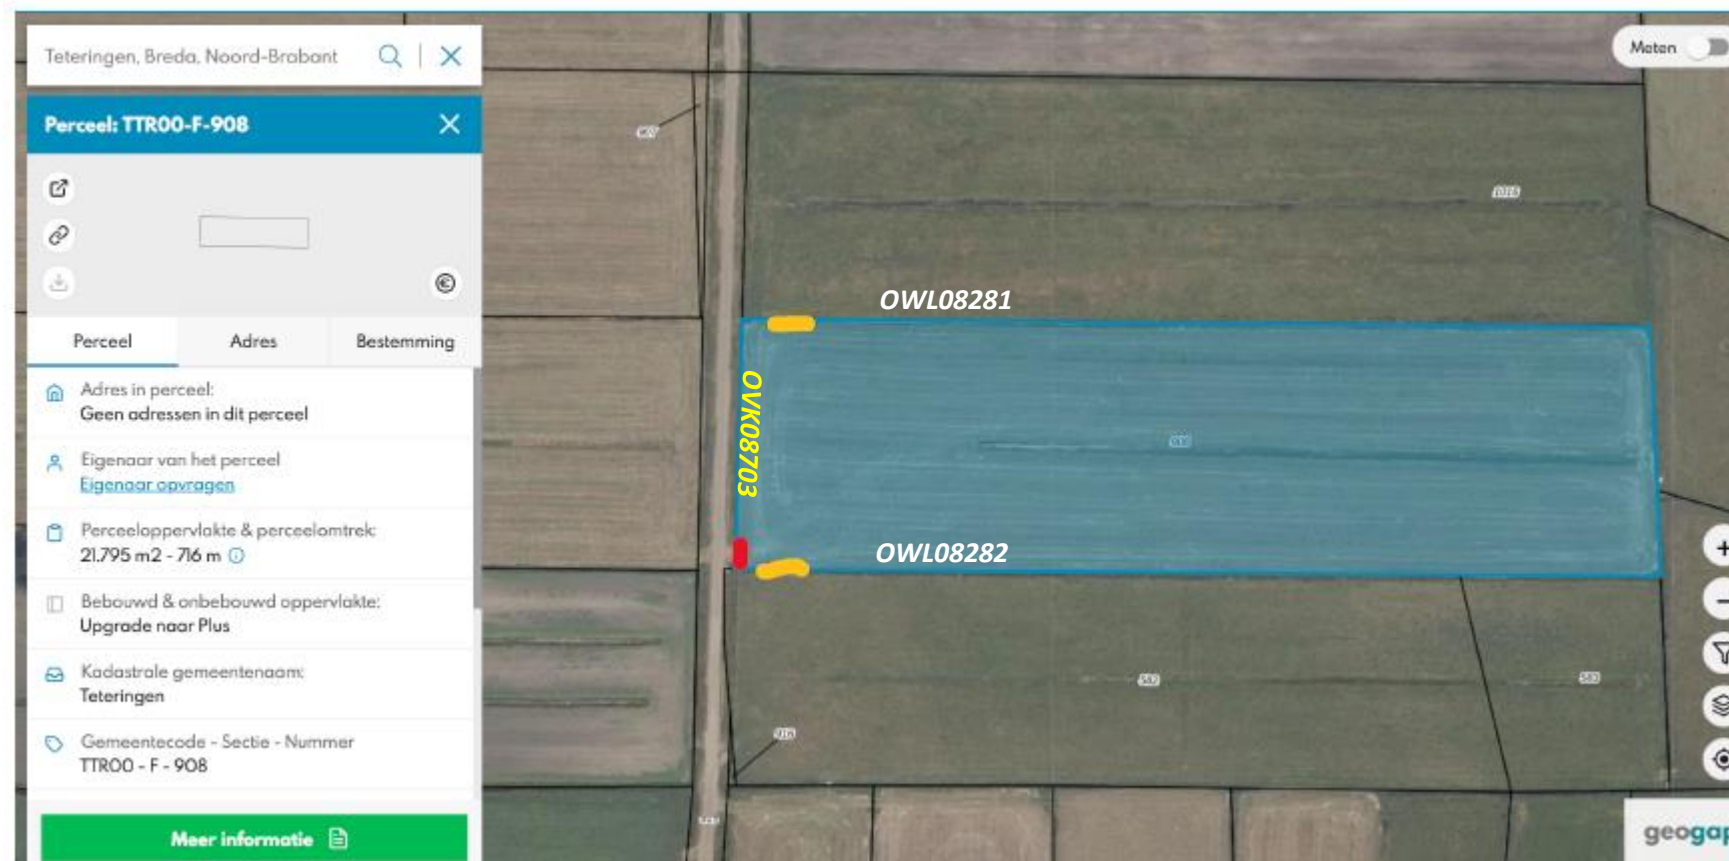


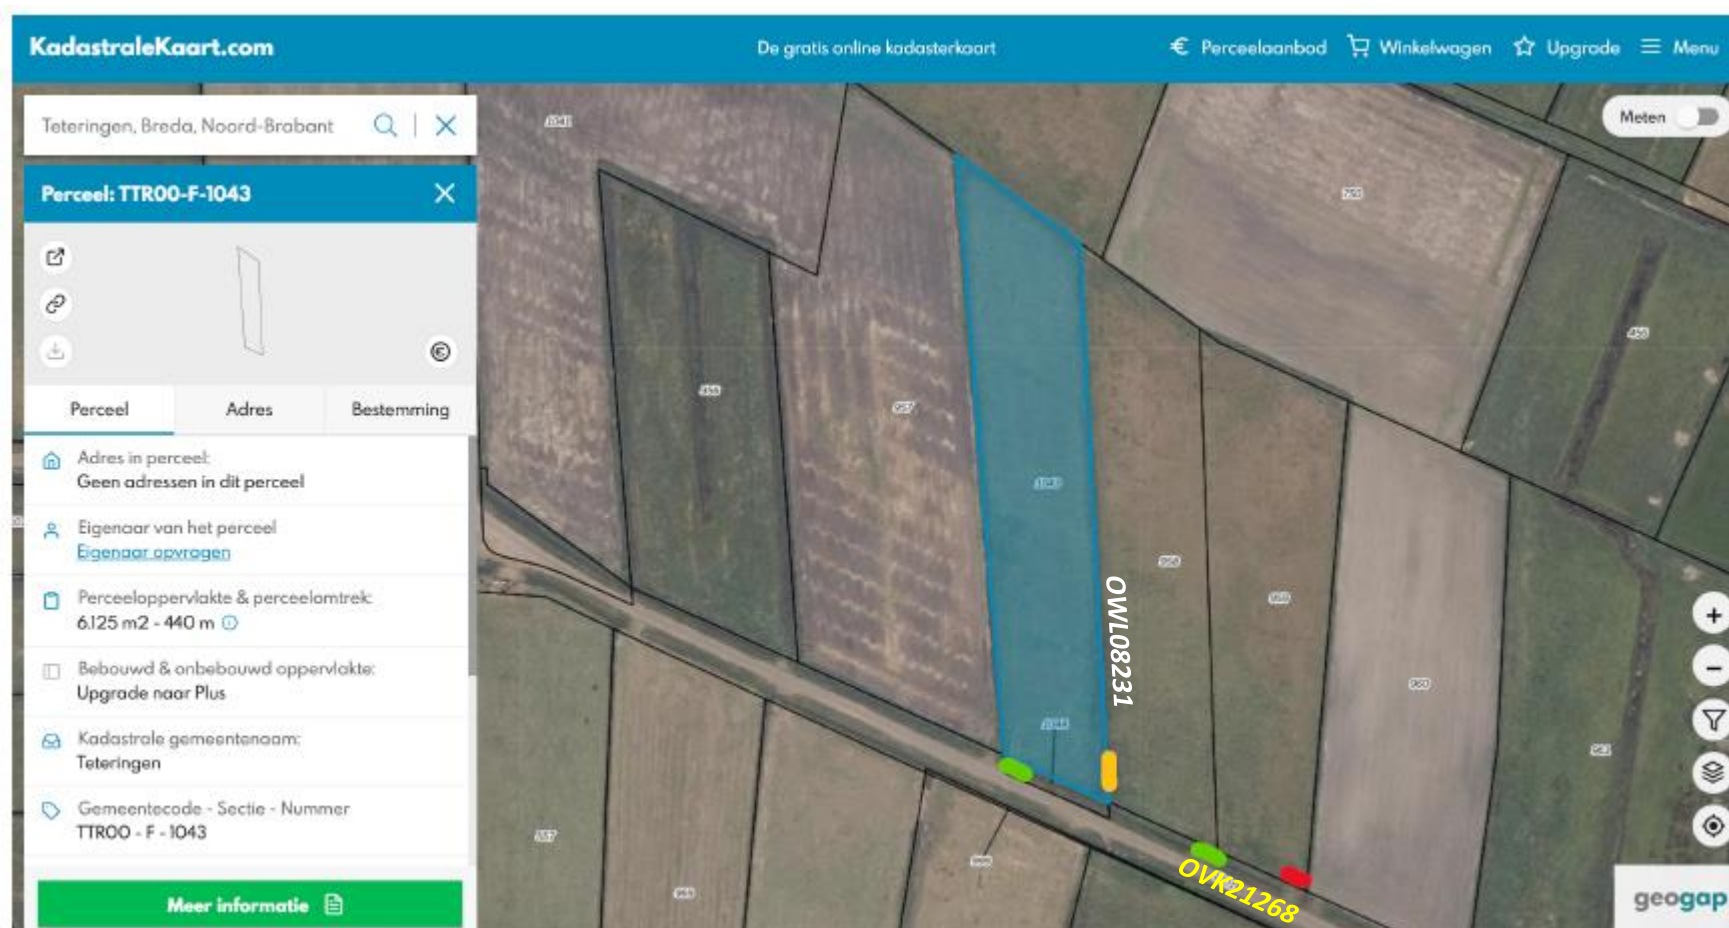

- : te plaatsen duiker in B watergang, rond min. 500 mm, lengte 5 meter.
- : te plaatsen poort,
- : te verwijderen duiker uit A- watergang

426704-B Kadastrale situatie