



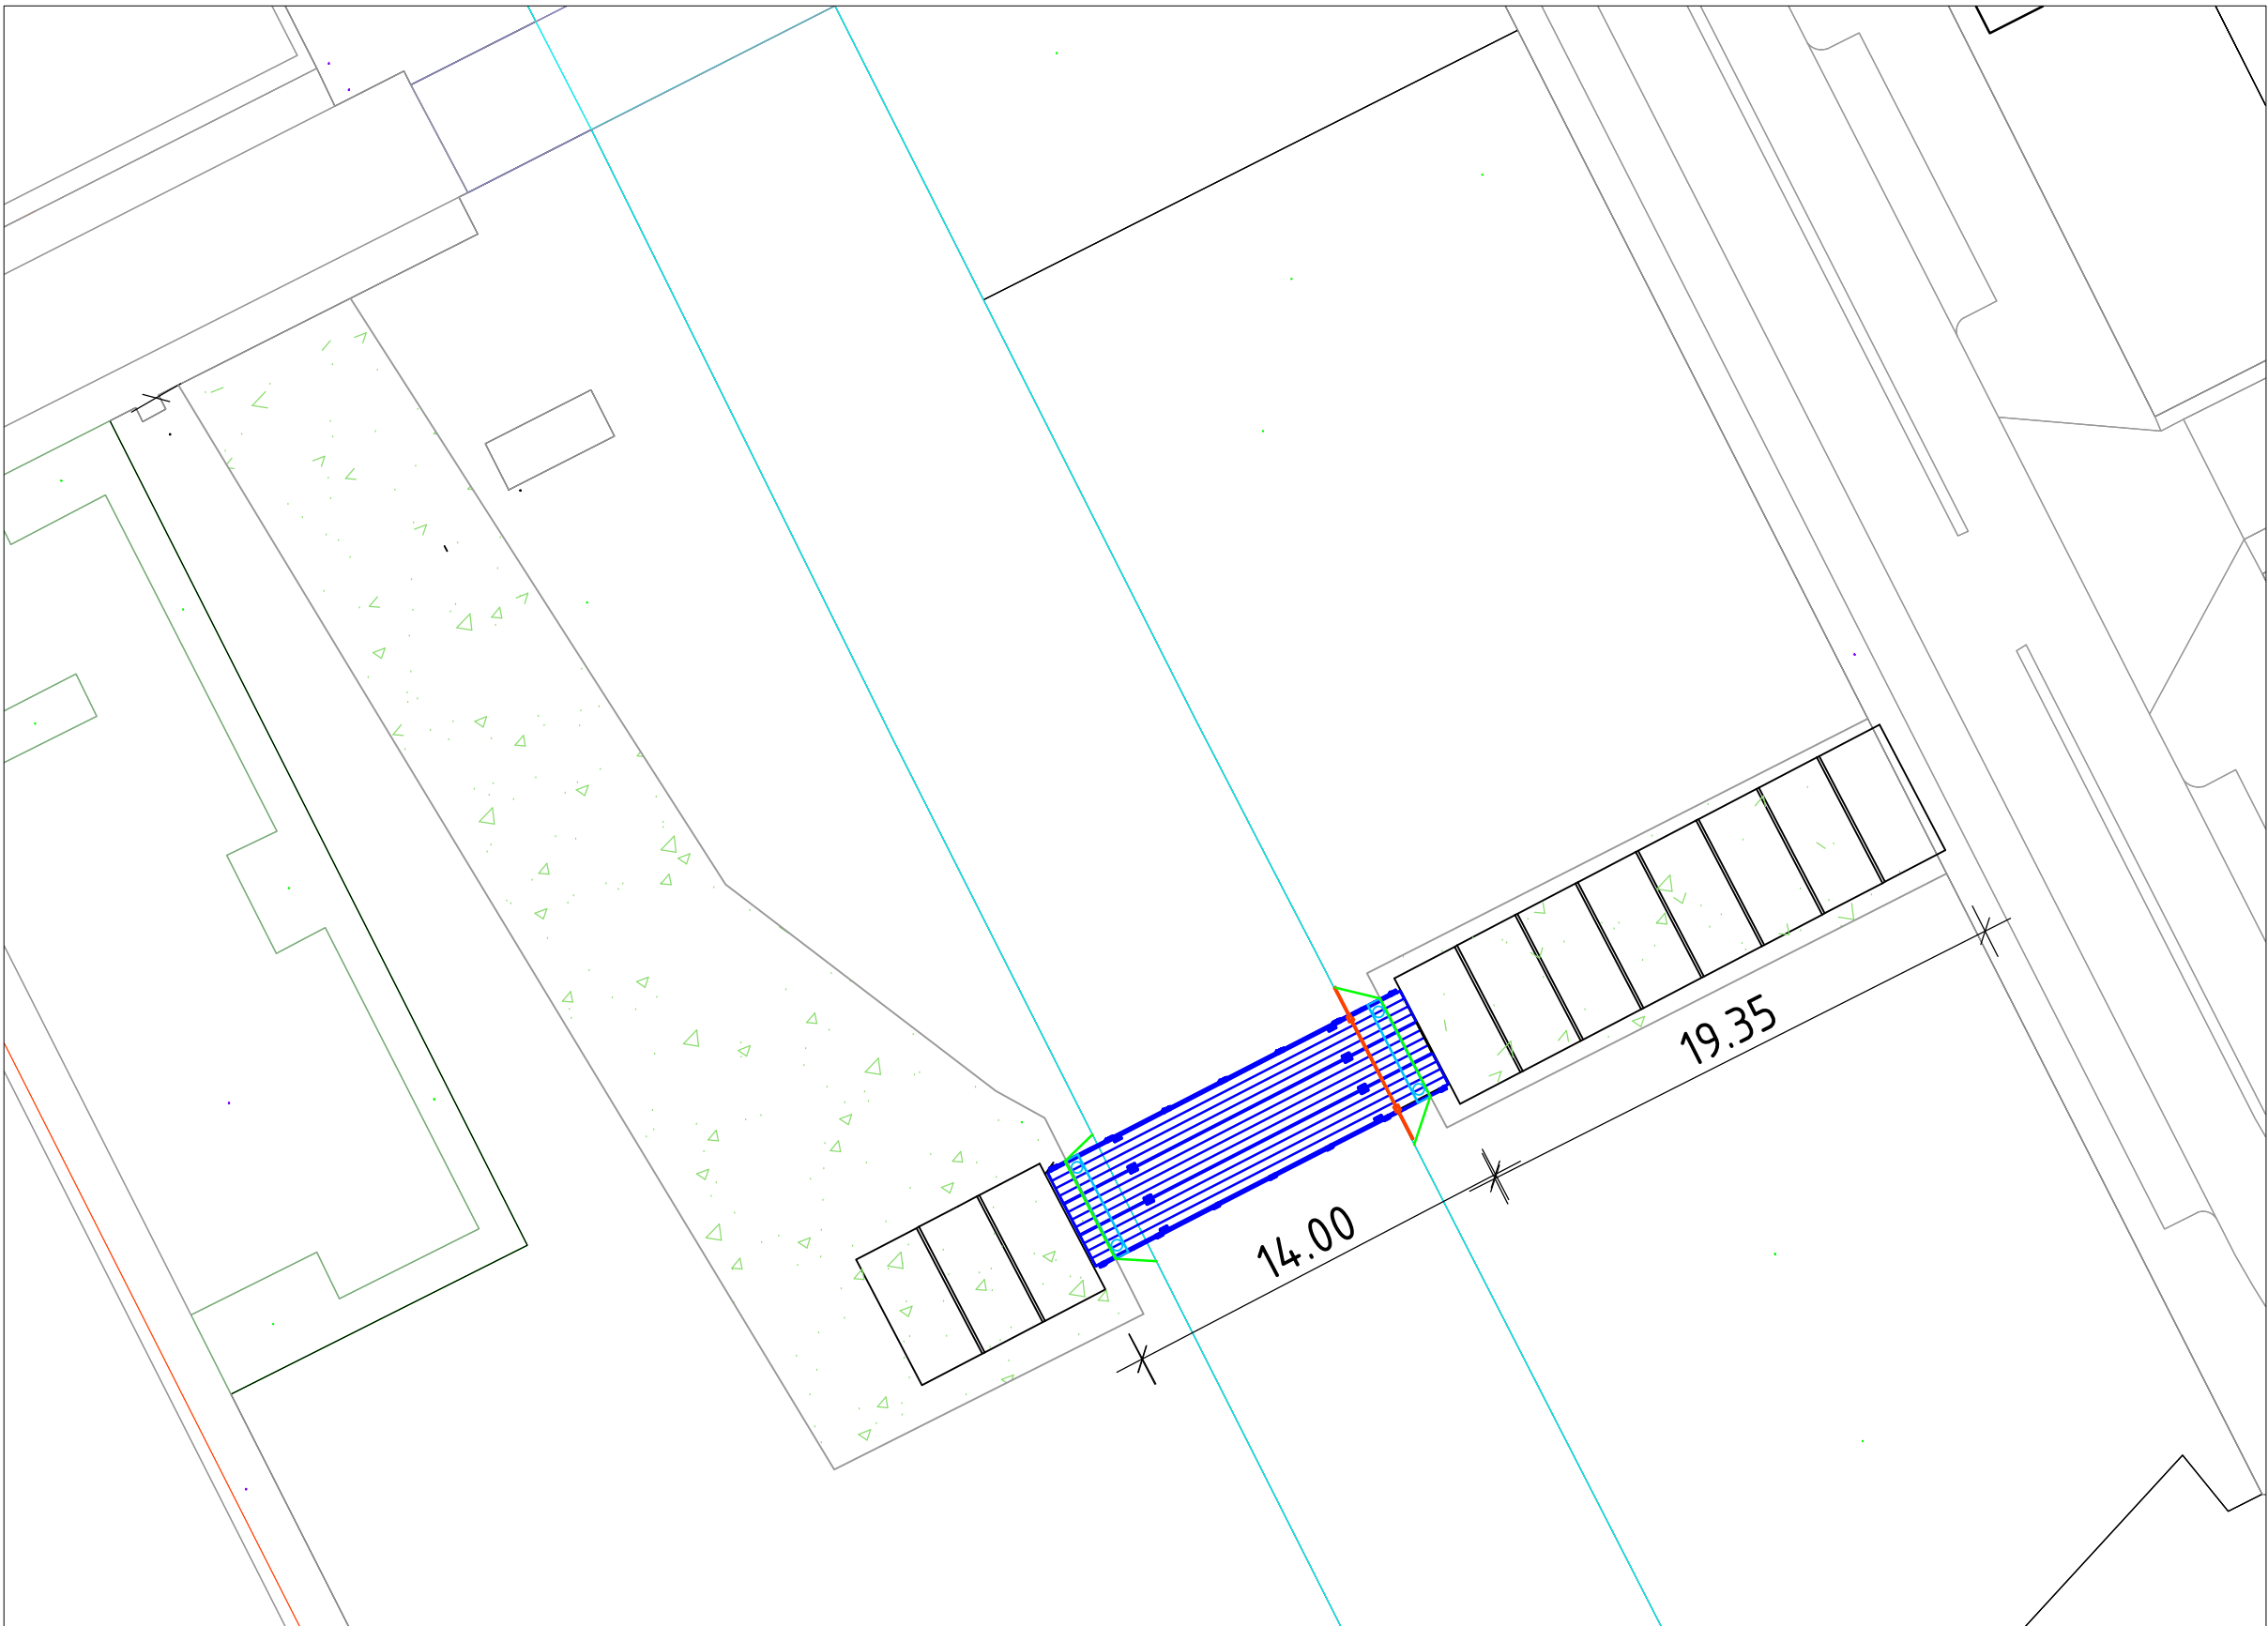

Bovenaanzicht
Schaal 1:250

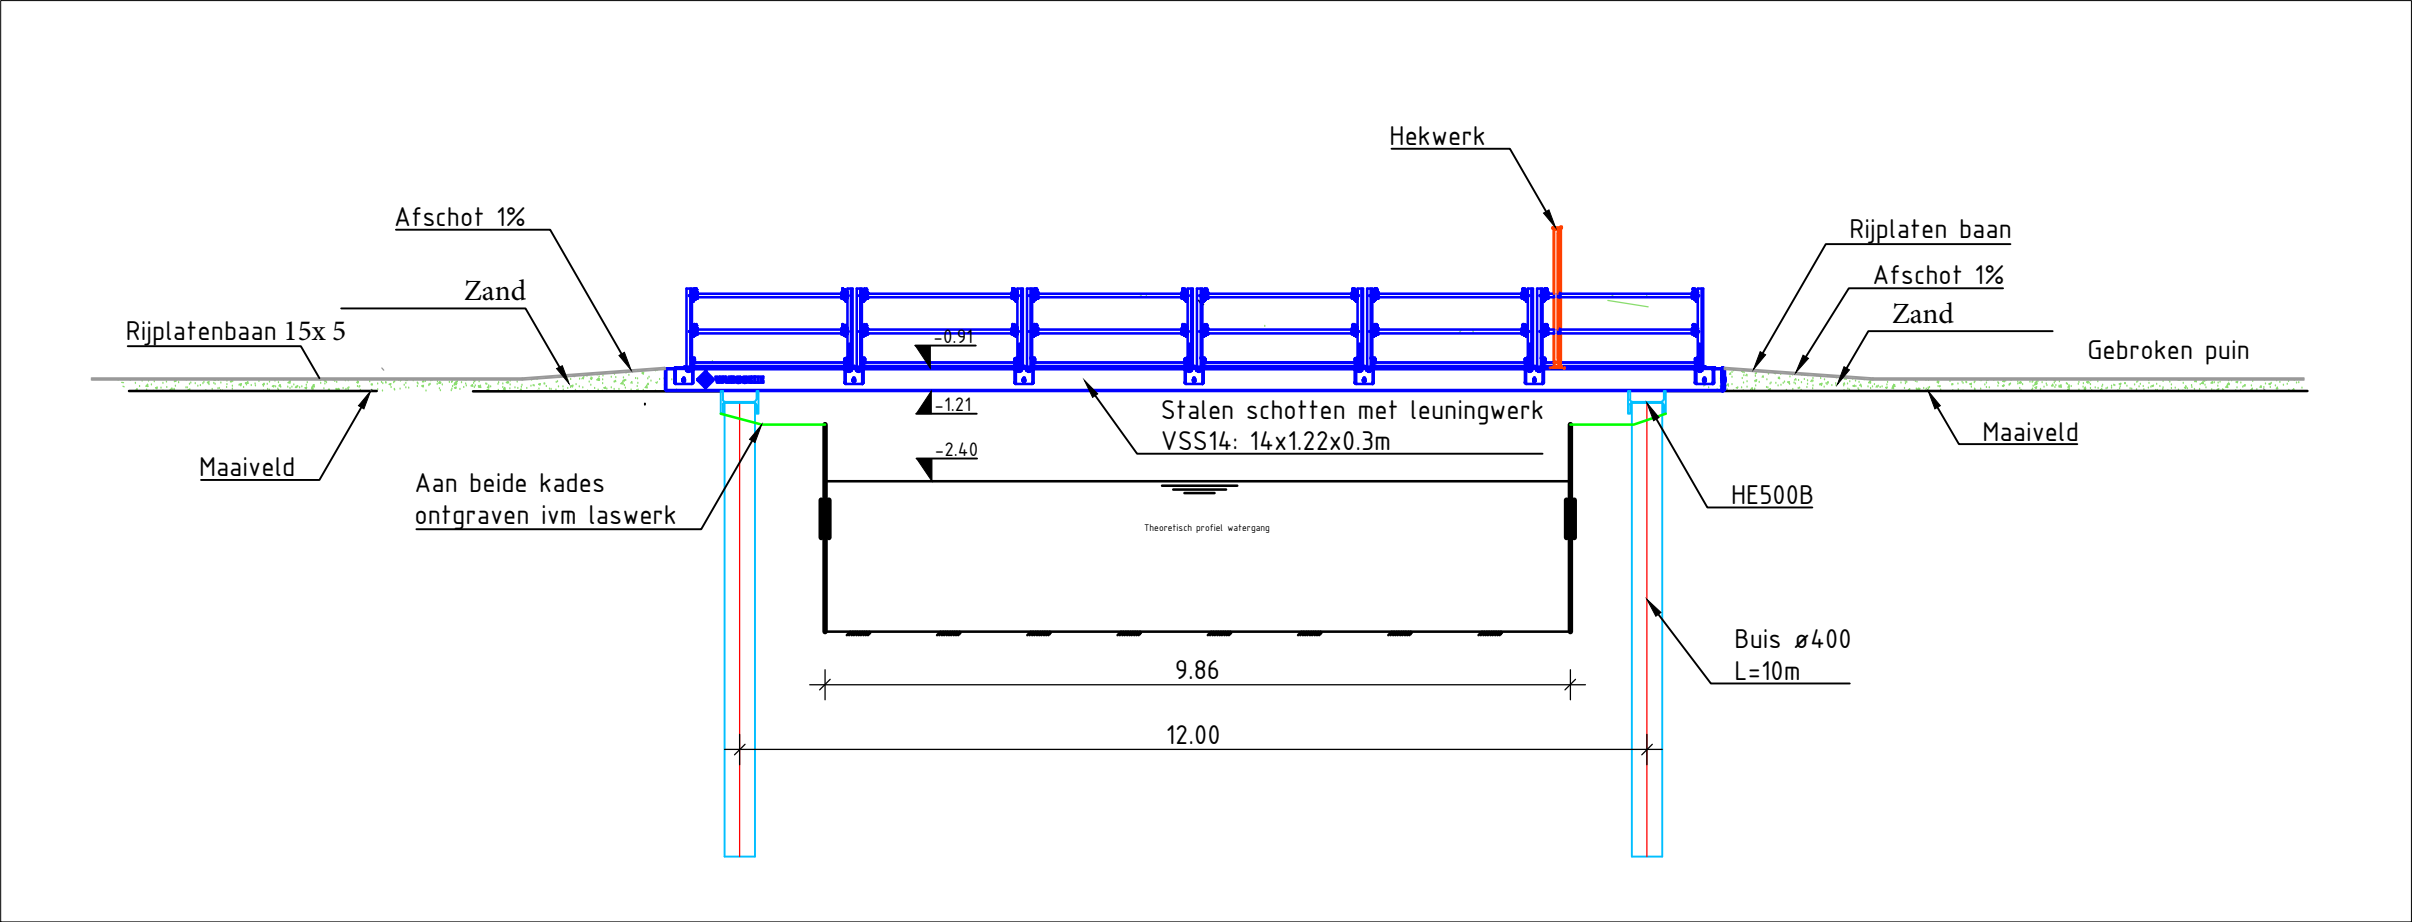

Zij-aanzicht
Schaal 1:100

Legenda

Geometrie	Omschrijving	Status
	As	Tijdelijk
	Staalbuis	Tijdelijk
	Ontgraving talud	Tijdelijk
	Rijplaat staal	Tijdelijk
	Puinverharding	Tijdelijk
Arcering	Omschrijving	Status
	Granulaat puin	Tijdelijk
Symbol	Omschrijving	Status
	Profiel HEB 500	Tijdelijk

Opmerkingen

Maten in meters, tenzij anders vermeld.
Peilmaten in meters t.o.v. N.A.P., tenzij anders vermeld.
Coördinaten in meters t.o.v. het RD-stelsel



V1	20-11-2020	CONCEPT	WB
NR	DATUM	WIJZIGING	GET.

OPDRACHTGEVER

Stedin
OV20-1183

PROJECTOMSCHRIJVING

Tijdelijke brug bouwweg

TEKENINGOMSCHRIJVING

Stadionweg Rotterdam

STATUS

Ter controle

TEKENAAR

W Breepoel

CONTROLEUR

H Plomp

TEKENINGNUMMER

OV20-1183.T1



Van Schie B.V.

Constructieweg 100

3641 SP Mijdrecht

T 0297-237537

F 0297-237540

I vanschie.com

SCHAAL

Div.

FORMAAT

A2

BLAD IN BLADEN

1 IN 1

Postbus 191

3640 AD Mijdrecht

KvK nr. 30074139

BTW nr. NL0072.47.503.B01