


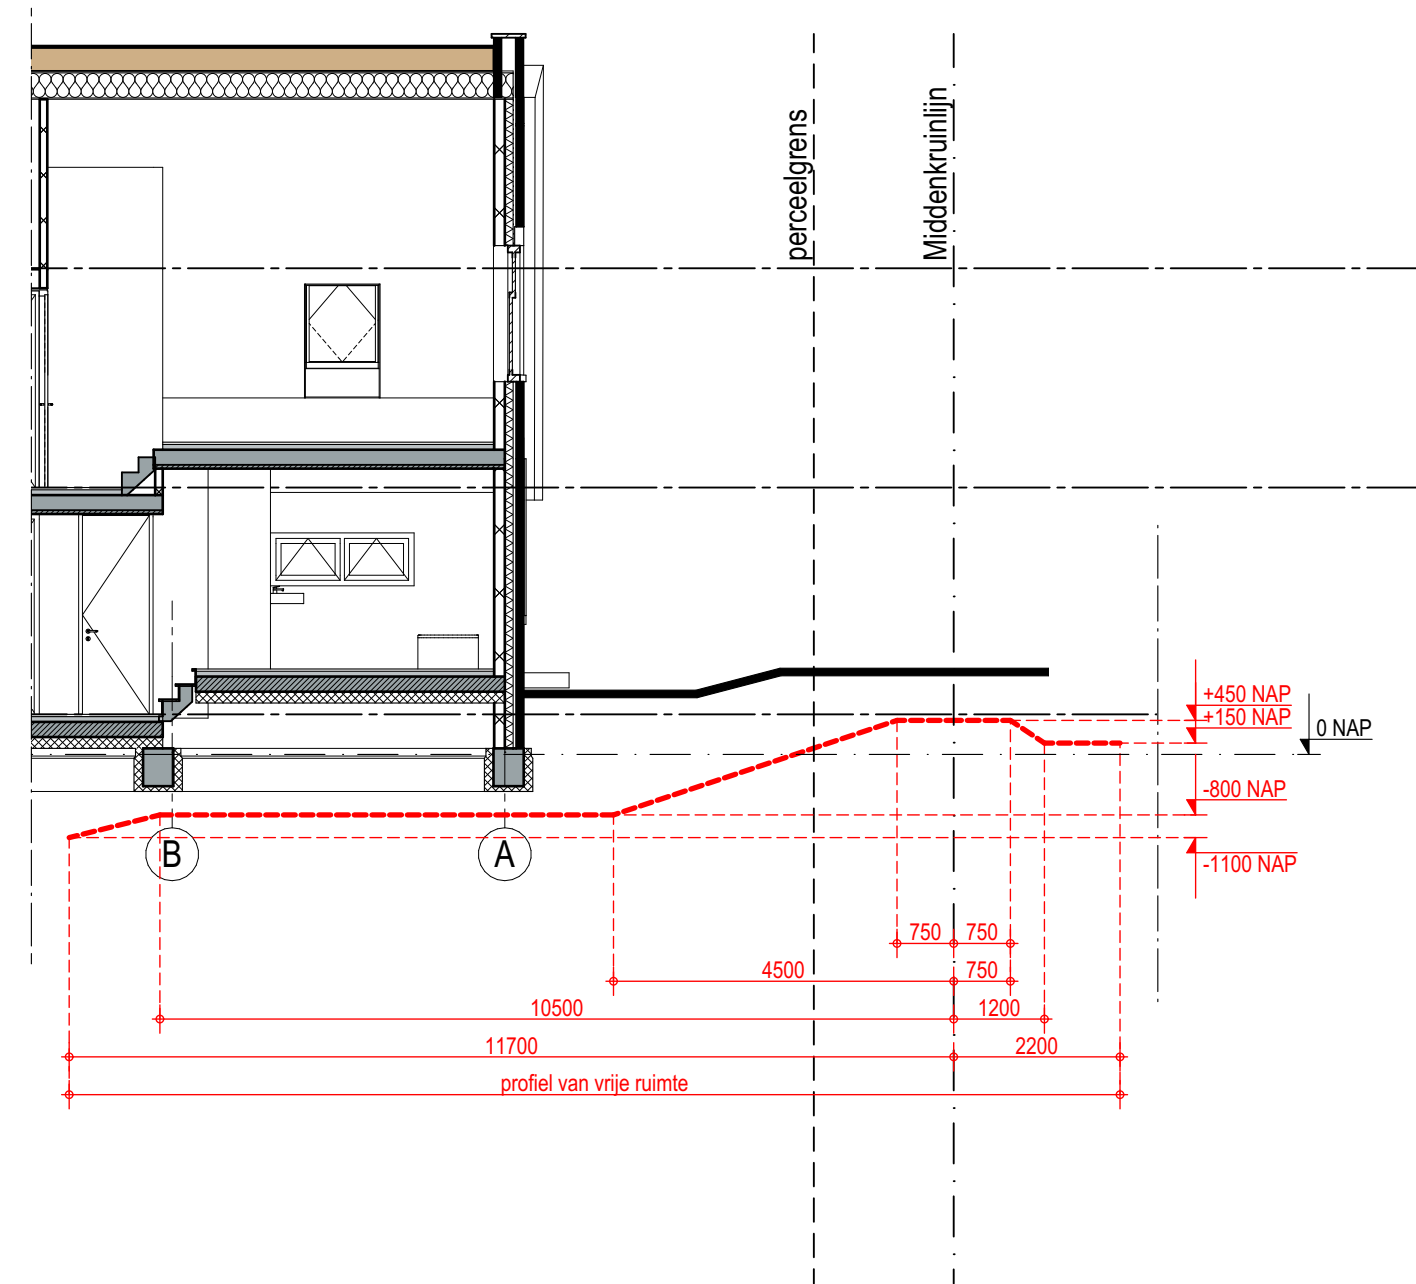

DOORSNEDE W-W [schaal 1:100]



SITUATIE WATERSCHAP [schaal 1:200]

PROJECT:
RENOVATIE / HERBOUW BOERDERIJ LOPIKERWEG
WEST 86, LOPIK

OPDRACHTGEVER:
FAM. L. WASSINK - MANDERS

OMSCHRIJVING:
WATERVERWERKEN

DATUM:
A. 09-04-2021
B. 17-06-2021
C.
D.

FASE:
GETEKEND: JVG
SCHAAI: 1:100
FORMAAT: 610X900

STATUS:
DEFINITIEF

BLADNUMMER:
211616-005

© BONGERS architecten bv

BONGERS
architecten bna

Dorpsstraat 48
2959 AD Oud-Abbe
www.bongersarchitecten.nl

T 0184 69 2171
F 0184 69 9066
info@bongersarchitecten.nl