




Gemeente Breda

Bijlage bij besluit
Z2020-007014-V01


Ven L

Details

Datum	Getekend	Wijzigingen			
20-11-20	EG	Uitwerken omgevingsvergunning			
-	-	-			
-	-	-			
	Bouwplan	Vrijstaande woning	Formaat	A3	
	Opdrachtgever		Schaal	1:10	
	Bouwlocatie	Spoorstraat te Prinsenbeek	Fase	O	
	Onderdeel	Details	Projectnr.	19-0373	
		.	Bladnr.	OD-01	
Livingstone	Vossenberg 4	4825BH Breda	T (0)76 5735735	E info@livingstone.org	W www.livingstone.org

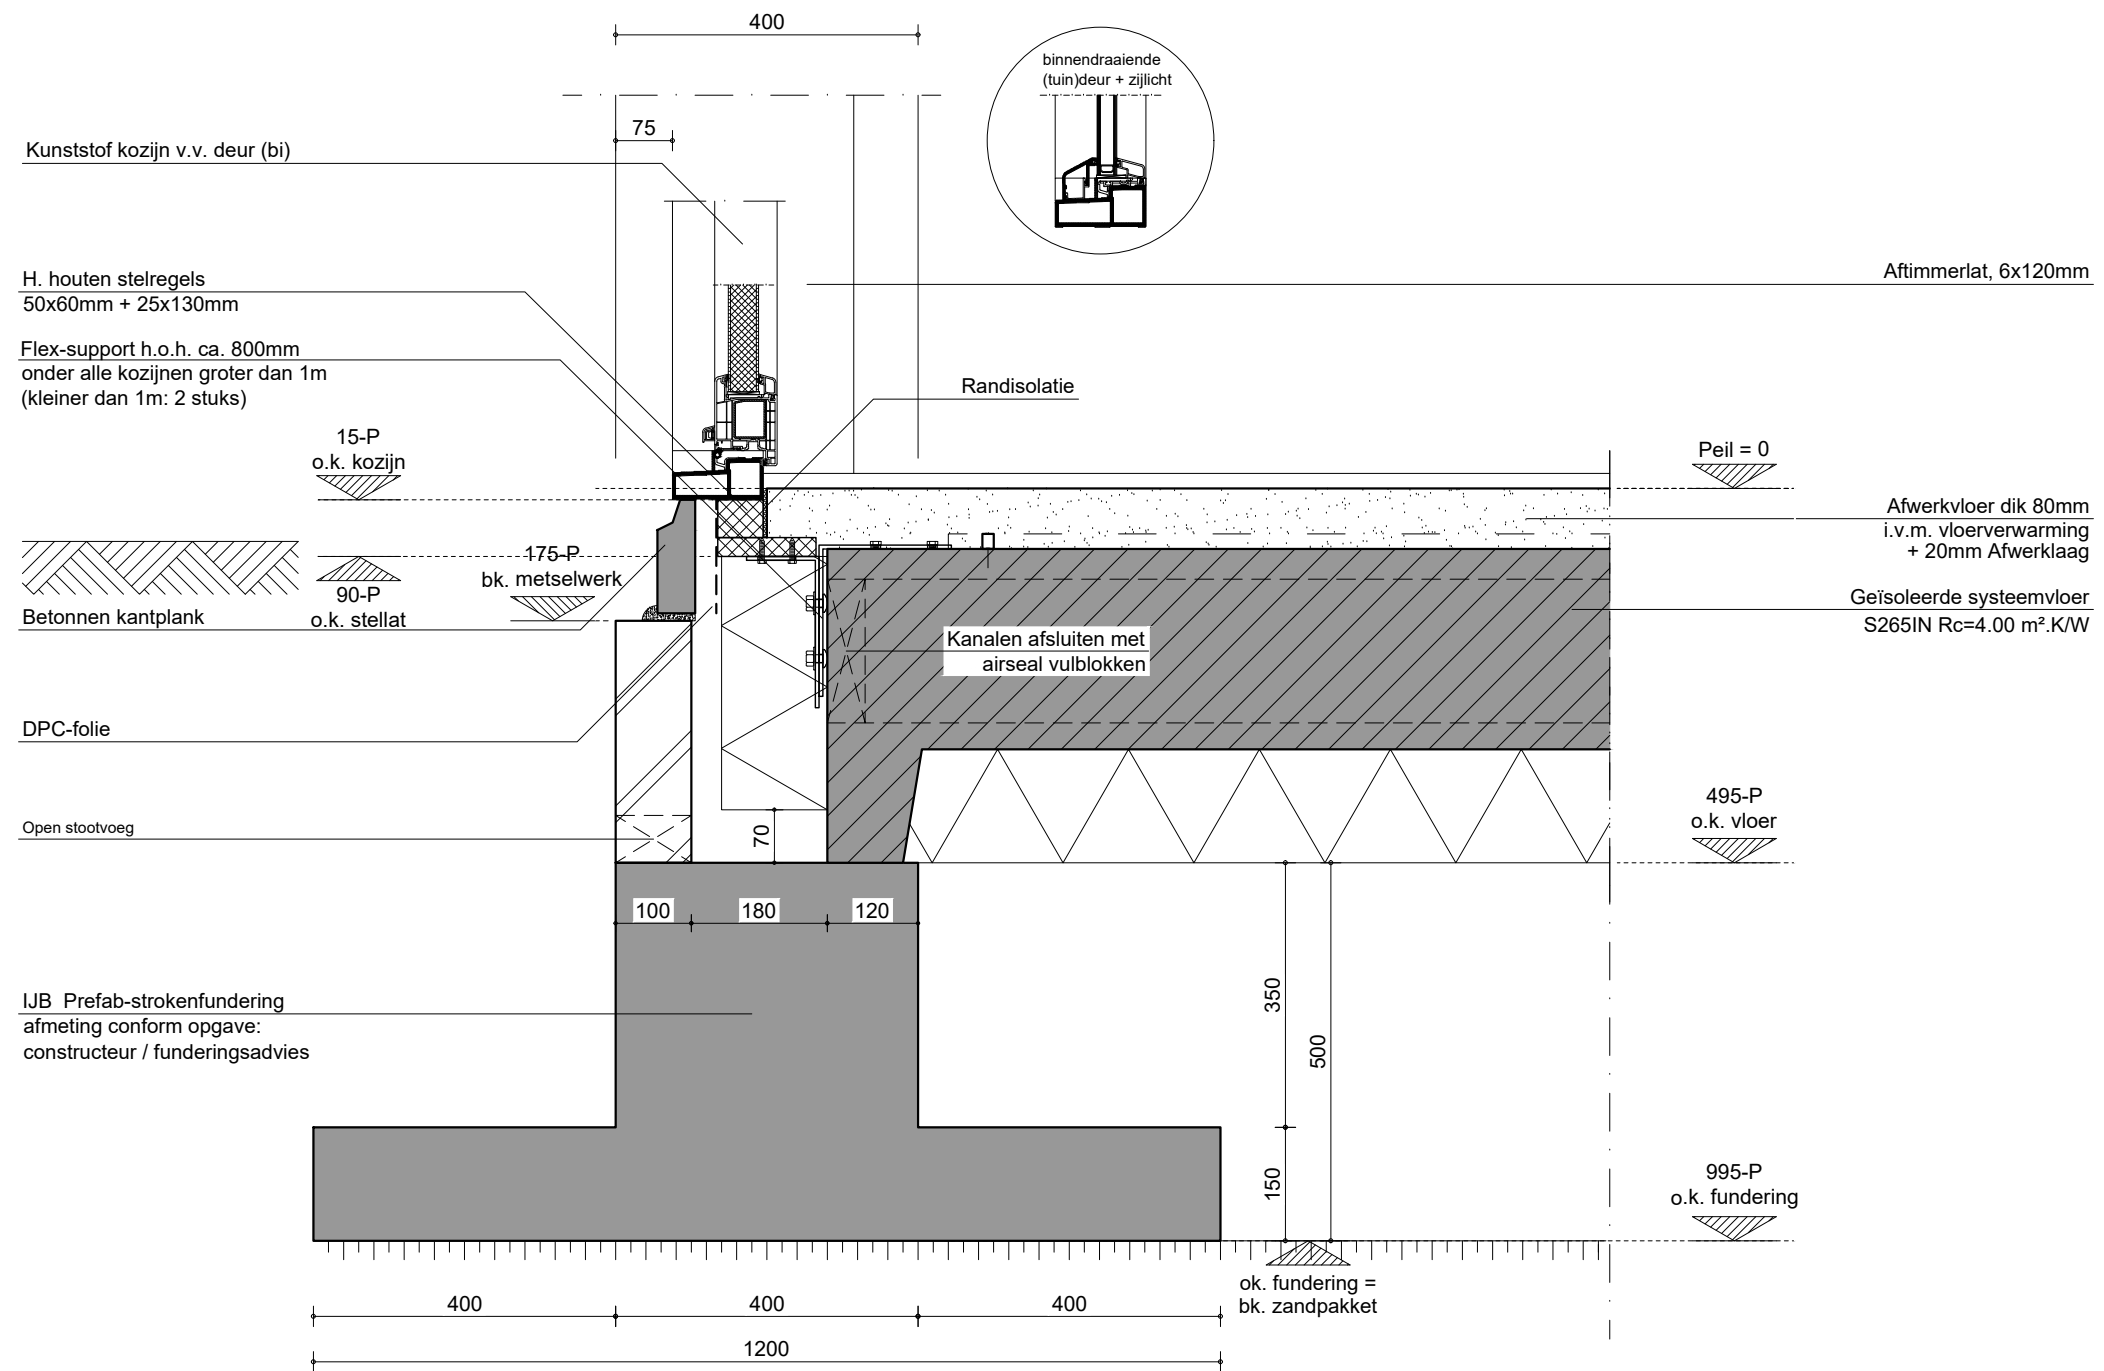


	Opdrachtgever		Schaal	1:10	Fase	O
	Projectnr.	19-0373	Datum	20.11.20	Detailnr.	01
Livingstone	Vossenberg 4	4825BH Breda	T (0)76 5735735	E info@livingstone.org	W www.livingstone.org	

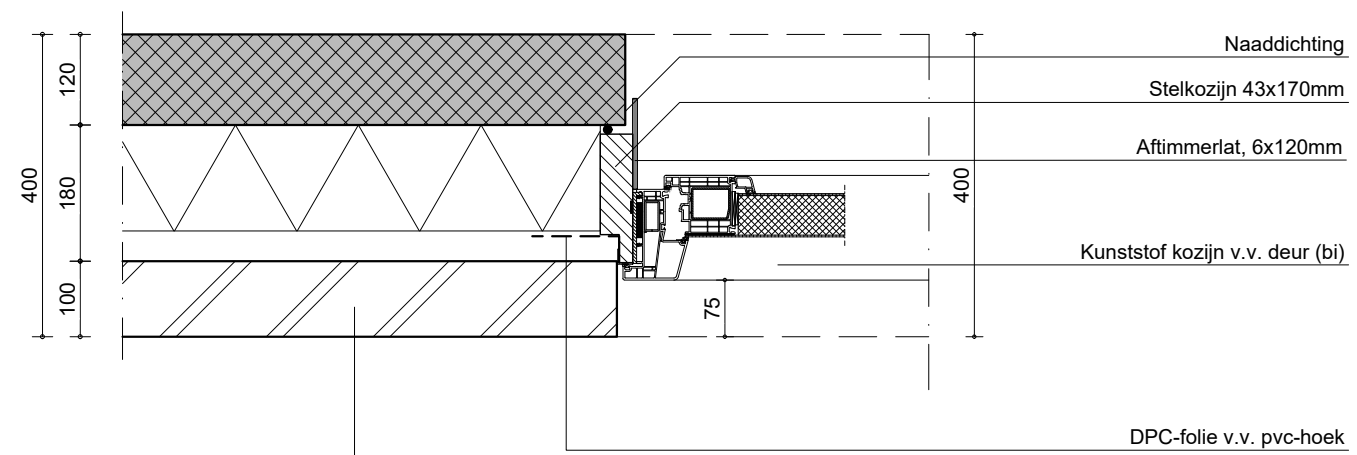

Livingstone spouwmuur:
 - Prefab betonwand
 - Zachte isolatieplaat 140mm Rc 4,56 W/m²K
 - Luchtpouw 40mm
 - Metselwerk 100mm

	Opdrachtgever		Schaal	1:10	Fase	O
	Projectnr.	19-0373	Datum	20-11-20	Detailnr.	02
Livingstone	Vossenberg 4	4825BH Breda	T (0)76 5735735	E info@livingstone.org	W www.livingstone.org	

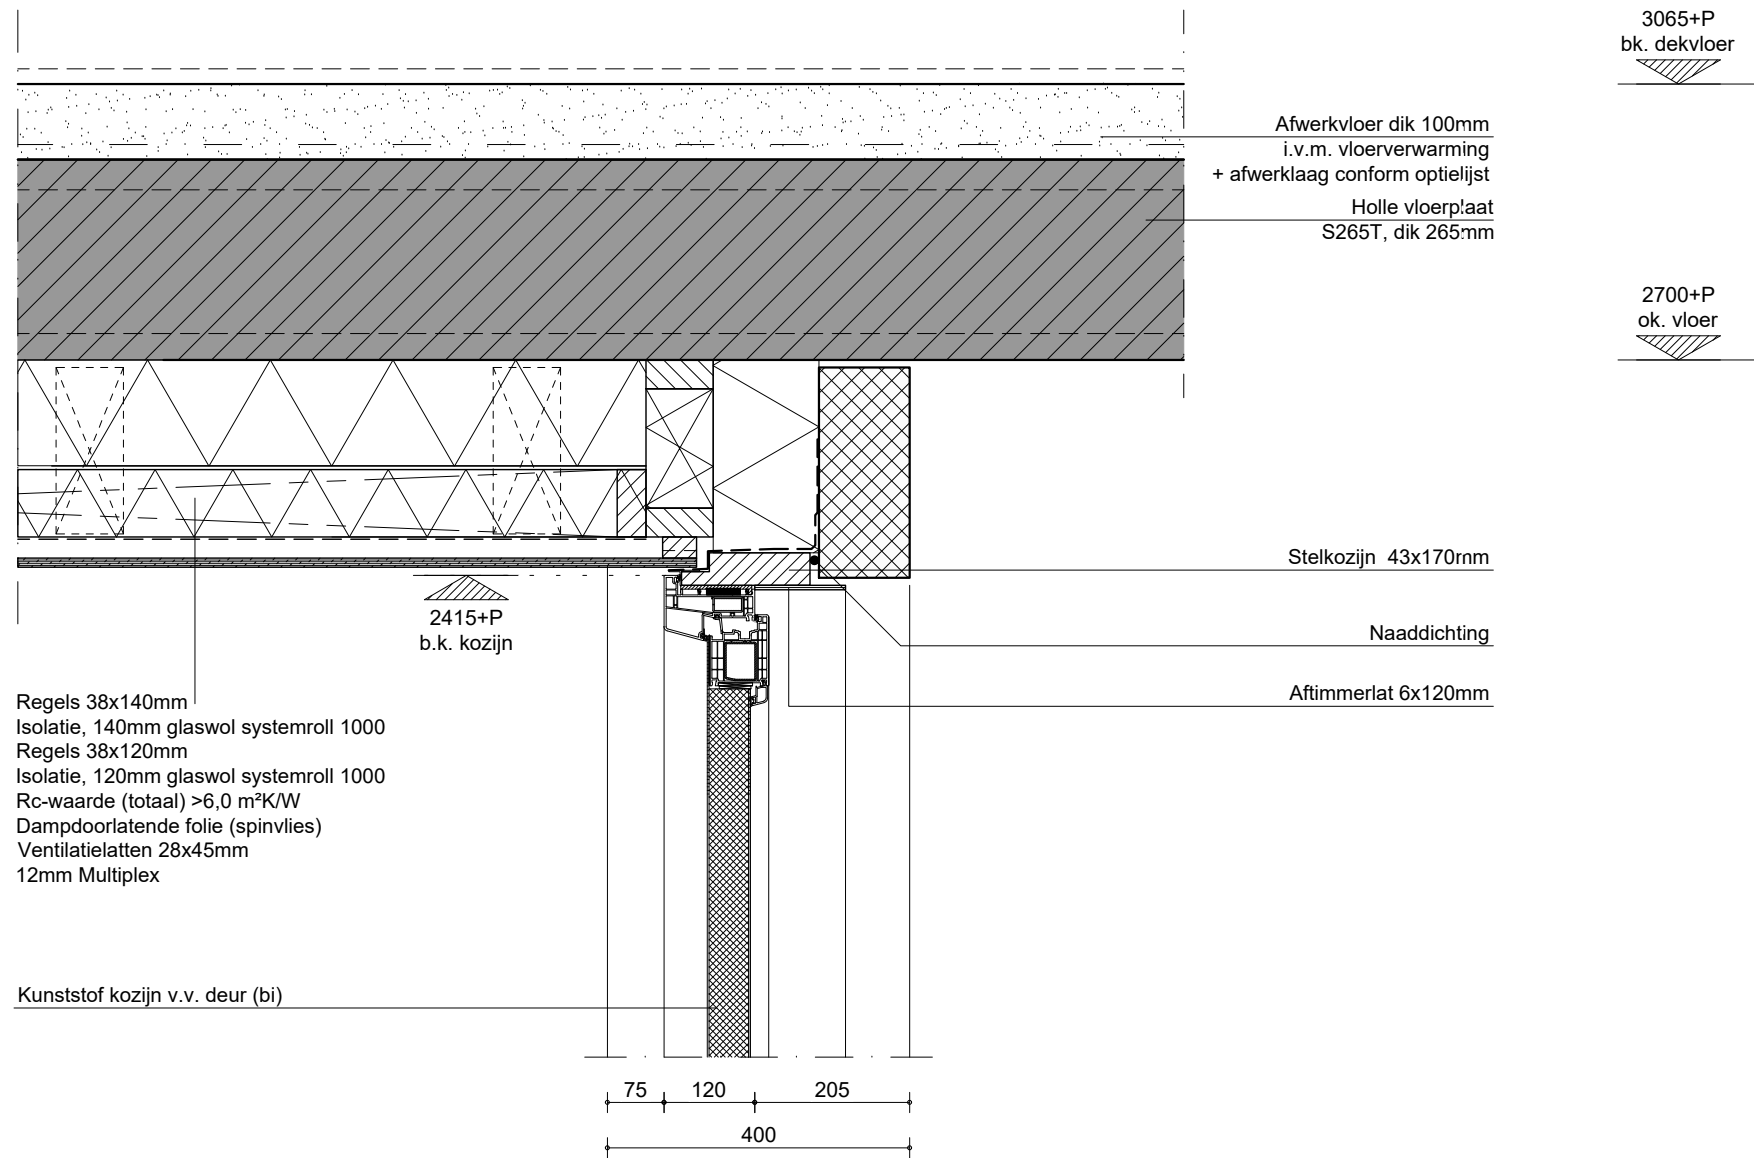

	Opdrachtgever		Schaal	1:10	Fase	O
	Projectnr.	19-0373	Datum	20-11-20	Detailnr.	03
Livingstone	Vossenberg 4	4825BH Breda	T (0)76 5735735	E info@livingstone.org	W www.livingstone.org	

Opbouw kapconstructie (Rc=6.17) (bui- bi)

- Panlatten 22x50
- Tengels 22x50 over de sporen
- Dampdoorlatende folie (spinvlies)
- Isolatie 120 + 140mm glaswol systemroll 400
- Sporen 36x270 gevingerlast, h.o.h. 610mm
- PE dampdichte folie
- Spaanplaat watervast (afwerking cfm optielijst)

Vogelschroot

Regels 22x100

Zinken goot

WBP-multiplex 25x400mm

Open stootvoeg

Type 01 Gar. multiplex 12mm +
Verduurzaamde ventilatielatten, 22x50mm


Stalen geveldrager
afm. conform VEBO - o.g.

Stalen ligger, cfm. opgave constructeur,
eventueel voorzien van aangelaste:
- U-strippen t.b.v. bevestiging muurplaat
- strippen t.b.v. bevest. betonwand,
borstweringselement, kreupele stijl en / of gootrek.

Livingstone spouwmuur:

- Prefab betonwand
- Zachte isolatieplaat 140mm Rc 4,56 W/m²K
- Luchtspouw 40mm
- Metselwerk 100mm

HWA Ø80mm

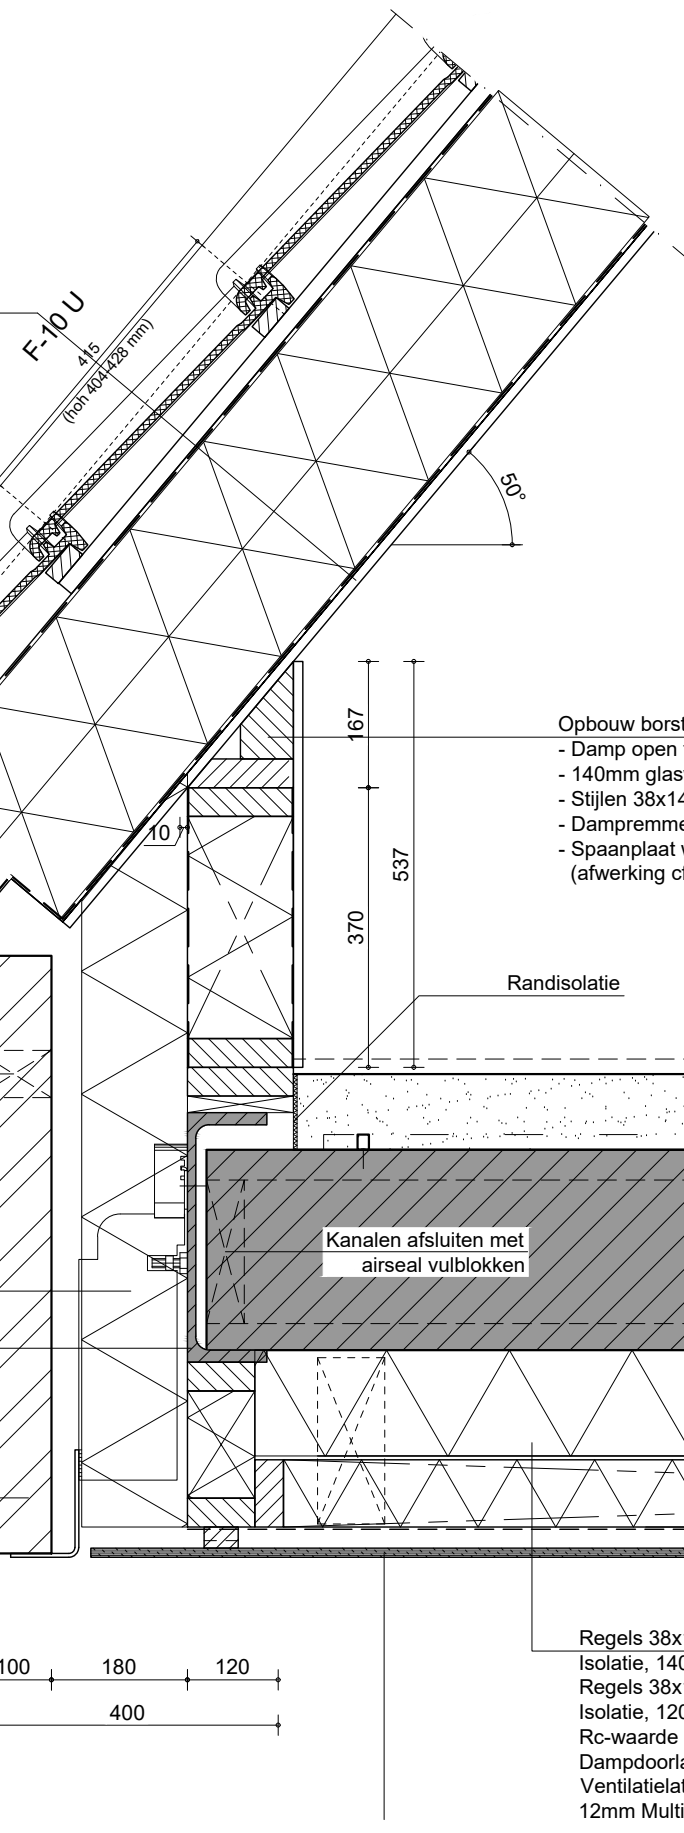

Opbouw borstweringswanden:

- Damp open folie
- 140mm glaswol
- Stijlen 38x140 h.o.h. 610mm
- Dampremmende folie
- Spaanplaat watervast (afwerking cfm optielijst)

Randisolatie

3065+P
bk. dekvloer

Afwerkvloer dik 100mm
i.v.m. vloerverwarming
+ afwerklaag conform optielijst
Holle vloerplaat
S265T, dik 265mm


2700+P
ok. vloer

Kanalen afsluiten met
airseal vulblokken

Regels 38x140mm
Isolatie, 140mm glaswol systemroll 1000
Regels 38x120mm
Isolatie, 120mm glaswol systemroll 1000
Rc-waarde (totaal) >6,0 m²K/W
Dampdoorlatende folie (spinvlies)
Ventilatielatten 28x45mm
12mm Multiplex

100 180 120
400


	Opdrachtgever		Schaal	1:10	Fase	O
	Projectnr.	19-0373	Datum	20-11-20	Detailnr.	04
Livingstone	Vossenberg 4	4825BH Breda	T (0)76 5735735	E info@livingstone.org	W www.livingstone.org	

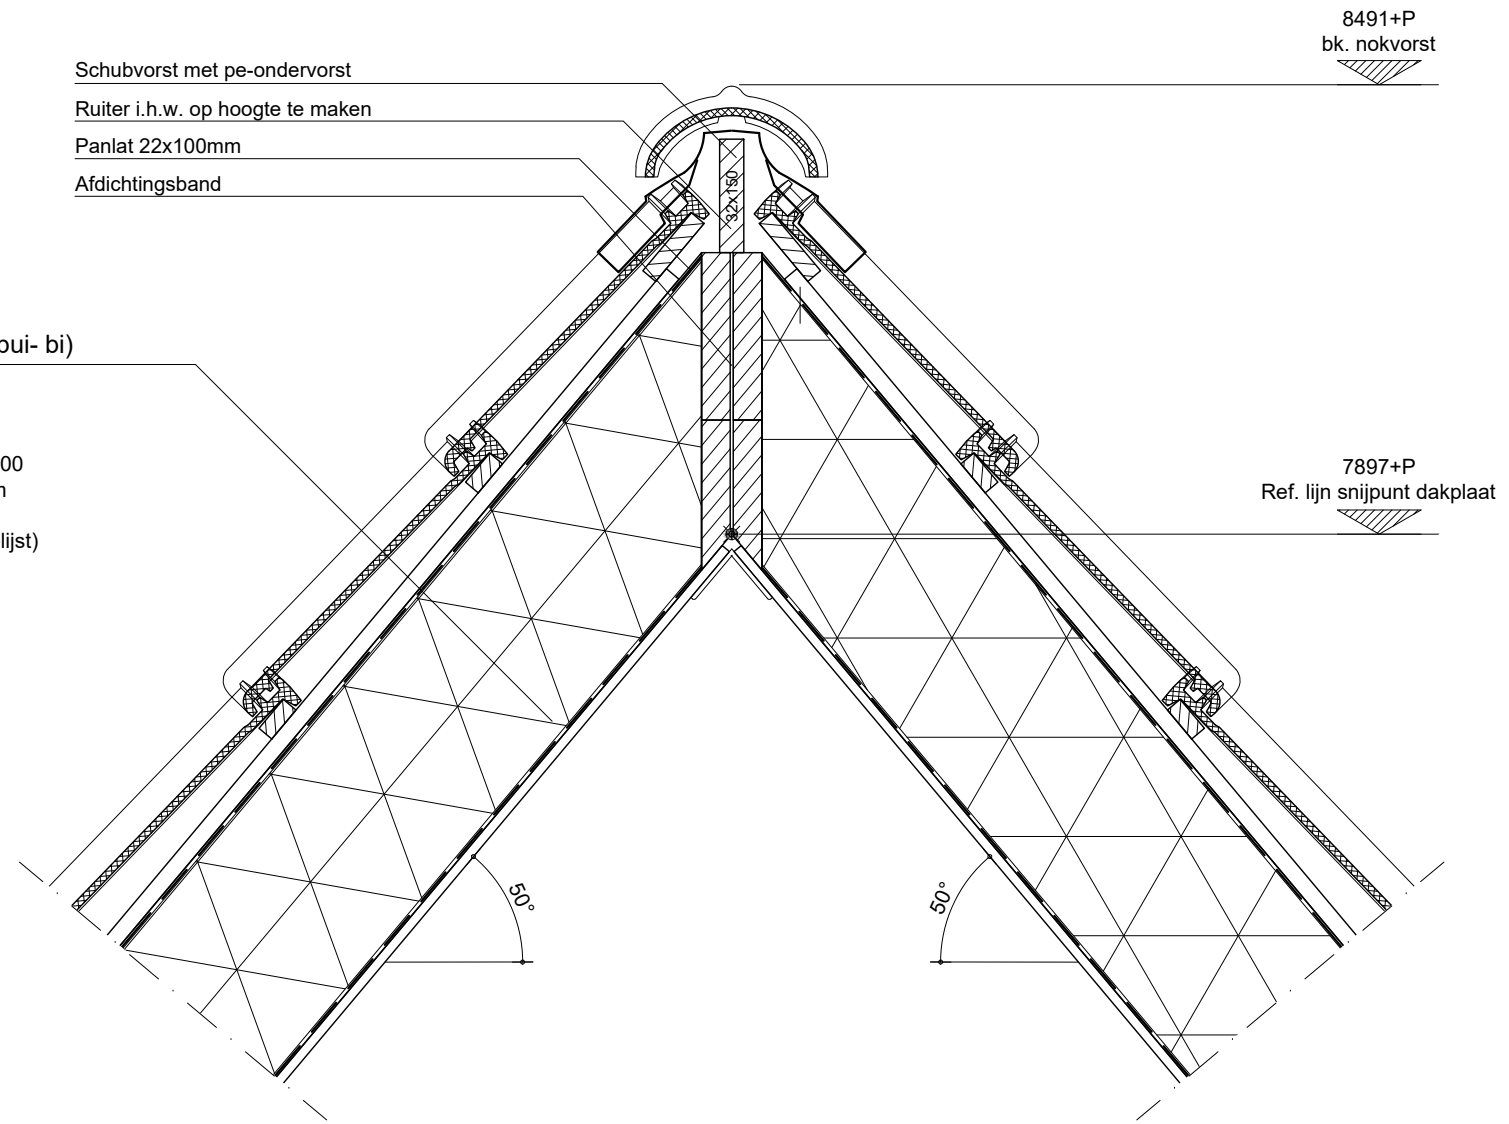


Opbouw kapconstructie (Rc=6.17) (bui- bi)

- Panlatten 22x50
- Tengels 22x50 over de sporen
- Dampdoorlatende folie (spinvlies)
- Isolatie 120 + 140mm glaswol systemroll 400
- Sporen 36x270 gevingerlast, h.o.h. 610mm
- PE dampdichte folie
- Spaanplaat watervast (afwerking cfm optielijst)


 Livingstone	Opdrachtgever		Schaal	1:10	Fase	O
	Projectnr.	19-0373	Datum	20-11-20	Detailnr.	05
Vossenberg 4		4825BH Breda	T (0)76 5735735		E info@livingstone.org	
					W www.livingstone.org	

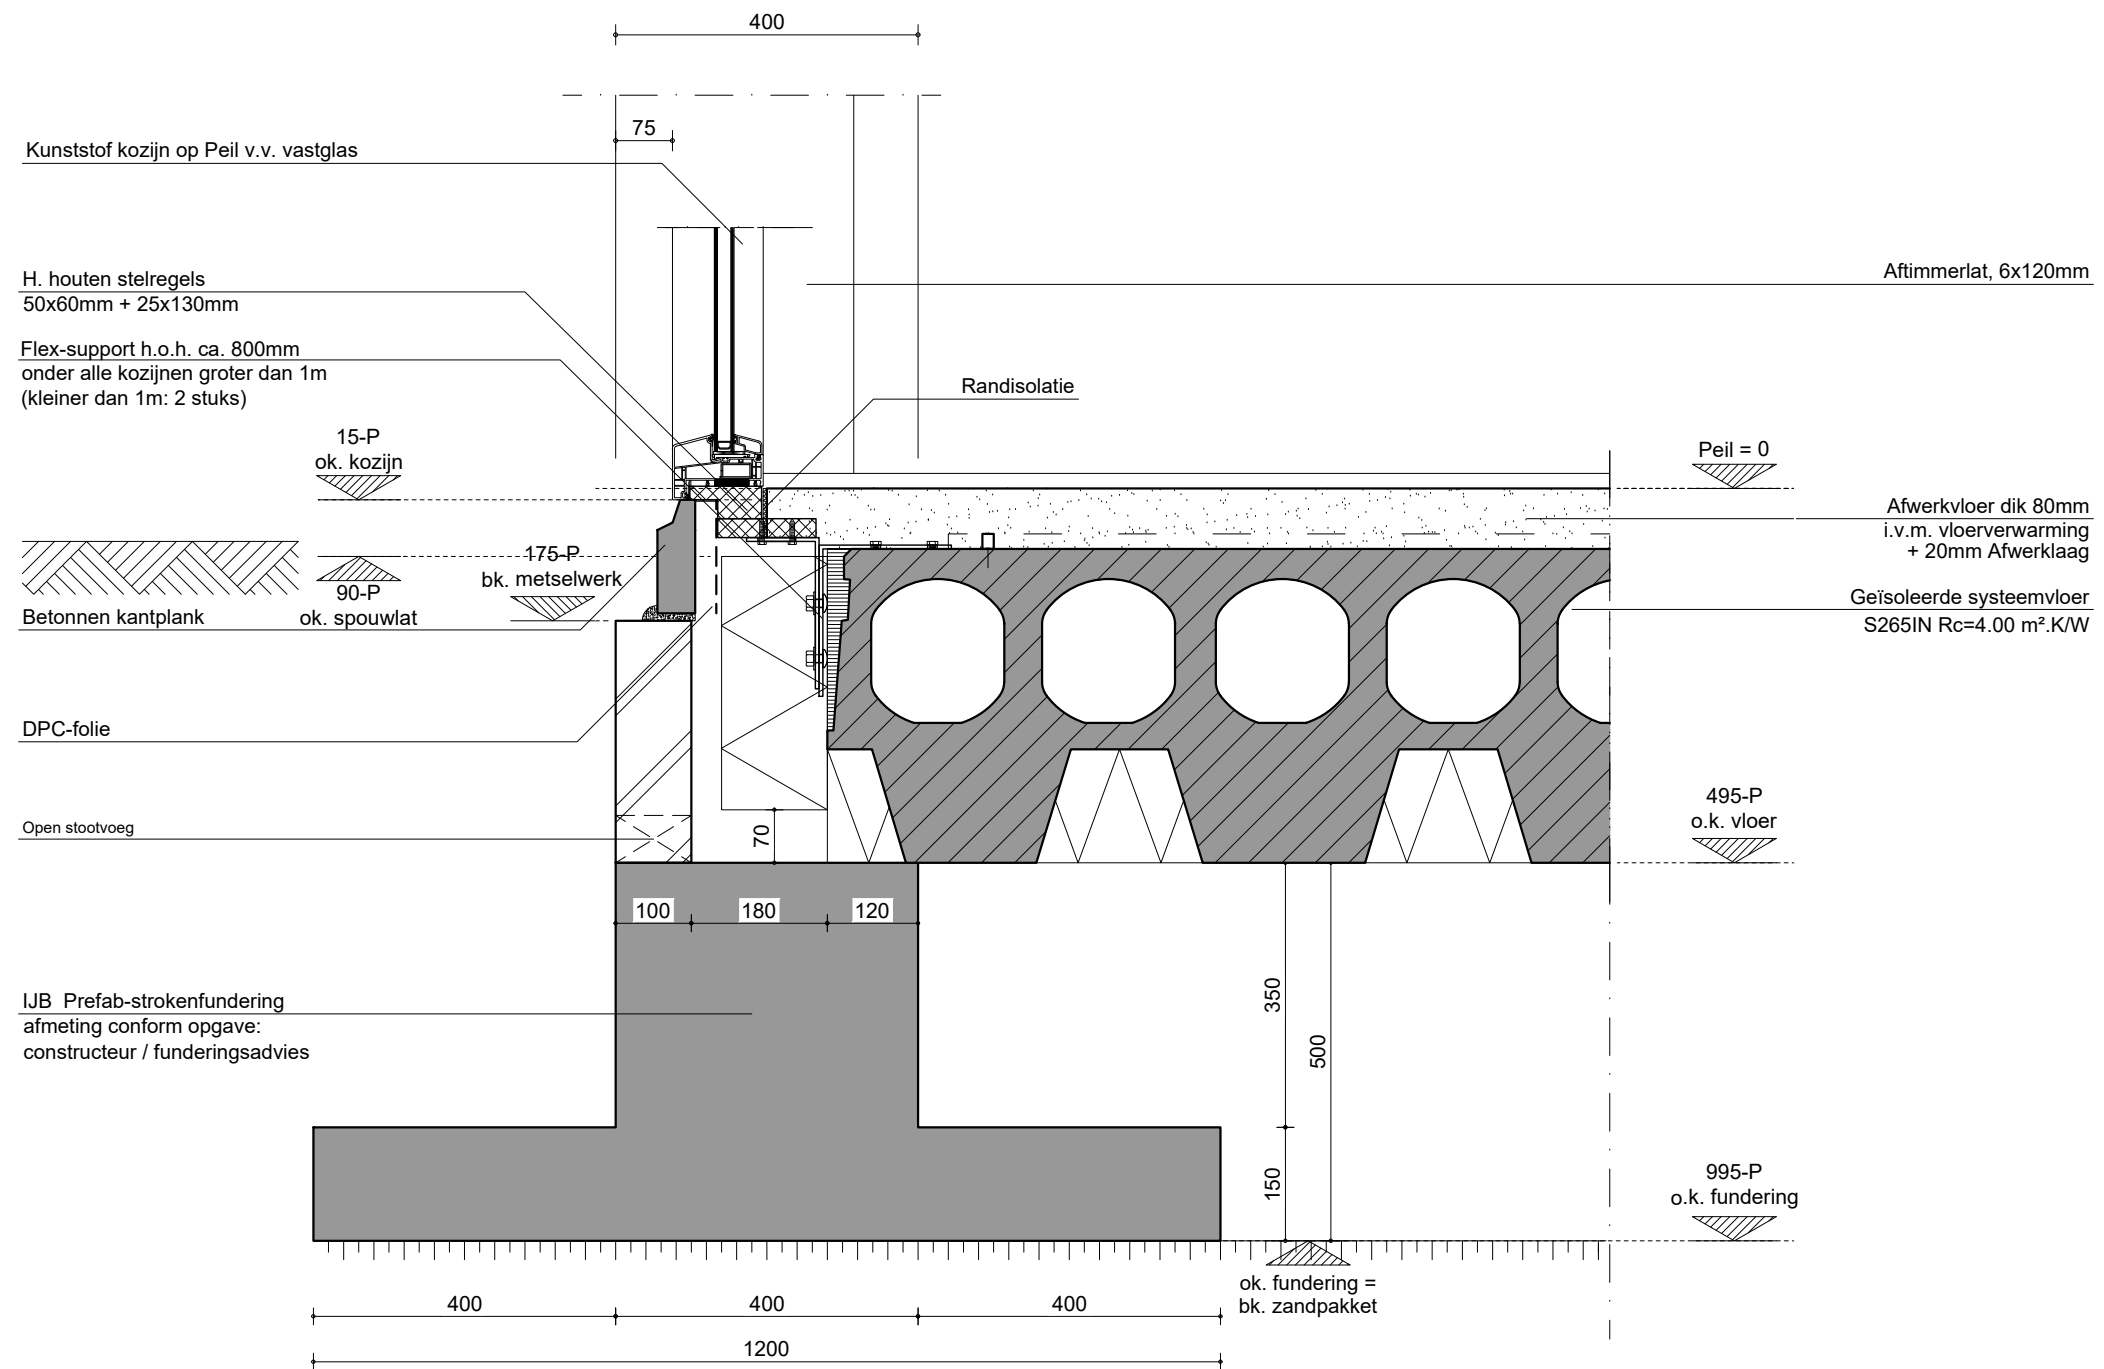


	Opdrachtgever		Schaal	1:10	Fase	O
	Projectnr.	19-0373	Datum	20-11-20	Detailnr.	06
Livingstone	Vossenberg 4	4825BH Breda	T (0)76 5735735	E info@livingstone.org	W www.livingstone.org	

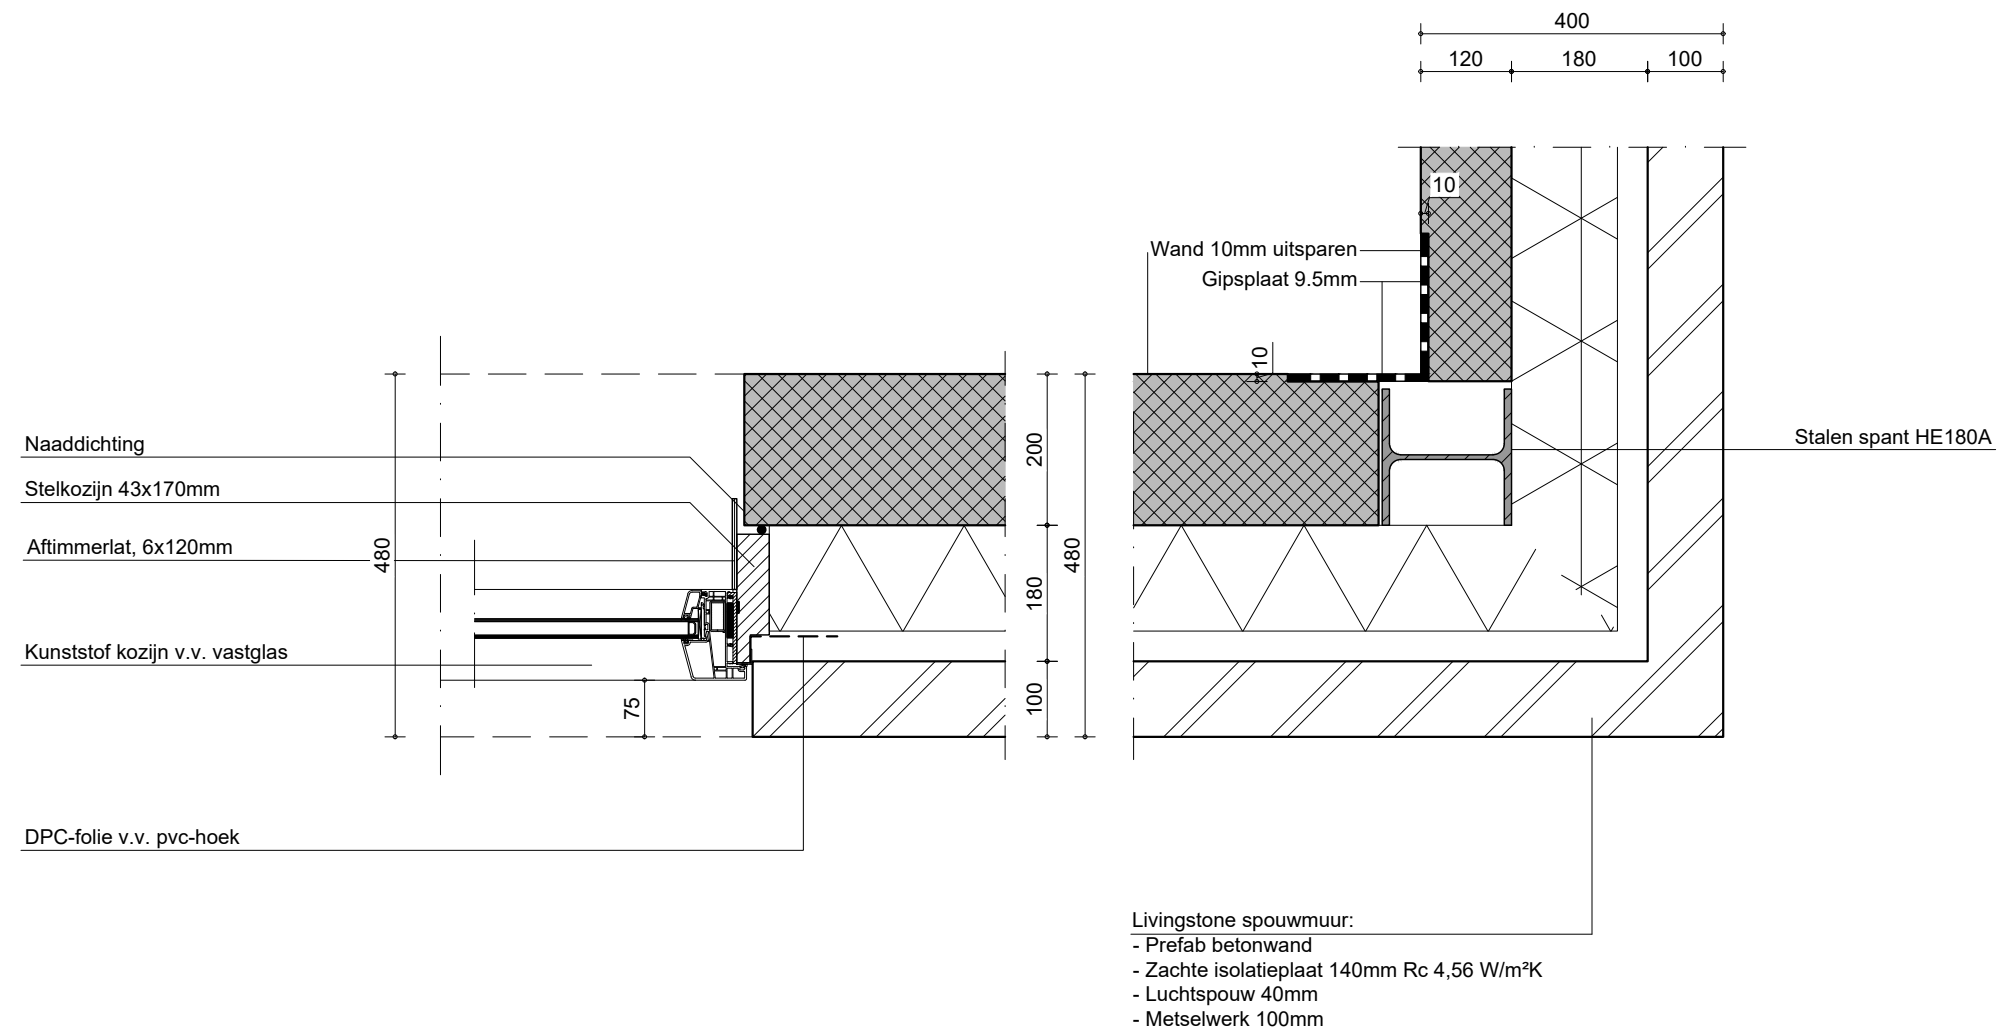


 Livingstone	Opdrachtgever		Schaal	1:10	Fase	O
	Projectnr.	19-0373	Datum	20-11-20	Detailnr.	07
Livingstone	Vossenberg 4	4825BH Breda	T (0)76 5735735	E info@livingstone.org	W www.livingstone.org	

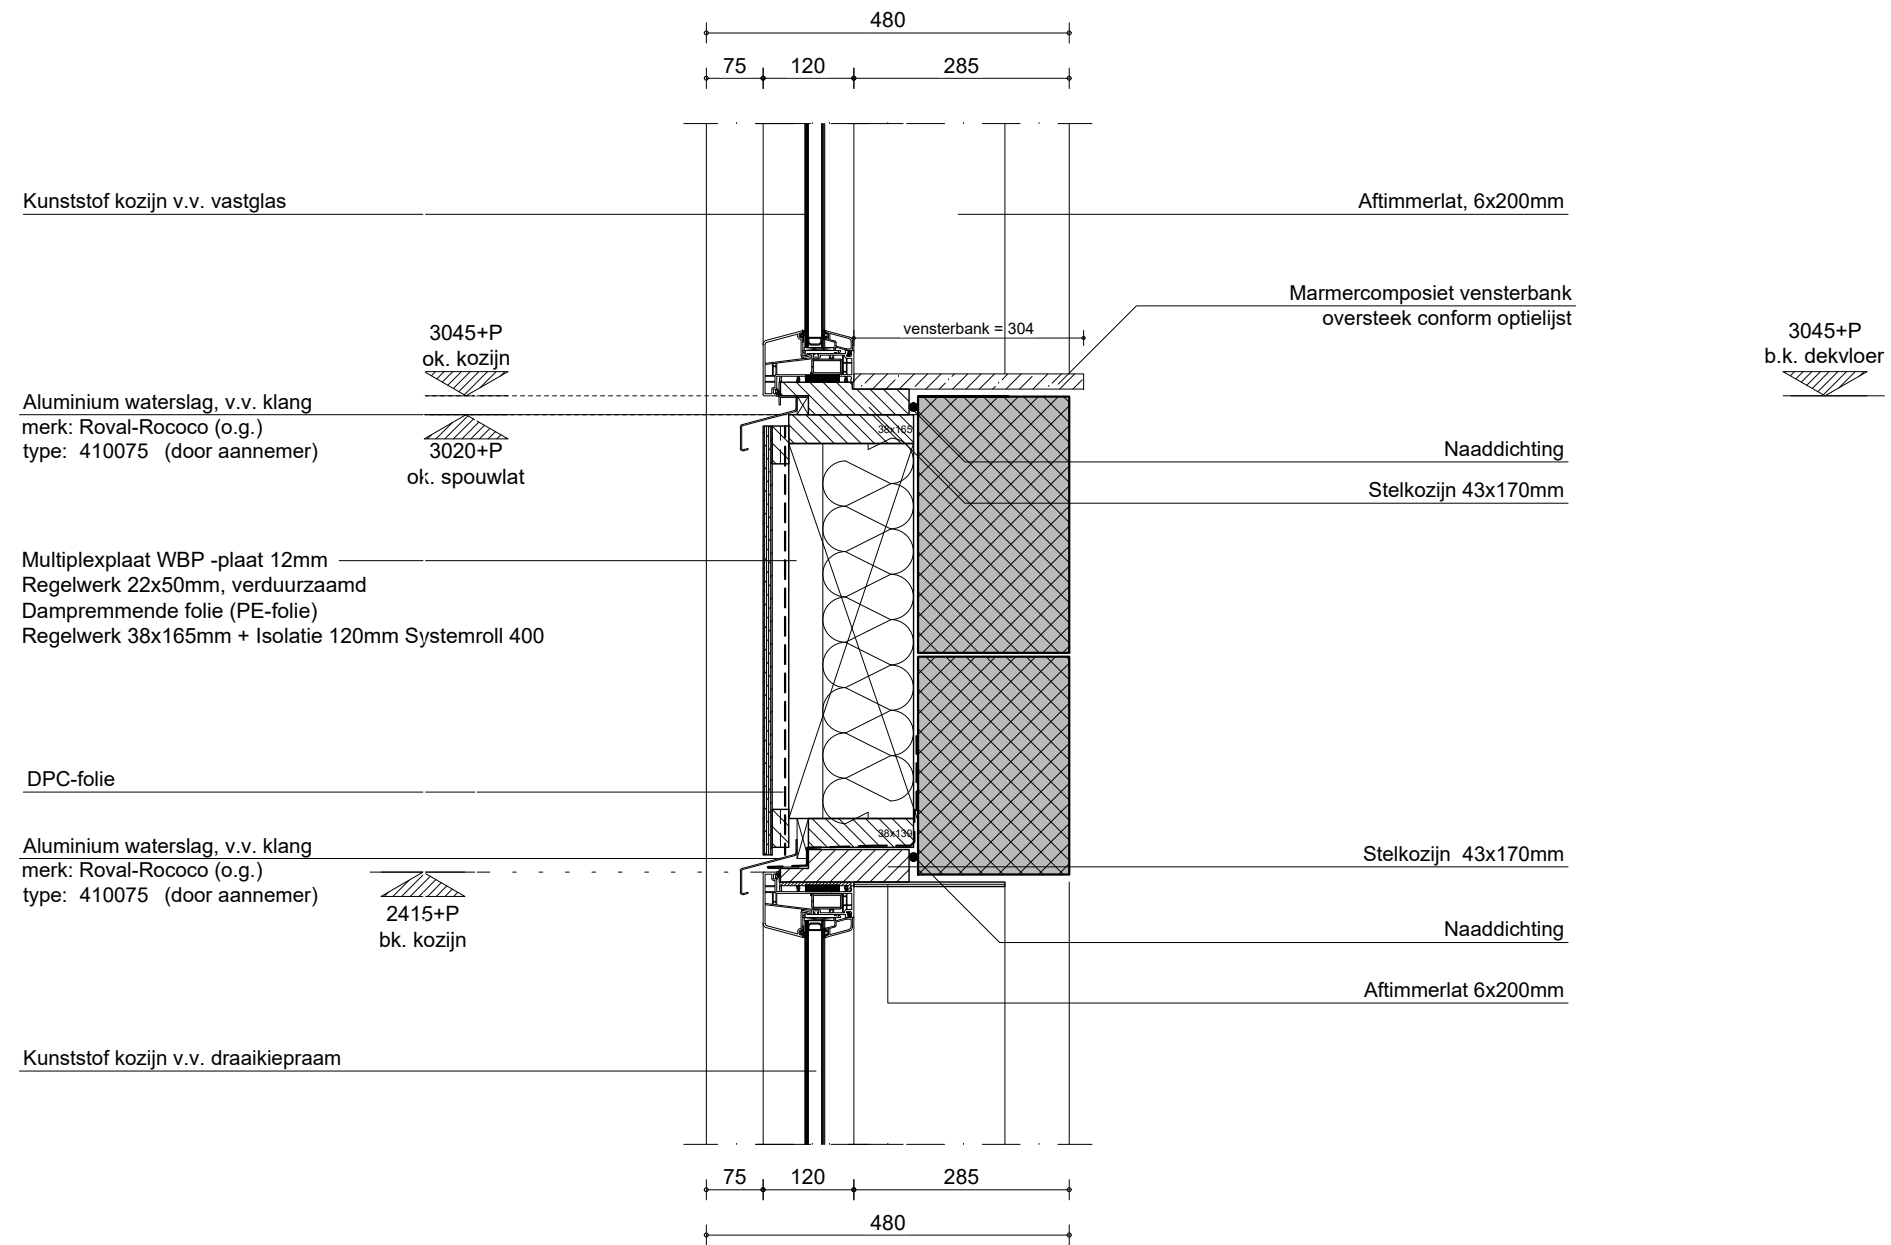


	Opdrachtgever		Schaal	1:10	Fase	O
	Projectnr.	19-0373	Datum	20-11-20	Detailnr.	08
Livingstone	Vossenberg 4	4825BH Breda	T (0)76 5735735	E info@livingstone.org	W www.livingstone.org	

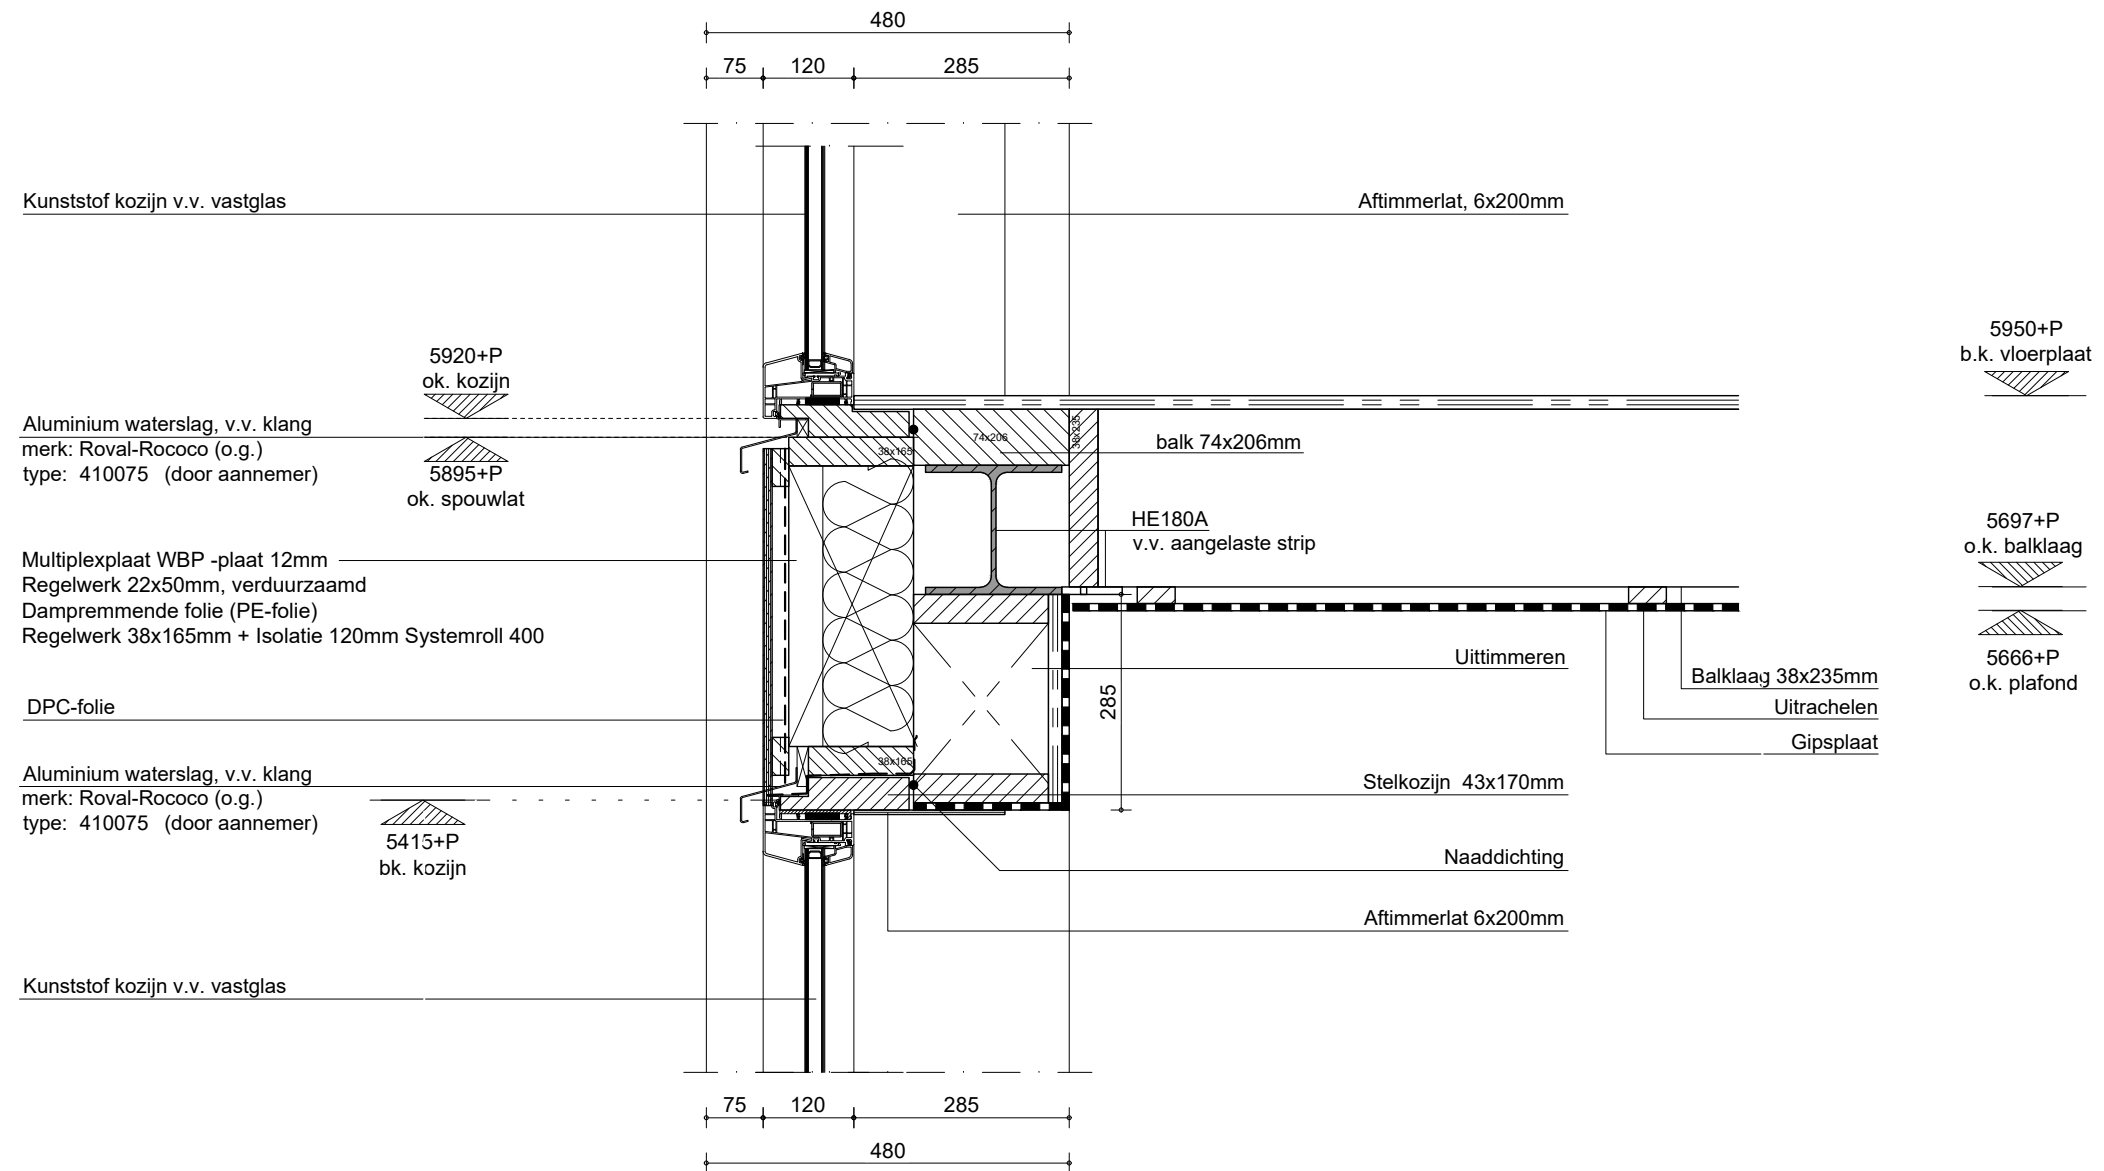


	Opdrachtgever		Schaal	1:10	Fase	O
	Projectnr.	19-0373	Datum	20-11-20	Detailnr.	09
Livingstone	Vossenberg 4	4825BH Breda	T (0)76 5735735	E info@livingstone.org	W www.livingstone.org	

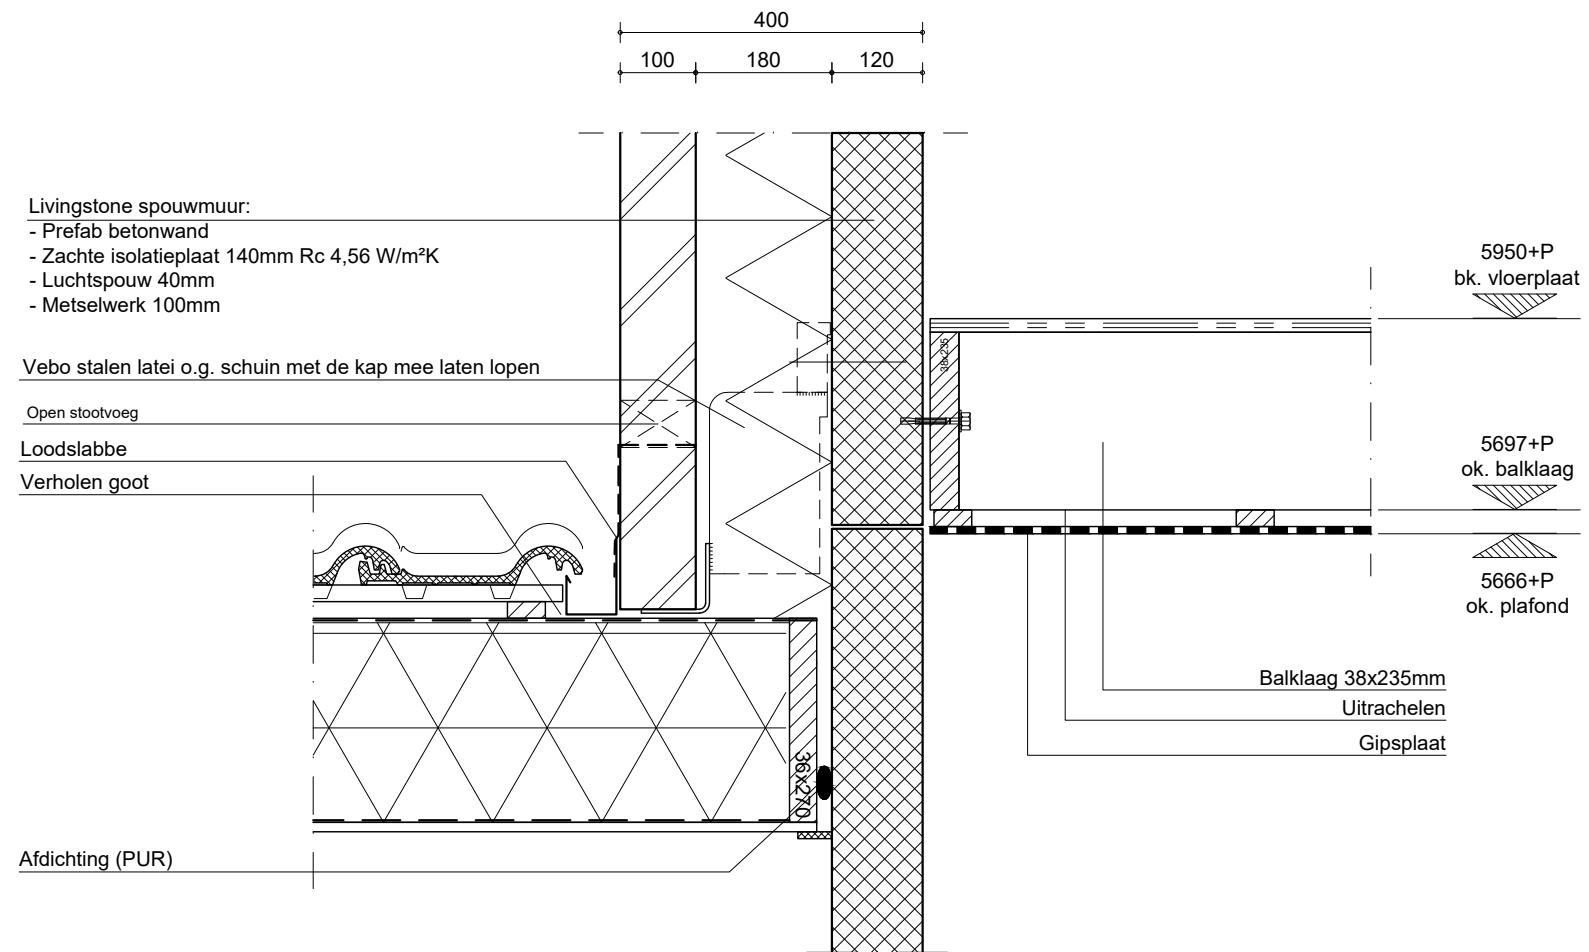

 Livingstone	Opdrachtgever		Schaal	1:10	Fase	O
	Projectnr.	19-0373	Datum	20-11-20	Detailnr.	10
Livingstone	Vossenberg 4	4825BH Breda	T (0)76 5735735	E info@livingstone.org	W www.livingstone.org	

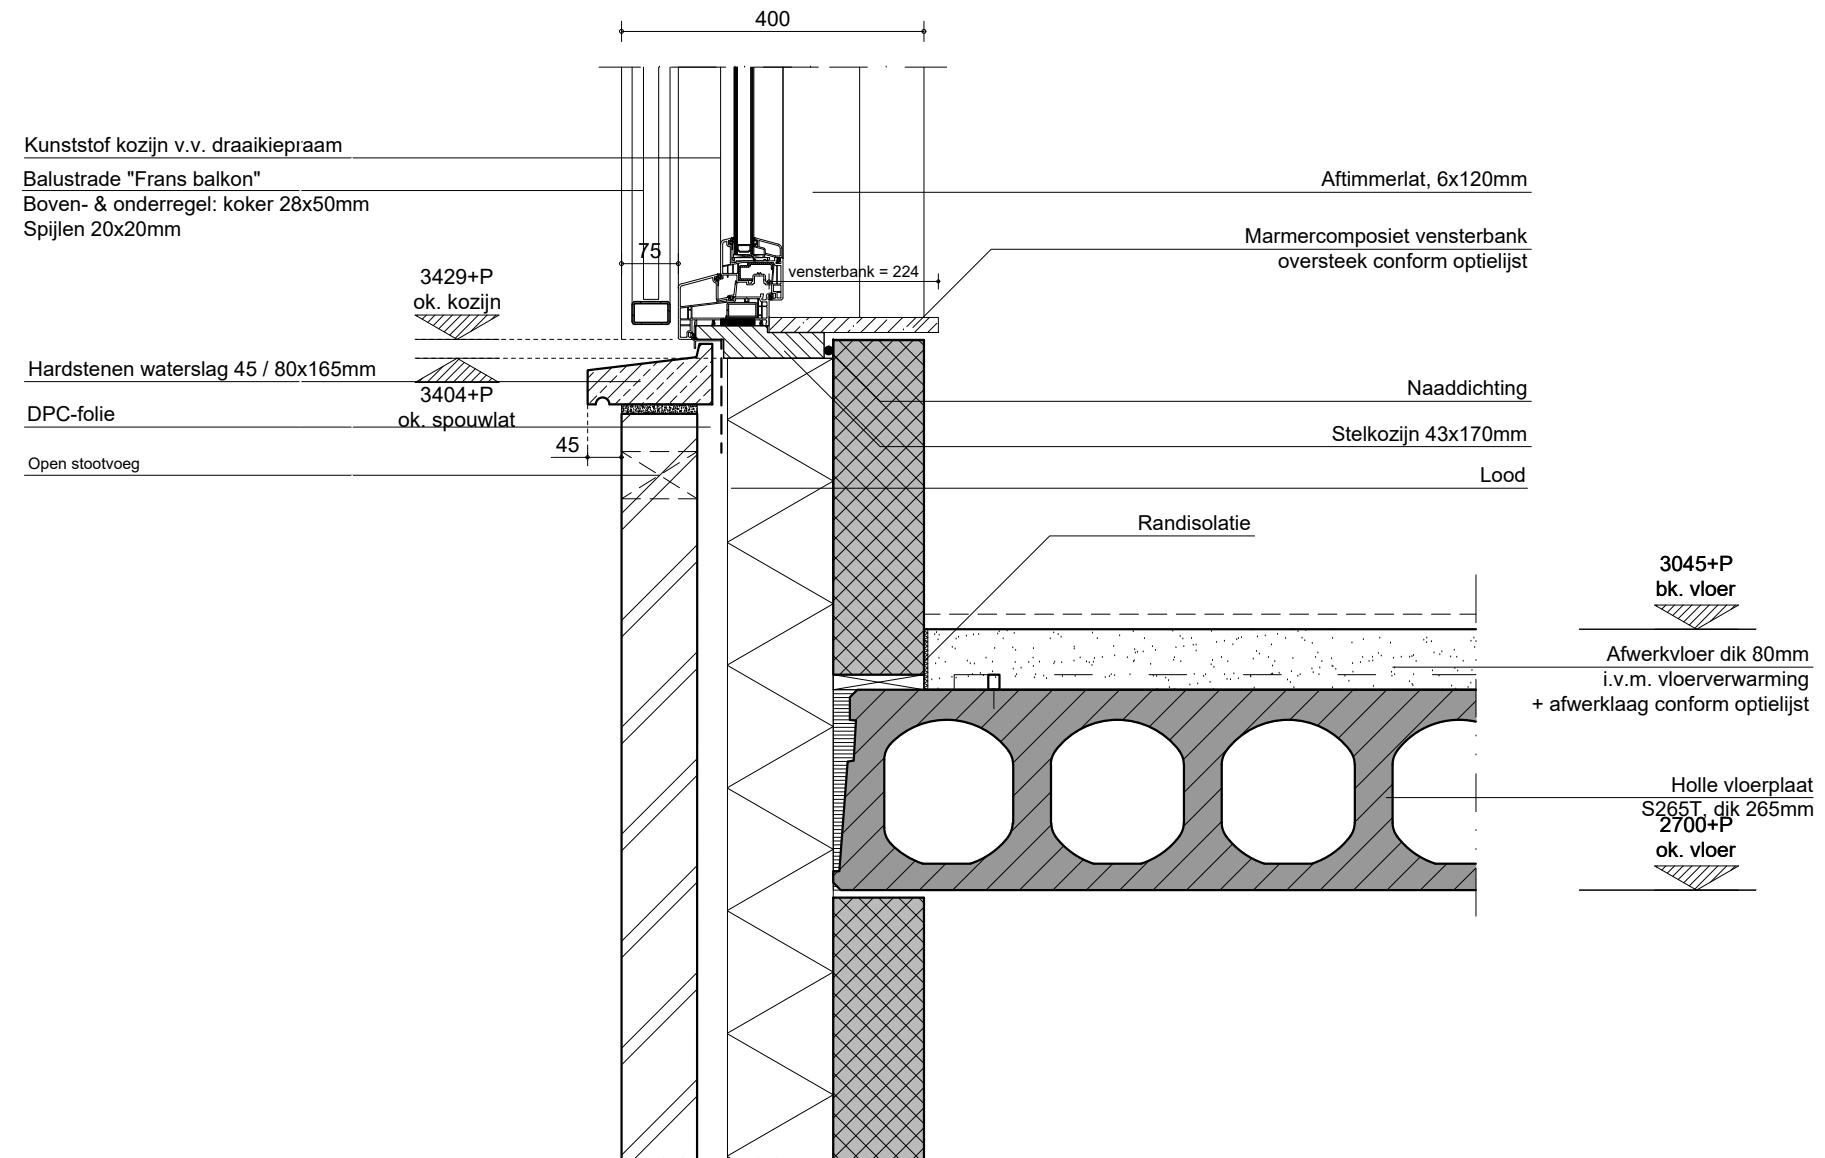


	Opdrachtgever		Schaal	1:10	Fase	O
	Projectnr.	19-0373	Datum	20-11-20	Detailnr.	11
Livingstone	Vossenberg 4	4825BH Breda	T (0)76 5735735	E info@livingstone.org	W www.livingstone.org	

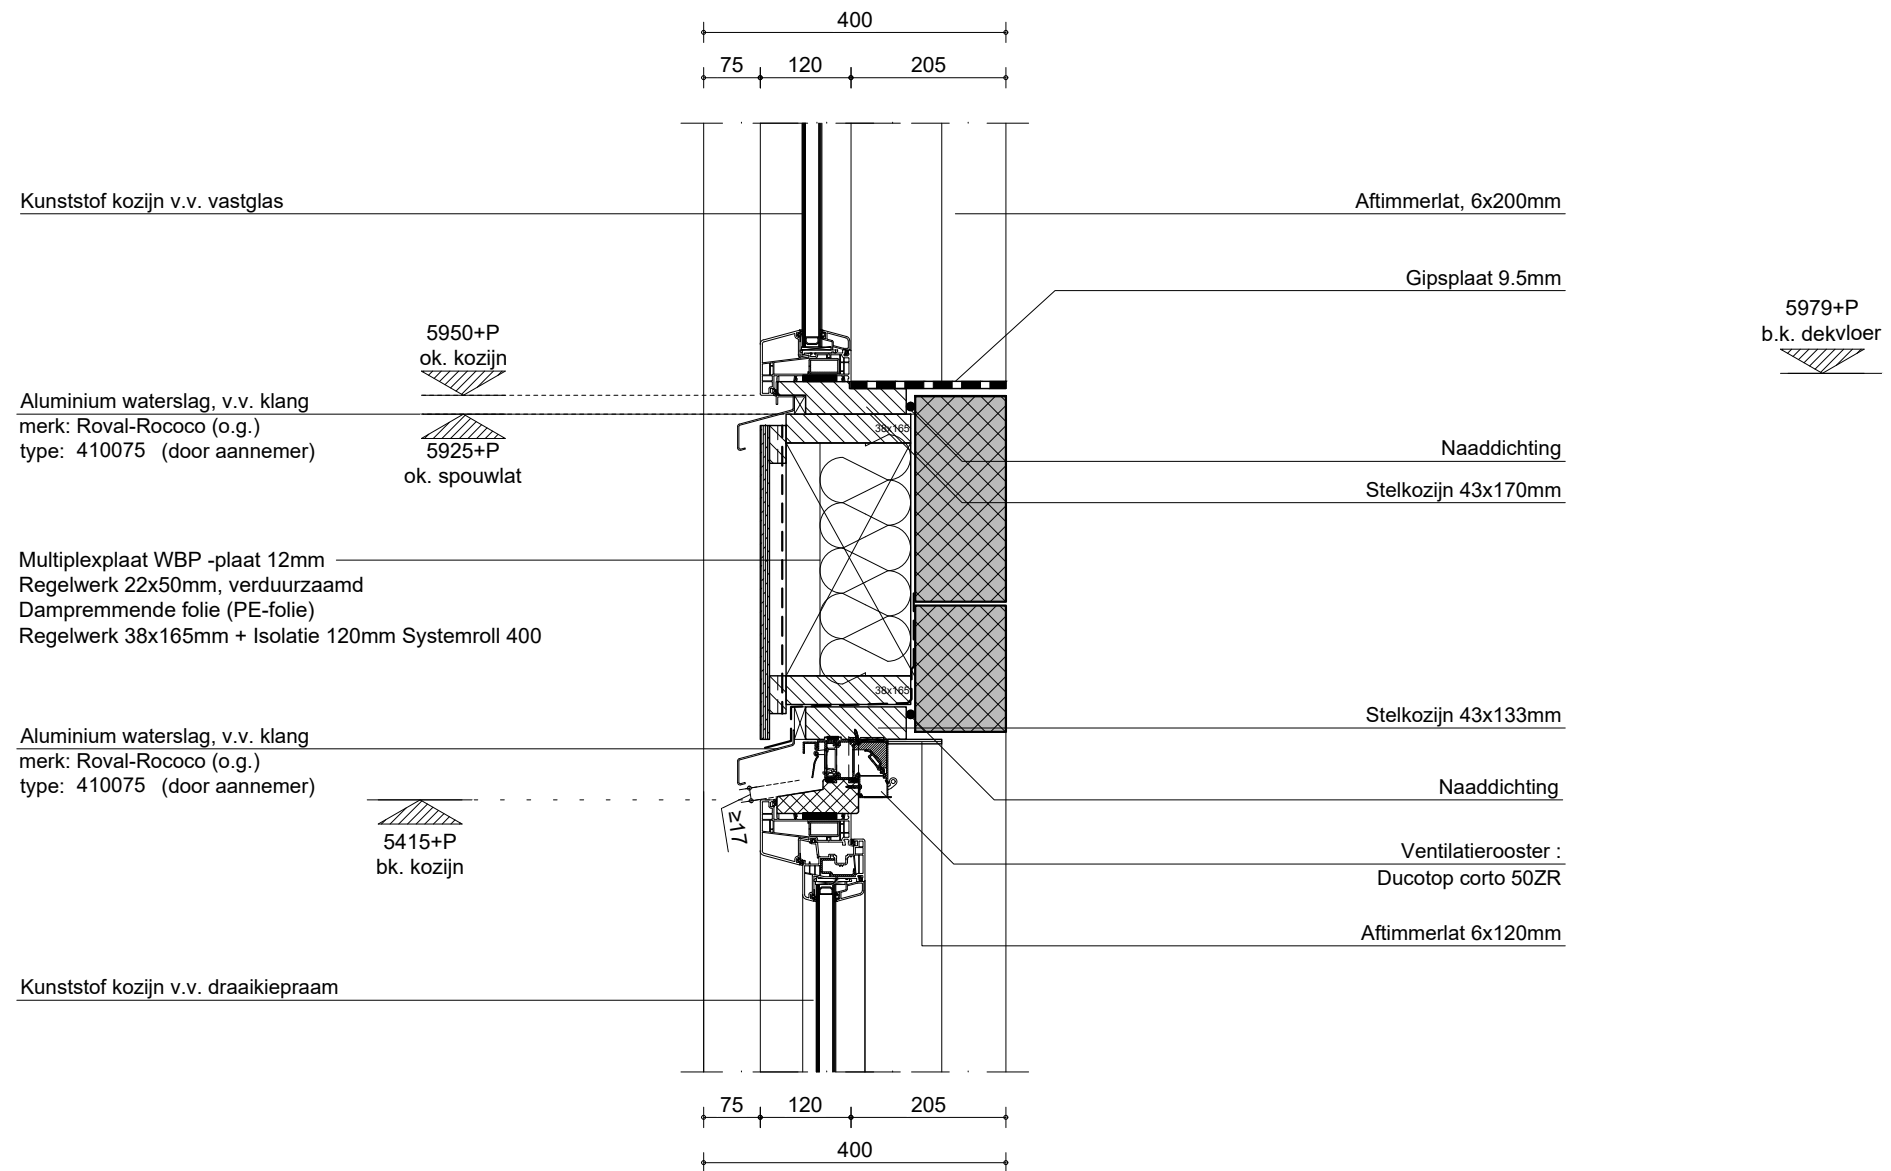

	Opdrachtgever		Schaal	1:10	Fase	O
	Projectnr.	19-0373	Datum	20-11-20	Detailnr.	12
Livingstone	Vossenberg 4	4825BH Breda	T (0)76 5735735	E info@livingstone.org	W www.livingstone.org	

Opbouw kapconstructie (Rc=6.17) (bui- bi)

- Panlatten 22x50
- Tengels 22x50 over de sporen
- Dampdoorlatende folie (spinvlies)
- Isolatie 120 + 140mm glaswol systemroll 400
- Sporen 36x270 gevingerlast, h.o.h. 610mm
- PE dampdichte folie
- Spaanplaat watervast (afwerking cfm optielijst)

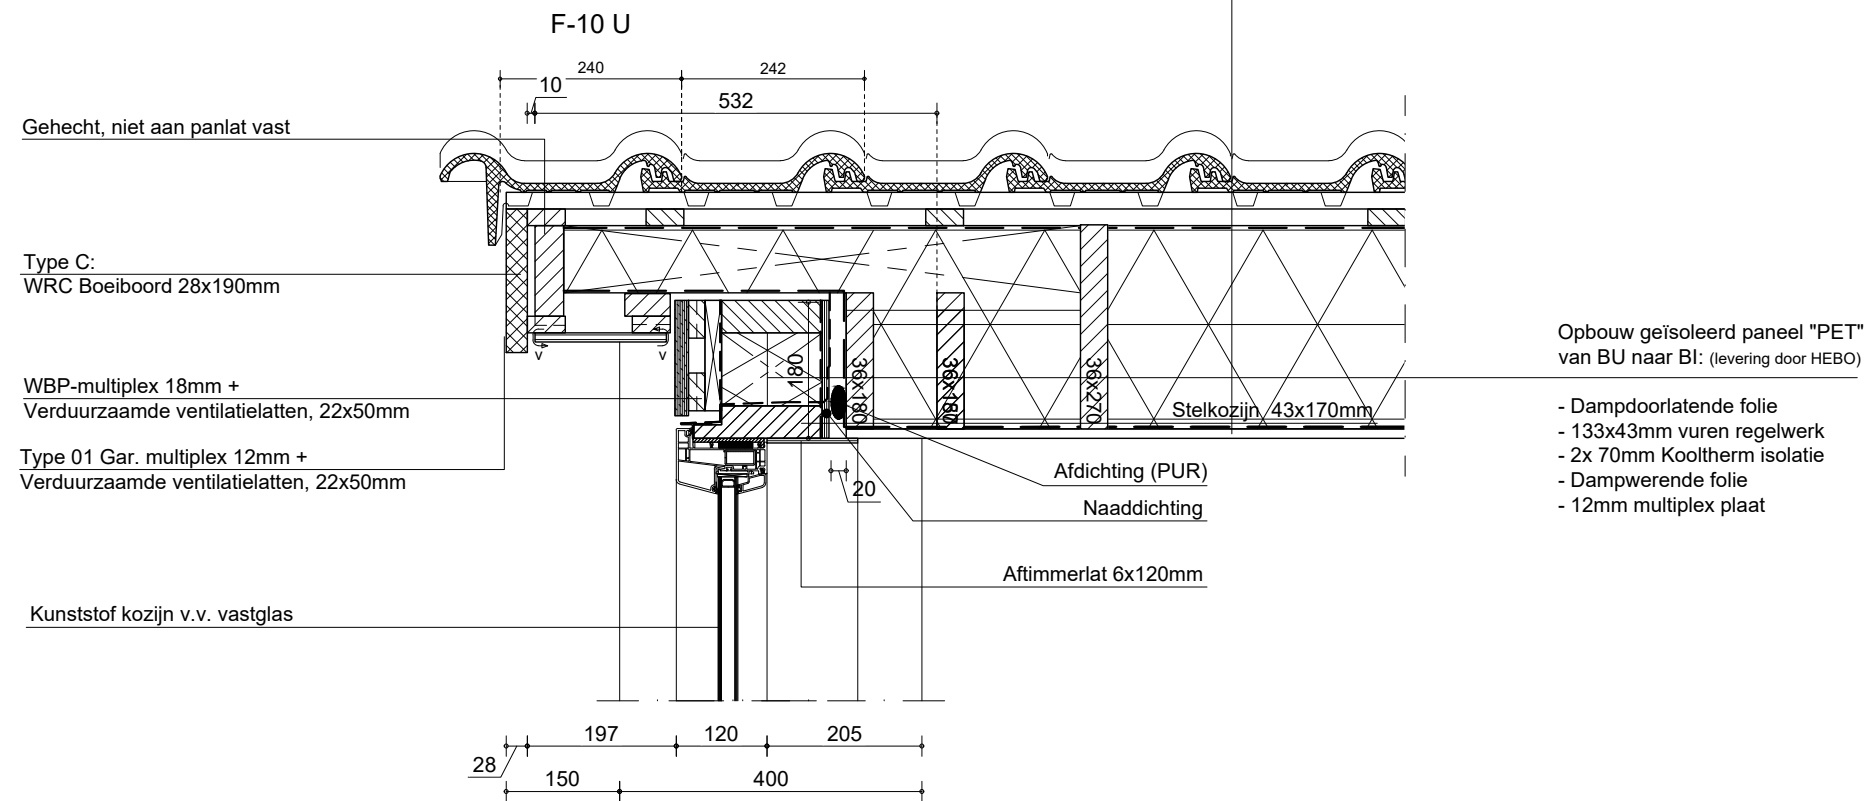

 Livingstone	Opdrachtgever		Schaal	1:10	Fase	O
	Projectnr.	19-0373	Datum	20-11-20	Detailnr.	13
Livingstone	Vossenberg 4	4825BH Breda	T (0)76 5735735	E info@livingstone.org	W www.livingstone.org	

Opbouw kapconstructie (Rc=6.17) (bui- bi)

- Panlatten 22x50
- Tengels 22x50 over de sporen
- Dampdoorlatende folie (spinvlies)
- Isolatie 120 + 140mm glaswol systemroll 400
- Sporen 36x270 gevingerlast, h.o.h. 610mm
- PE dampdichte folie
- Spaanplaat watervast (afwerking cfm optielijst)

Vogelschroot

Regels 22x100

Zinken goot

WBP-multiplex 25x400mm

3230+P
bk. goot

2884+P
bk. dakrand

Opbouw dak:
2-laags SBS dakbedekking
Isolatie 70mm, PIR-schuim
18mm beplating
Scheggenstukken t.b.v. afschot 15mm/m'
Houten balklaag 38x235mm
Isolatie 140mm, Glaswol SR-1000
Rc 6.25 (totaal)

Type C:
WRC Boeiboord 28x290mm

12mm Garant multiplex

Type C:
WRC Boeiboord 28x240mm

2335+P
b.k. kozijn

Kunststof schuifpui 2-delig / 4-delig

190 135
325

F:10 U
(van 400x228 mm)

50°

Opbouw borstweringswanden:

- Damp open folie
- 140mm glaswol
- Stijlen 38x140 h.o.h. 610mm
- Dampremmende folie
- Spaanplaat watervast (afwerking cfm optielijst)

167

537

370

Randisolatie

3045+P
bk. dekvloer

Afwerkvloer dik 100mm
i.v.m. vloerverwarming
+ afwerklaag conform optielijst
Holle vloerplaat
S265T, dik 265mm

2700+P
ok. vloer

Stalen ligger, cfm. opgave constructeur,
eventueel voorzien van aangelaste:
- U-strippen t.b.v. bevestiging muurplaat
- strippen t.b.v. bevest. betonwand,
borstweringselement, kreupele stijl en / of gootrek.

Ventilatierooster :
Ducotop Largo 50ZR

Kanalen afsluiten met
airseal vulblokken

256

Uittimmeren


Dampremmende folie
Regels 22x50mm
9,5mm gipsplaat



Opdrachtgever		Schaal	1:10	Fase	O
Projectnr.	19-0373	Datum	20-11-20	Detailnr.	14
Livingstone	Vossenberg 4	4825BH Breda	T (0)76 5735735	E info@livingstone.org	W www.livingstone.org

Opbouw kapconstructie (Rc=6.17) (bui- bi)

- Panlatten 22x50
- Tengels 22x50 over de sporen
- Dampdoorlatende folie (spinvlies)
- Isolatie 120 + 140mm glaswol systemroll 400
- Sporen 36x270 gevingerlast, h.o.h. 610mm
- PE dampdichte folie
- Spaanplaat watervast (afwerking cfm optielijst)

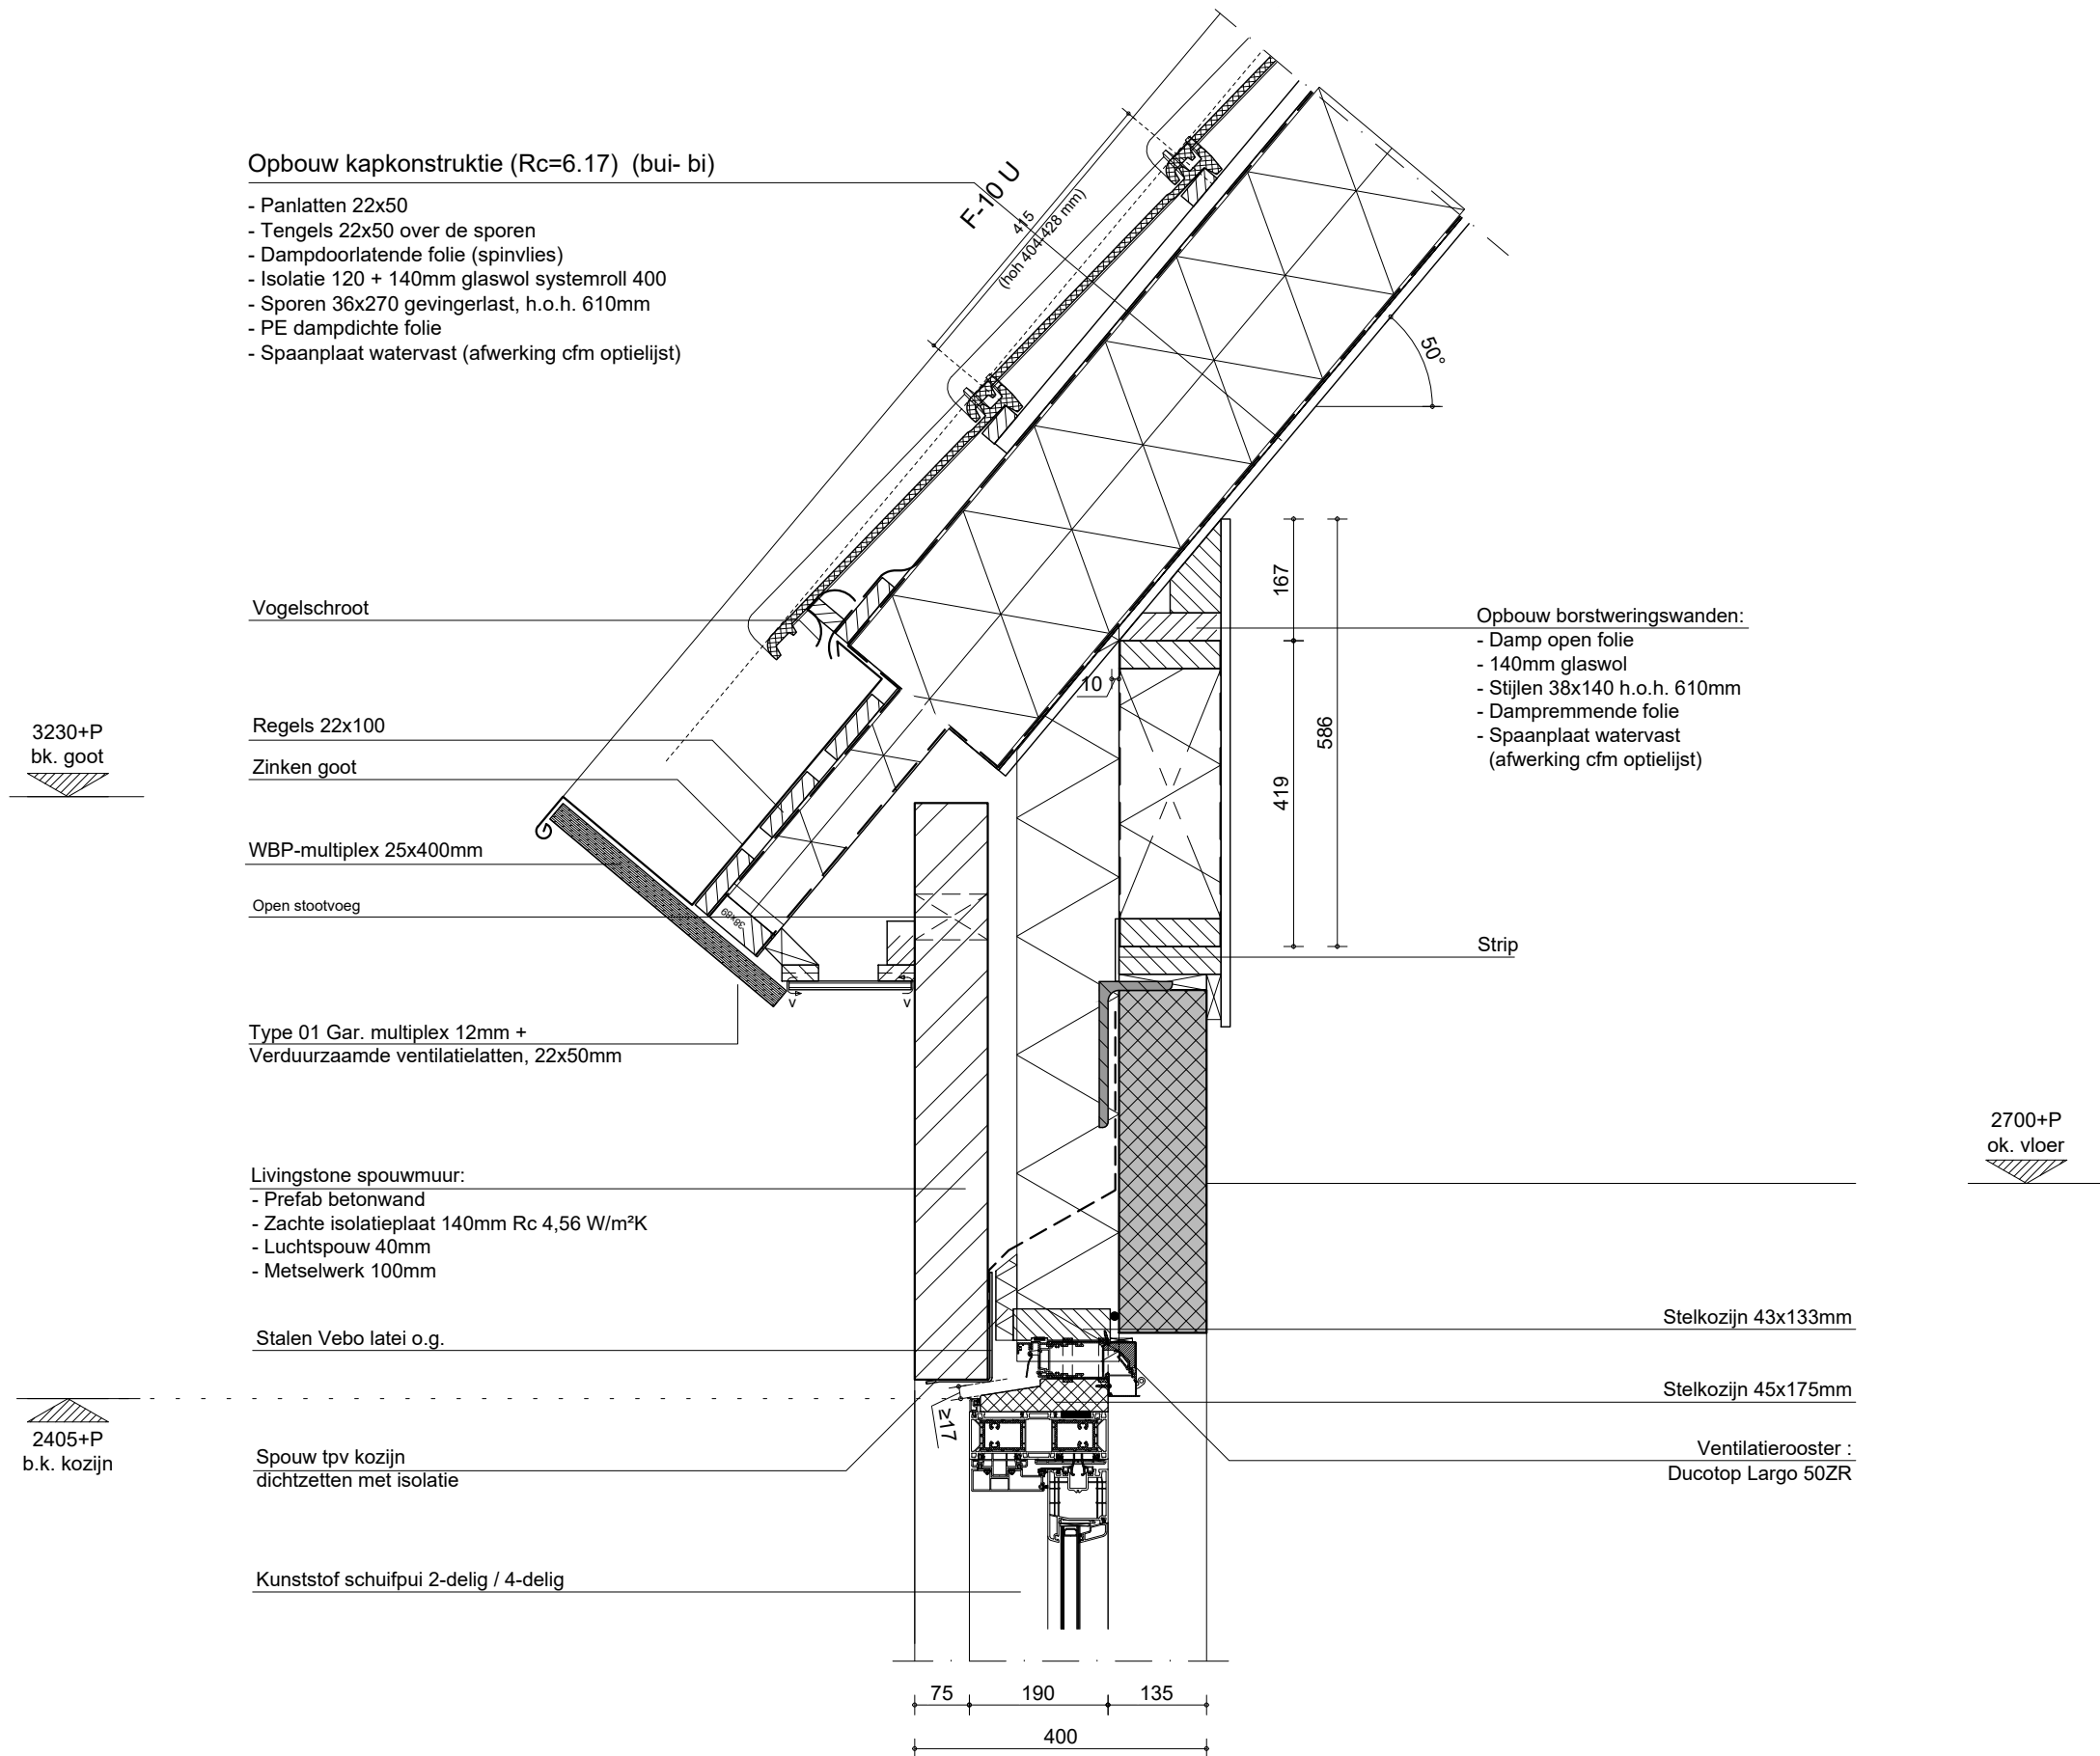

Vogelschroot

Regels 22x100

Zinken goot

WBP-multiplex 25x400mm

Open stootvoeg

Type 01 Gar. multiplex 12mm +
Verduurzaamde ventilatielatten, 22x50mm

Livingstone spouwmuur:
- Prefab betonwand
- Zachte isolatieplaat 140mm Rc 4,56 W/m²K
- Luchtsouw 40mm
- Metselwerk 100mm

Stalen Vebo latei o.g.

Spouw tpv kozijn
dichtzetten met isolatie

Kunststof schuifpui 2-delig / 4-delig

Opbouw borstweringswanden:

- Damp open folie
- 140mm glaswol
- Stijlen 38x140 h.o.h. 610mm
- Dampremmende folie
- Spaanplaat watervast (afwerking cfm optielijst)

Strip

2700+P
ok. vloer

Stelkozijn 43x133mm

Stelkozijn 45x175mm

Ventilatierooster :
Ducotop Largo 50ZR


2405+P
b.k. kozijn

3230+P
bk. goot


	Opdrachtgever		Schaal	1:10	Fase	O
	Projectnr.	19-0373	Datum	20-11-20	Detailnr.	15
Livingstone	Vossenberg 4	4825BH Breda	T (0)76 5735735	E info@livingstone.org	W www.livingstone.org	

Opbouw kapconstructie (Rc=6.17) (bui- bi)

- Panlatten 22x50
- Tengels 22x50 over de sporen
- Dampdoorlatende folie (spinvlies)
- Isolatie 120 + 140mm glaswol systemroll 400
- Sporen 36x270 gevingerlast, h.o.h. 610mm
- PE dampdichte folie
- Spaanplaat watervast (afwerking cfm optielijst)

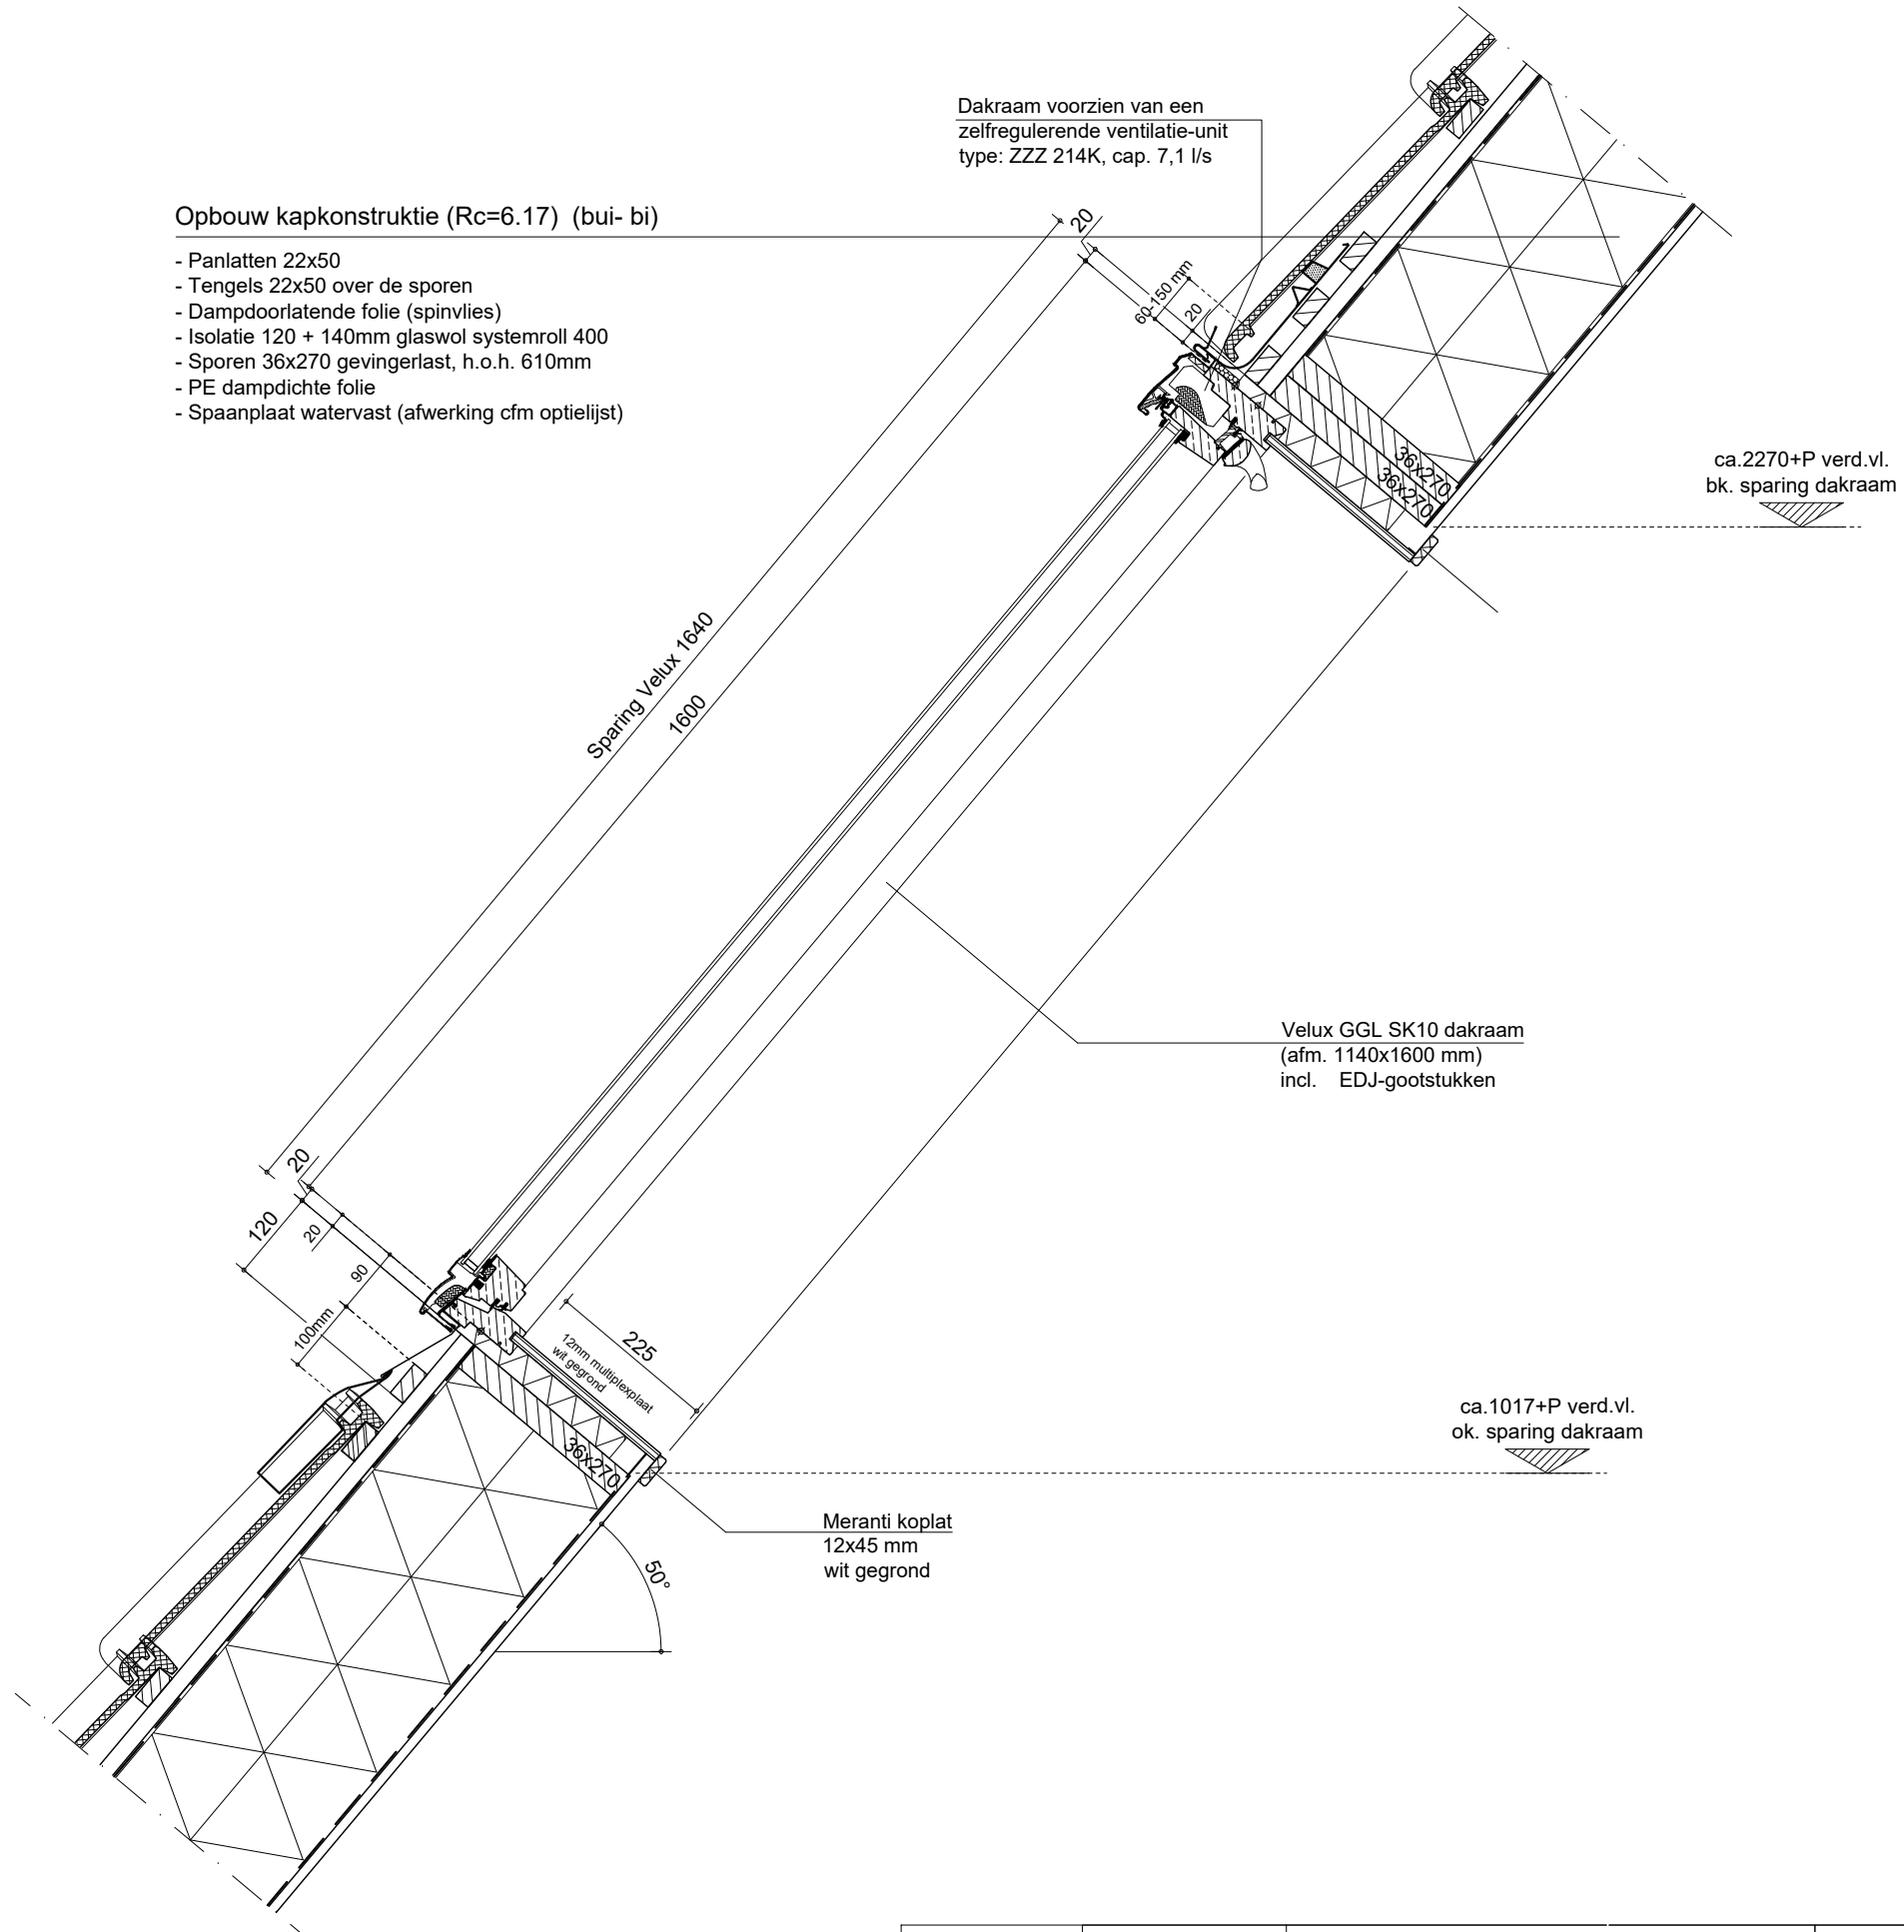

	Opdrachtgever		Schaal	1:10	Fase	O
	Projectnr.	19-0373	Datum	20-11-20	Detailnr.	16
Livingstone	Vossenberg 4	4825BH Breda	T (0)76 5735735	E info@livingstone.org	W www.livingstone.org	

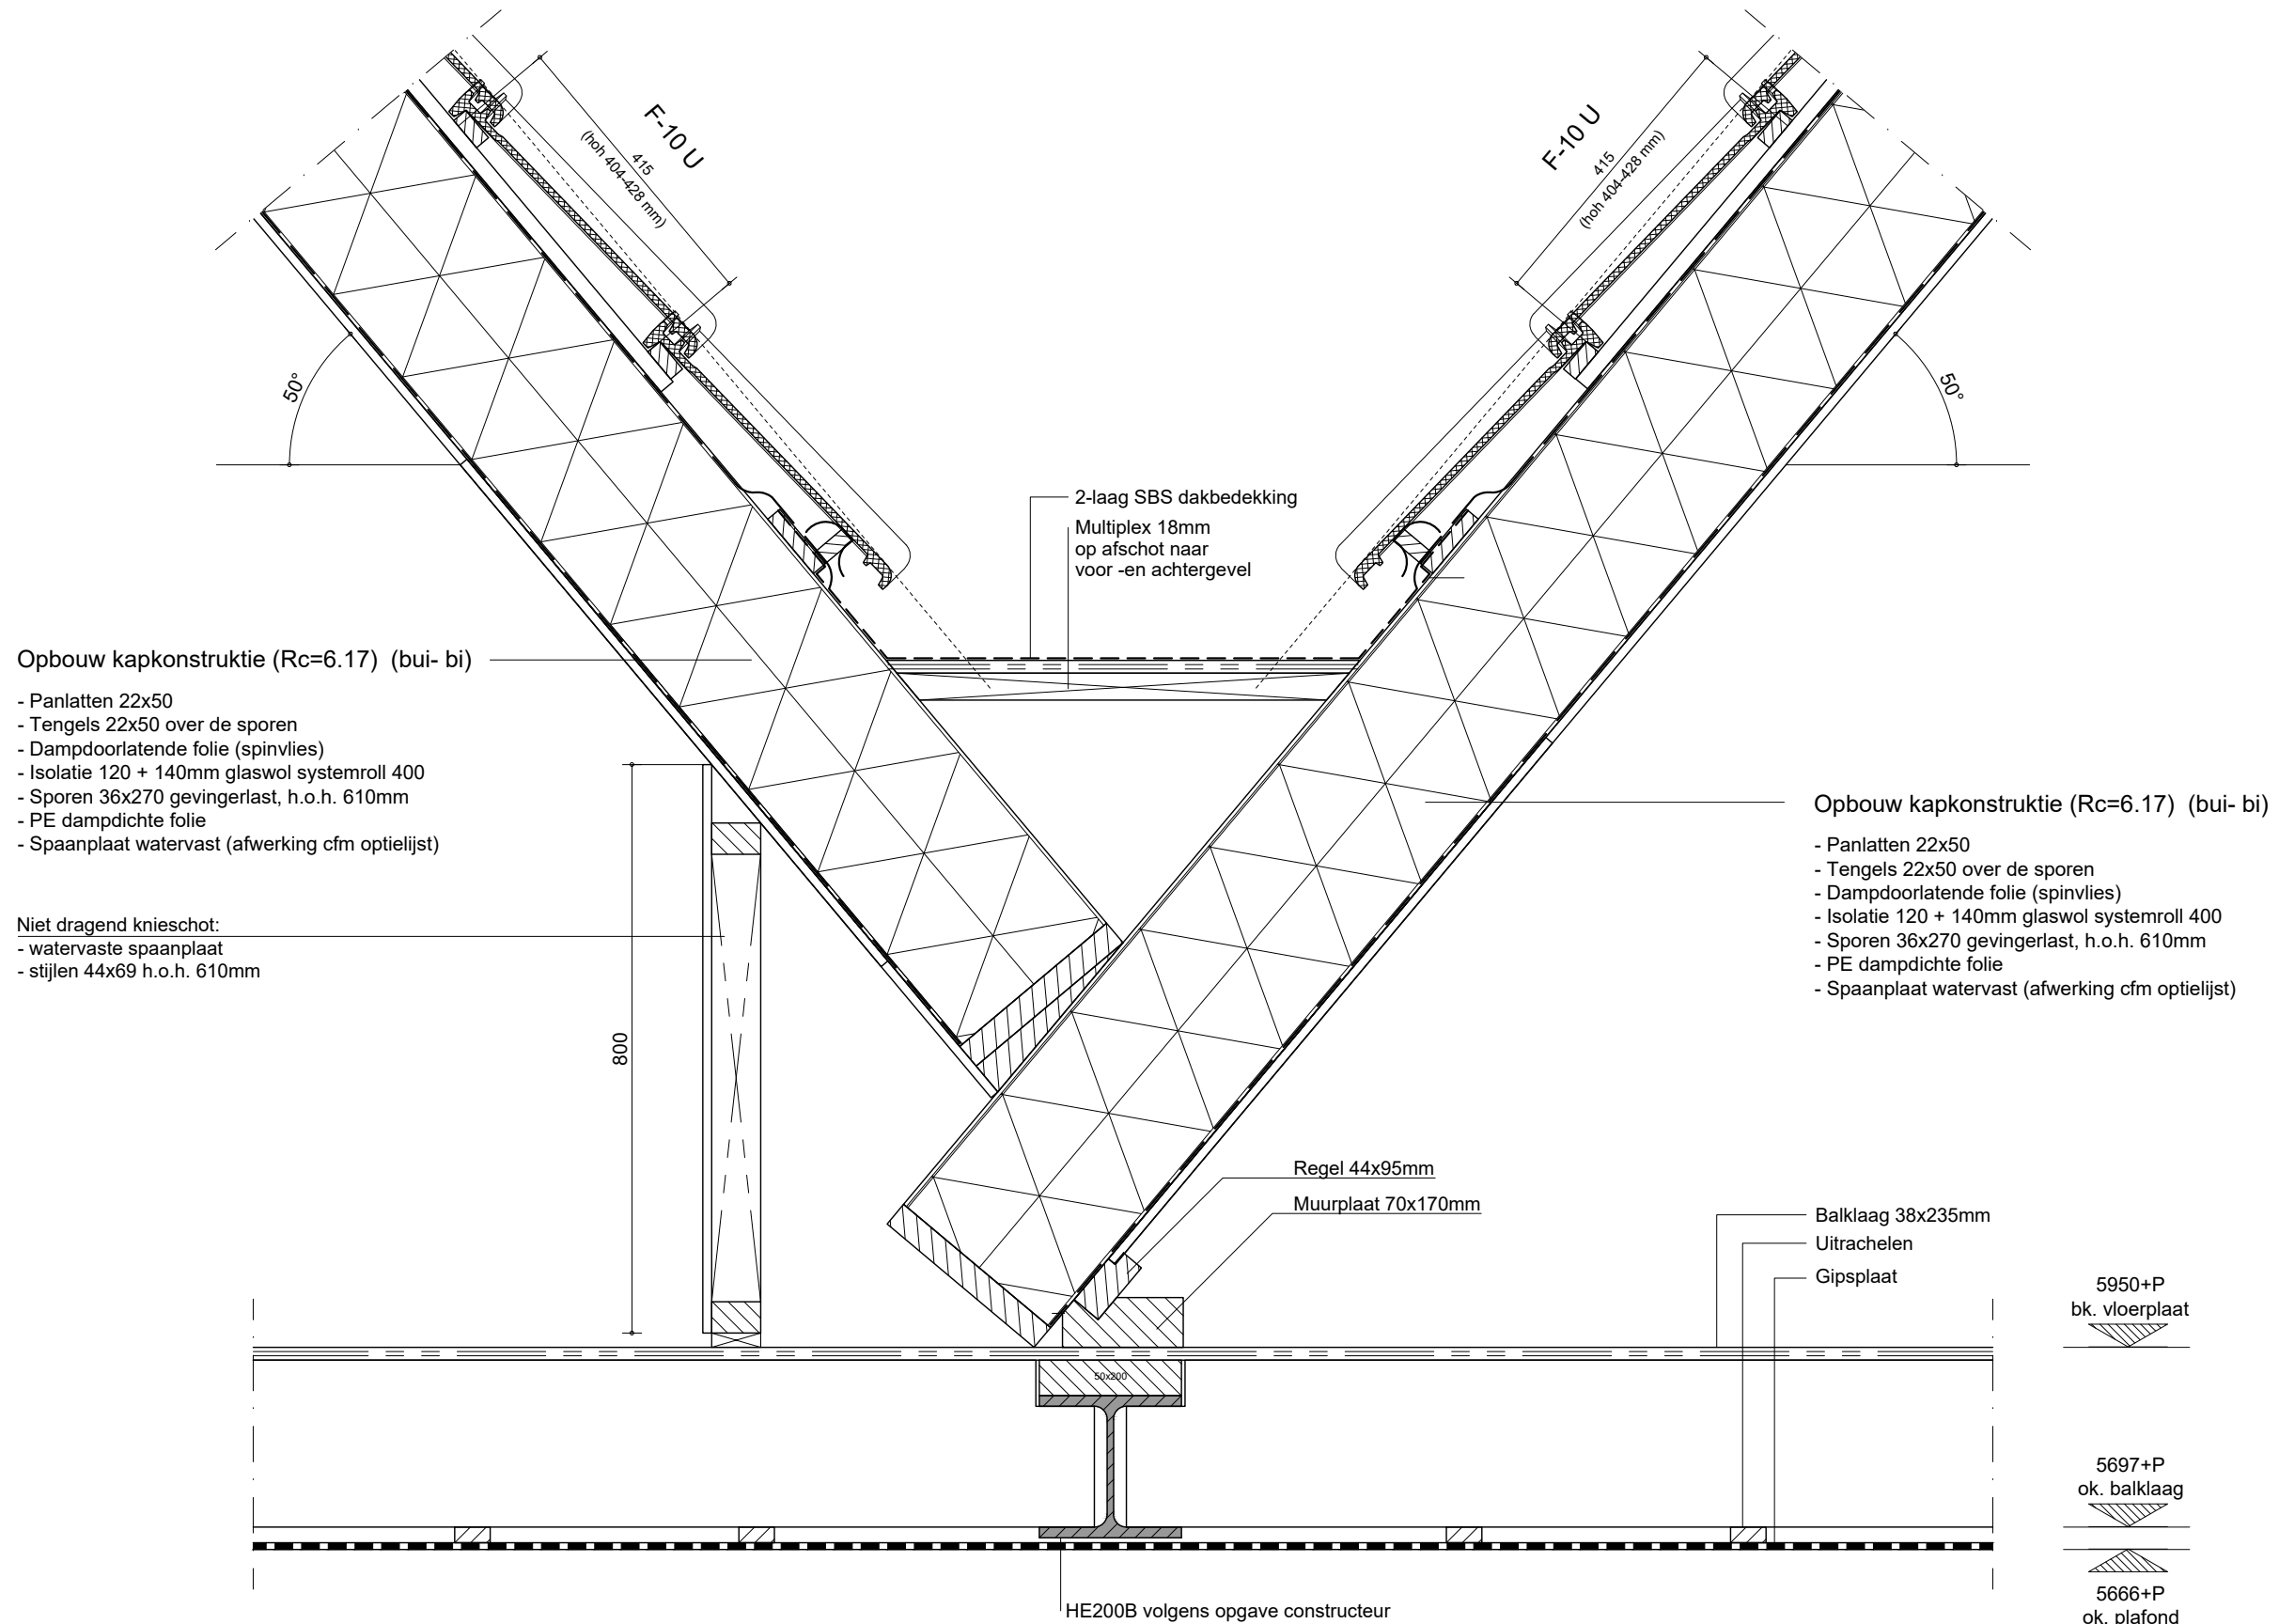

Opbouw kapconstructie (Rc=6.17) (bui- bi)

- Panlatten 22x50
- Tengels 22x50 over de sporen
- Dampdoorlatende folie (spinvlies)
- Isolatie 120 + 140mm glaswol systemroll 400
- Sporen 36x270 gevingerlast, h.o.h. 610mm
- PE dampdichte folie
- Spaanplaat watervast (afwerking cfm optielijst)

Niet dragend knieschot:

- watervast spaanplaat
- stijlen 44x69 h.o.h. 610mm

Opbouw kapconstructie (Rc=6.17) (bui- bi)

- Panlatten 22x50
- Tengels 22x50 over de sporen
- Dampdoorlatende folie (spinvlies)
- Isolatie 120 + 140mm glaswol systemroll 400
- Sporen 36x270 gevingerlast, h.o.h. 610mm
- PE dampdichte folie
- Spaanplaat watervast (afwerking cfm optielijst)

 Livingstone	Opdrachtgever		Schaal	1:10	Fase	O
	Projectnr.	19-0373	Datum	20-11-20	Detailnr.	17
Livingstone	Vossenberg 4	4825BH Breda	T (0)76 5735735	E info@livingstone.org	W www.livingstone.org	