


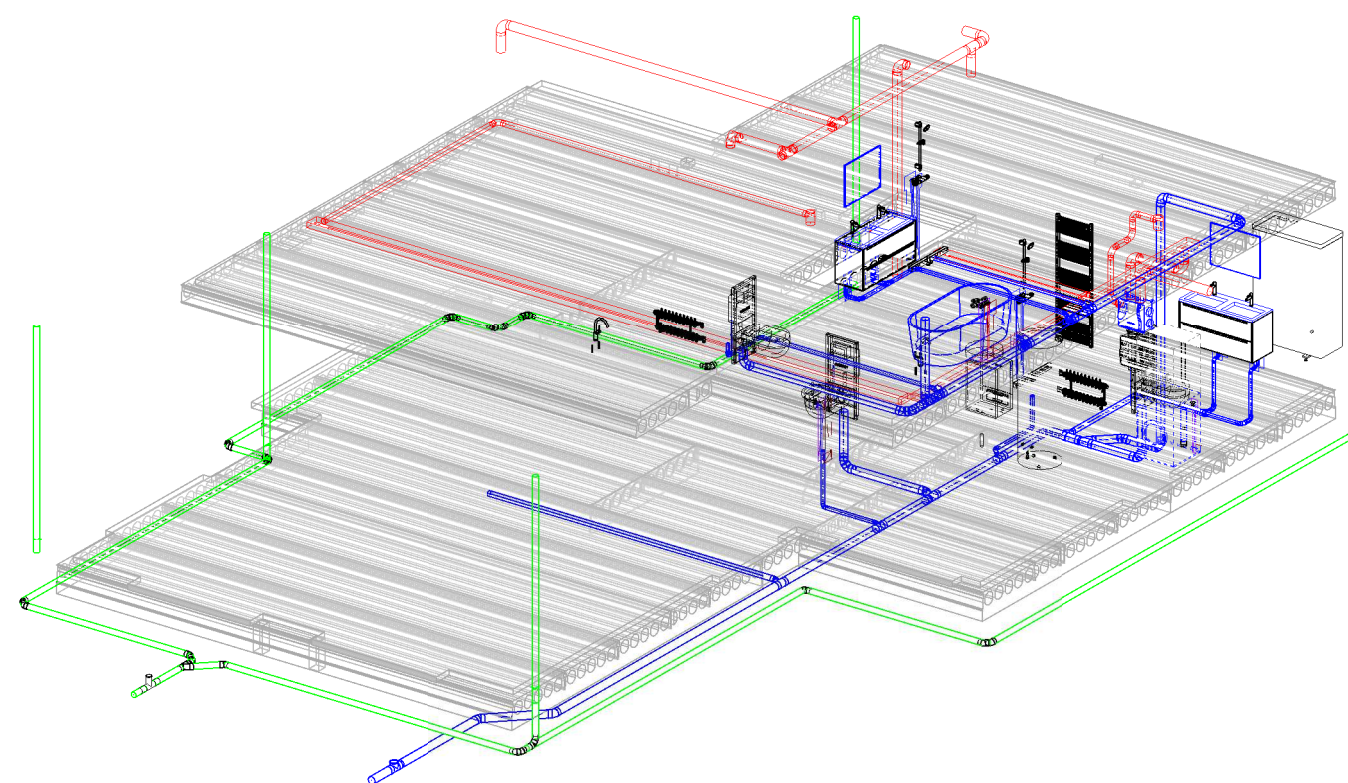


53A sanitair overzicht	
onderdeel	diameter_afvoer
Bad	50
Douche(set) (IDS)	40
draingoot	40
Dubbele wastafel 1200mm met lades (IWTD-OK)	40
Fontein (IF)	40
Toilet	110
Toiletcombinatie	110
wasmachine	75
WP	40

Renvooi	
	buitenriolering
	ontstoppingsstuk
	binnenriolering
	mechanische ventilatie
	standleiding/hwa/afvoer


Vergunning
Riool- en MV-verloop

Datum	Getekend	Wijzigingen	
19-05-2021	BW	Aanpassen Omgevingsvergunning	
	Bouwplan: Vrijstaande woning		Formaat: A3
	Opdrachtgever:		Schaal 1:50
	Bouwlocatie: Spoorstraat, Prinsenbeek		Fase Vergunning
	Onderdeel: Riool- en MV-verloop		Projectnr.: 19-0373
		Bladnr.: OR-01	
Livingstone	Vossenberg 4	4825 BH Breda	T 076-5735735
		E info@livingstone.org W www.livingstone.org	
inspireert		creëert	realiseert

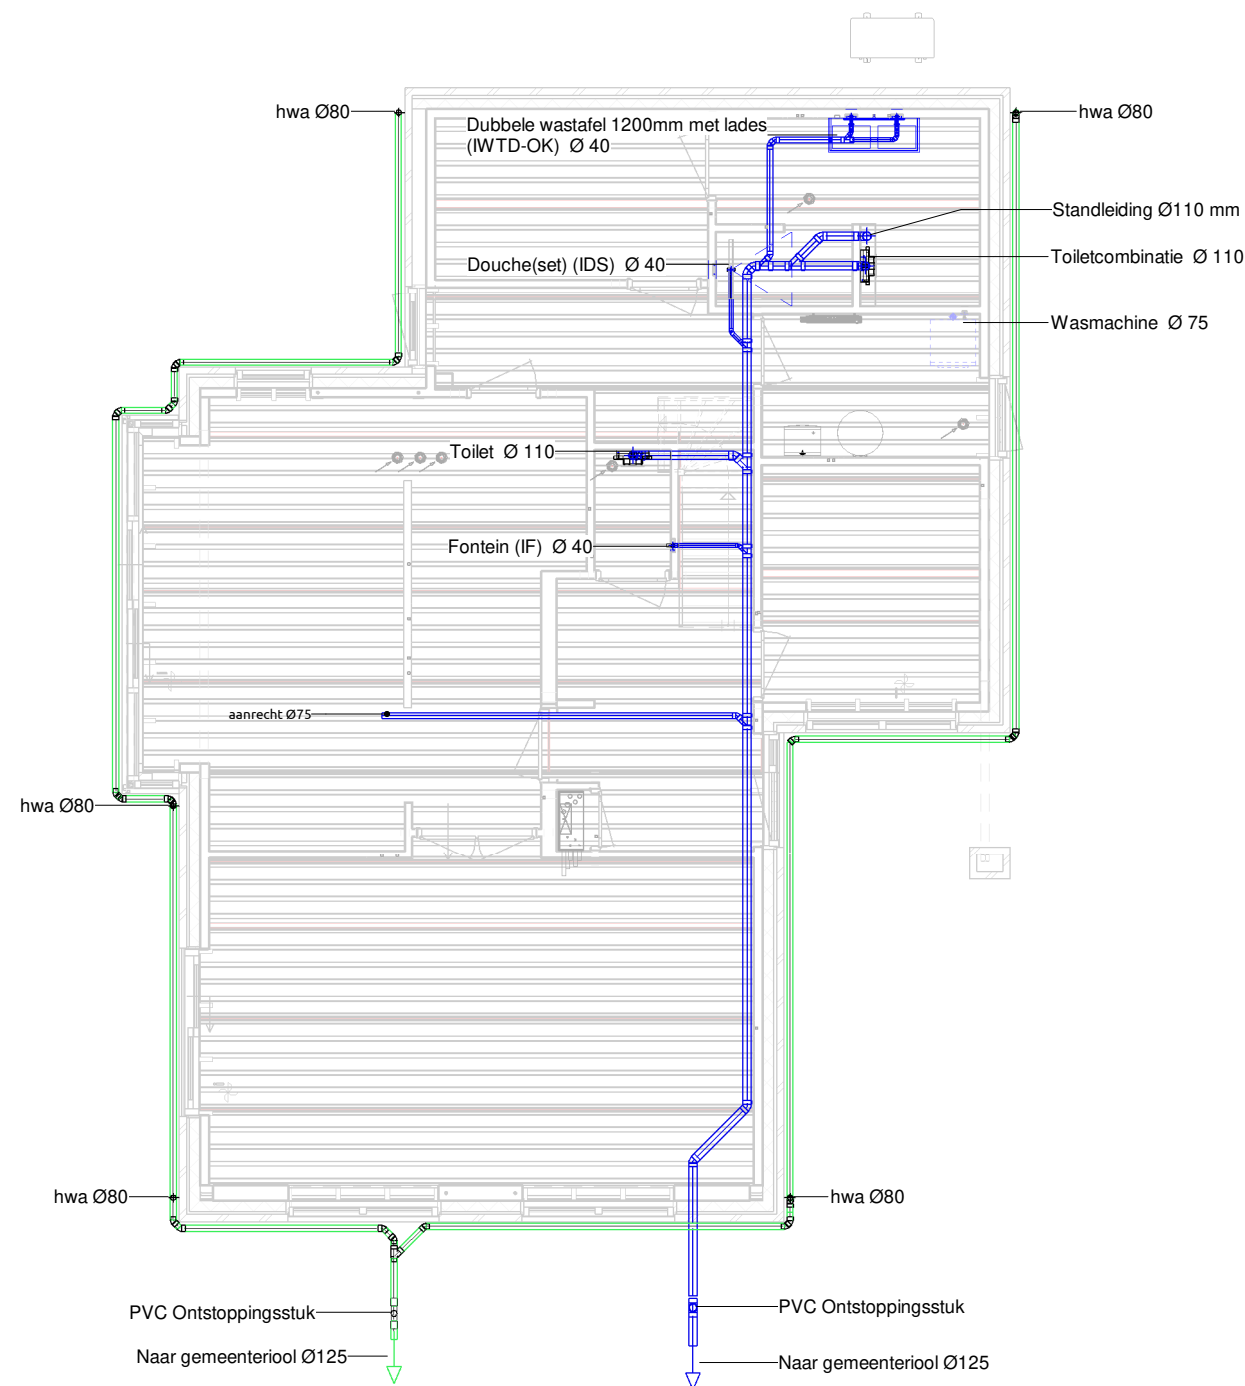

Vergunning
Riool- en MV-verloop


Datum	Getekend	Wijzigingen	
19-05-2021	BW	Aanpassen Omgevingsvergunning	
		Bouwplan: Vrijstaande woning	Formaat: A3
		Opdrachtgever:	Schaal 1:100
		Bouwlocatie: Spoorstraat, Prinsenbeek	Fase Vergunning
		Onderdeel: Riool- en MV-verloop	Projectnr.: 19-0373
			Bladnr.: OR-02
Livingstone	Vossenberg 4	4825 BH Breda	T 076-5735735
		E info@livingstone.org W www.livingstone.org	
inspireert		creëert	realiseert

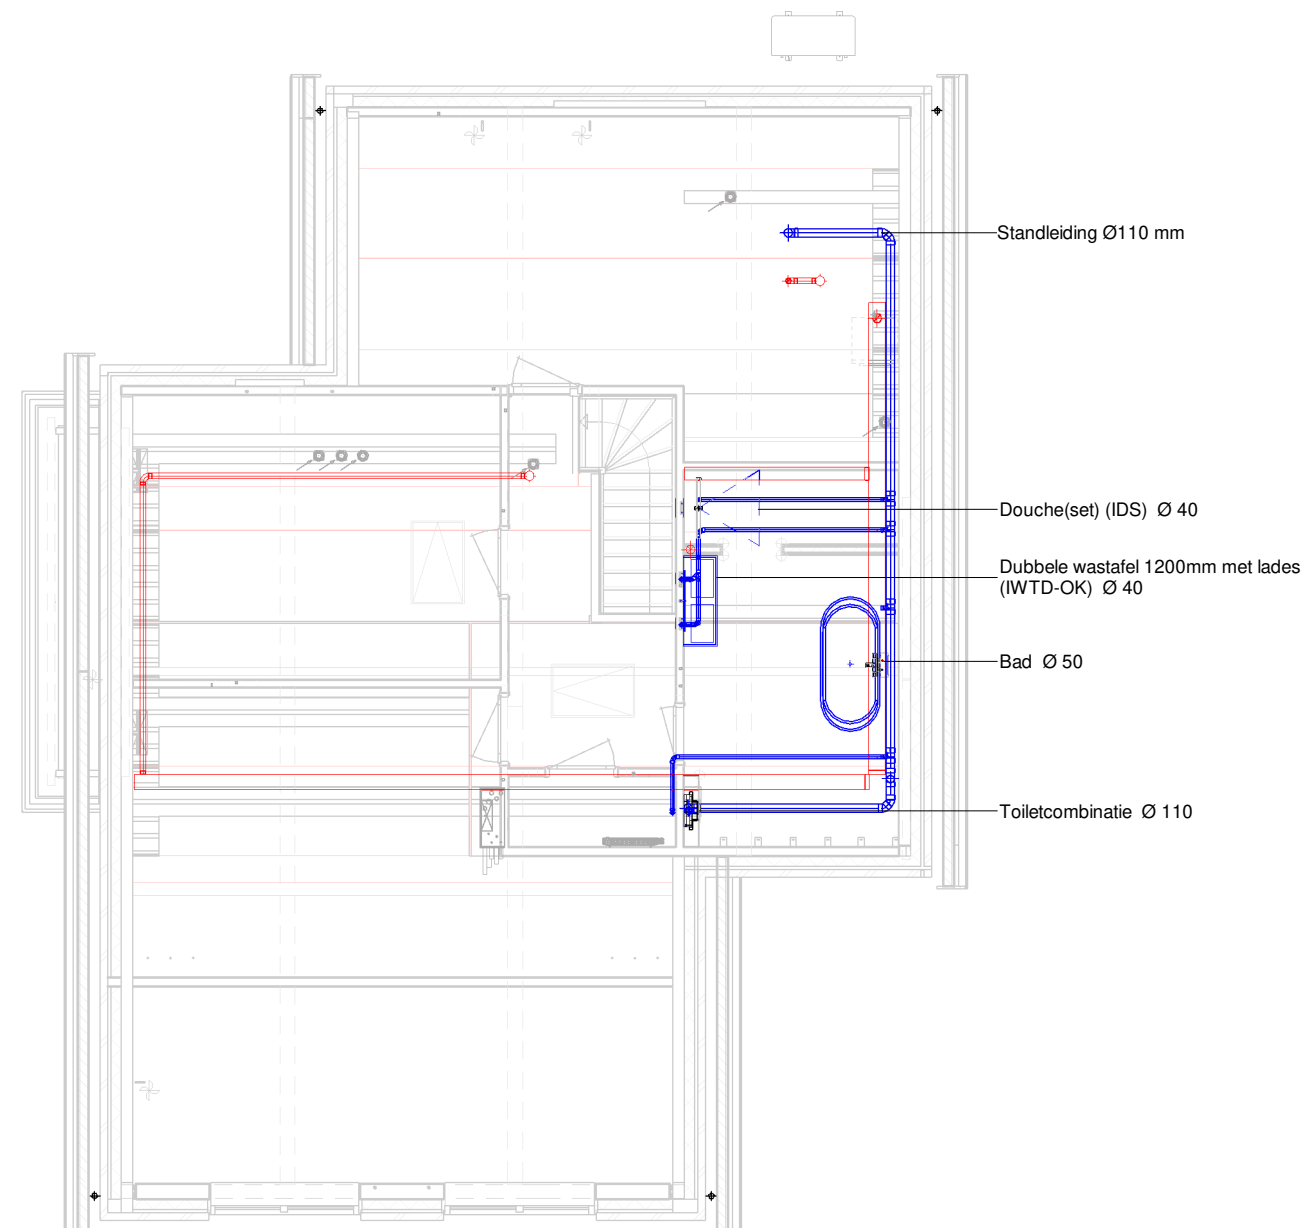

Vergunning

Riool- en MV-verloop

Datum	Getekend	Wijzigingen	
19-05-2021	BW	Aanpassen Omgevingsvergunning	
	Bouwplan: Vrijstaande woning		Formaat: A3
	Opdrachtgever:		Schaal 1:50
	Bouwlocatie: Spoorstraat, Prinsenbeek		Fase Vergunning
	Onderdeel: Riool- en MV-verloop		Projectnr.: 19-0373
			Bladnr.: OR-03
Livingstone	Vossenberg 4	4825 BH Breda	T 076-5735735
E info@livingstone.org W www.livingstone.org			
inspireert		creëert	realiseert

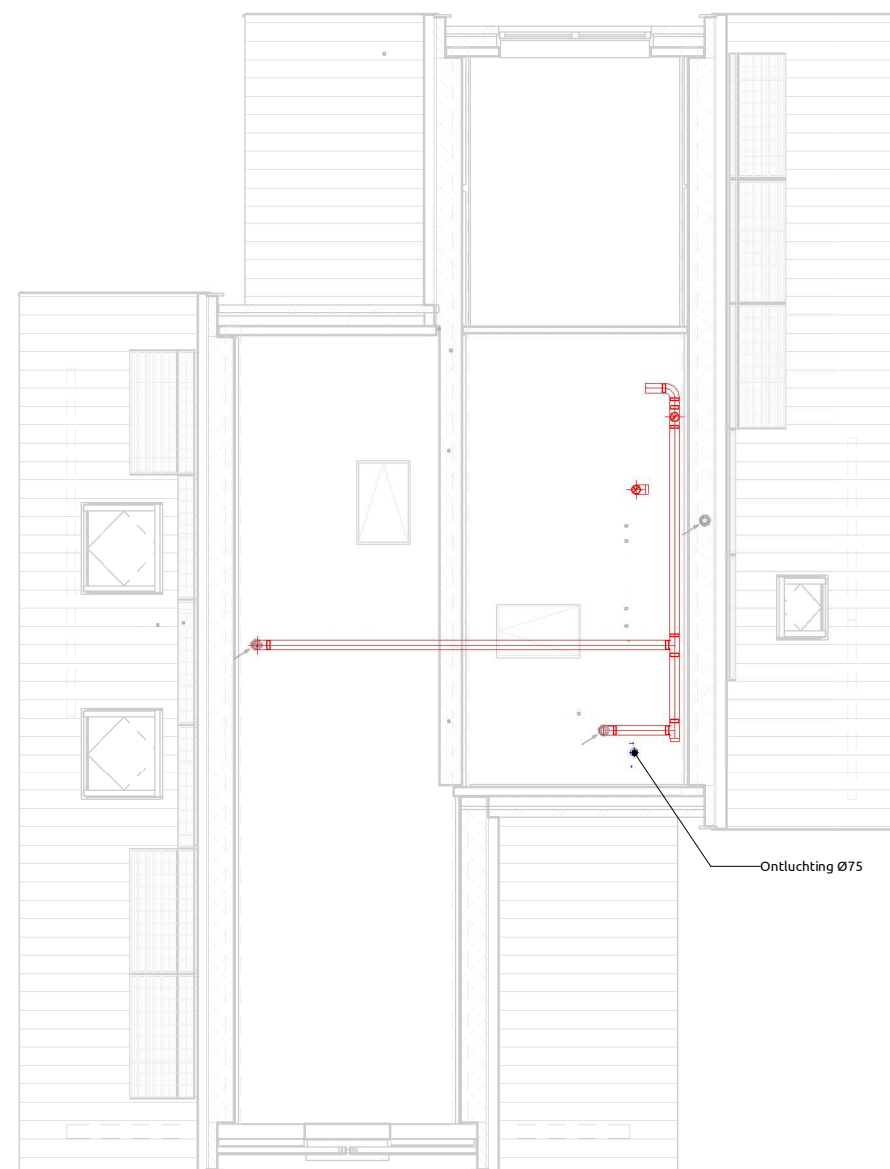

Vergunning

Riool- en MV-verloop

Datum	Getekend	Wijzigingen	
19-05-2021	BW	Aanpassen Omgevingsvergunning	
	Bouwplan: Vrijstaande woning		Formaat: A3
	Opdrachtgever:		Schaal 1:50
	Bouwlocatie: Spoorstraat, Prinsenbeek		Fase Vergunning
	Onderdeel: Riool- en MV-verloop		Projectnr.: 19-0373
			Bladnr.: OR-04
Livingstone	Vossenberg 4	4825 BH Breda	T 076-5735735
E info@livingstone.org W www.livingstone.org			
inspireert		creëert	realiseert