



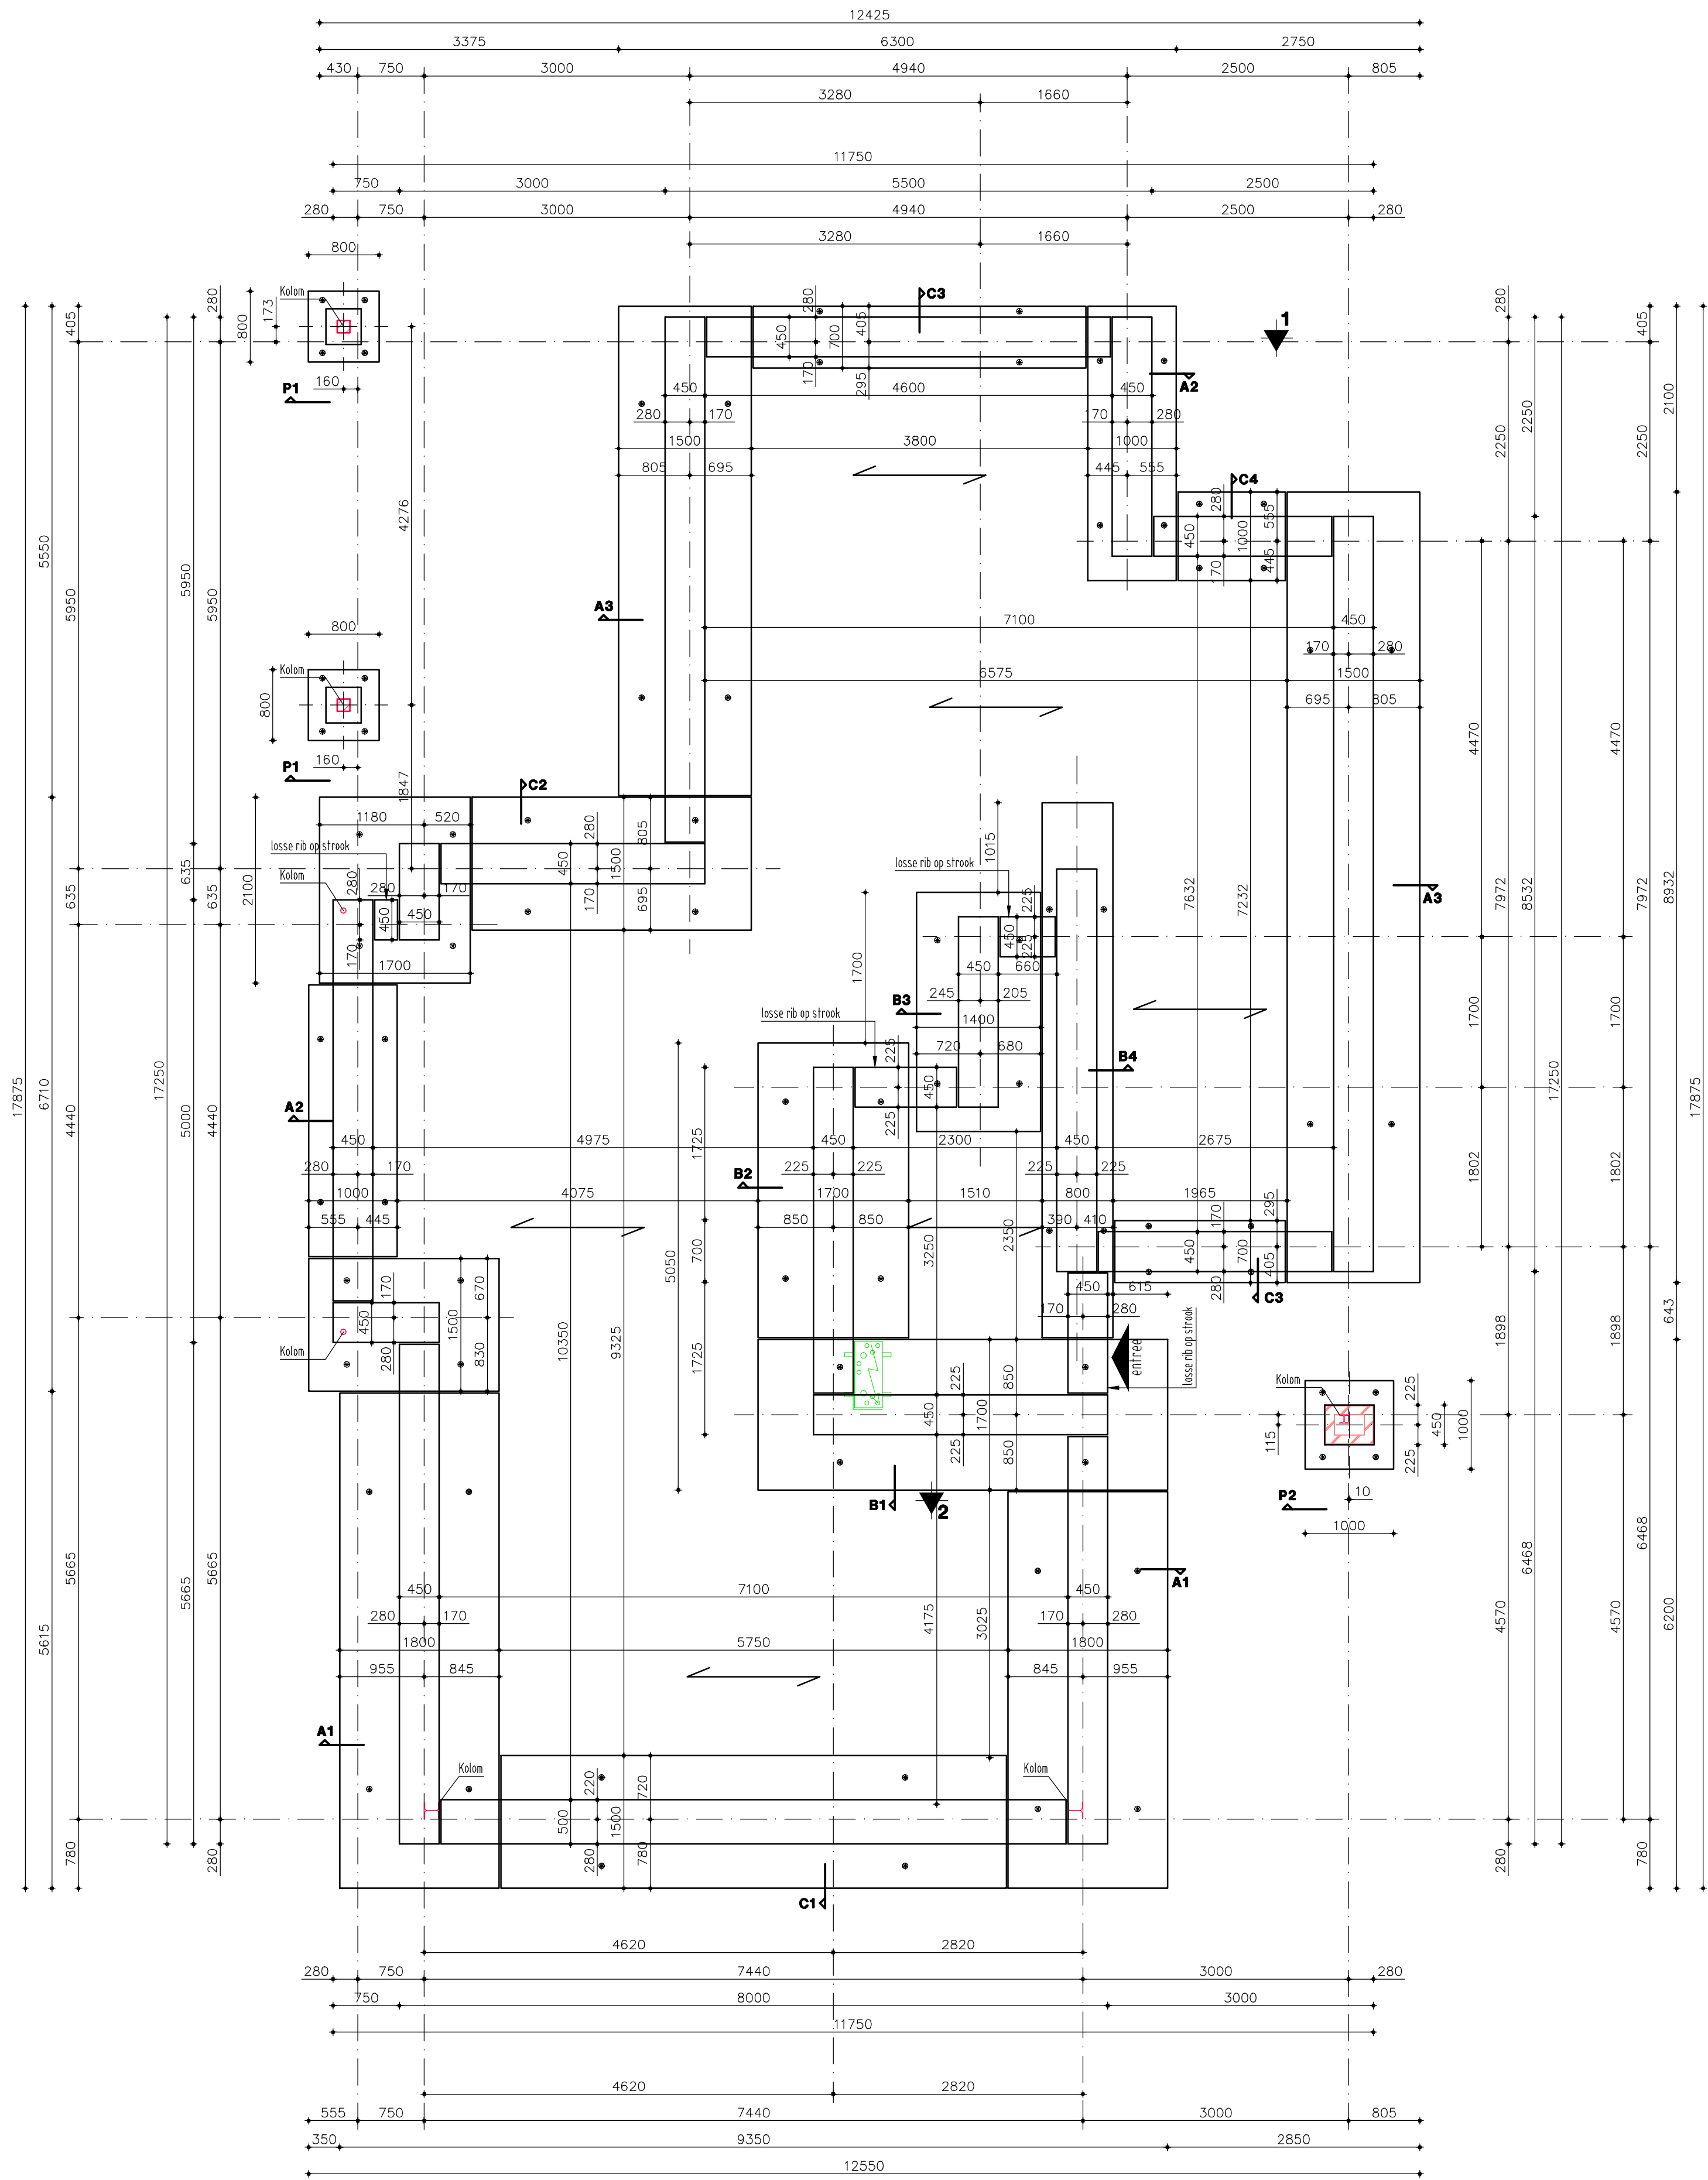

Peil = 3.60 m. + N.A.P.

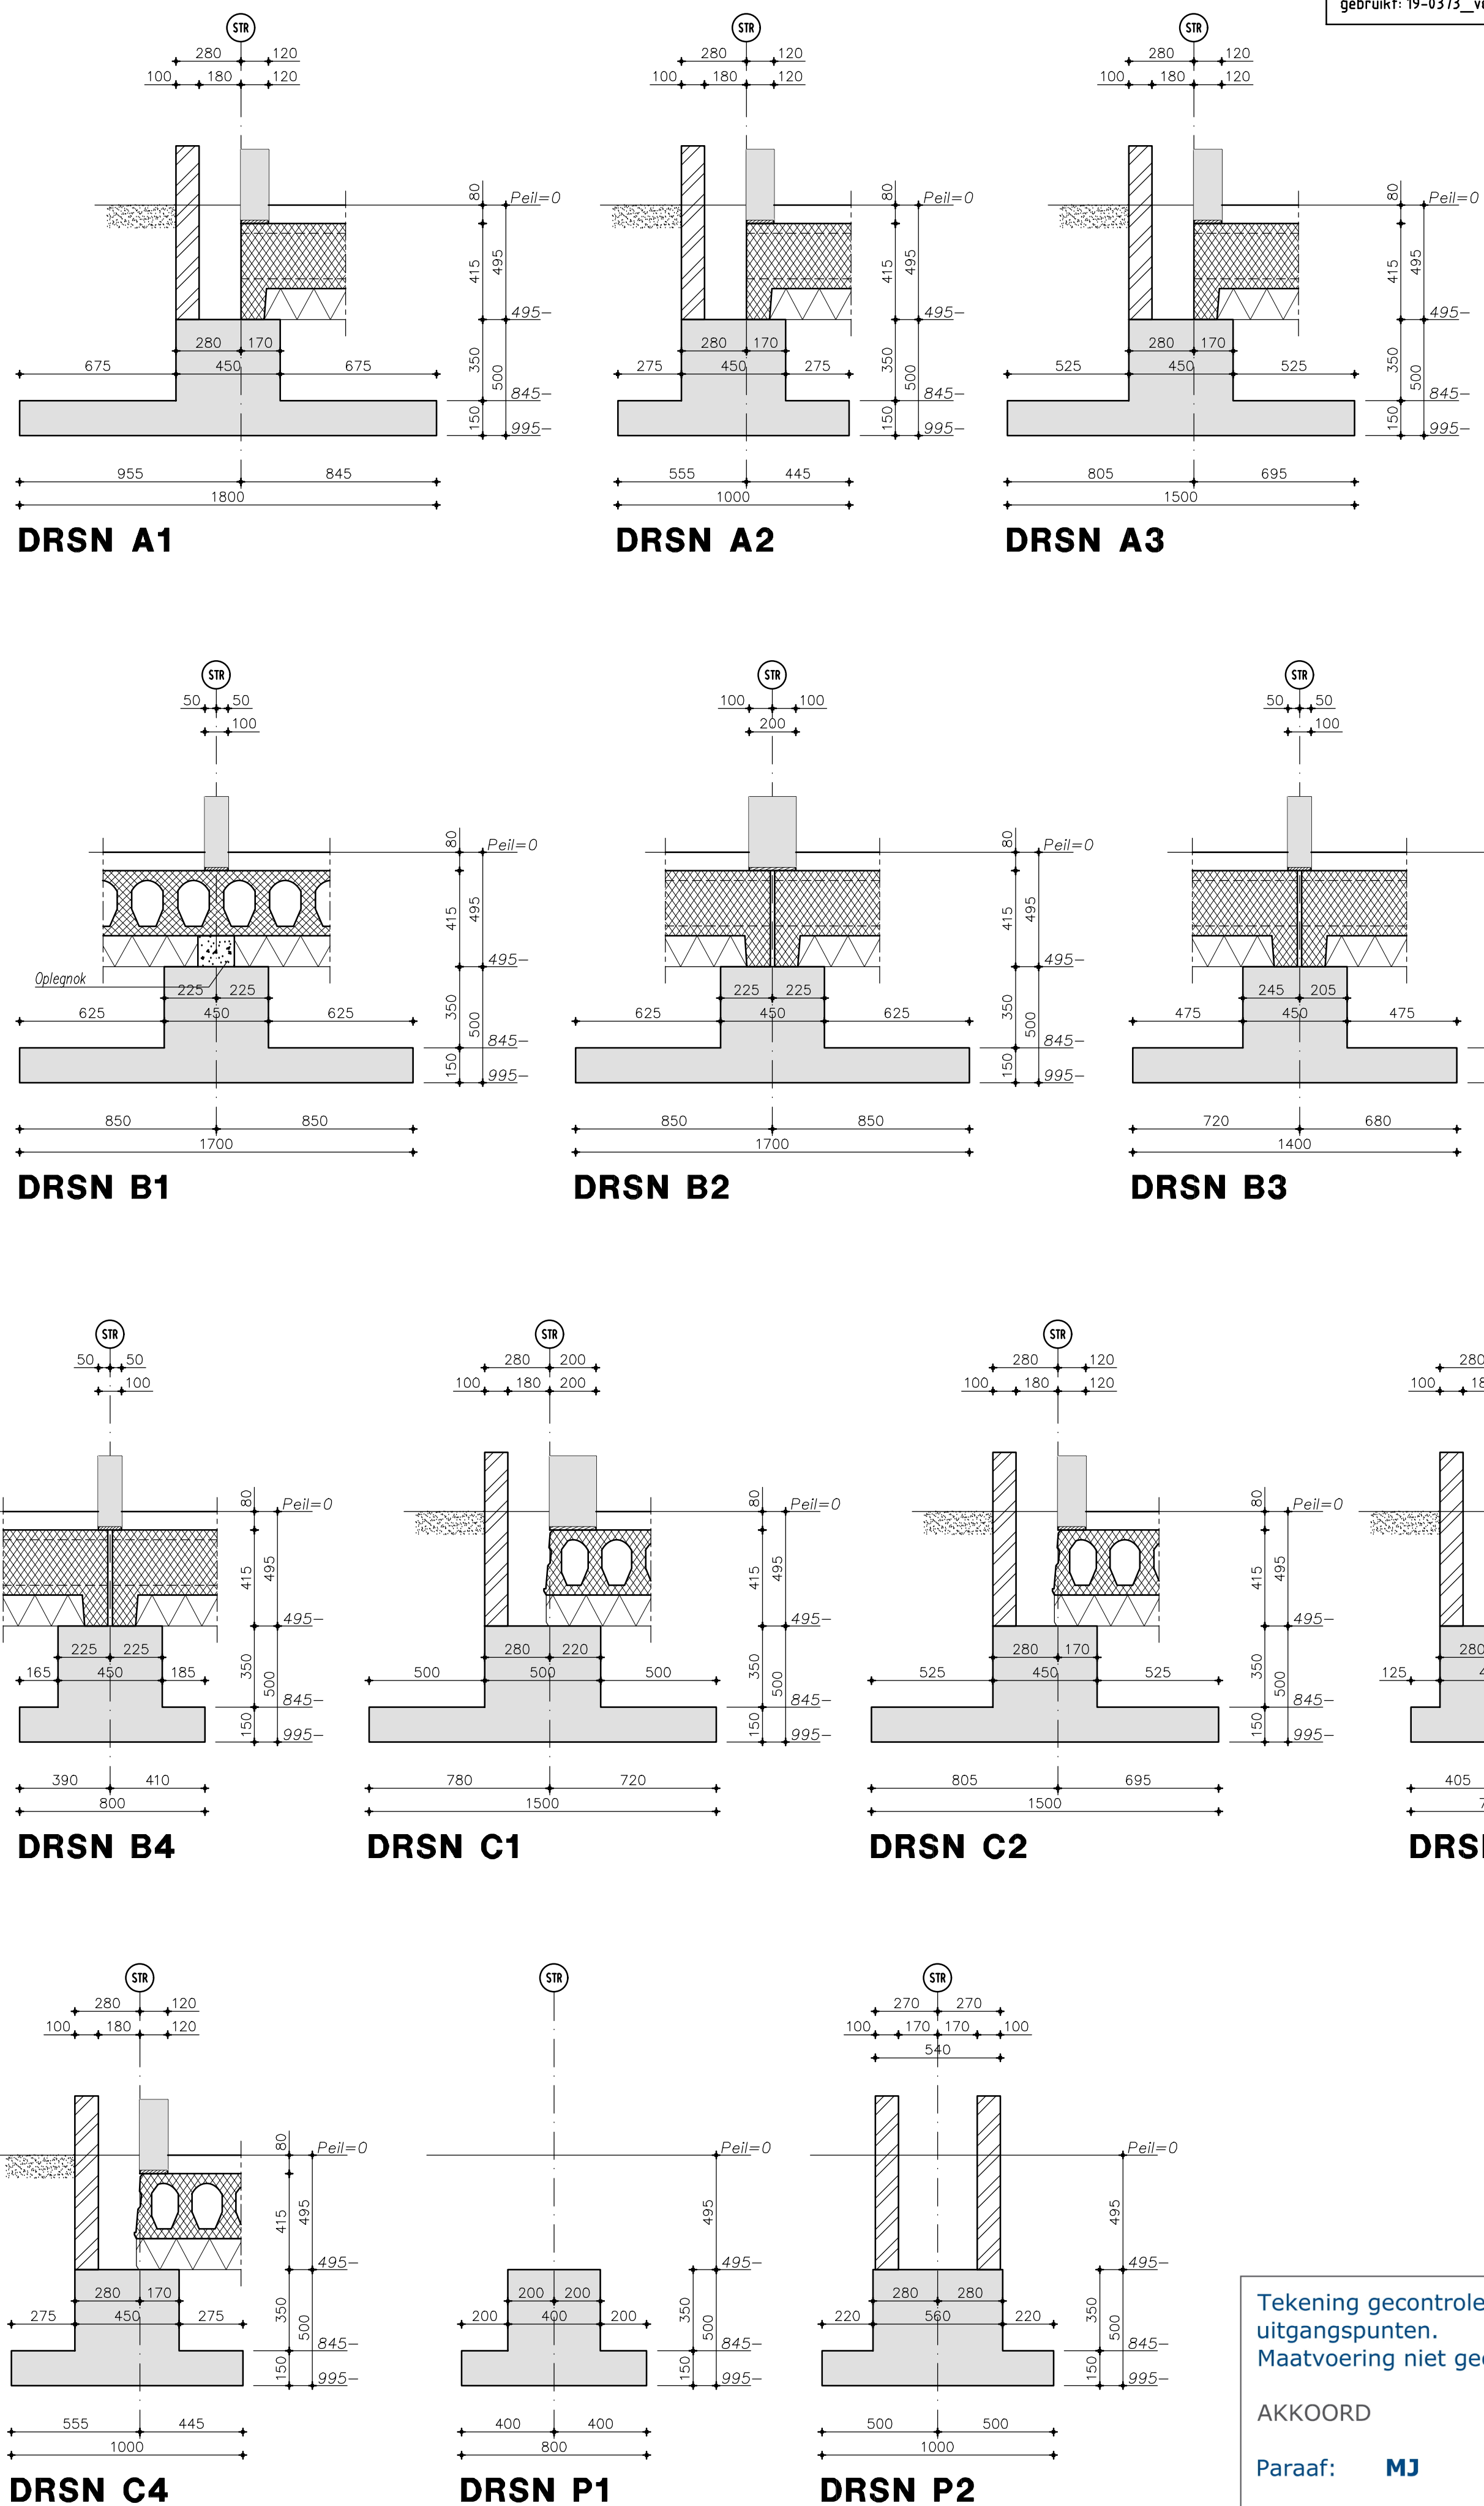

Tekening gecontroleerd op constructieve
uitgangspunten.
Maatvoering niet gecontroleerd.


AKKOORD

Paraaf: MJ

Datum: 17-2-2021 VAN DIJKE

Versie toegepaste 3D-model:
Als basis voor het opzetten van de tekening is het 3D-model
gebruikt: 19-0373_vd_Klundert_DU-01_20-11-2020.rvt

Minimaal ontgravingniveau
2.605 m. + N.A.P.
2.605 m. + N.A.P.
d.m.v. grondverbetering aanvullen
tot o.k. fundering

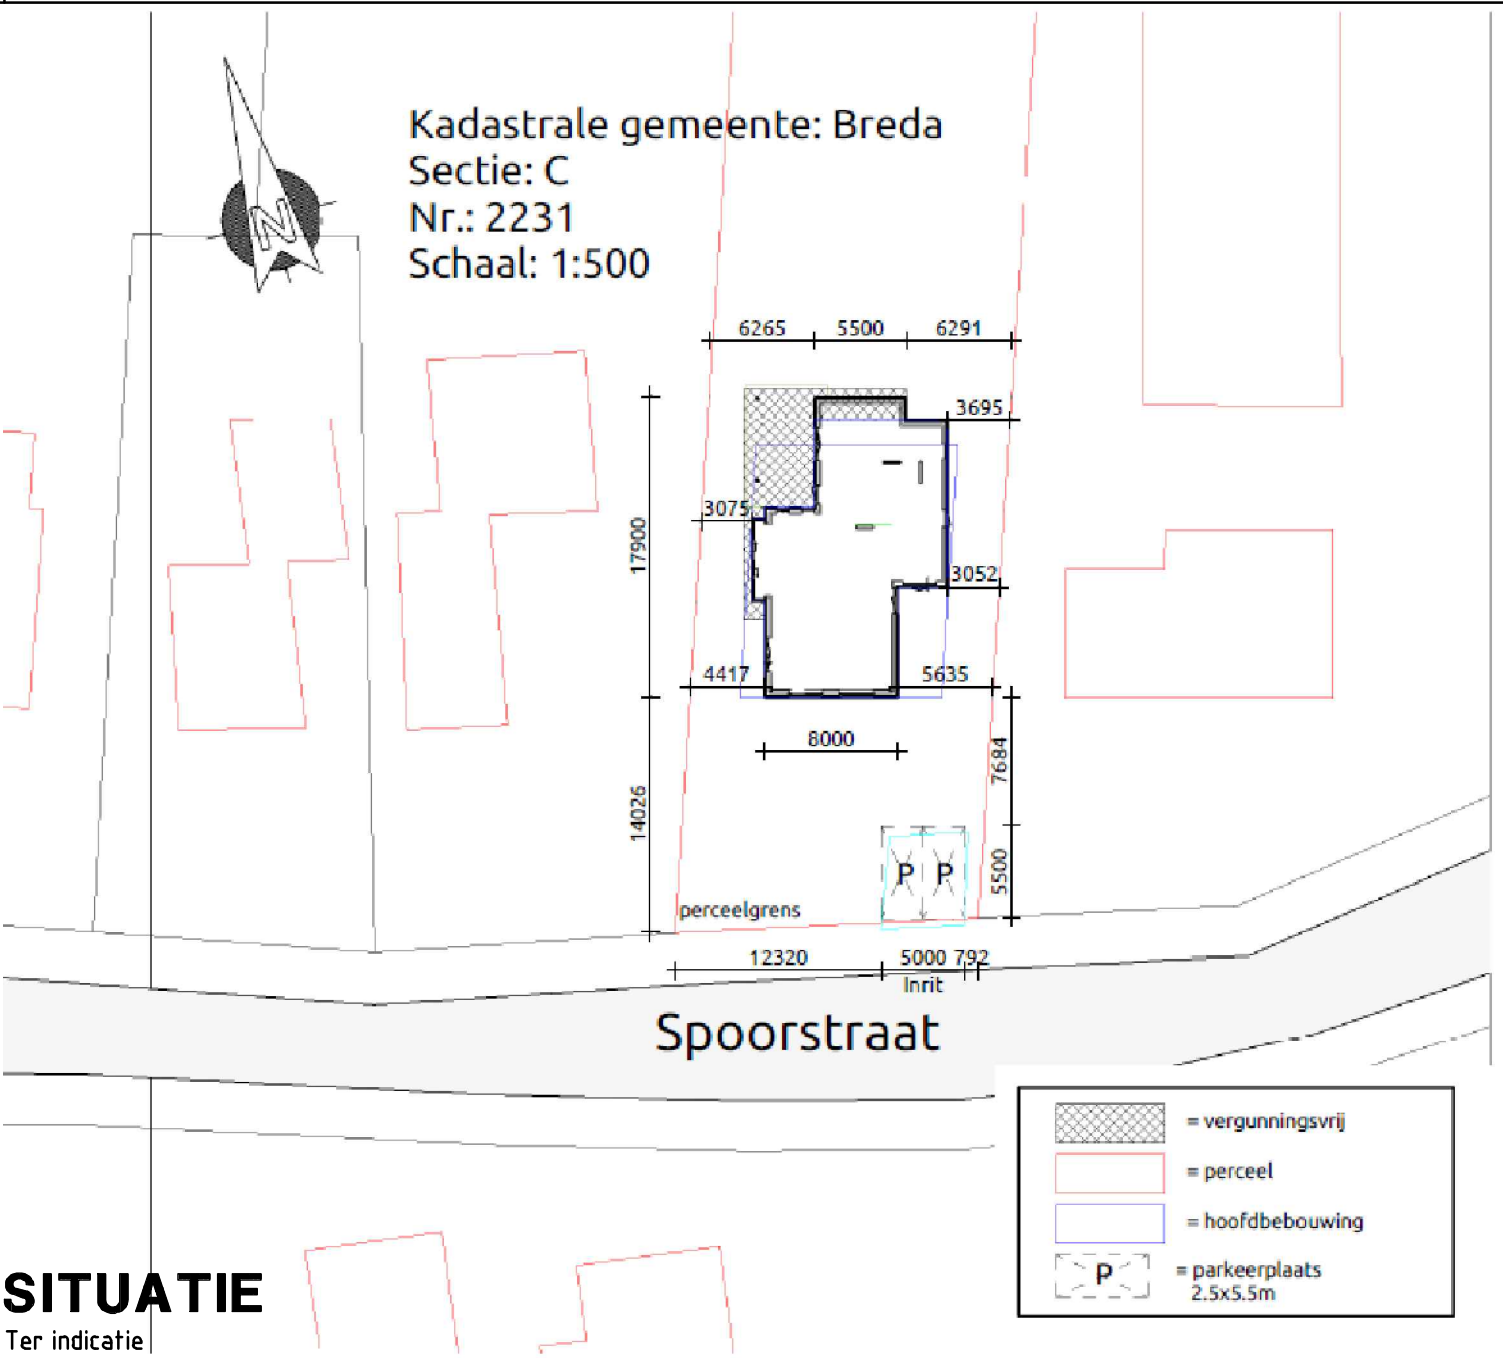

SITUATIE

Ter indicatie

Bodemonderzoek en funderingsadvies


Voor het geotechnisch onderzoek en advies zie rapport IJB Geotechniek B.V.,
onder Opdrachtnummer 61192850-FA-1 (31675), dd 19 december 2019
Indicatie grondwaterstand op basis van dit geotechnisch onderzoek 1.64 m + N.A.P., dit betreft een momentopname,
voor het voldoende droog houden van de bouwput kunnen aanvullende voorzieningen nodig zijn.

Uitgevoerde sonderingen.

ECONSTRUCT

Wiaardplantage 5, Postbus 1278,
8900 CG Leeuwarden
Telefoon 058-2135615

Werknummer 200720 (31675)

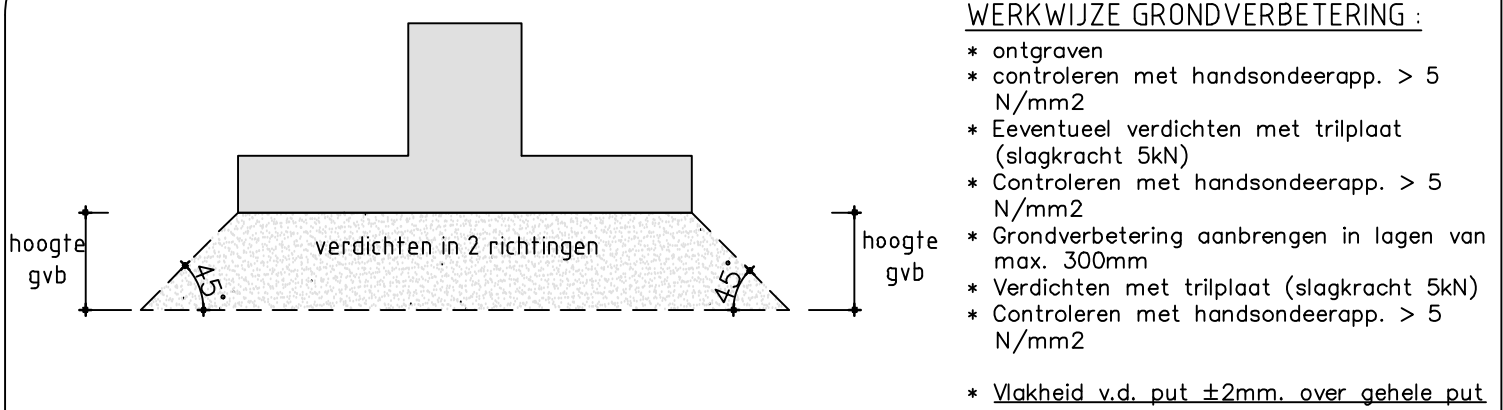

RENVODI


PREFAB FUNDERING
milieuklasse XC2/XC4/XP1
betonsterkteklasse C45/55
staalkwaliteit B 500
dekking 30mm.
alle maten in mm.

status
T.B.V. INDIENING
12-02-2021

Levering conform Categorie 3
Criteria 73/bijlage 8
(taken en verantwoordelijkheden).

PE = Productie Eenheid IJB Funderingen

WERKWIJZE IJB Smartfoot®

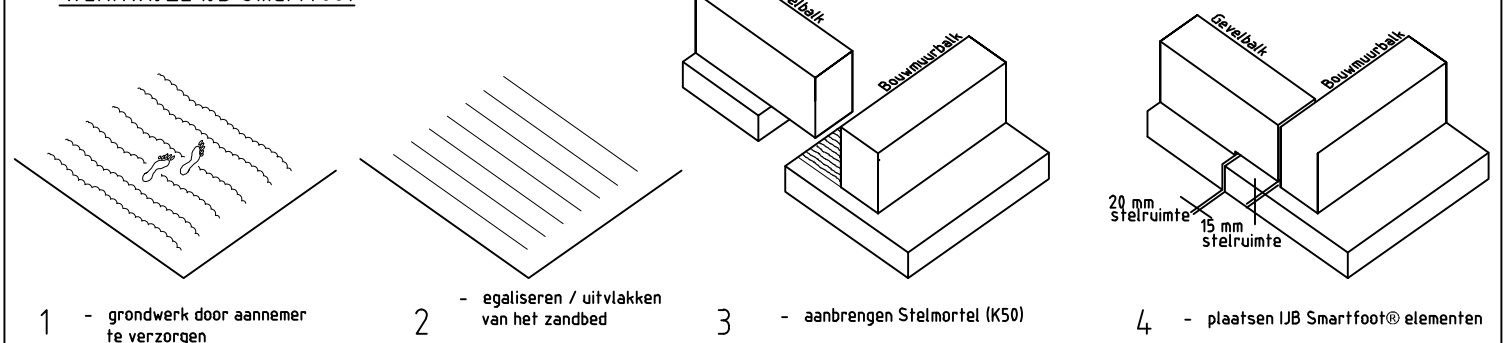

Balkmodel	1500-500G1	1700-500G1	700-500G1	450-335	1000-500G1	800-500F1	POER	1800-500G1	Overig	Totaal
Lengte:	20.64m	10.68m	7.79m	3.12m	10.64m	1.6m	0.26m	11.25m	15.805m	81.2m
Aantal:	4st	3st	2st	3st	4st	2st	1st	2st	3st	24st

wijziging	omschrijving	naam	datum
1	Status: T.B.V. INDIENING	TM	12-02-2021

werkomstr:

onderdeel:	Productie Eenheid:
Prefab Fundering	PE 001
opdrachtgever:	Livingstone Welkom Thuis B.V.
schaal:	1:50
formaat:	A1+
getekend:	H. Taekema
schaal detail:	1:20
datum:	27-01-2021
constructeur:	H. Leijendekker

Industrieweg 3
postbus 218
8530 AE Lelmer
Tel: 0514 508800
Fax: 0514 508801
www.jbgroep.nl
info@jbgroep.nl

ijb funderingen
ijb group
1.0

werknummer:

31675

blad:

1.0