


OPMERKING:

De werkzaamheden op gemeentegrond worden uitgevoerd door de afdeling Uitvoering van de gemeente Breda. Verdere detailafstemming en uitvoeringsvragen in overleg met de directievoering.

Te realiseren
parkeervoorziening op eigen
terrein.

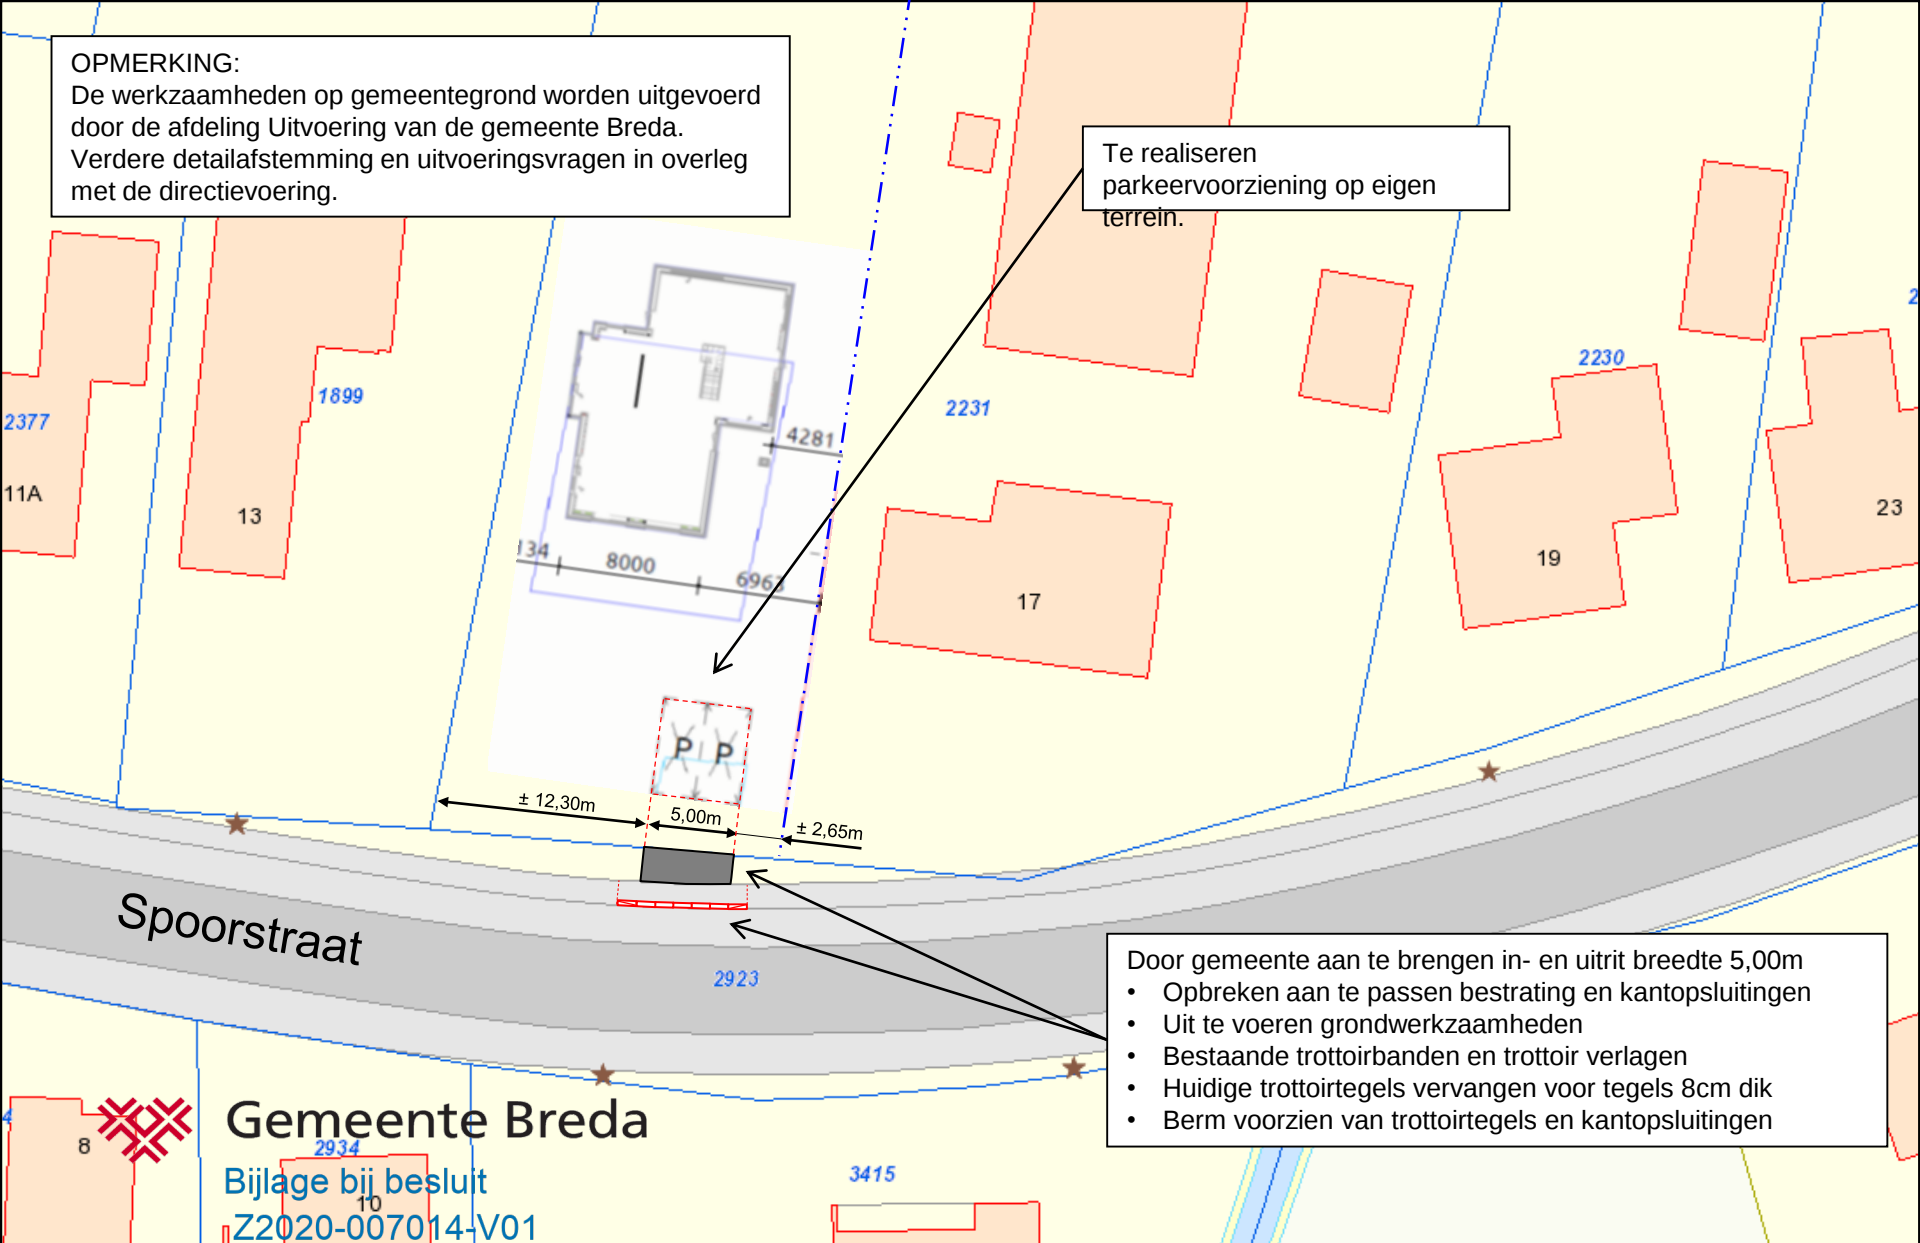

Door gemeente aan te brengen in- en uitrit breedte 5,00m

- Opbreken aan te passen bestrating en kantopsluitingen
- Uit te voeren grondwerkzaamheden
- Bestaande trottoirbanden en trottoir verlagen
- Huidige trottoirtegels vervangen voor tegels 8cm dik
- Berm voorzien van trottoirtegels en kantopsluitingen

Gemeente Breda

Bijlage bij besluit
Z2020-007014-V01

Aanvraag Z2020-007014 uitweg Spoorstraat tussen huisnummer 13 en 17