



Voorgevel
Oostgevel

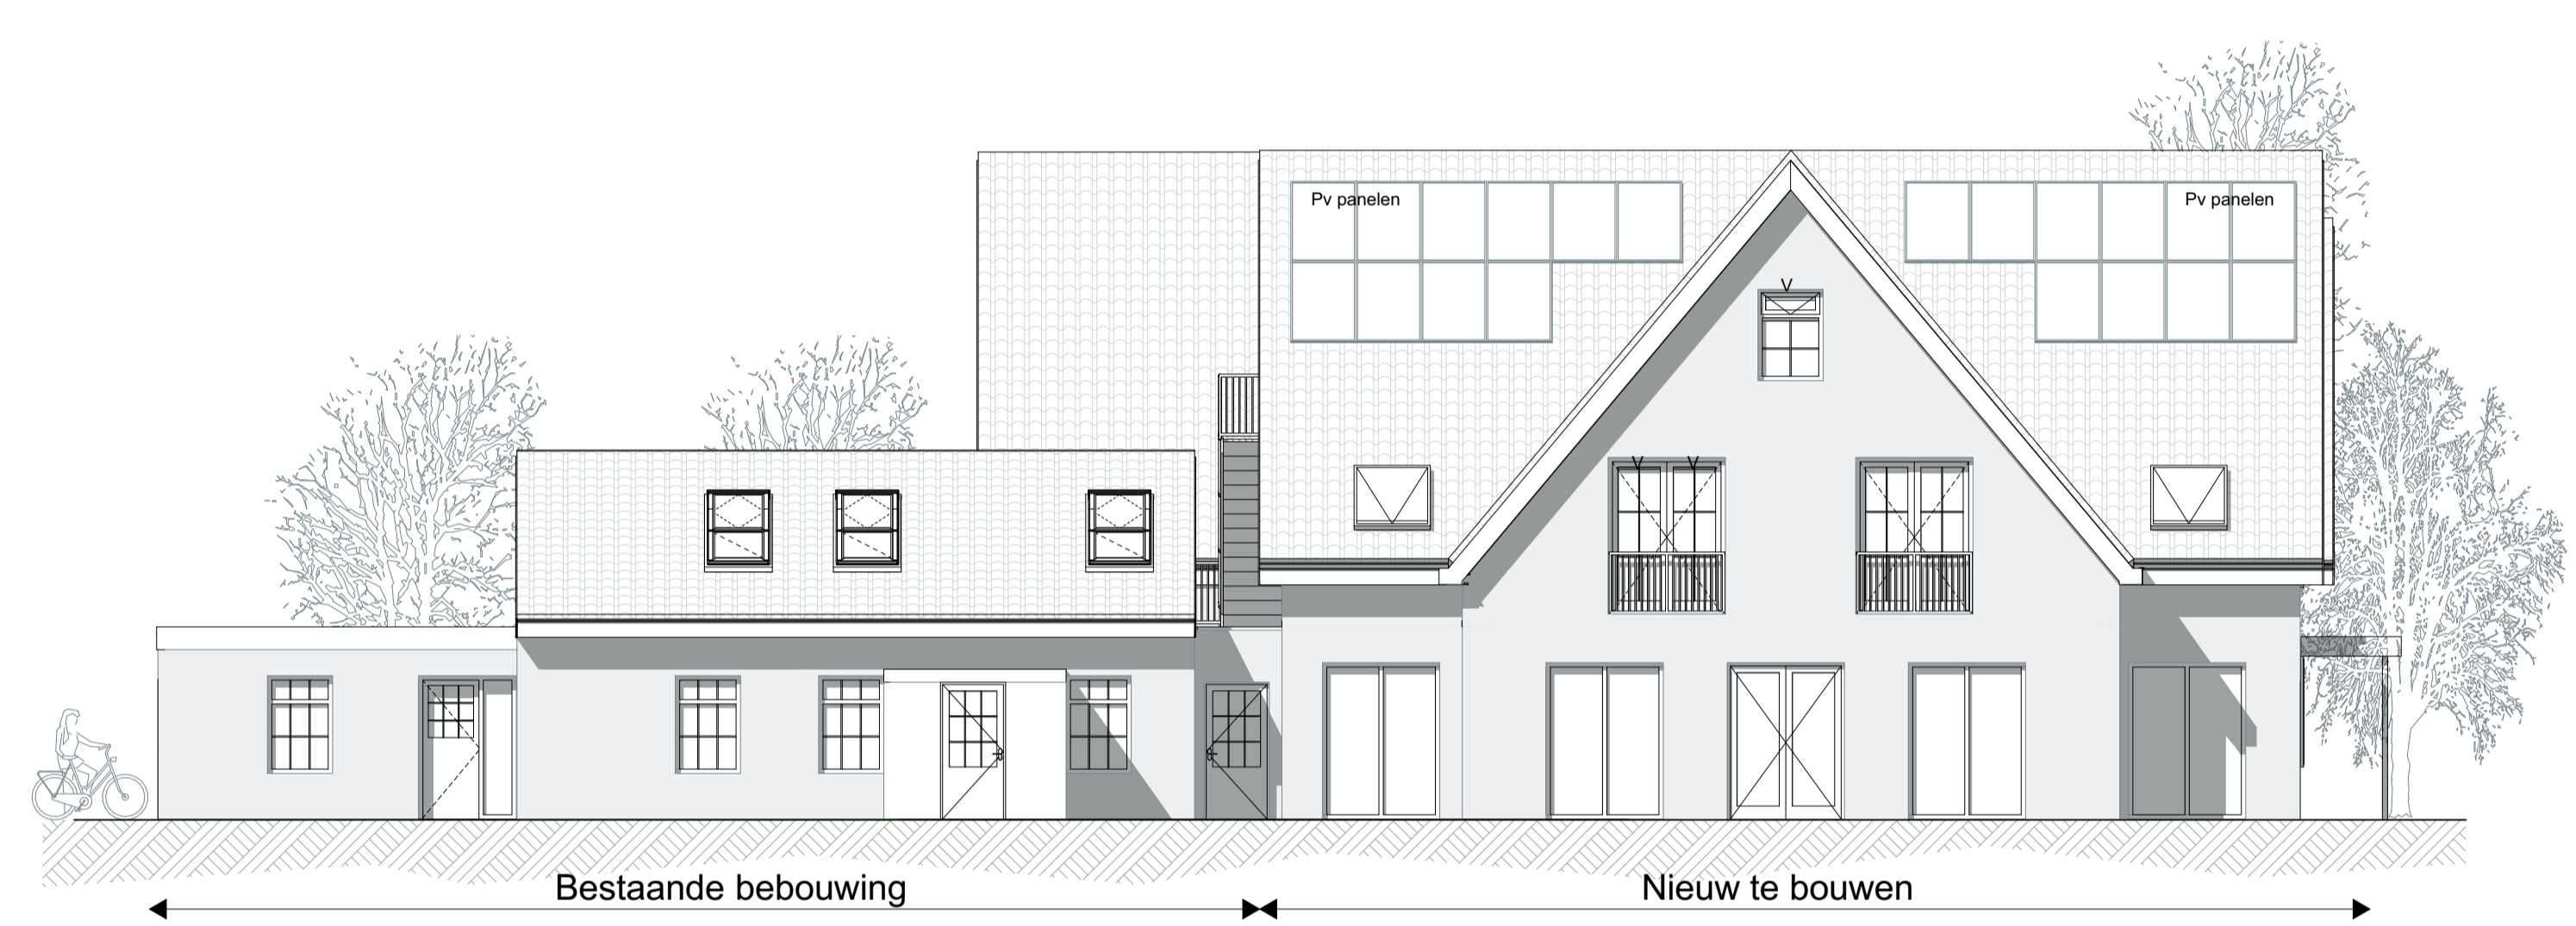

Rechtergevel
Noordgevel

Linkergevel
Zuidgevel

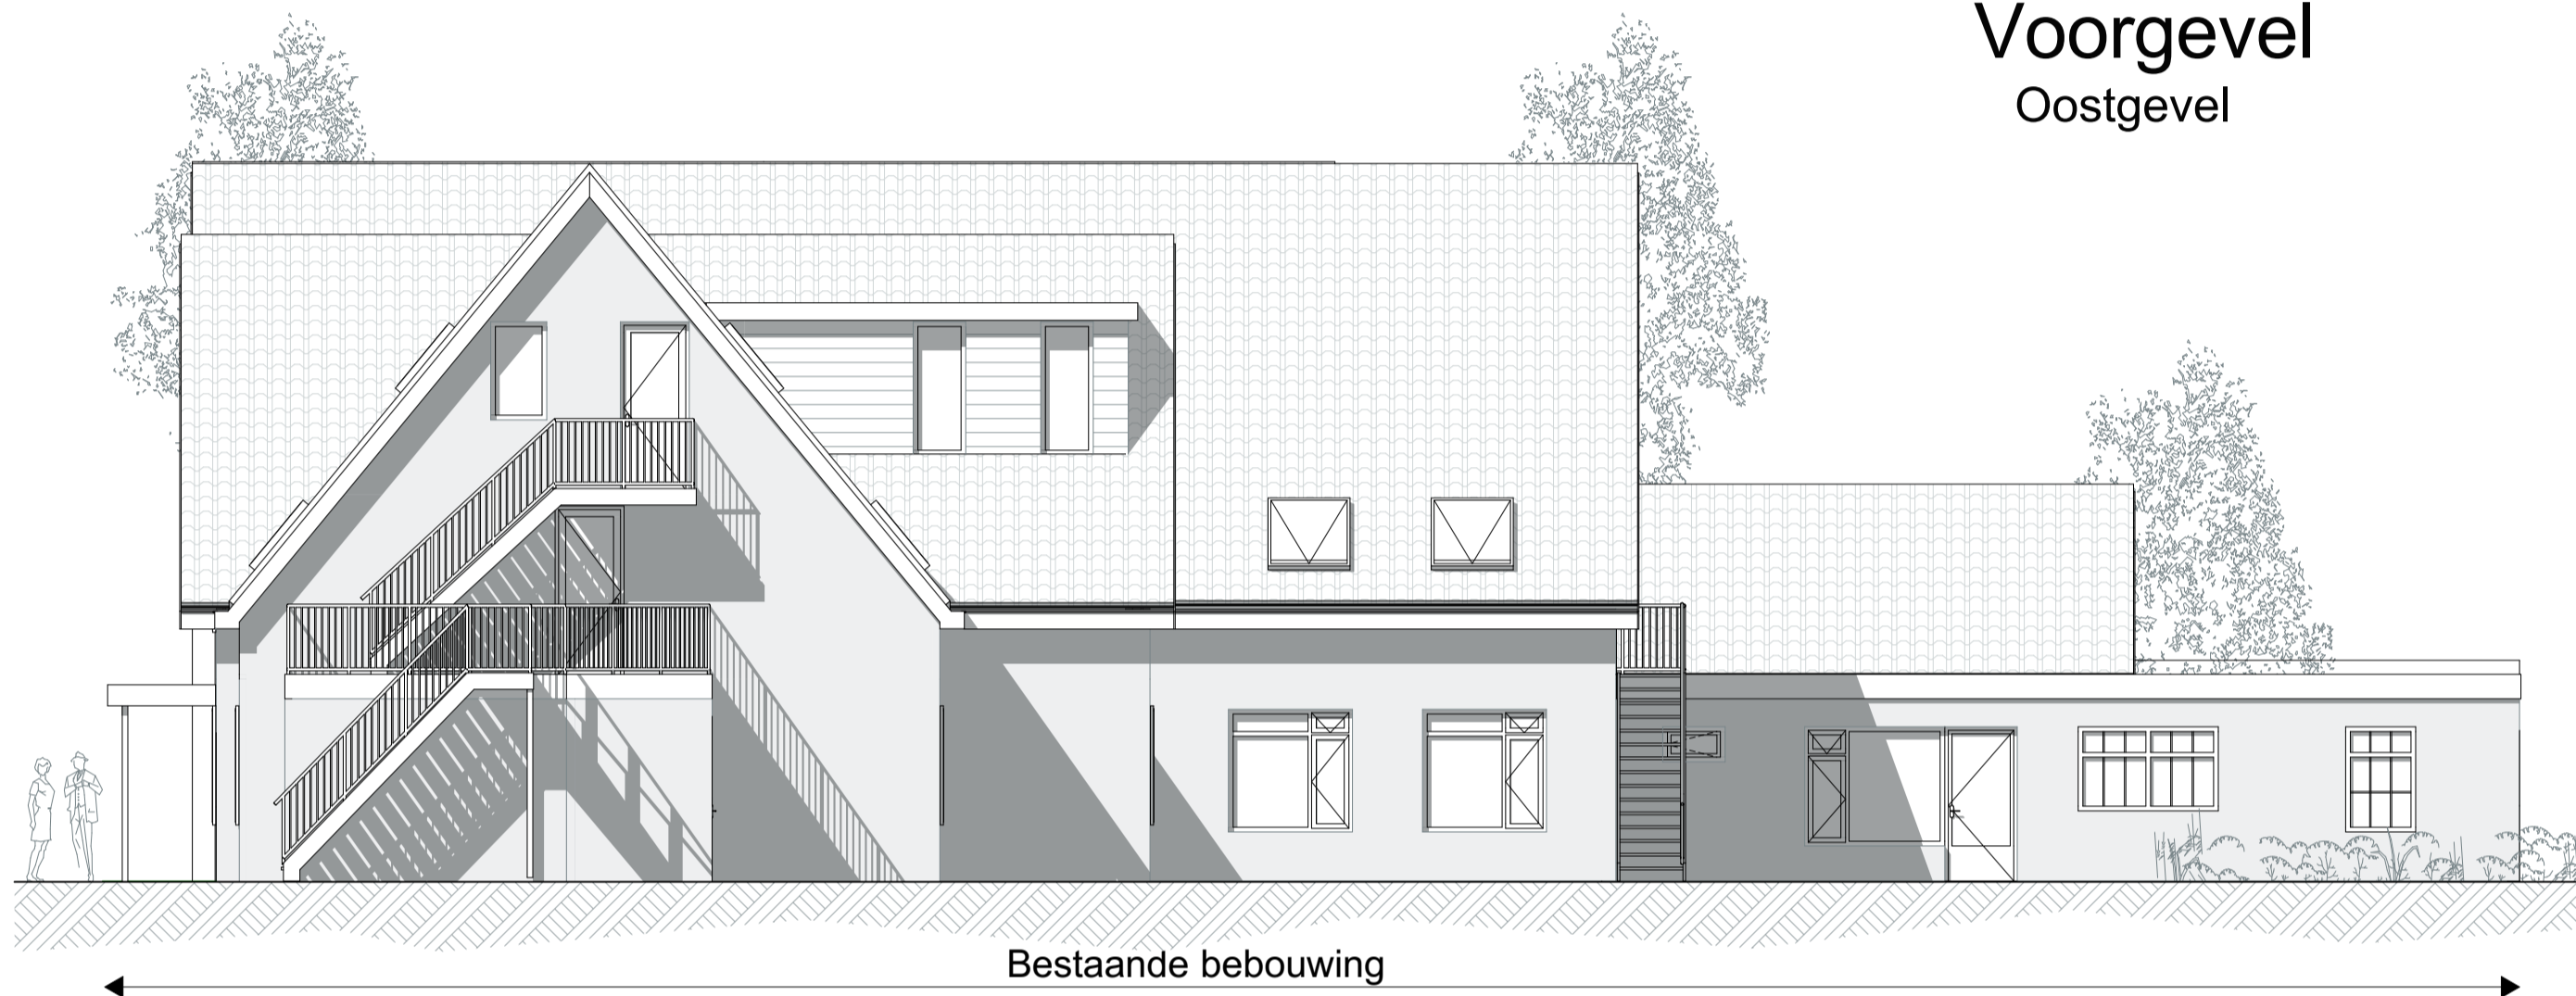

Achtergevel

Westgevel

De afwerking van de vloeren in de gangzones (beschermde vluchtroutes) en extra beschermde vluchtroute (trappenhuis) dient te voldoen aan brandklasse C en rookklasse S1fl (art. 2.69/2.73 Bouwbesluit 2012)

Wanden en plafonds in de gangzone dienen te voldoen aan brandklasse B en rookklasse S2 (conform Art. 2.67 Bouwbesluit)

De constructieonderdelen (wanden, plafonds) binnen een beschermde vluchtroute moeten voldoen aan brandklasse B. Betontrappen (bestaand) Overige ruimtes (wanden, plafonds) moeten voldoen aan brandklasse D en rookklasse S2

Renvooi

Gevel
Kozijnen
Ramen/deuren
Beglazing
Dak - helling
Dak - plat
Boeideelen

Materialen

Metselwerk
Kunststof
Kunststof
Hr++
Keramische pannen
EPDM
Hout

Kleur

Wit gekleimd
Antraciet
Antraciet
Transparant
Antraciet
Grijs
Wit

Bouwkundig renvooi

Maten in het werk te controleren en vergelijken met overige tekeningen
 Constructies en installaties in principe aangegeven. Definitieve uitvoering volgens nadere berekeningen/tekeningen constructeur/installateur/adviseur en fabrikant
 Alle doorgangen naar verblijfsgebieden min. 850x2300mm
 Gekleppelde 220V rookmelder conform NEN 2955 en voorzien van noodstroomvoorziening
 Hang- en sluitwerk uitvoeren volgens PKM (Politie Keurmerk)
 Warmwaterinstallatie legionella veilig uitvoeren
 Hoofdraagconstructie 60min. brandwerend op bezijken volgens NEN 6065/6066
 Elektra uitvoeren conform NEN 1010

Ventilatie uitvoeren conform NEN 1087, NPR 1088
 Ventilatieverbrandingsgasen uitvoeren conform NEN 1078/2757
 Ventilatie via mechanische ventilatie
 Vochtwering in gebouwen uitvoeren conform NEN 2778
 Binnenroering uitvoeren volgens NEN 3215
 Beneden de 850mm veiligheidsglas toepassen
 Karakteristieke geluidwering uitwendige scheidingsconstructie uitvoeren conform NEN 5077
 Kouwater
 - Toiletten en fonteinen uitvoeren volgens NEN 806/1006
 Sanitaire ruimtes geheel betegeld

V = Ventilatiooroster
conform ventilatieberekening Bouwservice Buro Kuip

