


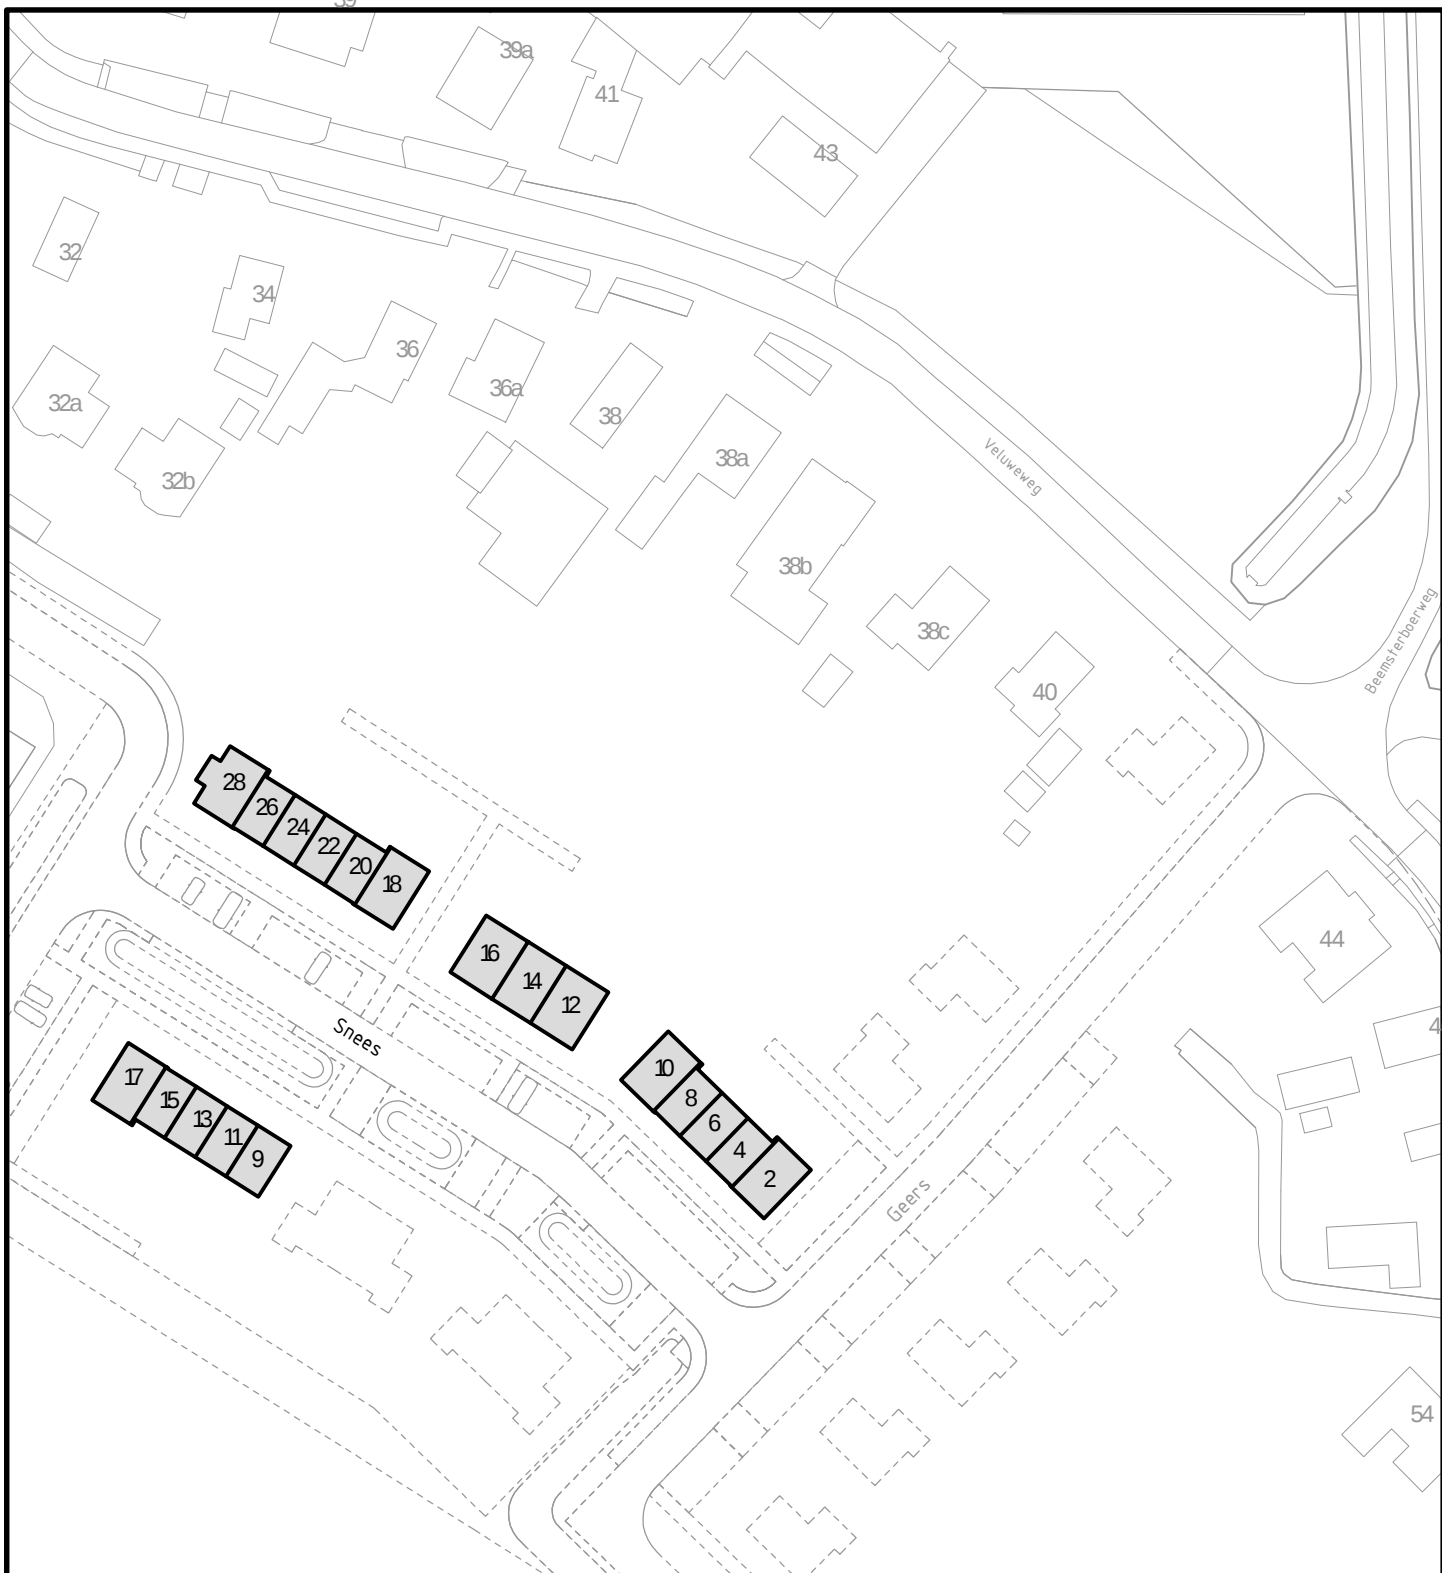

Behoort bij besluit d.d. 30 december 2020

Kenmerk: 20.965700

namens het college van B&W van Schagen,
Medewerker gegevensbeheer



Gemeentehuis
Laan 19
1741 EA Schagen
tel. 0224 - 210 400
fax. 0224 - 210 455

Postadres
Postbus 8
1740 AA Schagen

Afdeling Dienstverlening

Onderwerp

Huisnummering
Snees 2-28 en Snees 9-17, Waarland

Datum	Get.	Gew.	Formaat	Schaal
17-11-2020	PdR		A4	1:1000
			Tekeningnummer	
			20-108.dwg	