



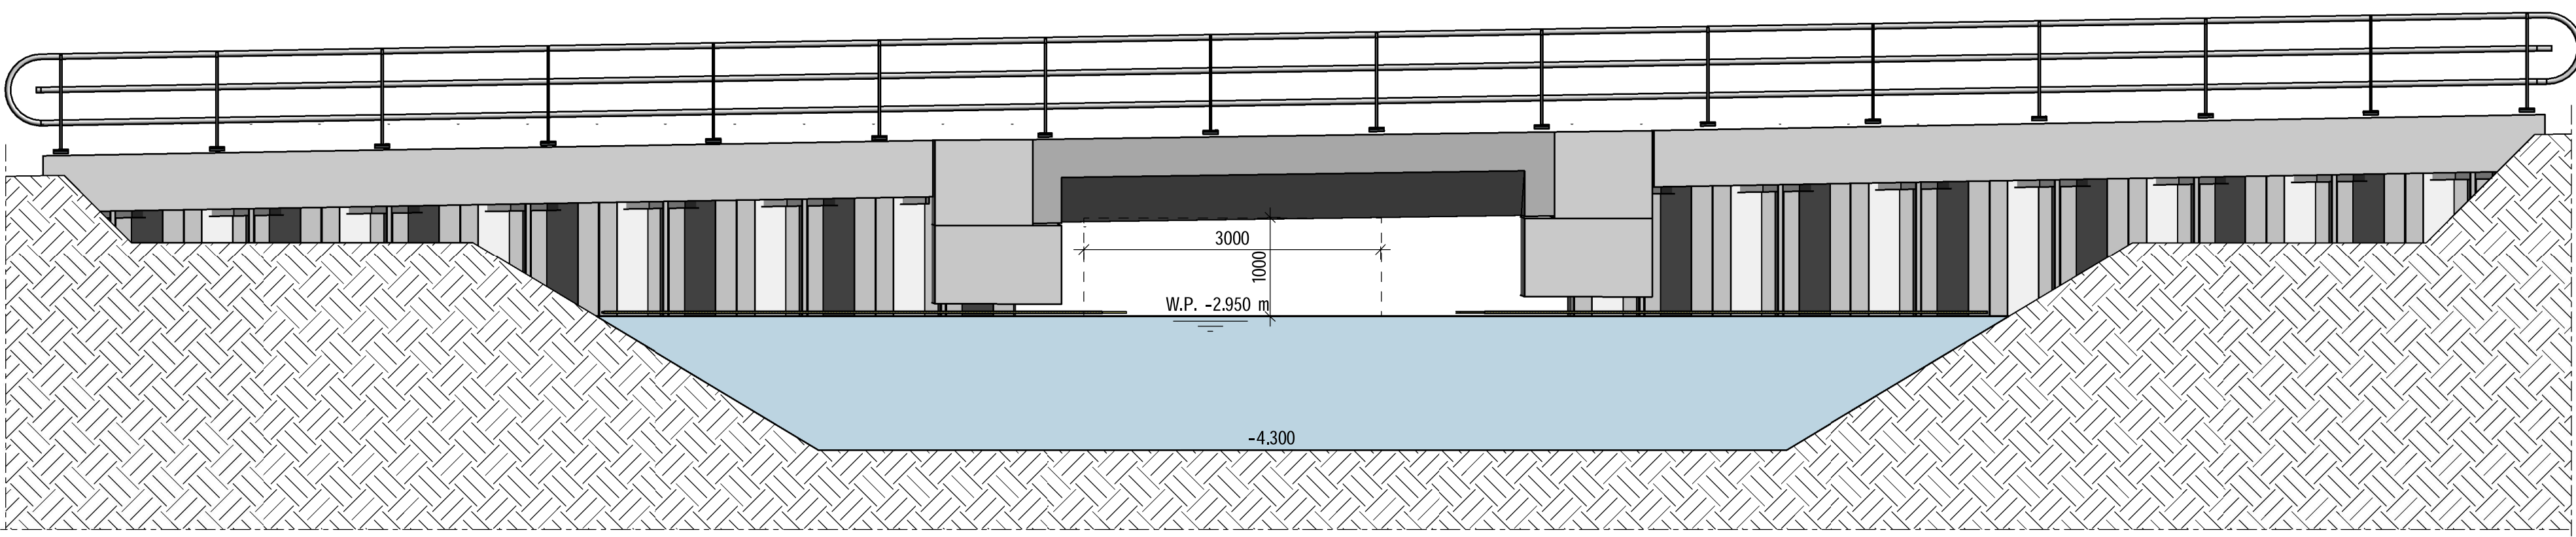

Aanzicht oost


Schaal: 1 : 50

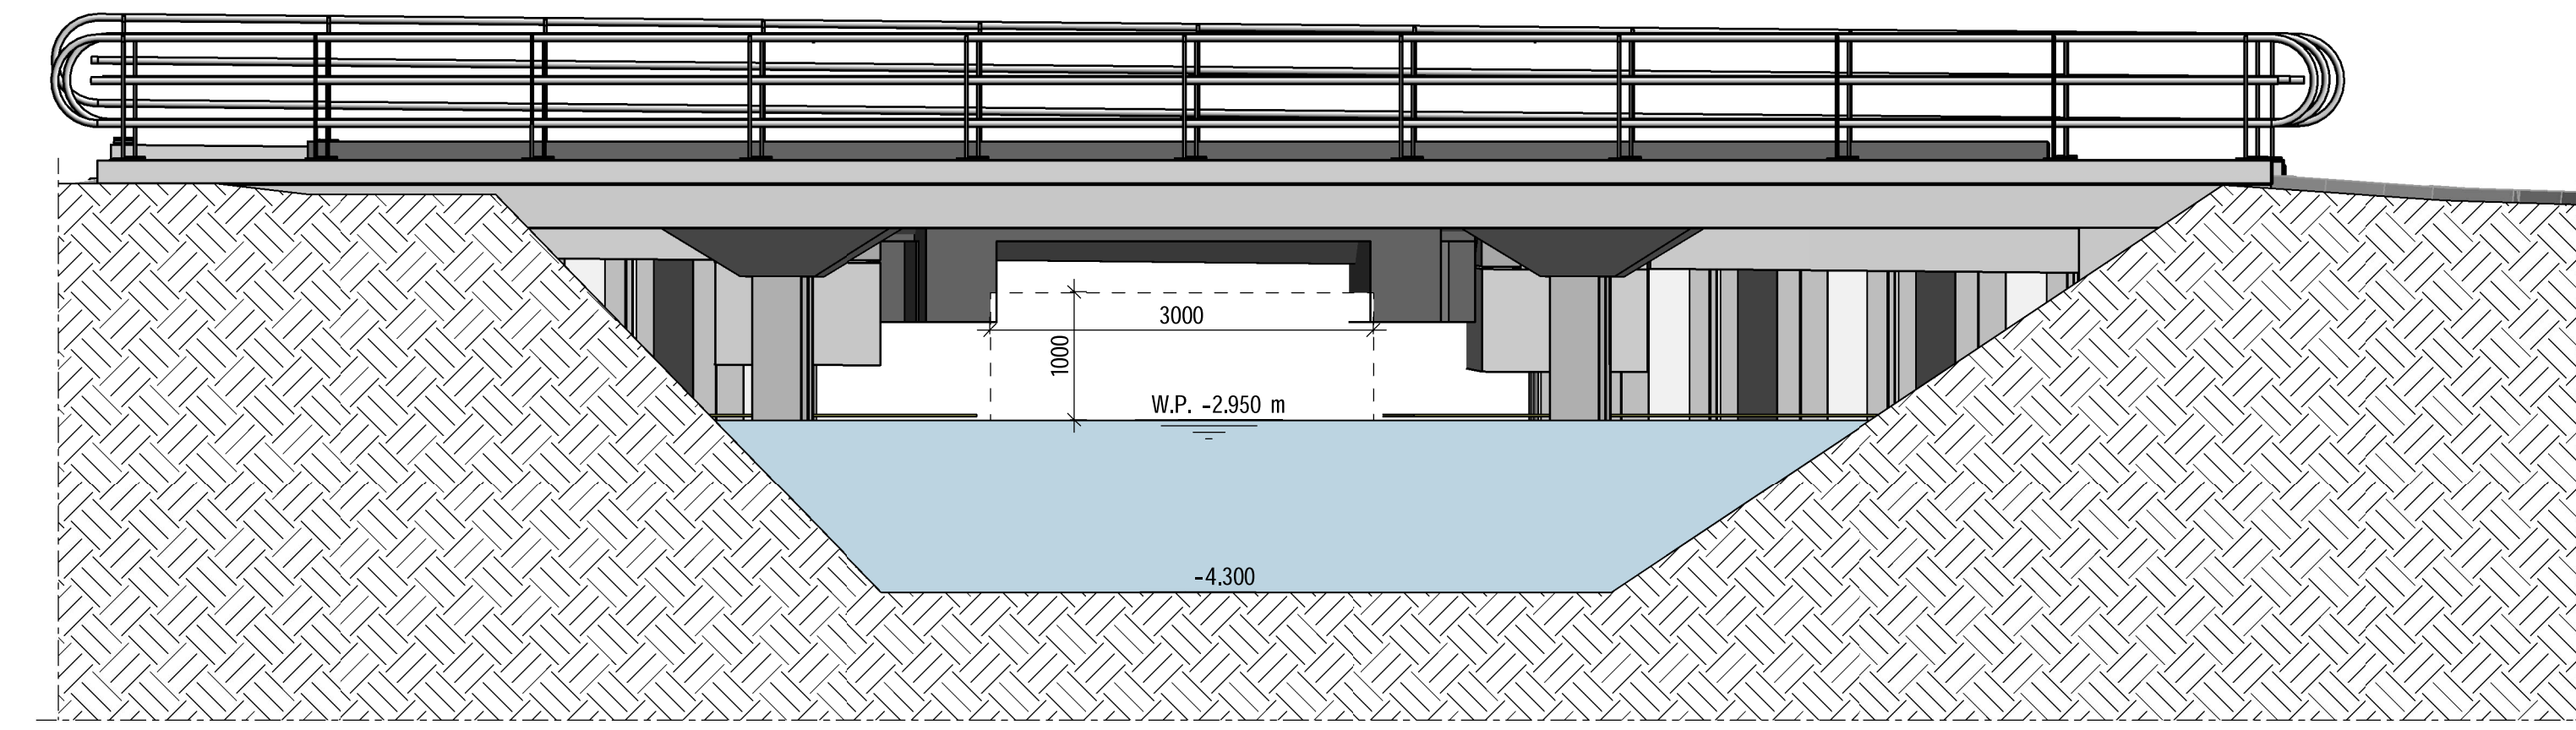

Aanzicht west


Schaal: 1 : 50

- Bestaande brug Abtspolderseweg

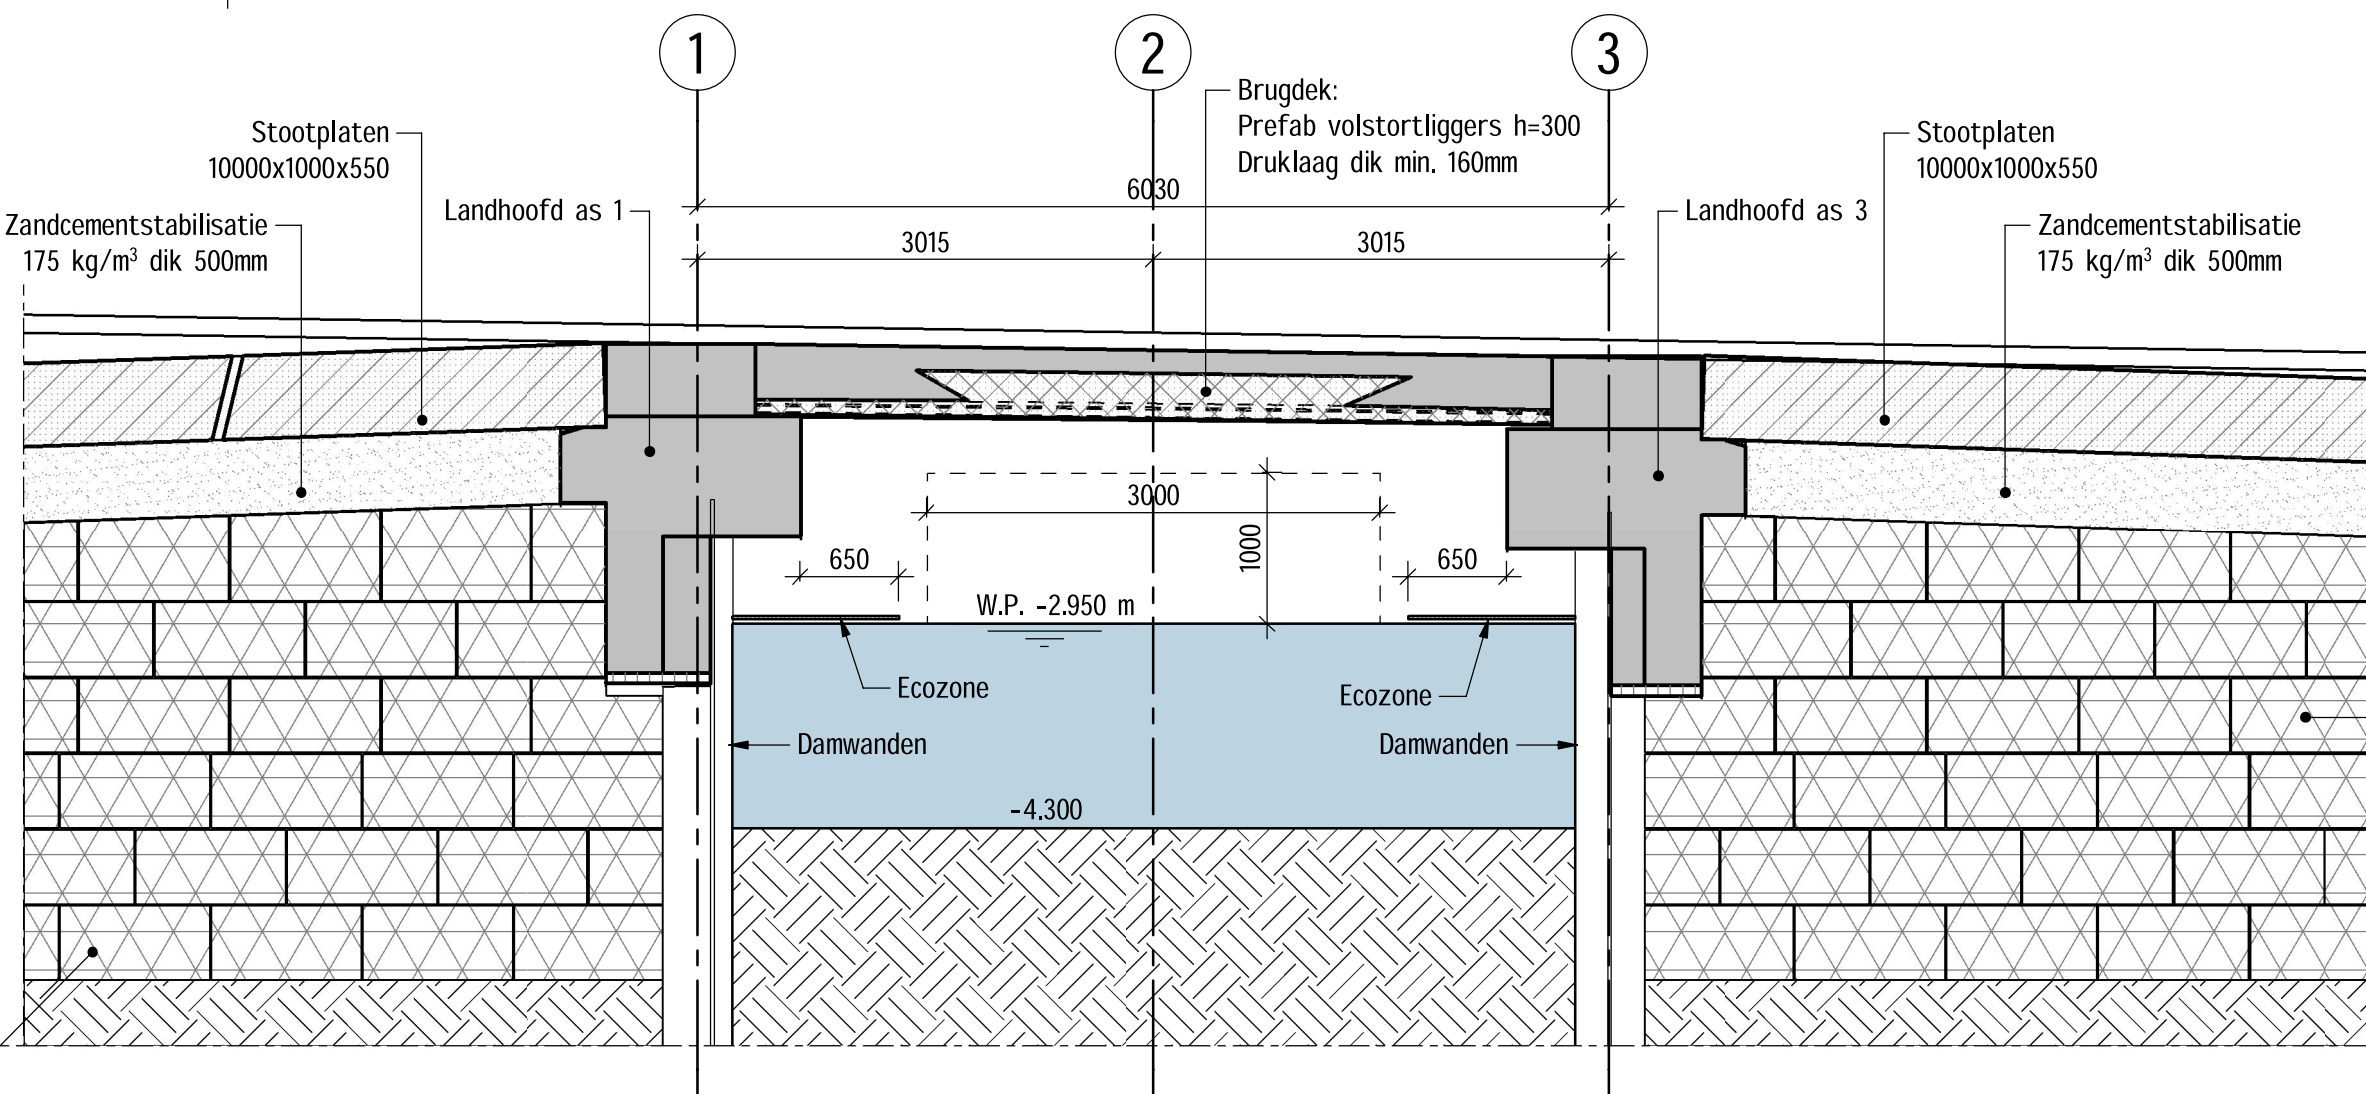


Dwarsdoorsnede

Schaal: 1 : 50

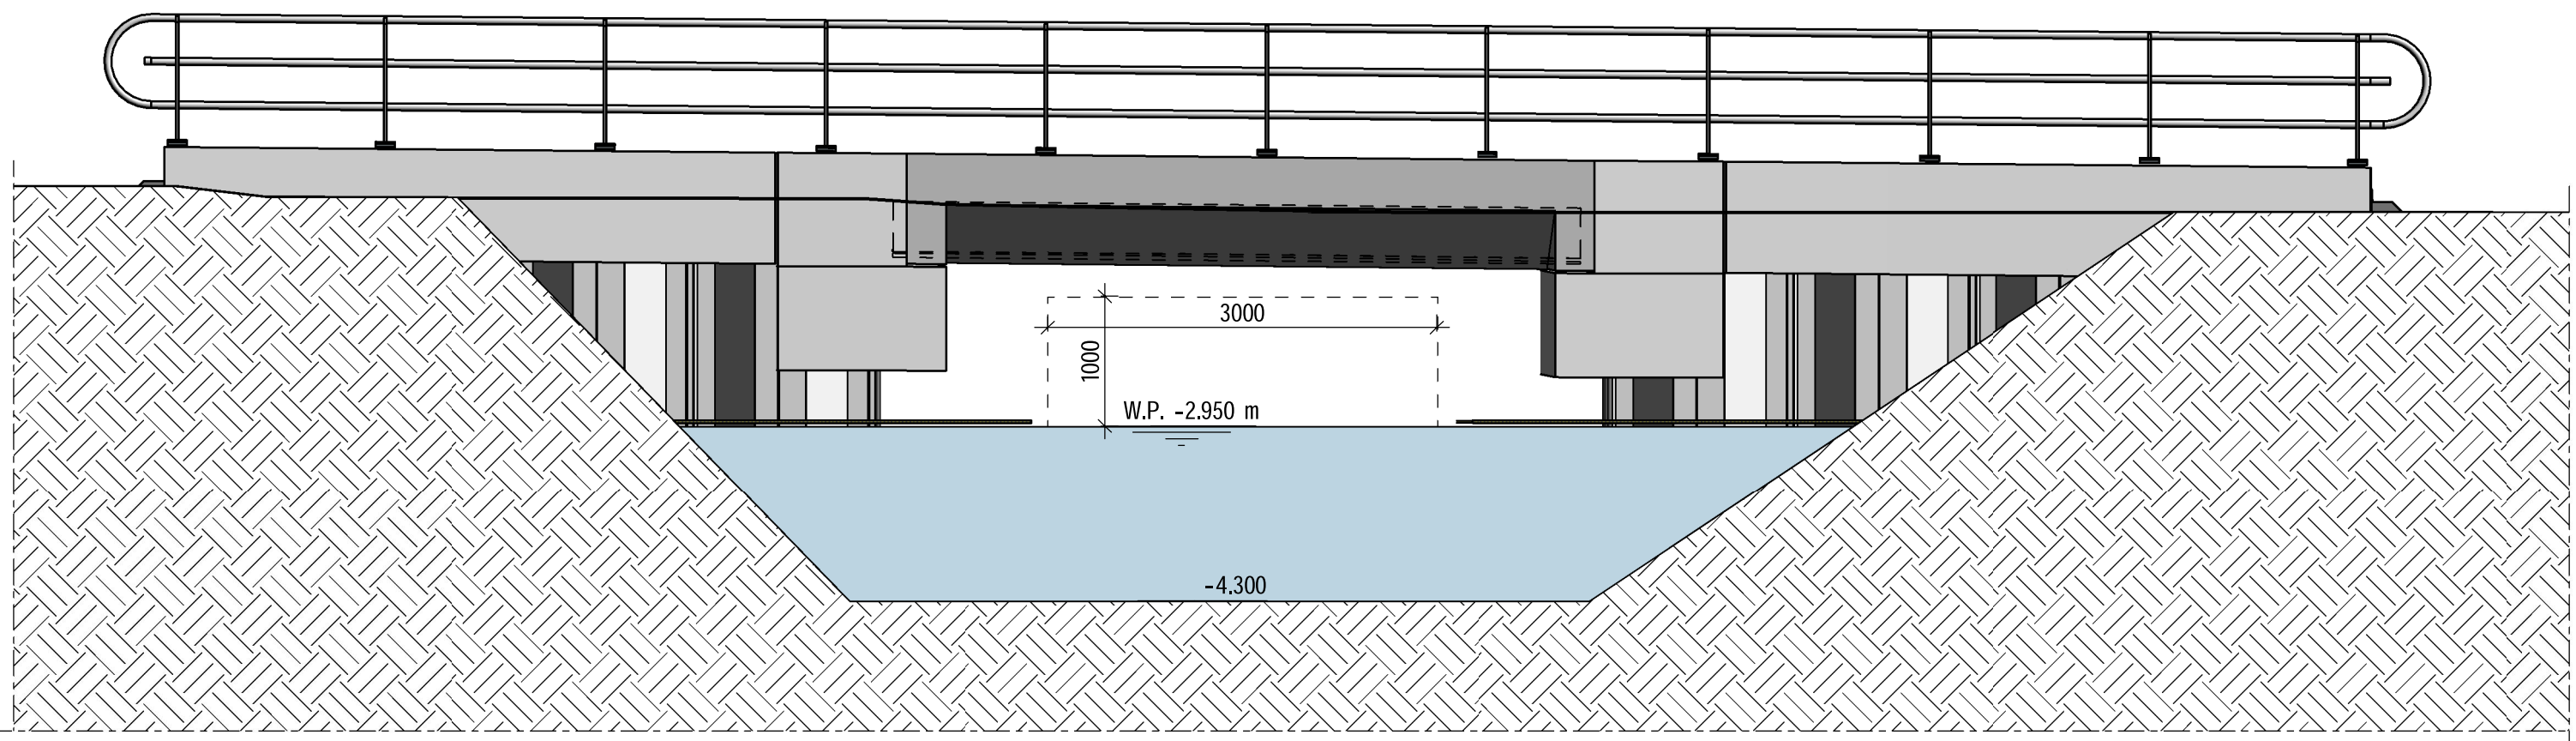


Aanzicht west tussen brugdek en duiker

Schaal: 1 : 50

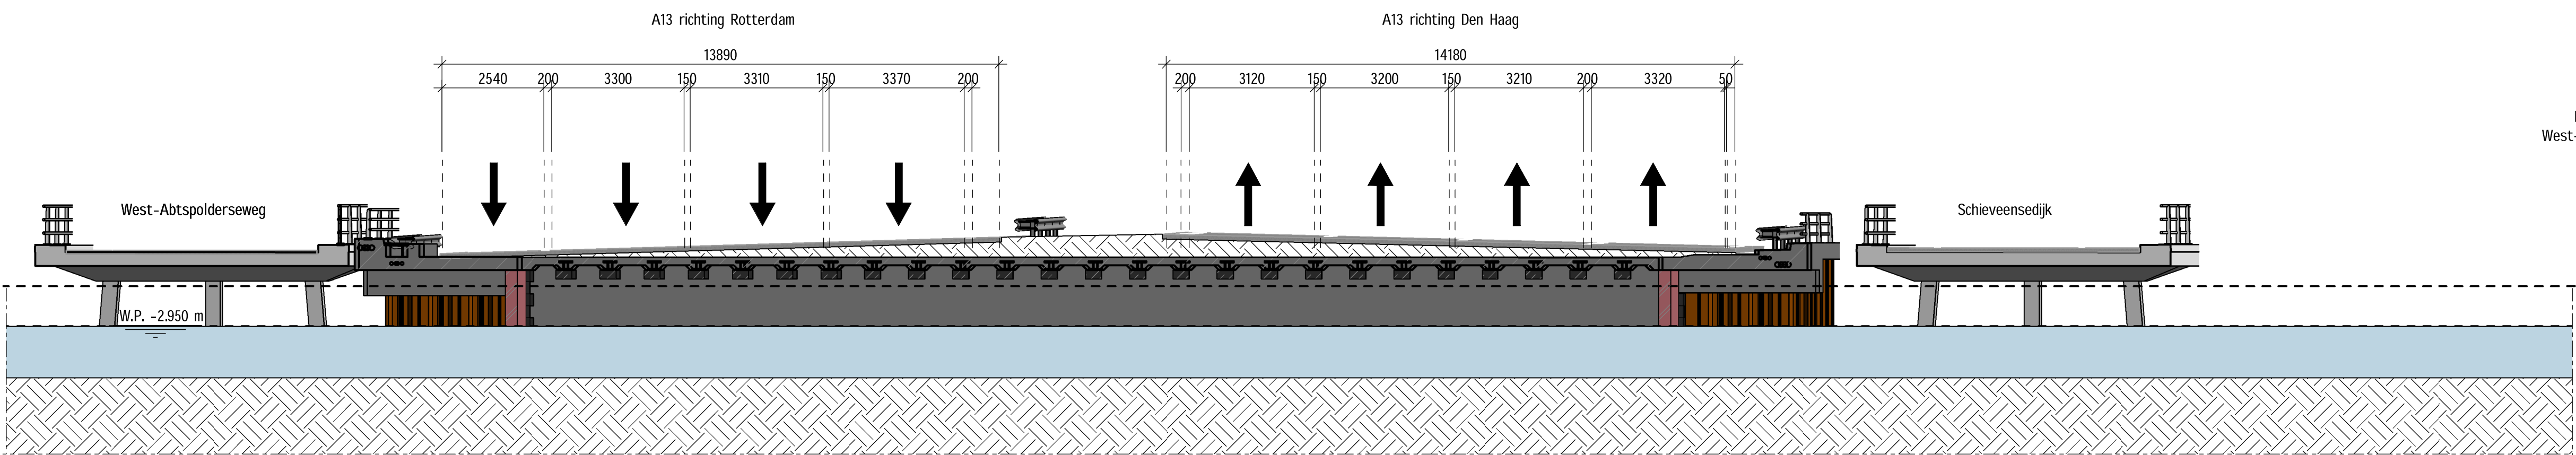


Langsdoorsnede (bestaande situatie)

Schaal: 1 : 100

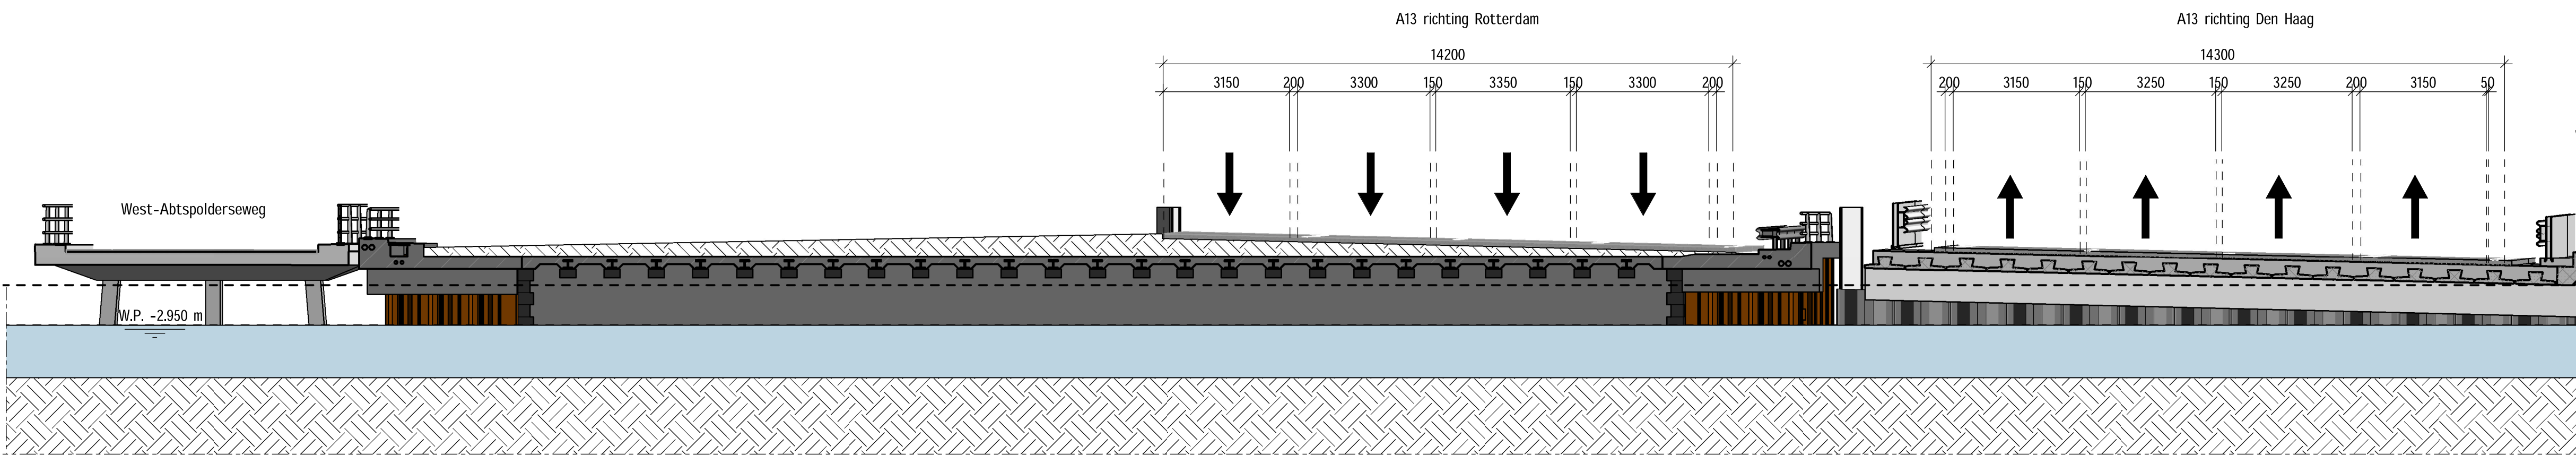


Langsdoorsnede (eerste fase)

Schaal: 1 : 100

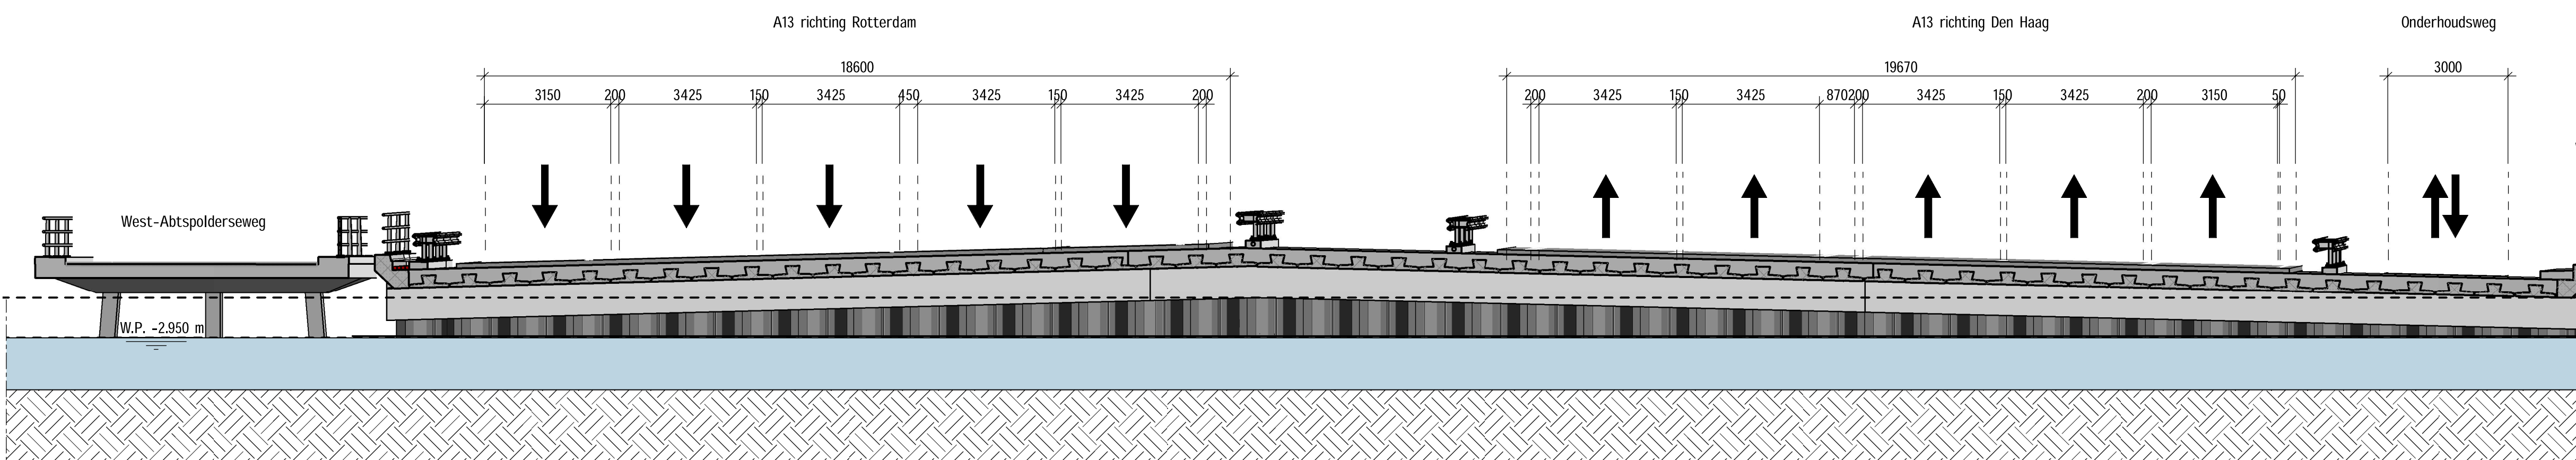


Langsdoorsnede (eindsituatie)


Schaal: 1 : 100

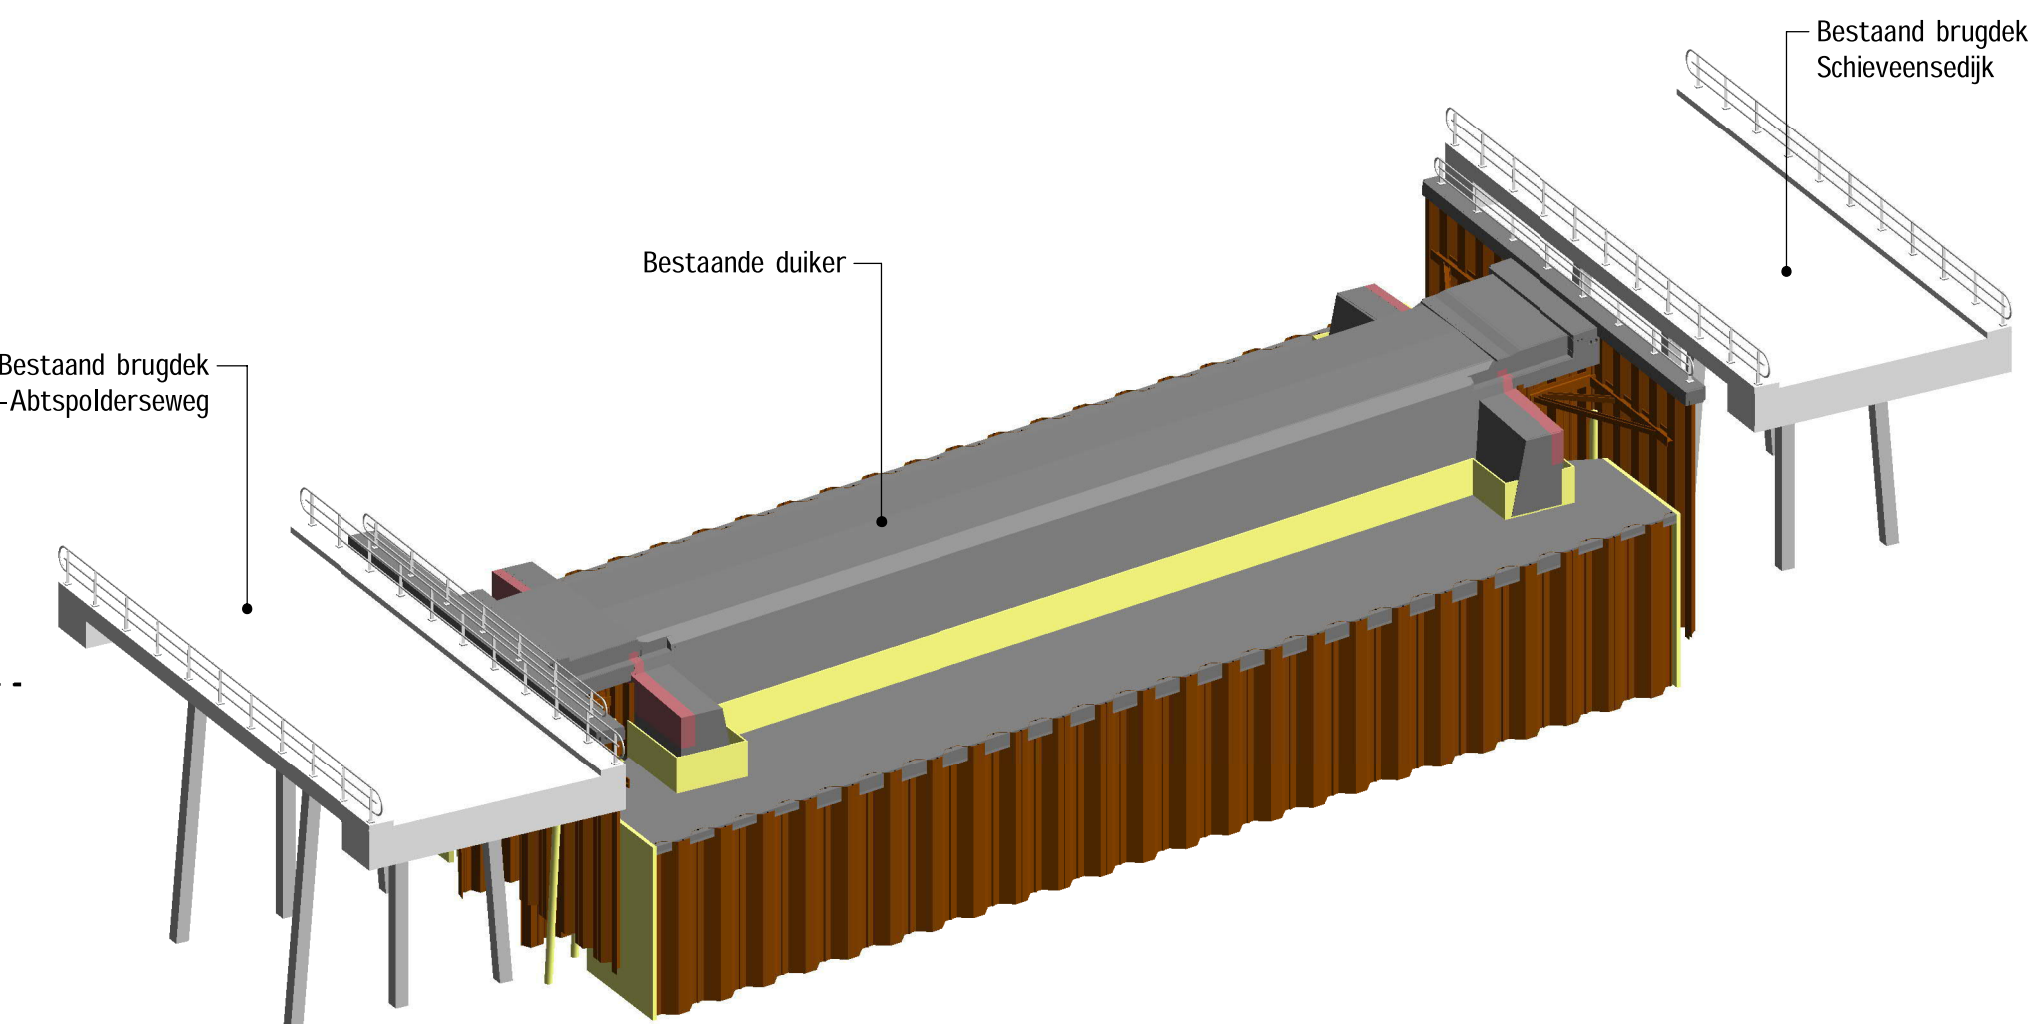


Constructie bestaand

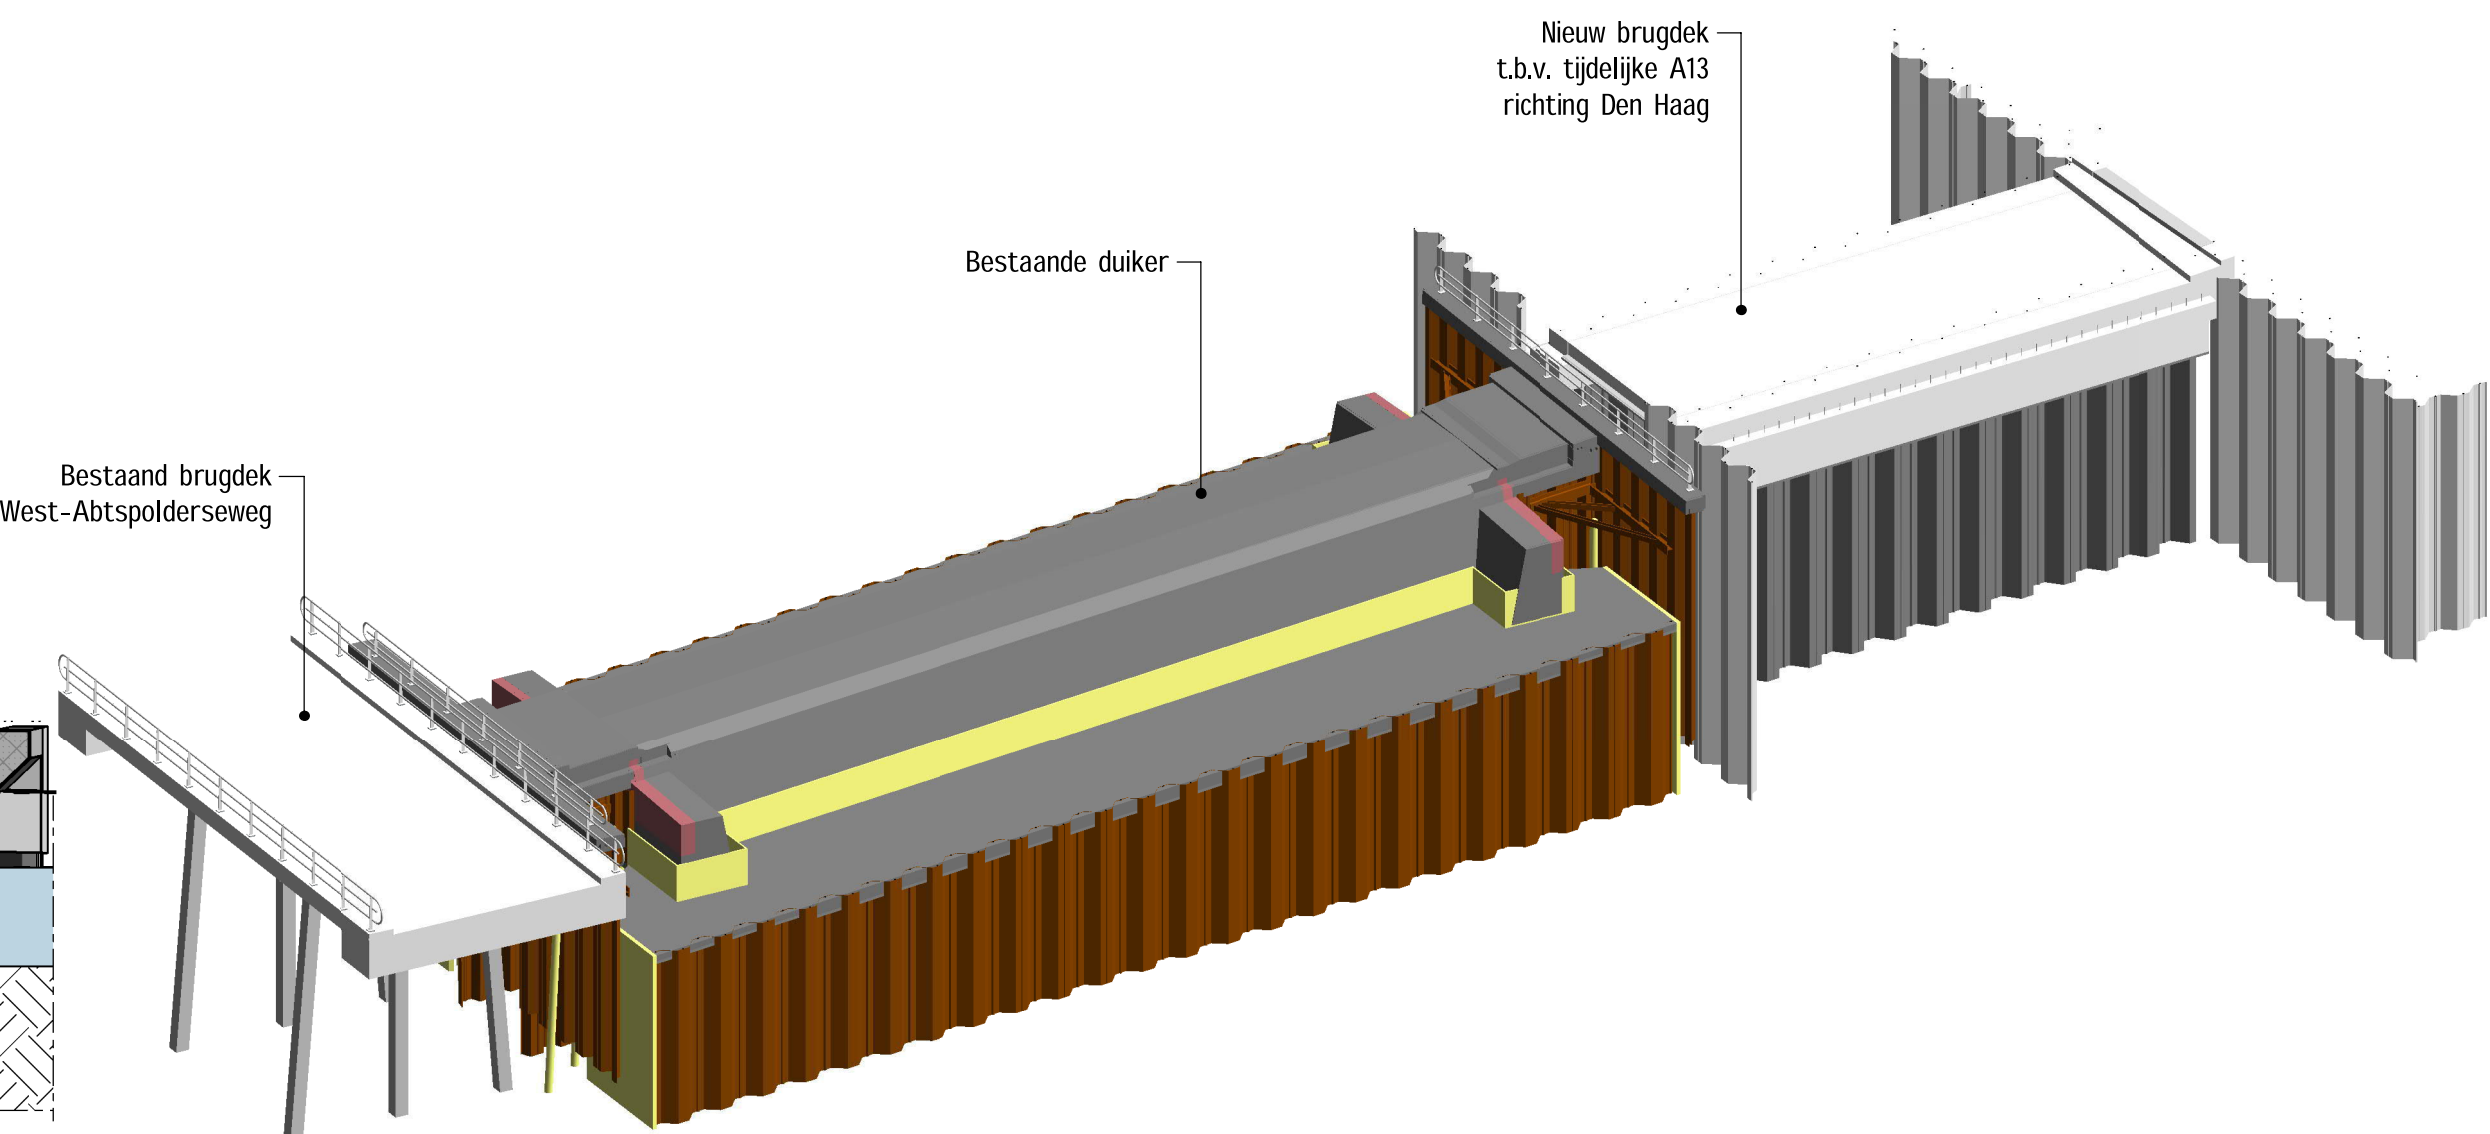

Constructie bouwphase

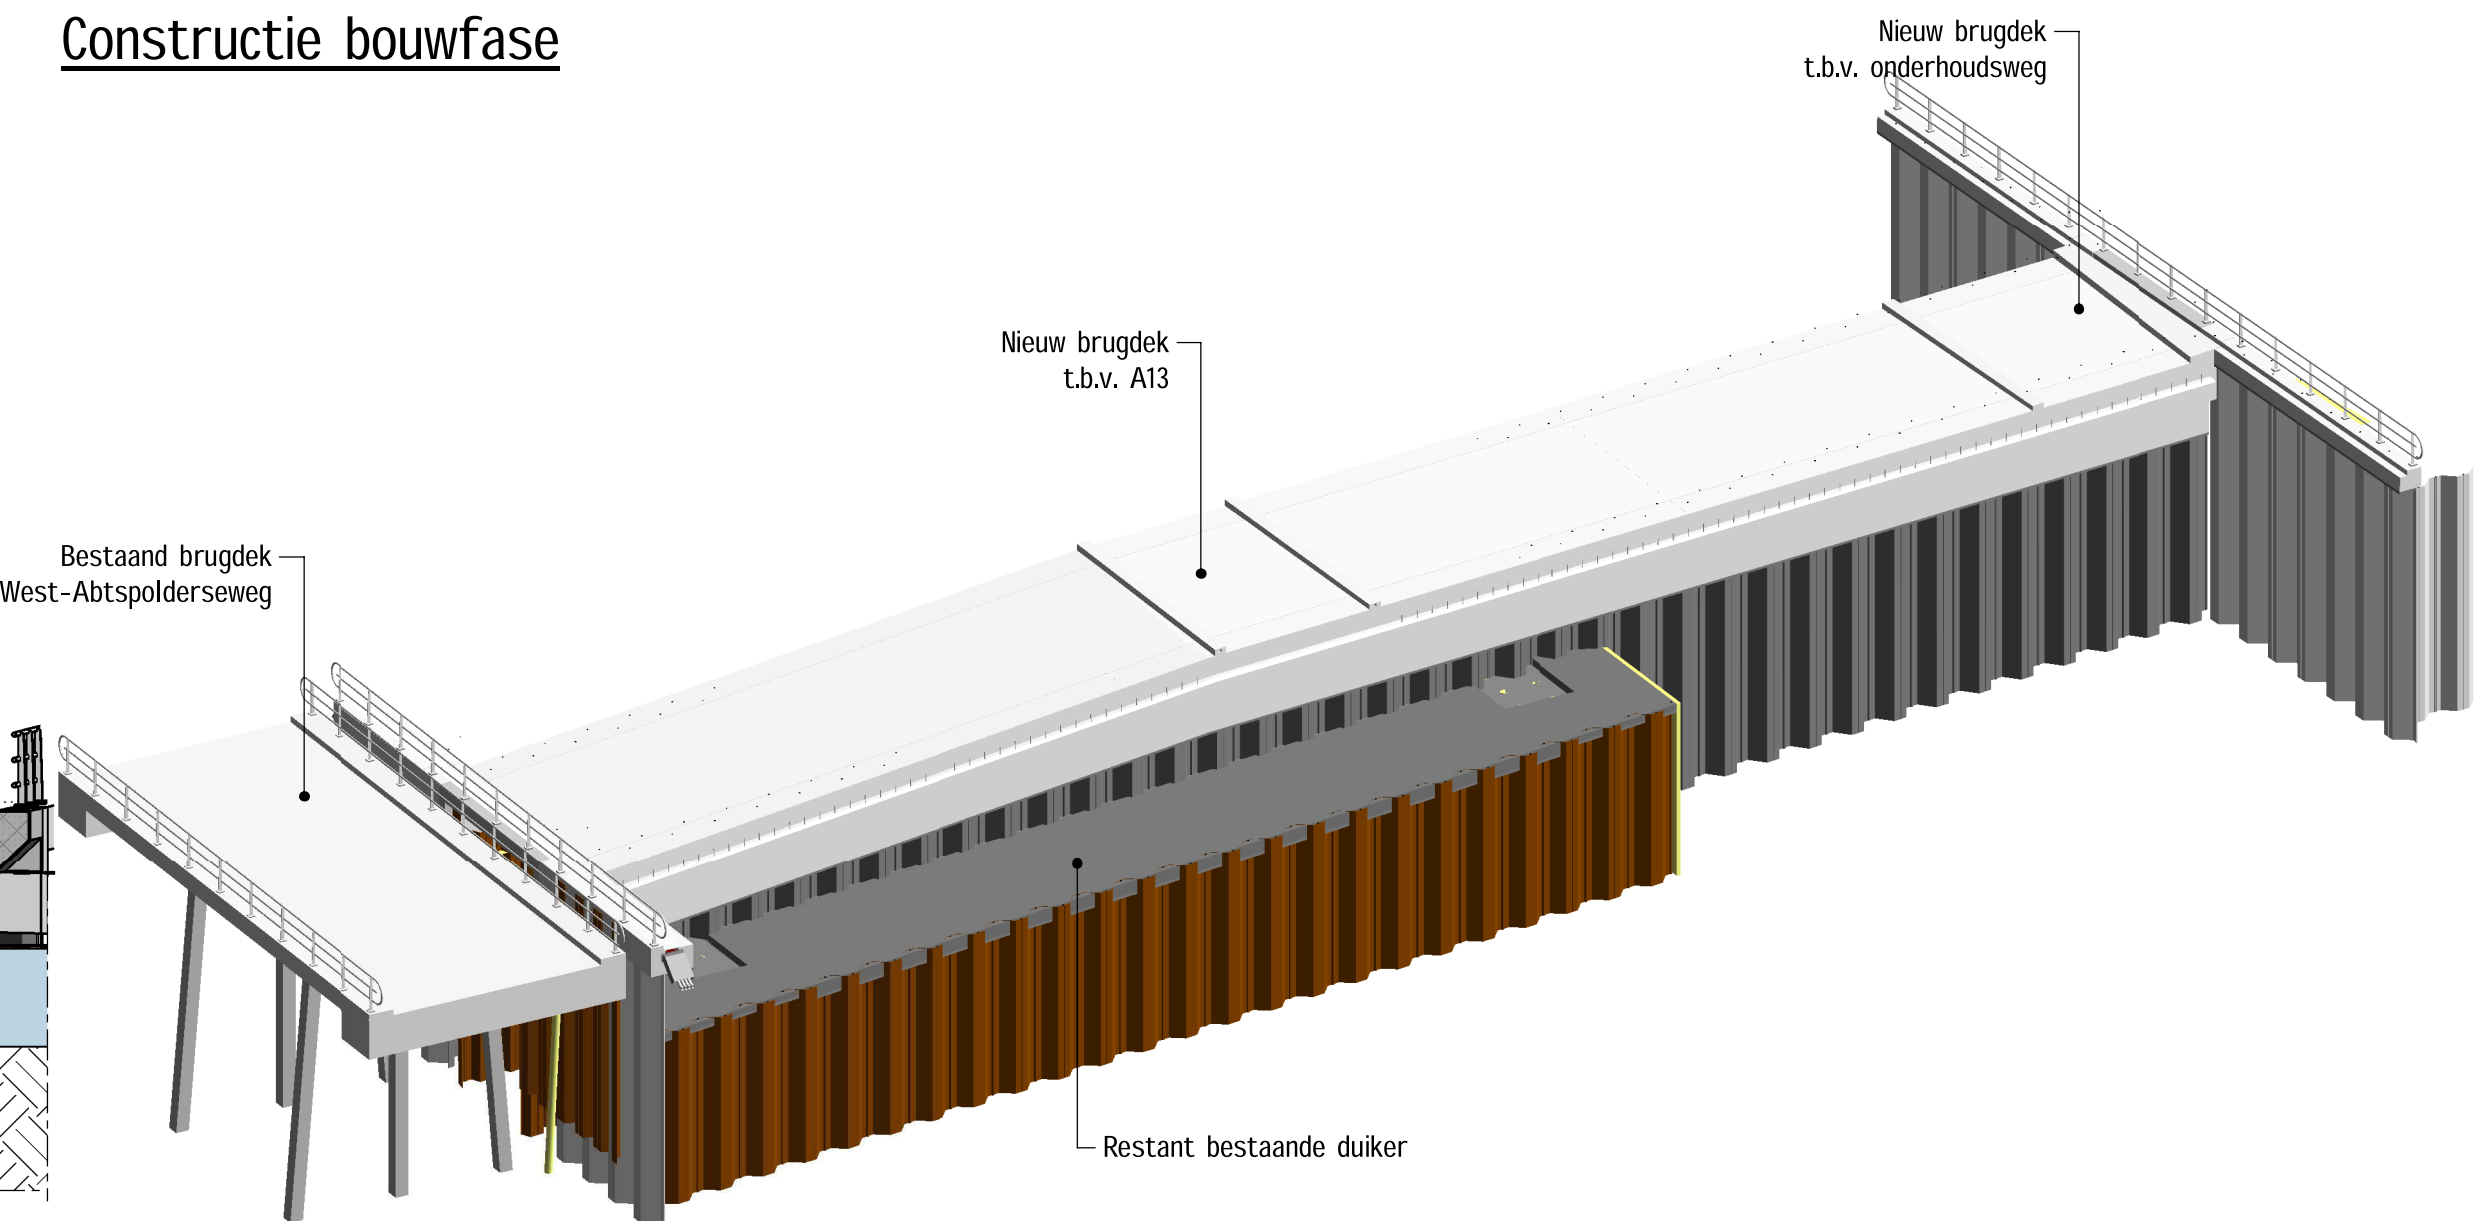

Constructie eindsituatie

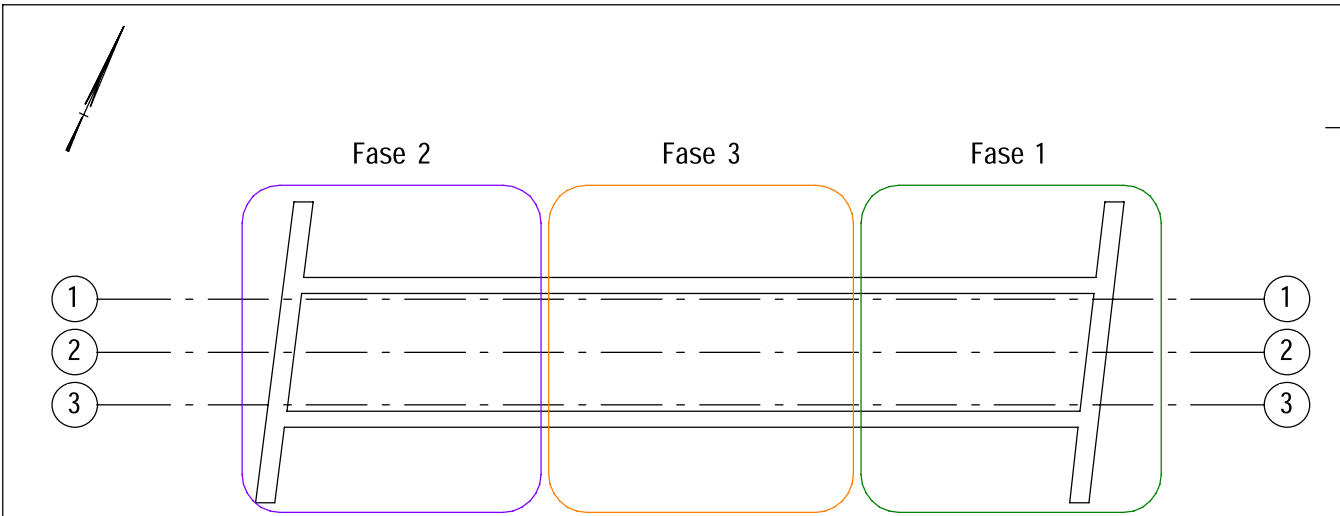


Fasering K02

Bijbehorende tekeningen

DGB-010208 DGB-TM-DO-DGI-KW-TEK-K02-AL-0100
DGB-010209 DGB-TM-DO-DGI-KW-TEK-K02-AL-0101
DGB-010210 DGB-TM-DO-DGI-KW-TEK-K02-AL-0102
DGB-010211 DGB-TM-DO-DGI-KW-TEK-K02-AL-0103
DGB-010212 DGB-TM-DO-DGI-KW-TEK-K02-AL-0104
DGB-010213 DGB-TM-DO-DGI-KW-TEK-K02-AL-0105
DGB-010214 DGB-TM-DO-DGI-KW-TEK-K02-AL-0106

Bestaande, eerste fase en nieuwe situatie
Aanzichten
Damwandplan
Landhoofden
Vleugelwanden
Brugdek
Sloopwerkzaamheden

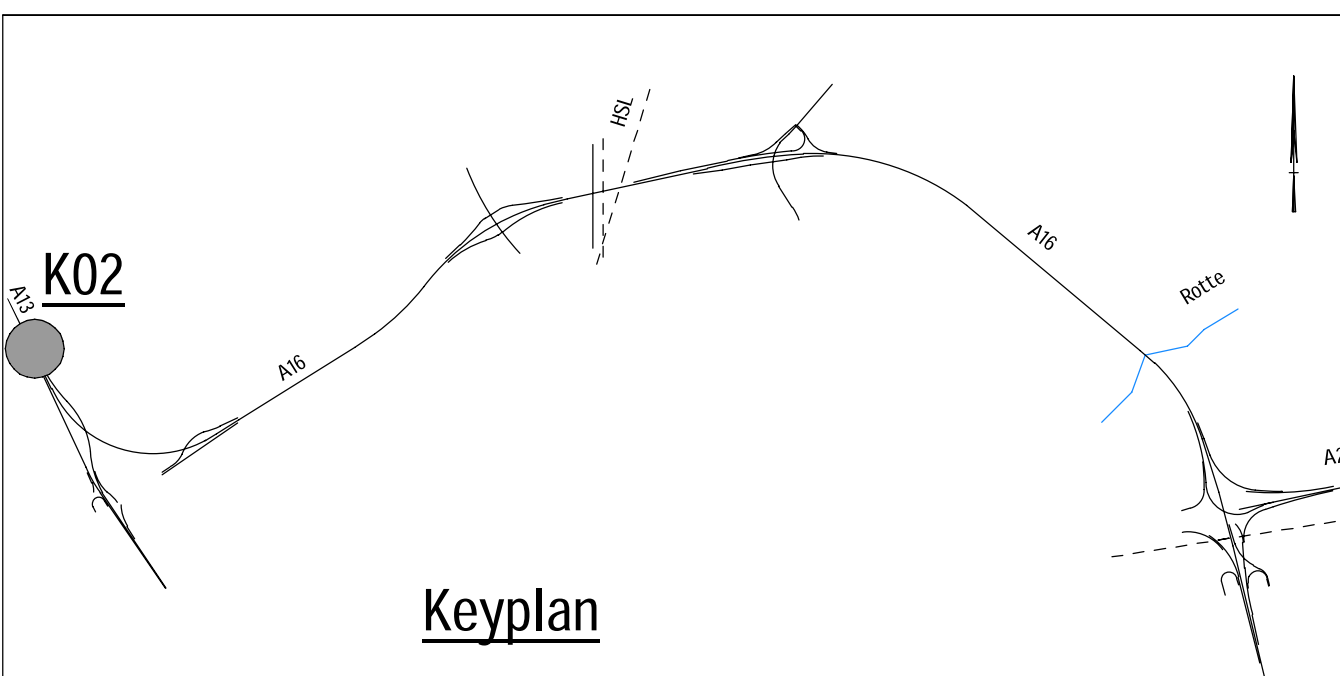

Keyplan

Uitgangspunten

- Maten in mm, tenzij anders aangegeven
- Hoogtematen in m t.o.v. N.A.P., tenzij anders aangegeven
- Hoeken in 360-graden stelsel, tenzij anders aangegeven
- Coördinaten in meters t.o.v. RD, tenzij anders aangegeven

DE GROENE BOOG		Rijkswaterstaat	
K.O. van der Heidestraat 30		Ministerie van Infrastructuur en Waterstaat	
3002 PB Rotterdam			
A16 Rotterdam		Rijkswaterstaat	
K02, DUIKER TEMPELWEG		bedrijfsnummer C470	
DEFINITIEF ONTWERP		zaaknummer 31100826	
		jaar 2019	
		format A0 T165 schaal Zie tek.	
opsteller		werkpakket	
ontwerpplaat		blad 01 in 01	
geometrie		status	
wijziging		DEFINITIEF	
wijziging		2.0	
wijziging		DGB-010209	