


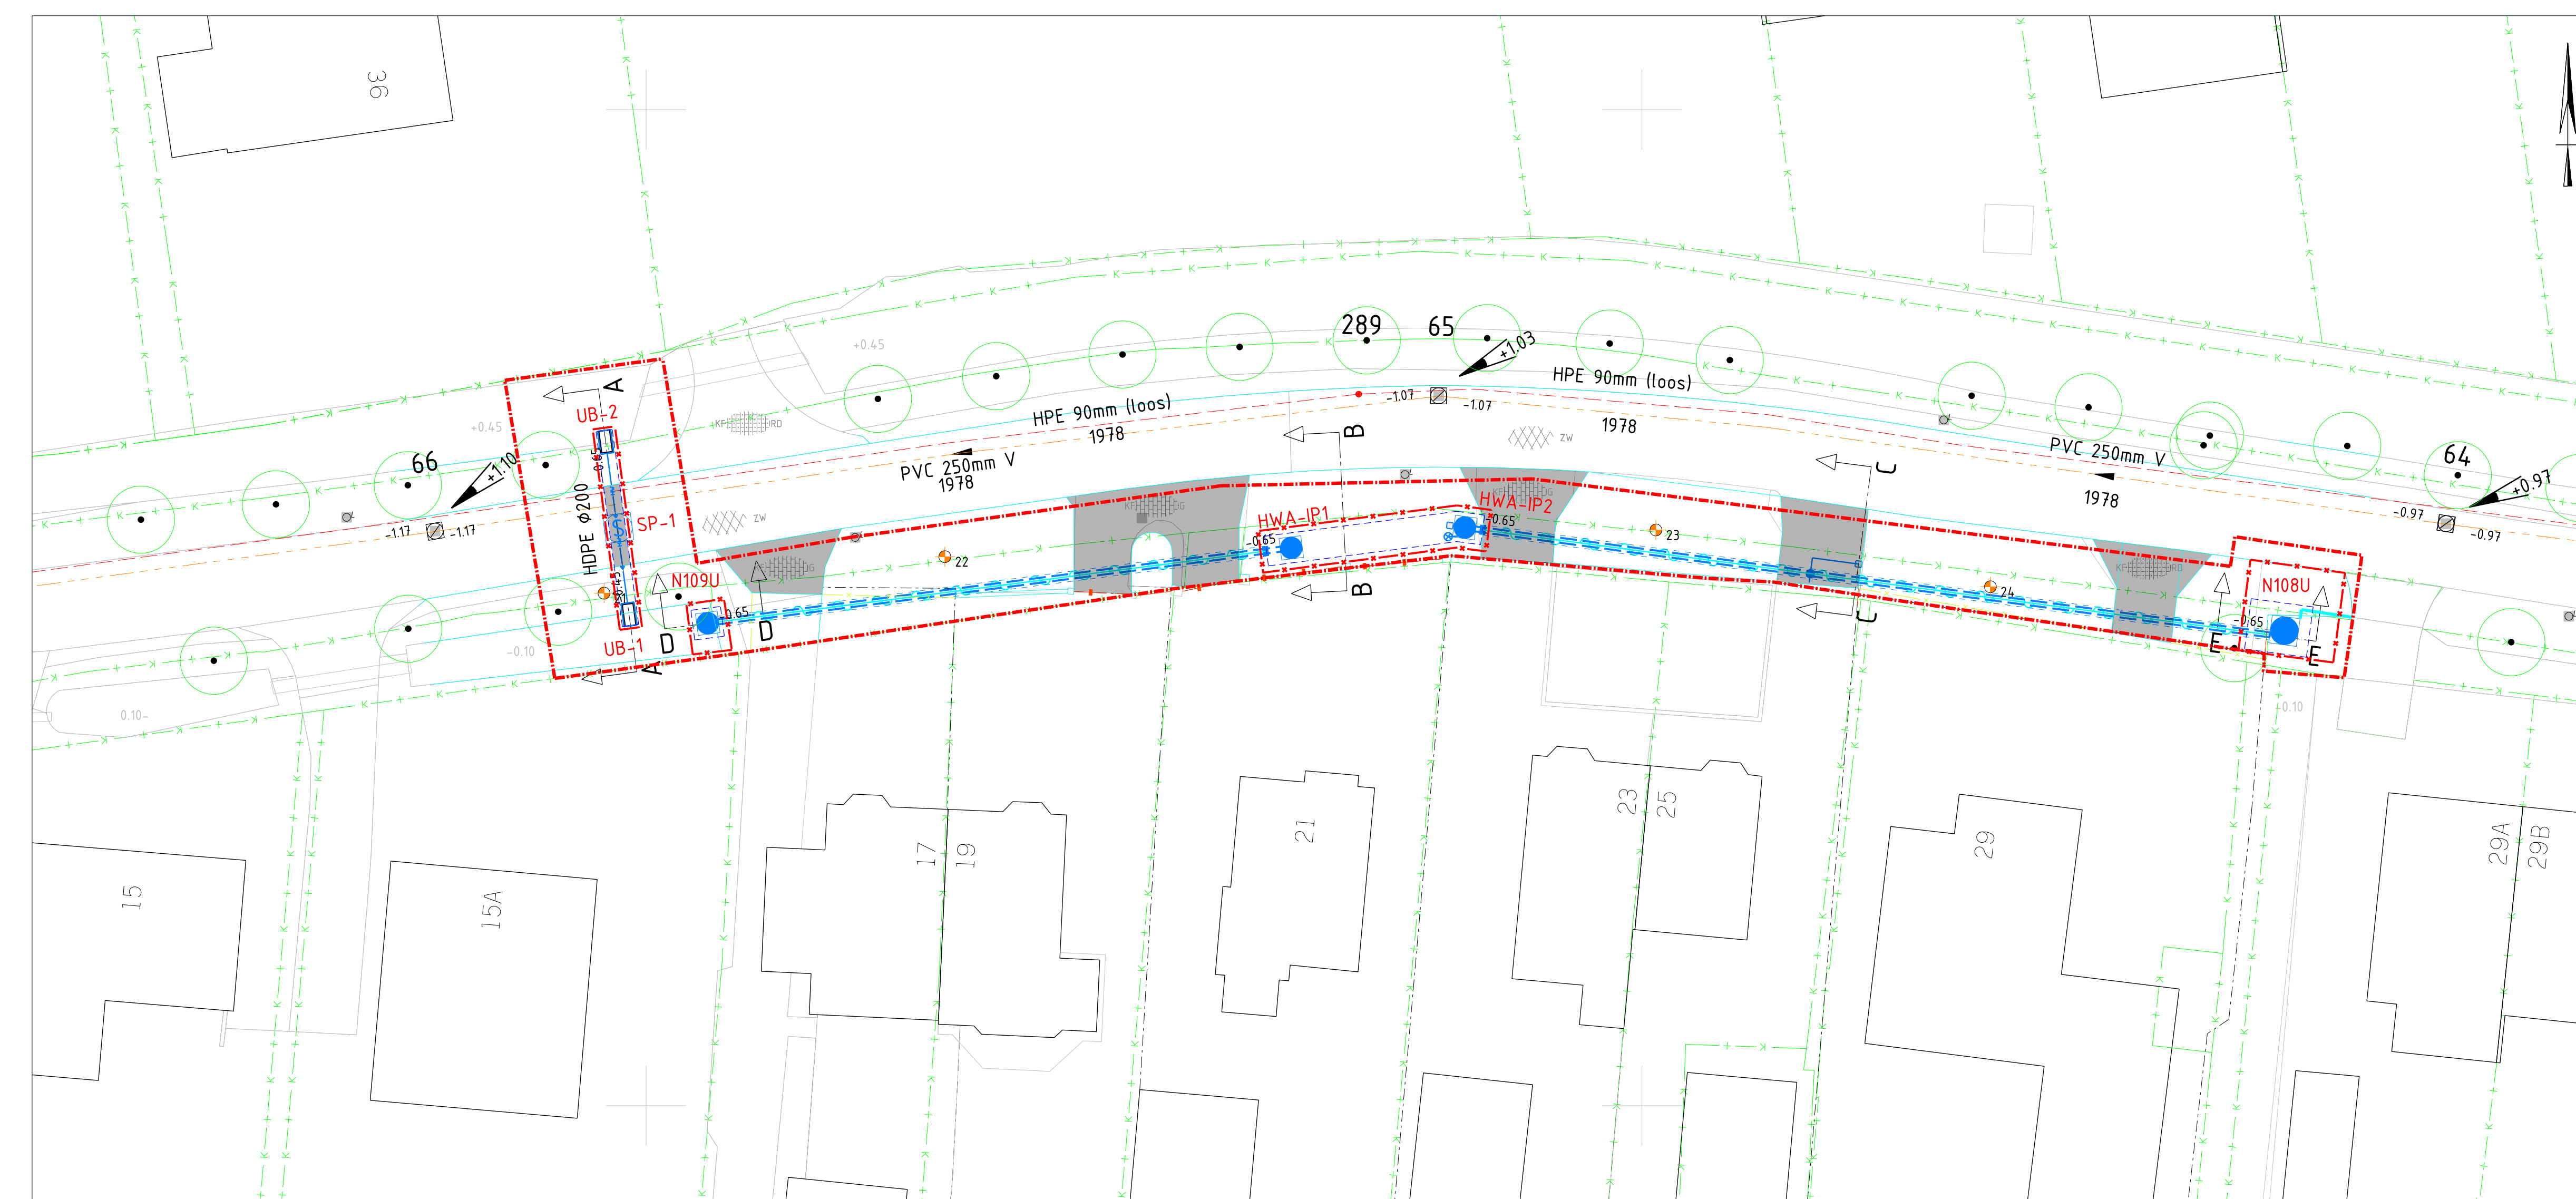

Situatie: 1:200
Aanleg Riolering

