



Uitmondung N109U

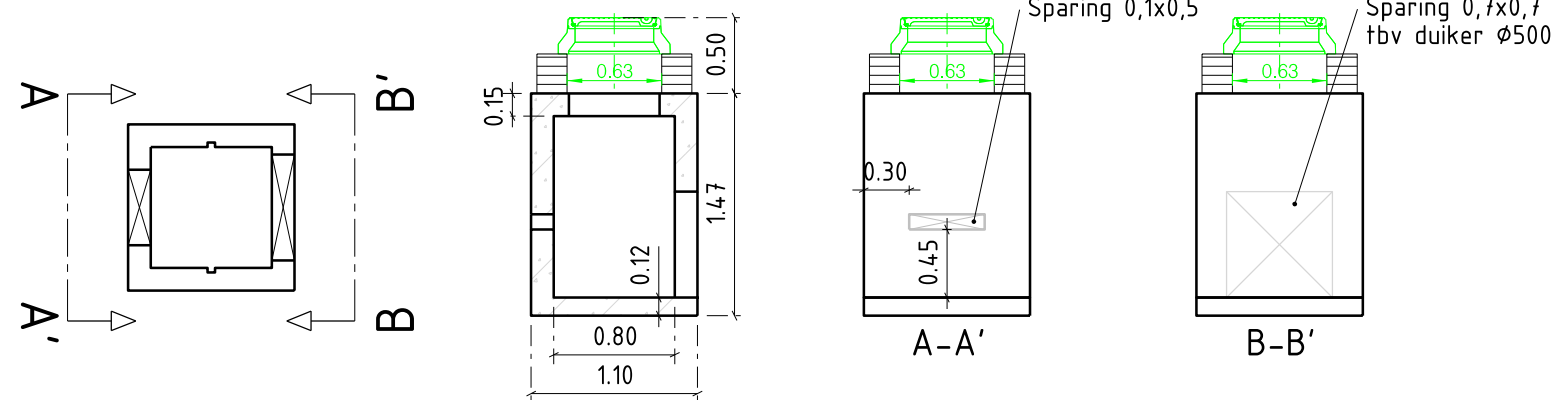

Uitmondung N108U

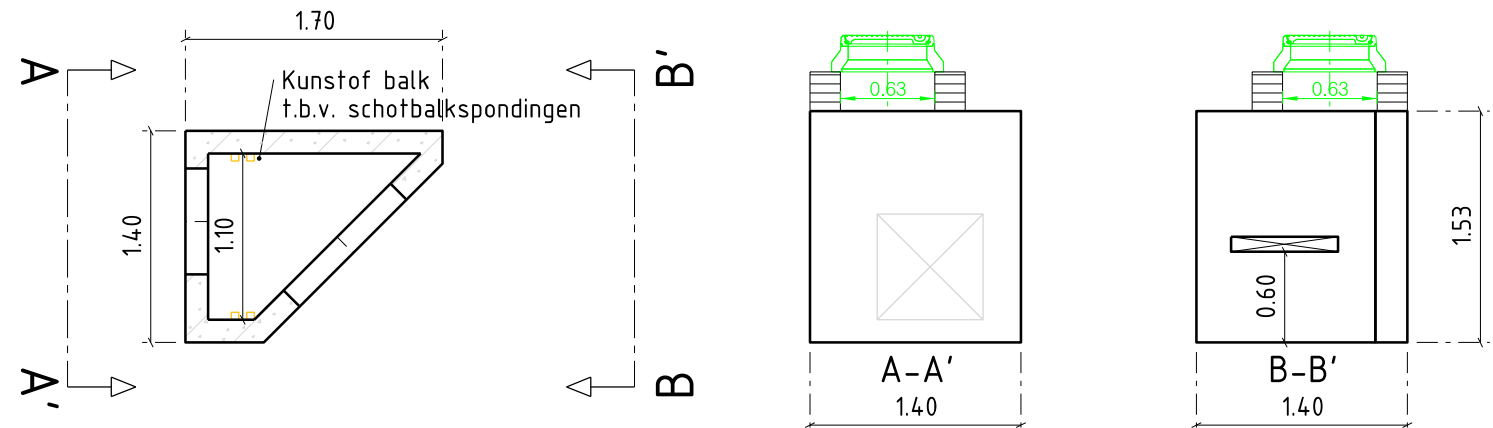

|   |  |                                          |  |   |  |
|---|--|------------------------------------------|--|---|--|
| <br><b>Gemeente Utrecht</b> |  | <b>Stadsbedrijven</b>                    |  | <b>Stadsingenieurs</b><br>Bezoekadres Stadsplateau 1<br>Postadres Postbus 8375, 3503 RJ Utrecht<br>Telefoon 030 - 286 4323<br>Mail stadsingenieurs@utrecht.nl |  |
| Opdrachtgever: <b>Gemeente Utrecht</b>                                                                           |  |                                          |  |   |  |
| Project: <b>Duikerrenovatie Groenedijk 15A-29</b>                                                                |  |                                          |  |   |  |
| Onderdeel: <b>Detailtekening uitstroomputten<br/>N108U &amp; N109U</b>                                           |  |                                          |  |   |  |
| Status:<br>Concept                                                                                               |  | Fase:<br>D0                              |  | Behoort bij:   |  |
| Opsteller:<br>H. Postuma                                                                                         |  | Goedgekeurd en vrijgegeven:<br>P Muskens |  | Schaal:<br>1:50   |  |
| Projectnummer:<br><b>141.1160</b>                                                                                |  | Paraaf:                                  |  | Datum:<br>08-02-2020   |  |
| Tekeningnummer:<br><b>Rio.TEK.040.07</b>                                                                         |  | Bladnummer:<br><b>1</b>                  |  | Formaat:<br>A3   |  |
| Auteursrechten voorbehouden                                                                                      |  | Aantal bladen:<br><b>1</b>               |  | Wijziging:   |  |
| Documentnr:   |  | Plotdatum: PLTD                          |  |   |  |
| Bestandsnaam: FILES                                                                                              |  |                                          |  |   |  |