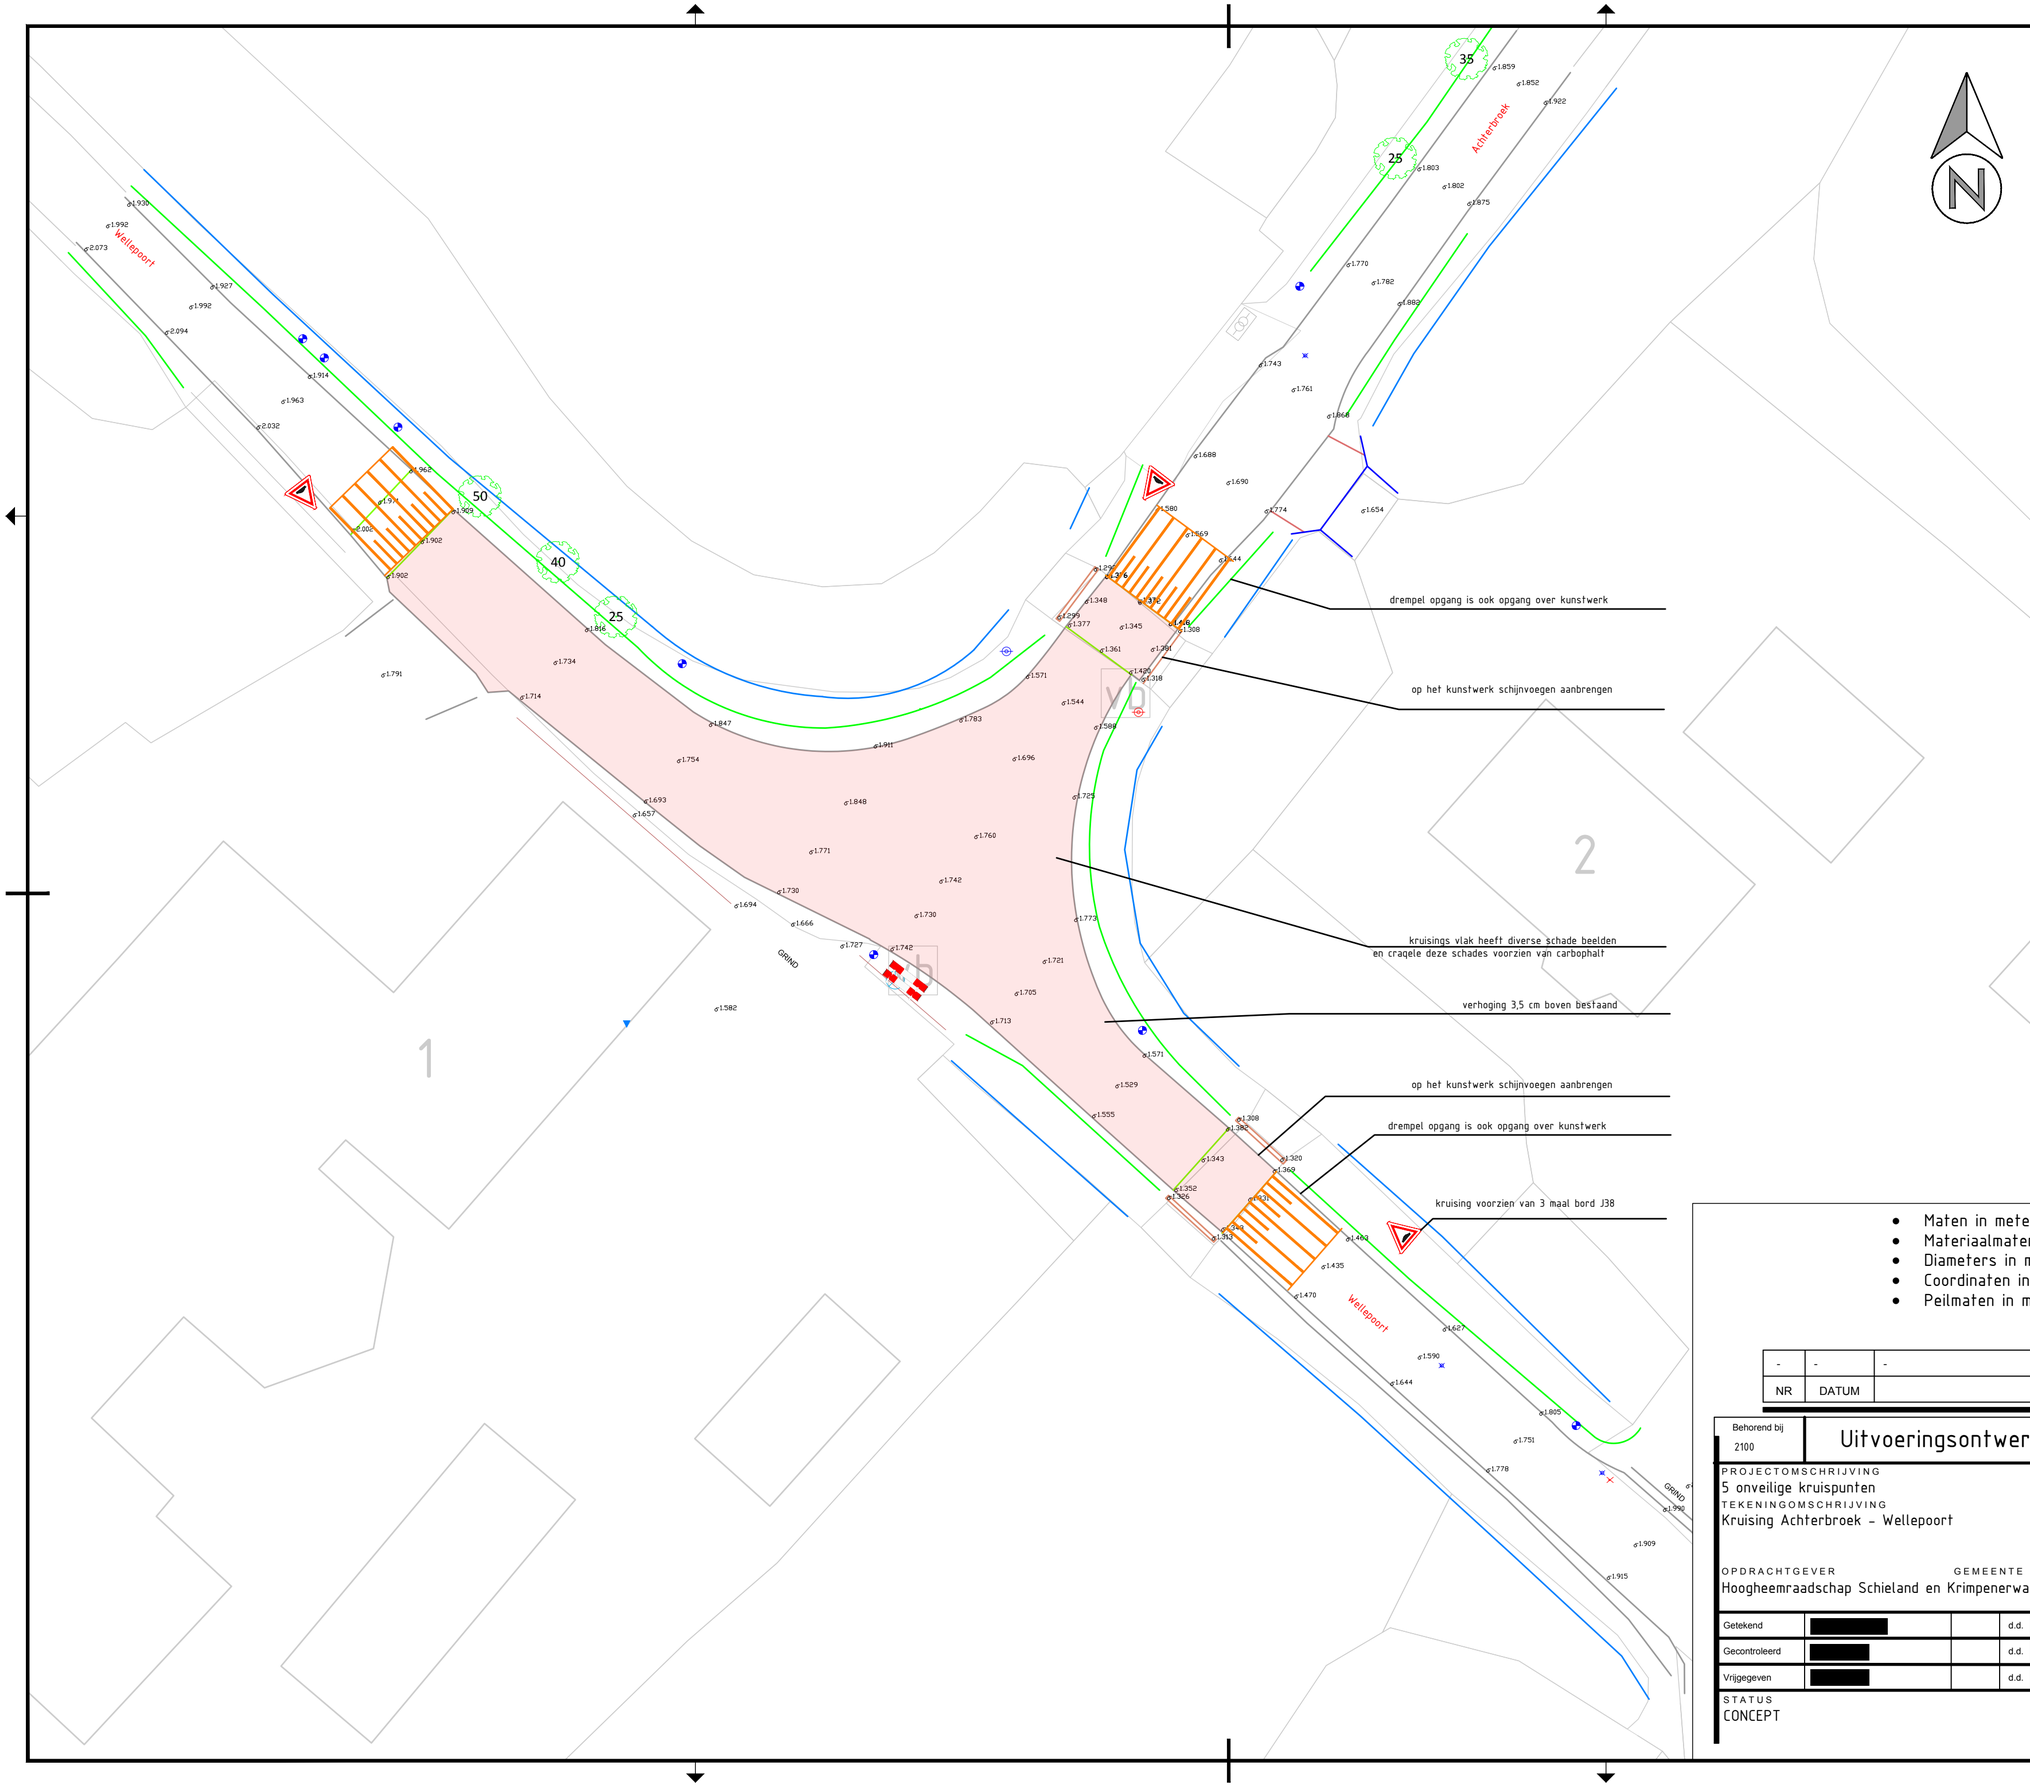

Overzicht

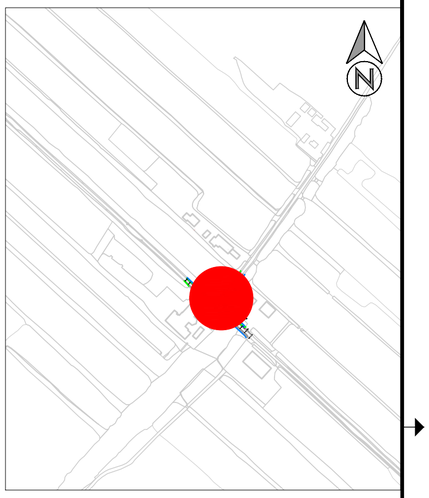

Legenda

- Maten in meters, tenzij anders vermeld
- Materiaalmaten in mm, tenzij anders vermeld
- Diameters in mm, tenzij anders vermeld
- Coordinaten in meters RD en NAP, tenzij anders vermeld
- Peilmaten in meters t.o.v. N.A.P., tenzij anders vermeld

NR	DATUM	WIJZIGING	GET.
-	-	-	-

Behorend bij 2100

Uitvoeringsontwerp

Versie: 1.1
Versiedatum: 29-06-2021

PROJECTOMSCHRIJVING
5 onveilige kruispunten
TEKENINGOMSCHRIJVING
Kruising Achterbroek - Wellepoort

TEKENINGNUMMER
43202002-2100-UO

OPDRACHTGEVER
Hoogheemraadschap Schieland en Krimpenerwaard

GEMEENTE

In 5 bladen, blad nr. 1

Schaal 1:200 Formaat A2

Getekend	[redacted]		d.d.	29-06-2021
Gecontroleerd	[redacted]		d.d.	29-06-2021
Vrijgegeven	[redacted]		d.d.	29-06-2021

STATUS
CONCEPT

Dura Vermeer Infra Regio Zuid West
Postbus 11099
3004 EB Rotterdam

Rotterdam Airportplein 21
3045 AP Rotterdam
tel. (010) 2083200

DURA VERMEER
Waarmaken van ambities

SAL-TEKENBLAD_A2-SO

43202002-2100-UO v1.1.dwg