


Overzicht

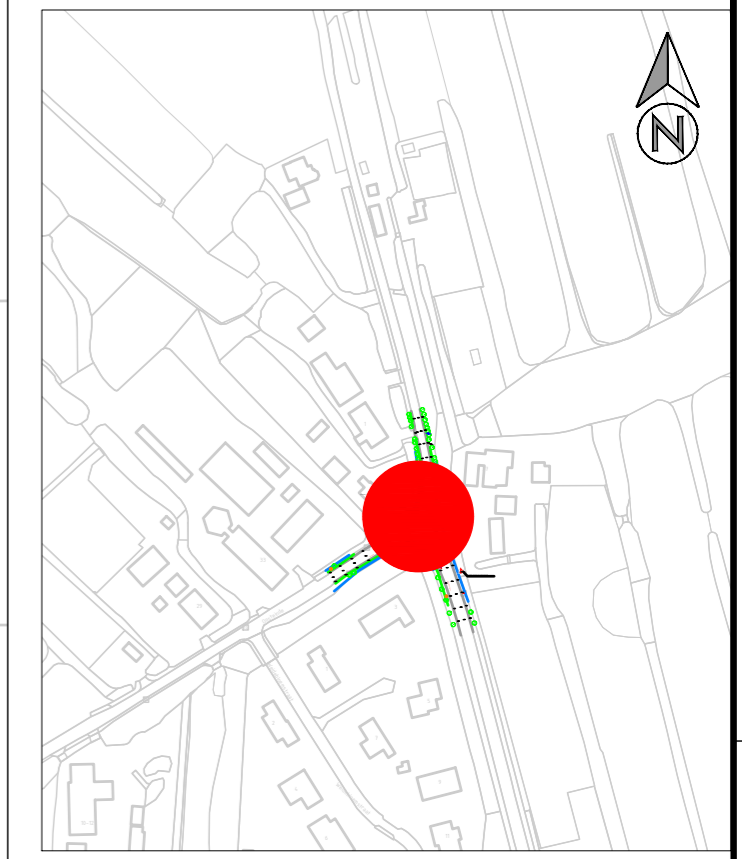

Legenda

- Maten in meters, tenzij anders vermeld
- Materiaalmaten in mm, tenzij anders vermeld
- Diameters in mm, tenzij anders vermeld
- Coördinaten in meters RD en NAP, tenzij anders vermeld
- Peilmaten in meters t.o.v. N.A.P., tenzij anders vermeld

| NR | DATUM | WIJZIGING | GET. |
|----|-------|-----------|------|
| - | - | - | - |

| | | |
|---|---------------------------|--|
| Behorend bij 2100 | Uitvoeringsontwerp | Versie: 1.1 Versiedatum: 29-06-2021 |
| PROJECTOMSCHRIJVING 5 onveilige kruispunten TEKENINGOMSCHRIJVING Kruising Oosteinde Zuidbroekse - Opweg - Schenkel | | TEKENINGNUMMER 43202002-2100-UO |
| OPDRACHTGEVER Hoogheemraadschap Schieland en Krimpenerwaard | | In 5 bladen, blad nr. 1 Schaal 1:200 Formaat A2 |
| Getekend | [Redacted] | d.d. 29-06-2021 |
| Gecontroleerd | [Redacted] | d.d. 29-06-2021 |
| Vrijgegeven | [Redacted] | d.d. 29-06-2021 |
| STATUS CONCEPT | | Dura Vermeer Infra Regio Zuid West Postbus 11099 3004 EB Rotterdam Rotterdam Airportplein 21 3045 AP Rotterdam tel. (010) 2083200 |

