
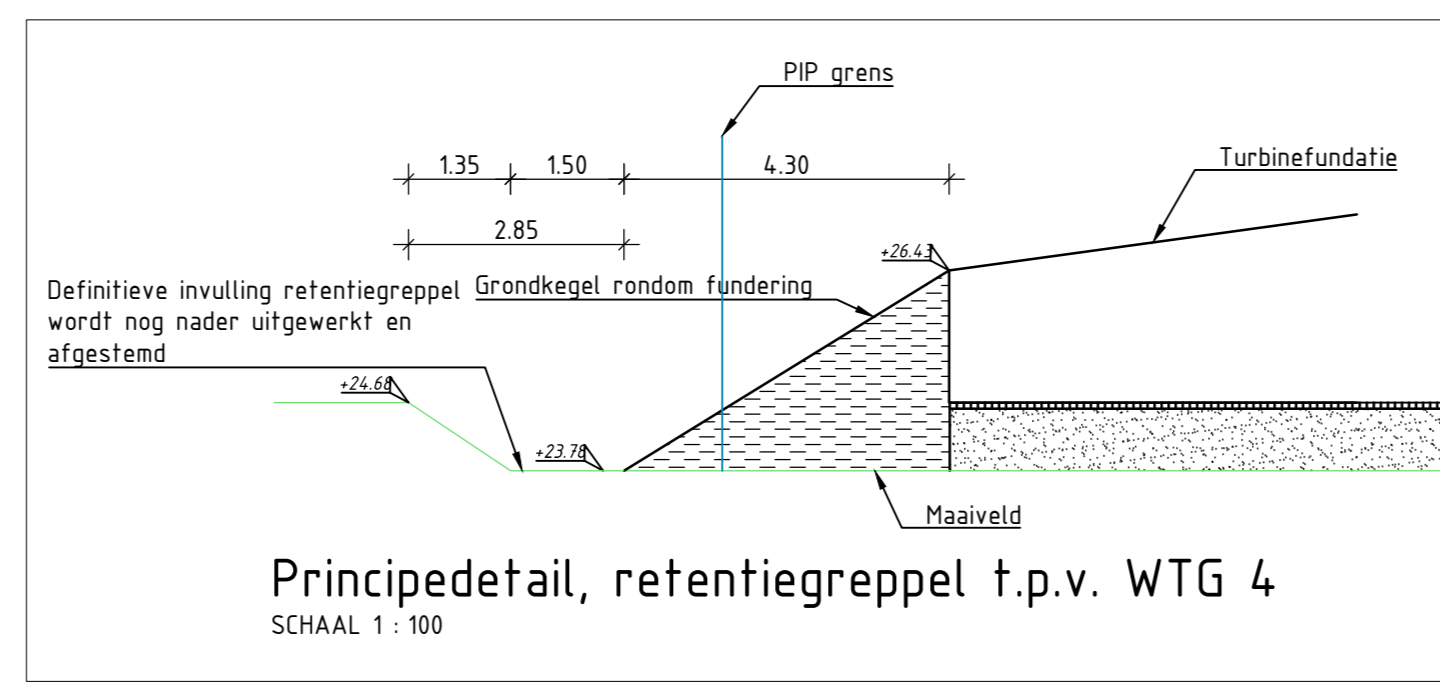
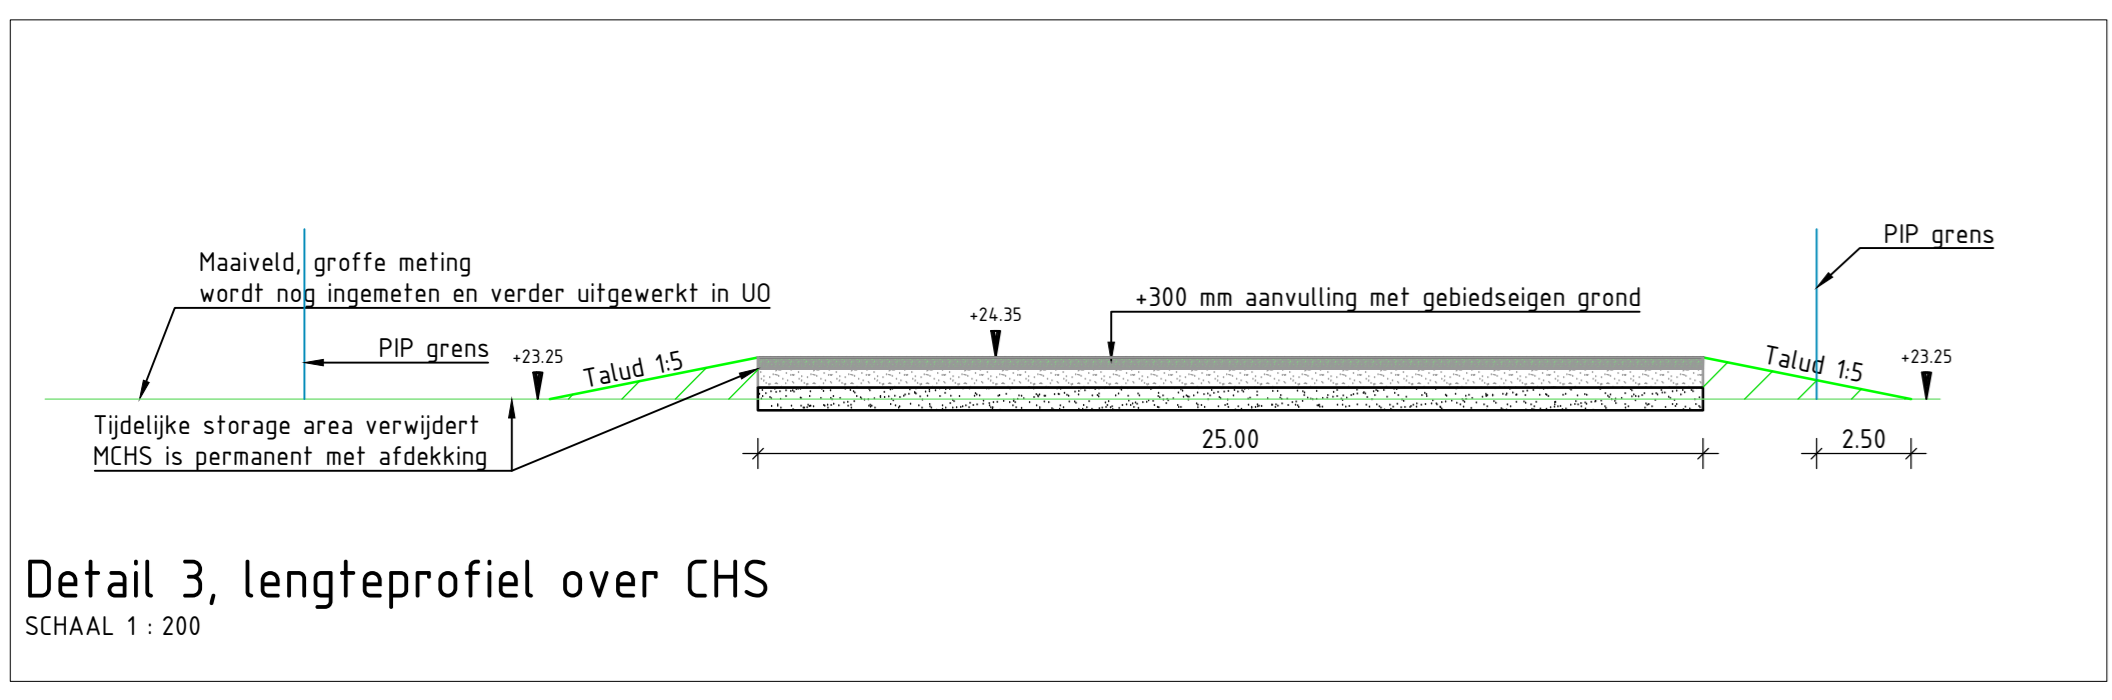
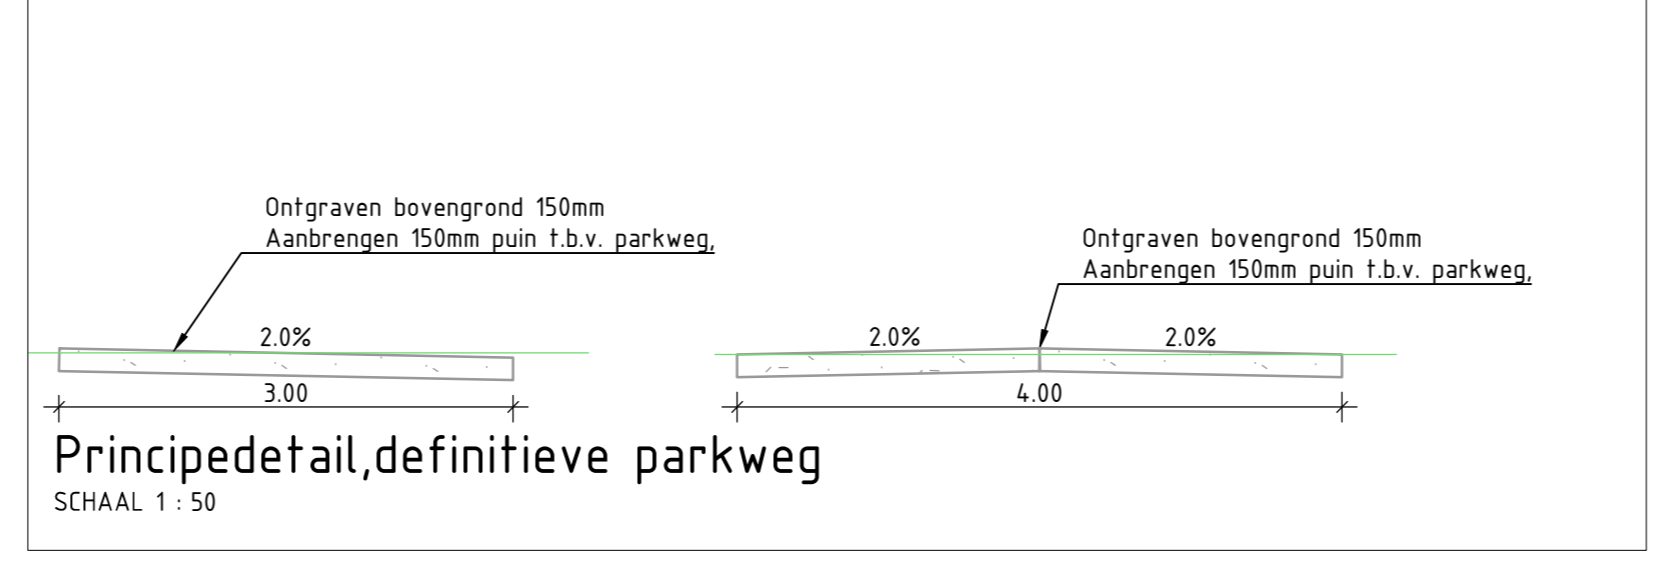
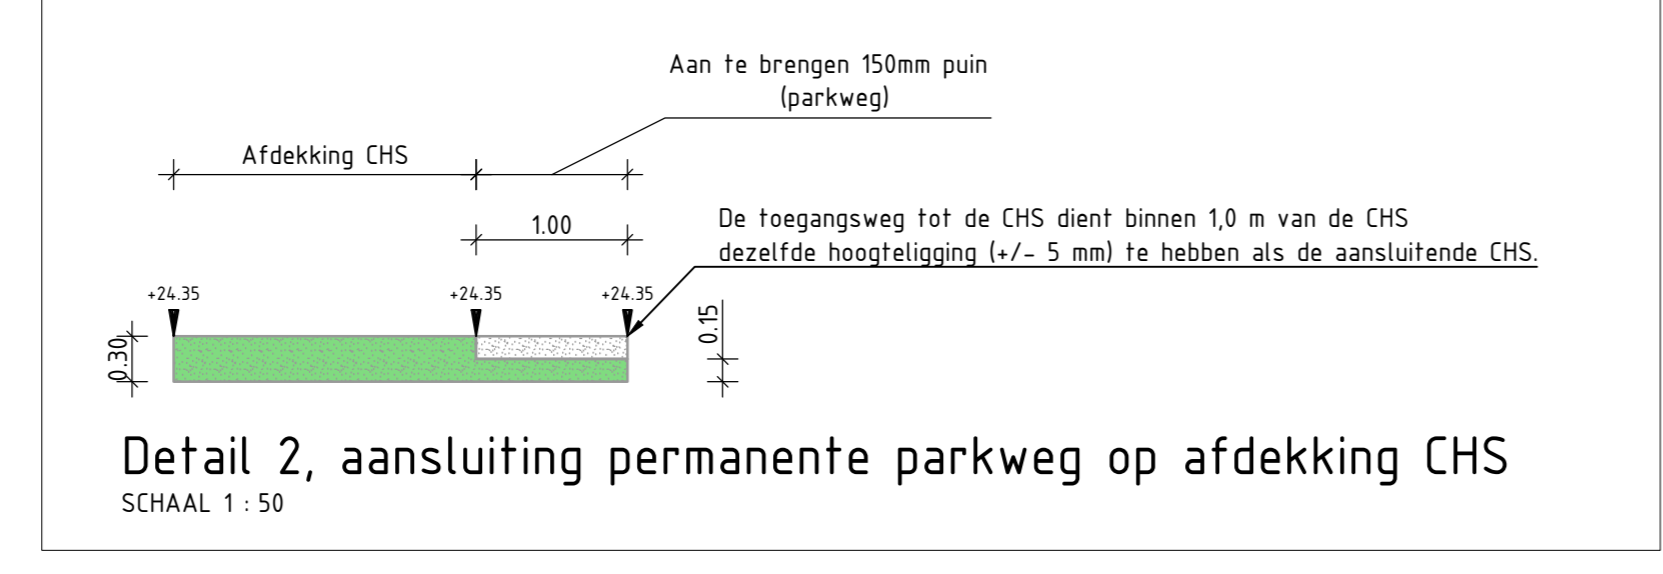


- Legenda WTG-4**  
Schaal 1:500
- Bestaande situatie
  - Projectgrens
  - Road transfer point
  - Perceelgrens
  - PIP grens
  - Hoogte b.k. verharding
  - Herplaatsen lichtmast
  - Herplaatsen kast
  - Herplaatsen verkeersbord
  - Kantverharding, puilverharding
  - Aan te brengen puilverharding, voorlopige aansluiting 150mm dik, ontgraving 150mm
  - Hoofd kraansteigerplaats afgedekt met 300mm gebiedsdrainage, tot een hoogte van +24.35. Voorzien van Ø800mm PE drainage, 5.00m h.o.h.
  - Herplanten bomen onder voorbehoud
  - Oplisete herplantlocatie bomen
  - Retentiegroep, 0.5m diep, 1.5m breed, zie principedetail
  - Aanbrengen hekwerk Øx120x1, hek dient afsluitbaar te zijn met drukvoeten
  - Opnemen tijdelijke duiker Ø400mm
  - Definitieve duiker Ø400mm
  - Nieuwe tijdelijke manchet/dam

Blad 01-1

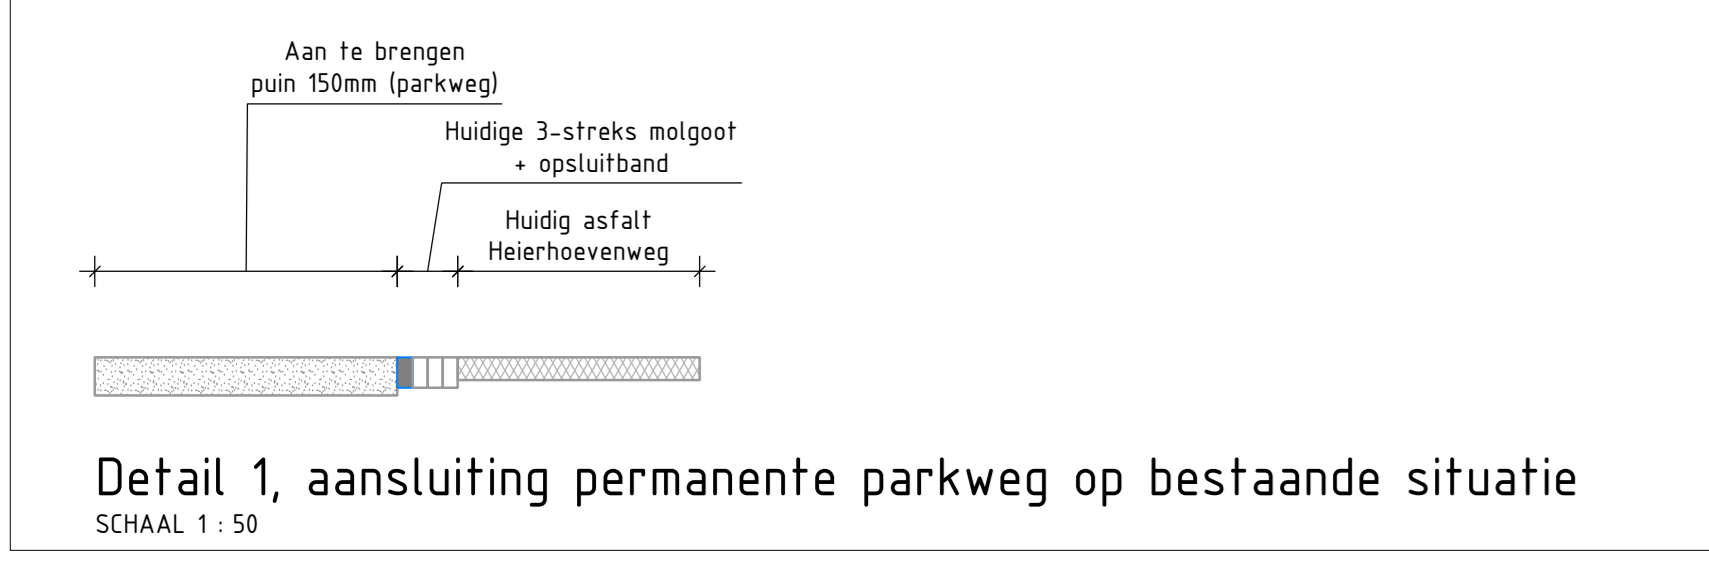

**OPMERKINGEN:**  
Maten in meters, tenzij anders vermeld  
Materiaal maten in mm, tenzij anders vermeld  
Hoogtes t.o.v. N.A.P., tenzij anders vermeld  
Diameters in mm, tenzij anders vermeld

Revisie	Datum	Omschrijving	Opgesteld	Gecontroleerd	Vrijgegeven
2.0	15-03-2021	DO 2.0 f.b.v. vergunningen	RNU	RDE	EJD
1.0	22-02-2021	Eerste definitieve vrijgave	RNU	RDE	EJD

Opdrachtgever: **Windpark Greenport Venlo B.V.**

Project: **WINDPARK GREENPORT VENLO**

Inrichtingstekening exploitatiefase  
WTG-4  
GW  
Definitief ontwerp

blad/Bladen 1/1  
Formaat: A1  
Schaal: 1:500

SBS 2.3  
WBS: WP-52300

Opgesteld	Gecontroleerd	Vrijgegeven
par.	par.	par.

Status: **Definitief**

Tek.nr. 1134  
16879-GPW-1134

Revisie: **2.0**