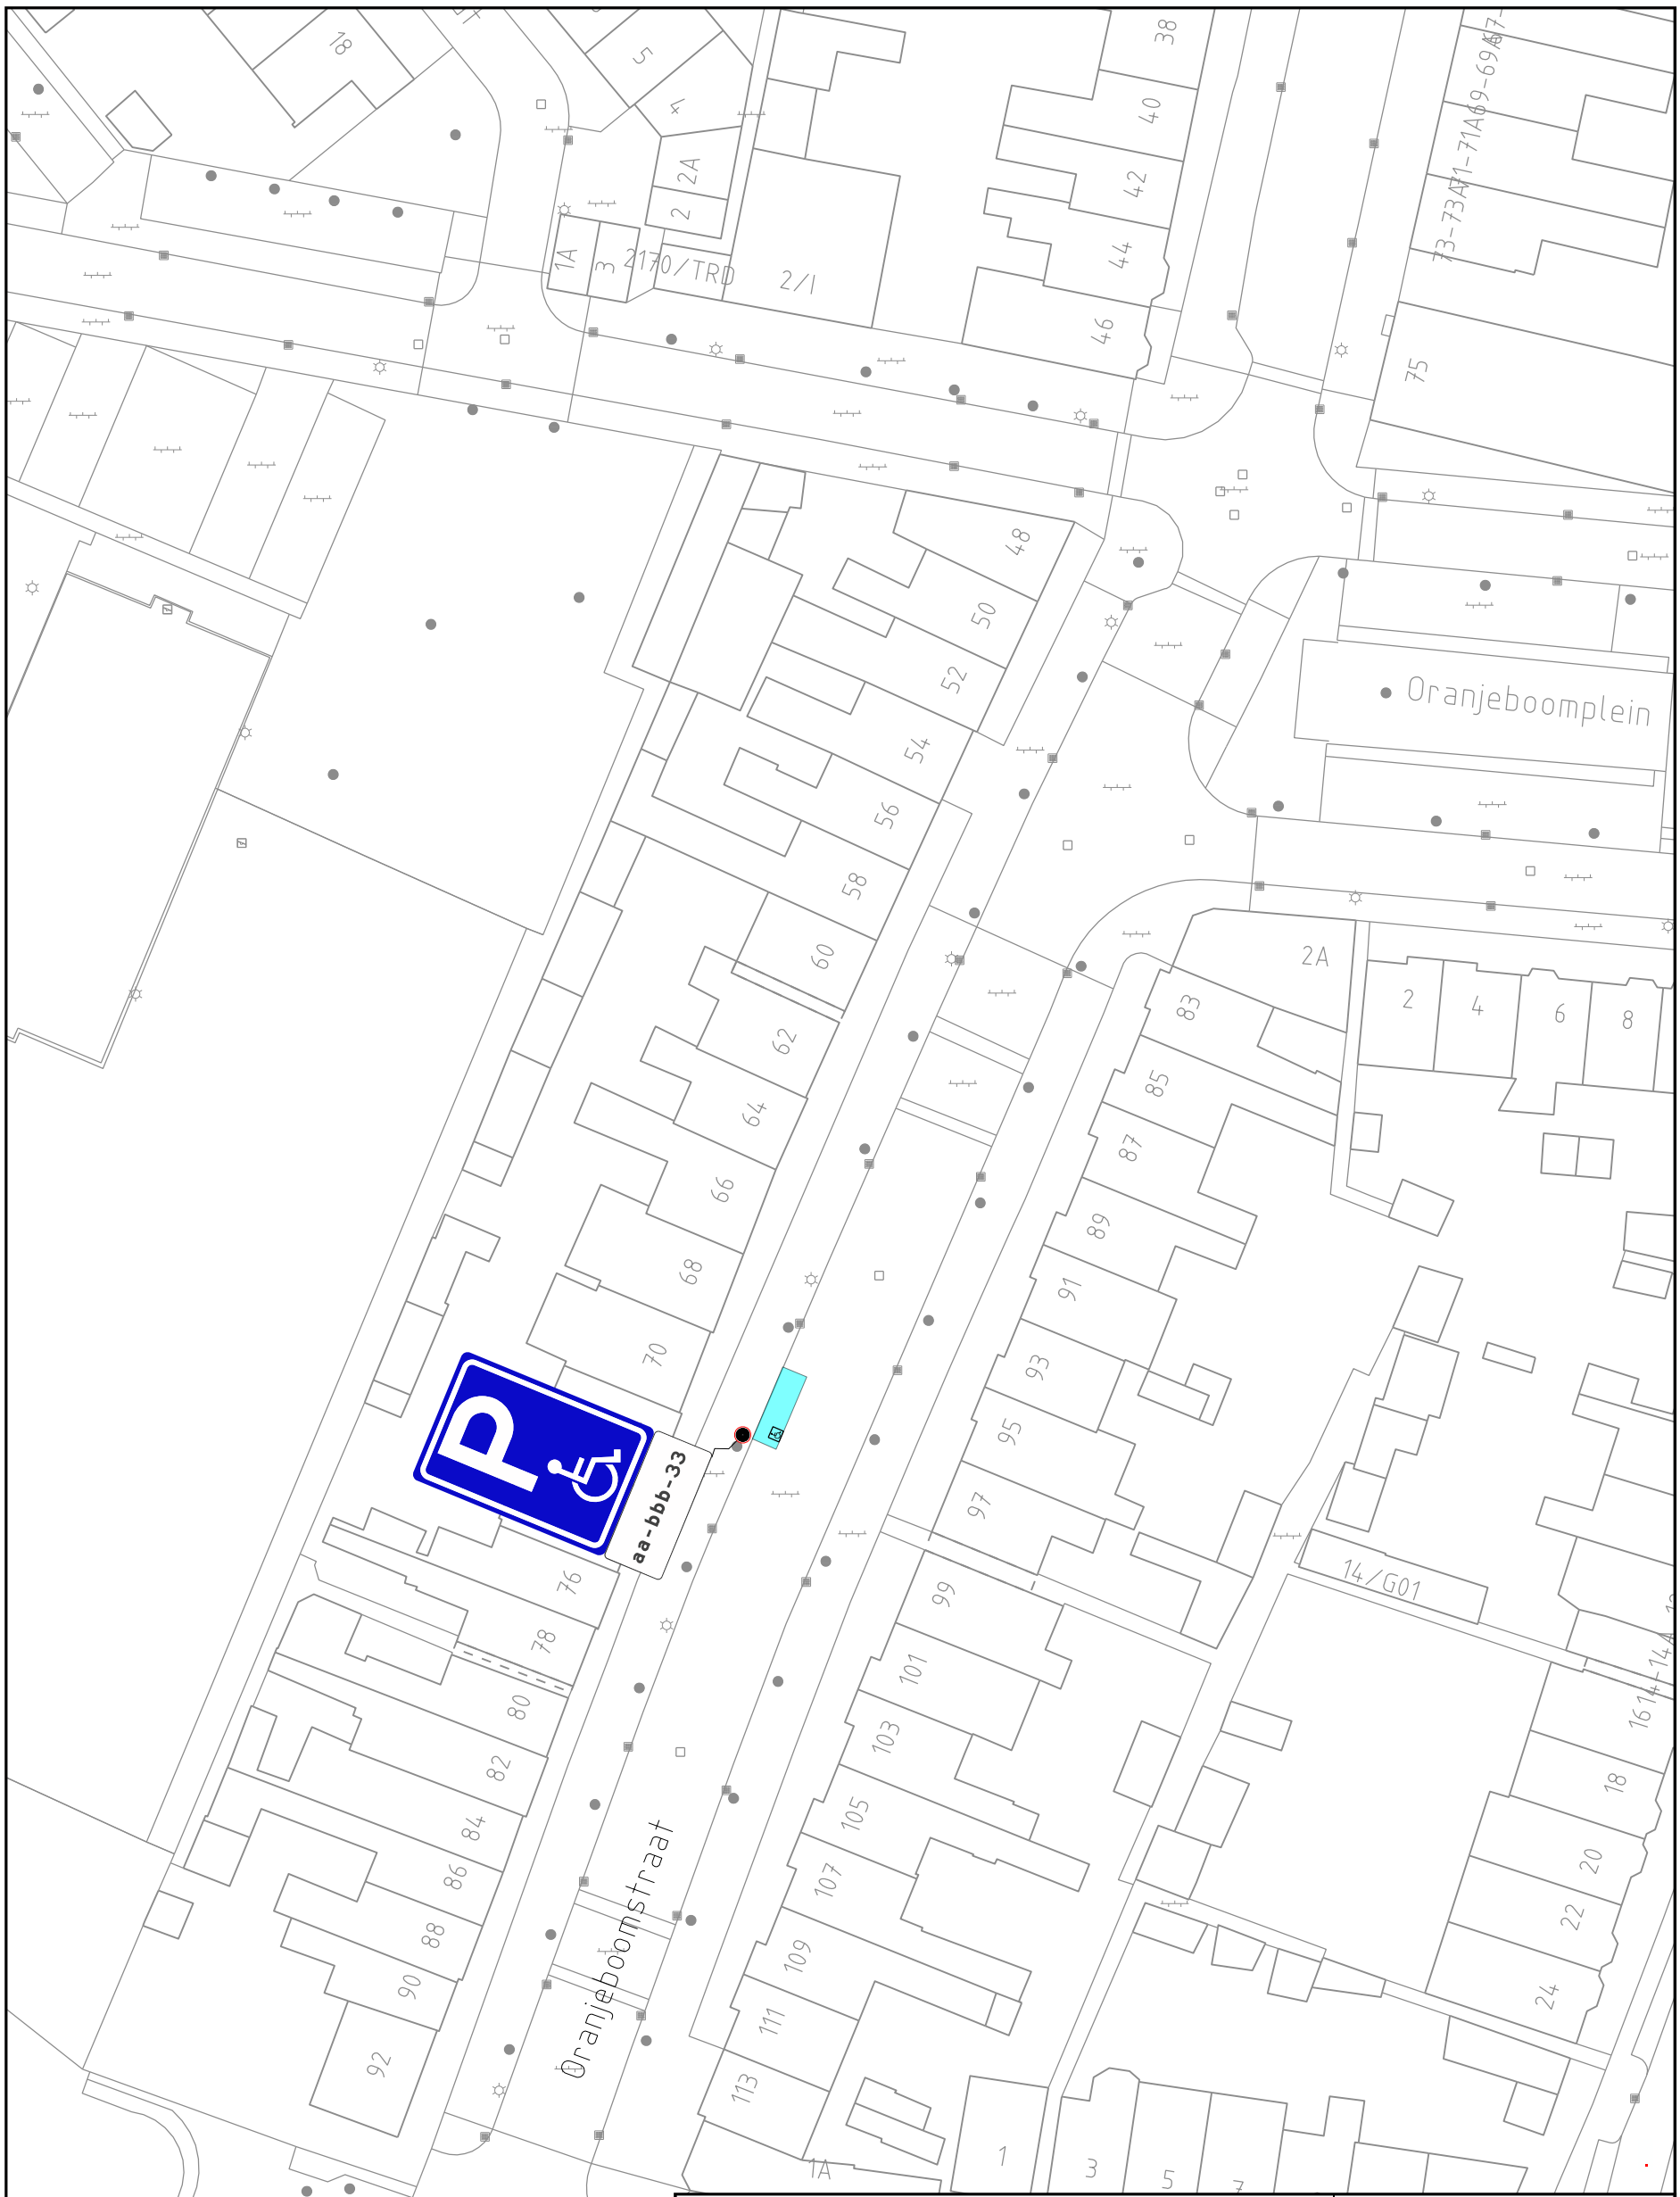

GPP
Oranjeboomstraat
Breda

Opzichter: R vden Boom
Datum : 24-06-2021
Versie : 1
Formaat : A4
Blad : 1 van 1

Gemeente Breda

Directie Beheer

ALG-VRY-VRY-2307.dgn