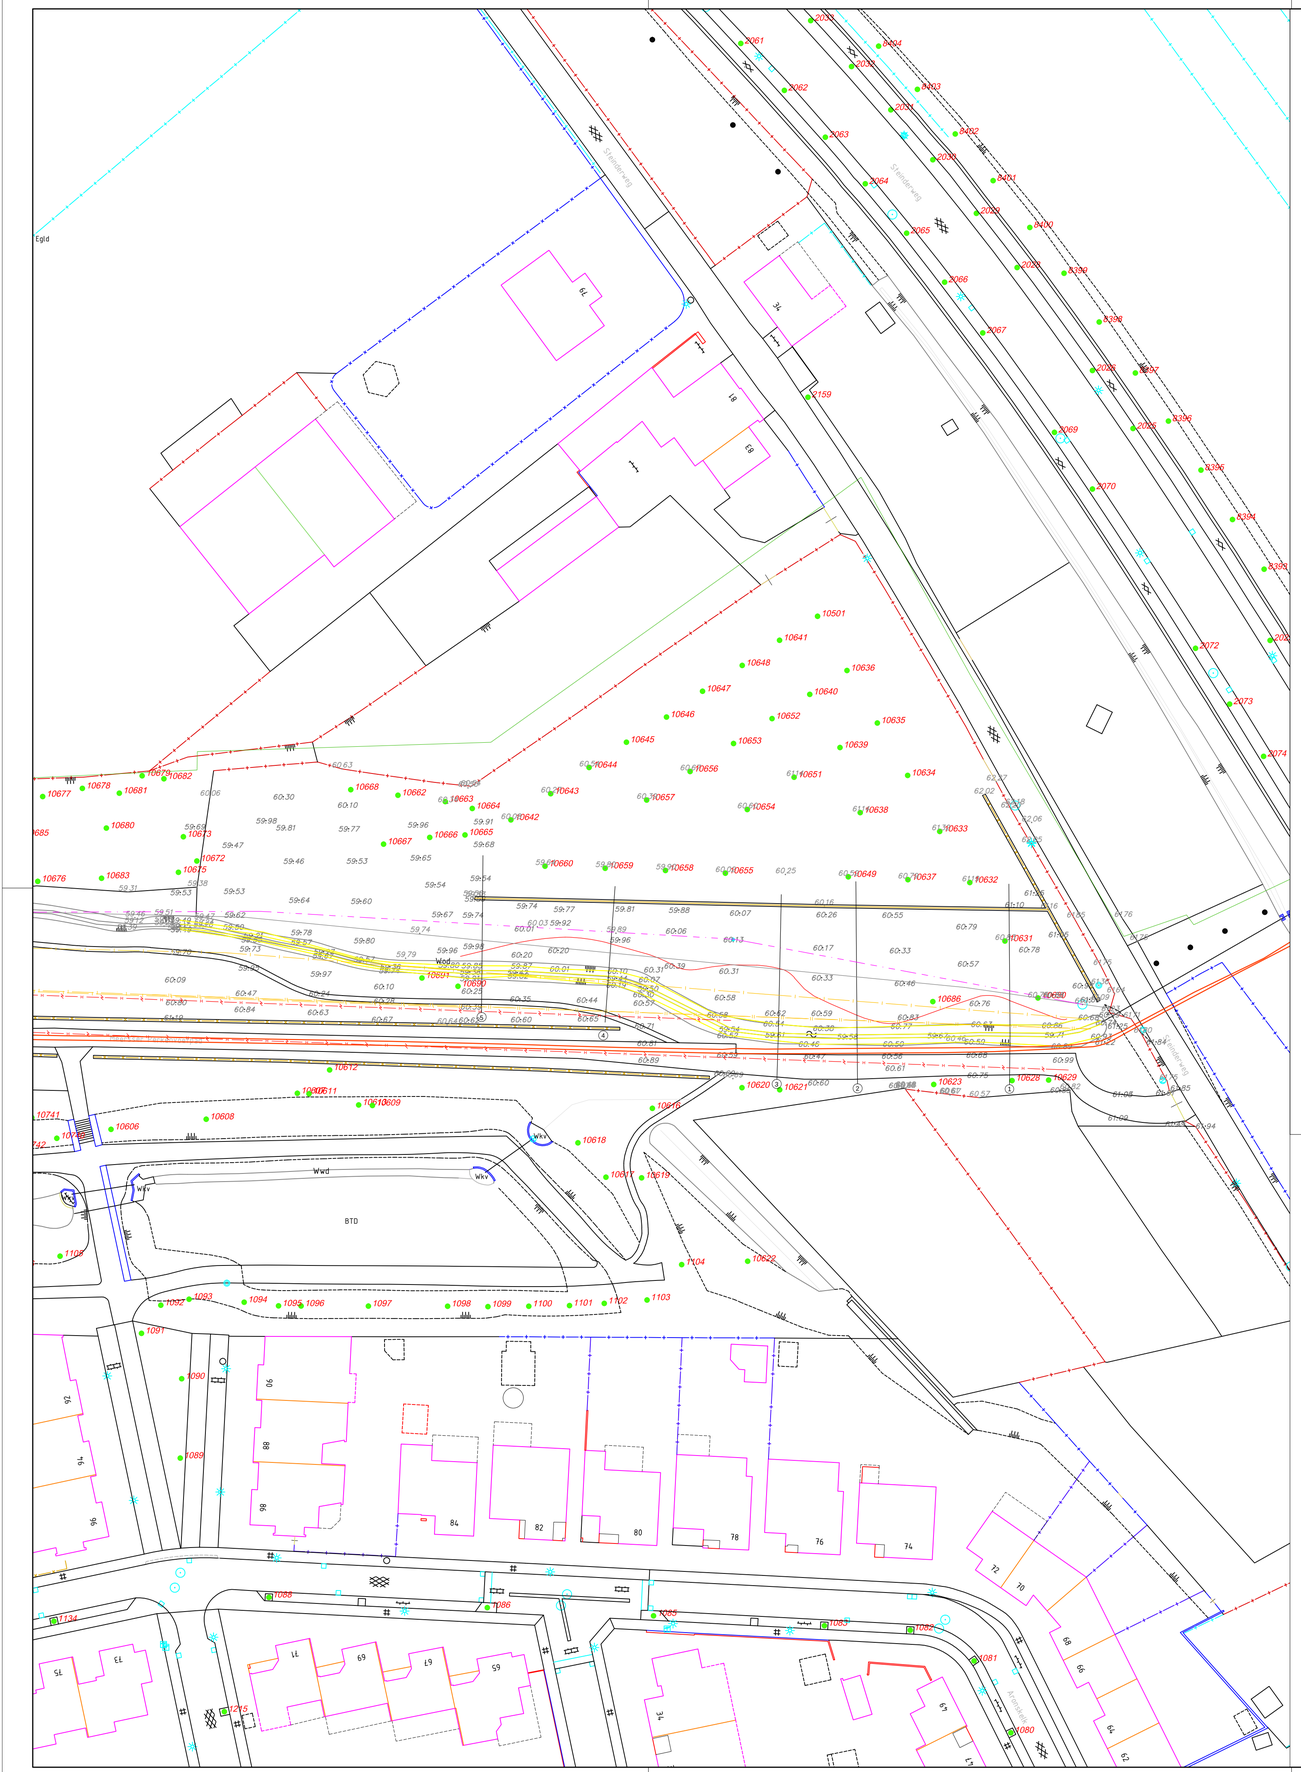

Dwarsprofielnr: 1
Vergelijkingsvlak: 59.00 NAP
Hoogteschaal: 1

Best. Hoogte	
Tussenafstand	2.67 1.43 2.21 0.36 0.84 0.36 0.34 1.00 0.70 0.30 3.20 4.90 4.55 3.06 2.78 0.78 2.88
Ontw. Hoogte	

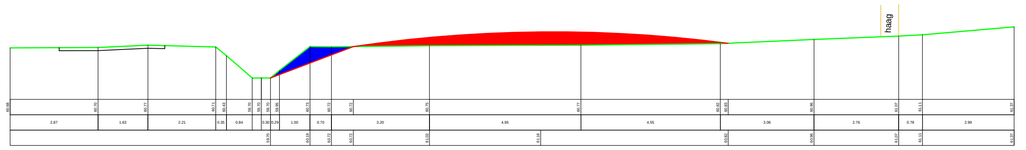

Dwarsprofielnr: 2
Vergelijkingsvlak: 59.00
Hoogteschaal: 1

Best. Hoogte	
Tussenafstand	1.41 4.06 1.02 0.36 0.53 0.84 0.35 2.80 4.91 2.36 2.70 2.78 2.80 5.09 0.34
Ontw. Hoogte	

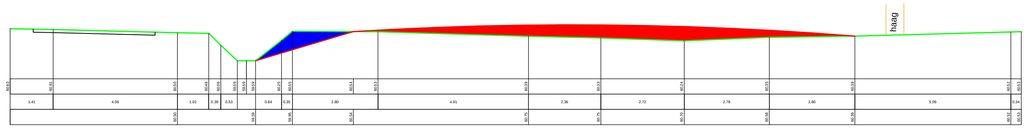

Dwarsprofielnr: 3
Vergelijkingsvlak: 59.00
Hoogteschaal: 1

Best. Hoogte	
Tussenafstand	0.36 3.70 2.18 0.66 0.36 0.36 1.45 1.91 4.26 2.45 2.60 3.25 2.66 3.15
Ontw. Hoogte	

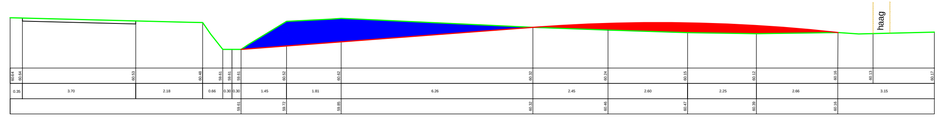

Dwarsprofielnr: 4
Vergelijkingsvlak: 59.00
Hoogteschaal: 1

Best. Hoogte	
Tussenafstand	0.36 2.97 2.48 0.63 0.36 0.36 0.80 0.79 0.36 3.22 0.87 1.68 0.91 2.40 0.62 3.38
Ontw. Hoogte	

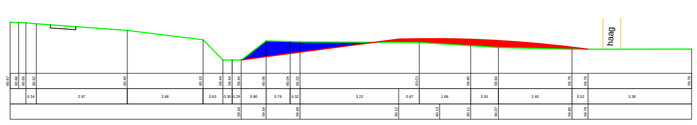

Dwarsprofielnr: 5
Vergelijkingsvlak: 59.00 NAP
Hoogteschaal: 1

Best. Hoogte	
Tussenafstand	1.29 3.87 0.36 0.36 0.42 0.36 0.36 0.65 0.81 3.35 1.90 1.42 1.26 0.94 0.94 2.59 1.37 3.39
Ontw. Hoogte	

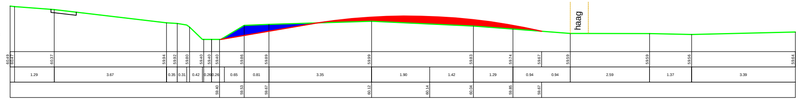

ontgraving

aanvulling

schaal 1:100

Onderwerp: Urdal Stein t.h.v. Steinderweg
Profielen

Datum: 9-11-20
Schaal: 1:500
Formaat: A1

Afdeling Bedrijfsvoering
Team Informatiemanagement

Geo zet Stein op de kaart
duidelijk en direct

Gemeente Stein

l:\geo-informatie\ondergronden\projecten civiel\desiree sijstermans\urdal\profielen\profiel urdal 2020-12-07.dwg