


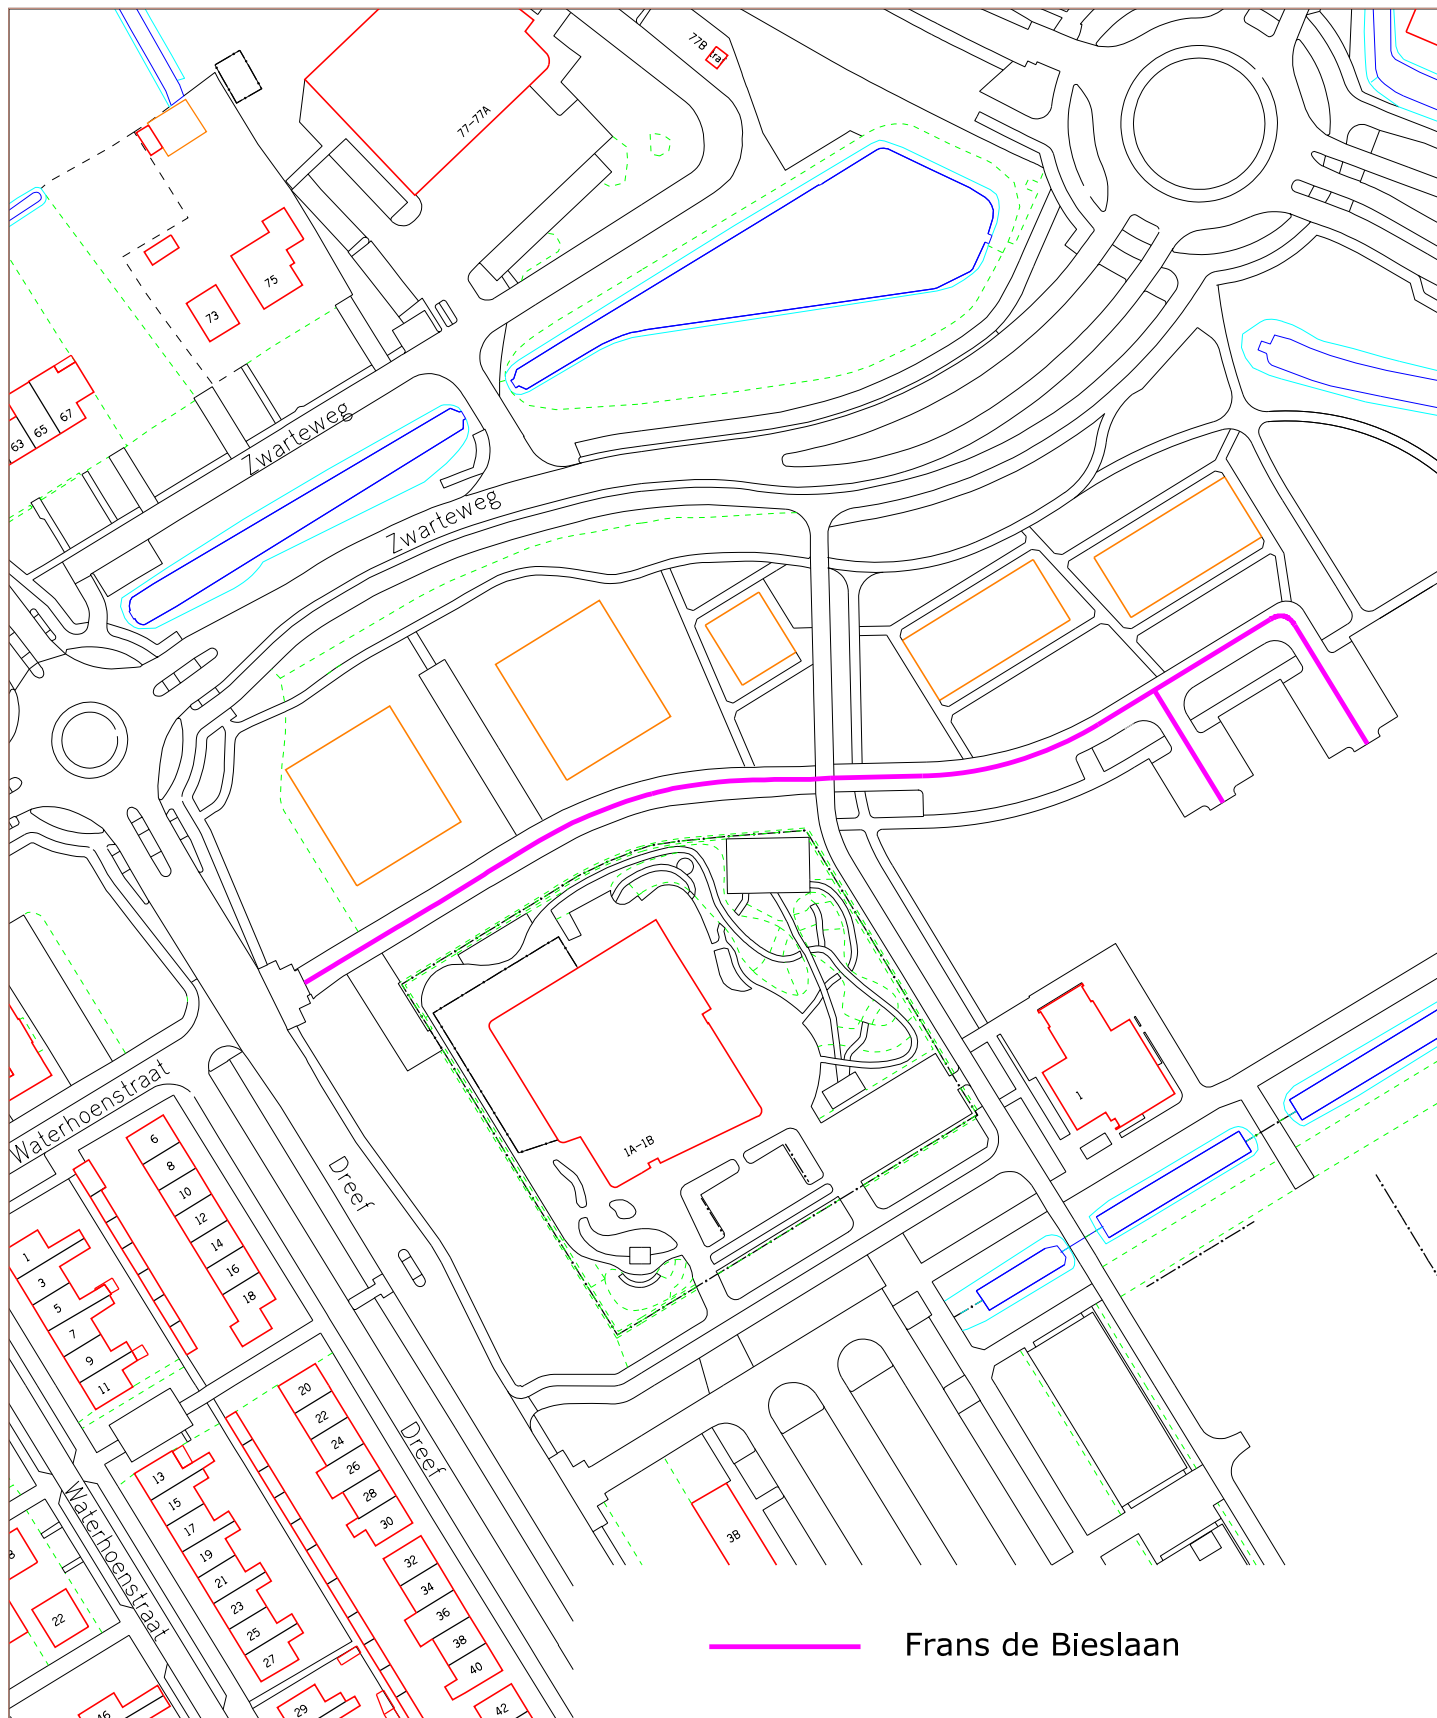

Gemeente Aalsmeer

Gemeente Aalsmeer

Raadhuisplein 1
Postbus 253
1430 AG Aalsmeer
T 0297 387575
F 0297 387676

Locatie : Nabij de kruising Zwarteweg en Dreef	Onderwerp : Frans de Bieslaan	
Datum : 7-1-2021	Schaal : 1:1500	
Getekend : M. Jongenelen	Bestand : \2021\Frans de Bieslaan.dgn	

Z21-001942/D21-009852