


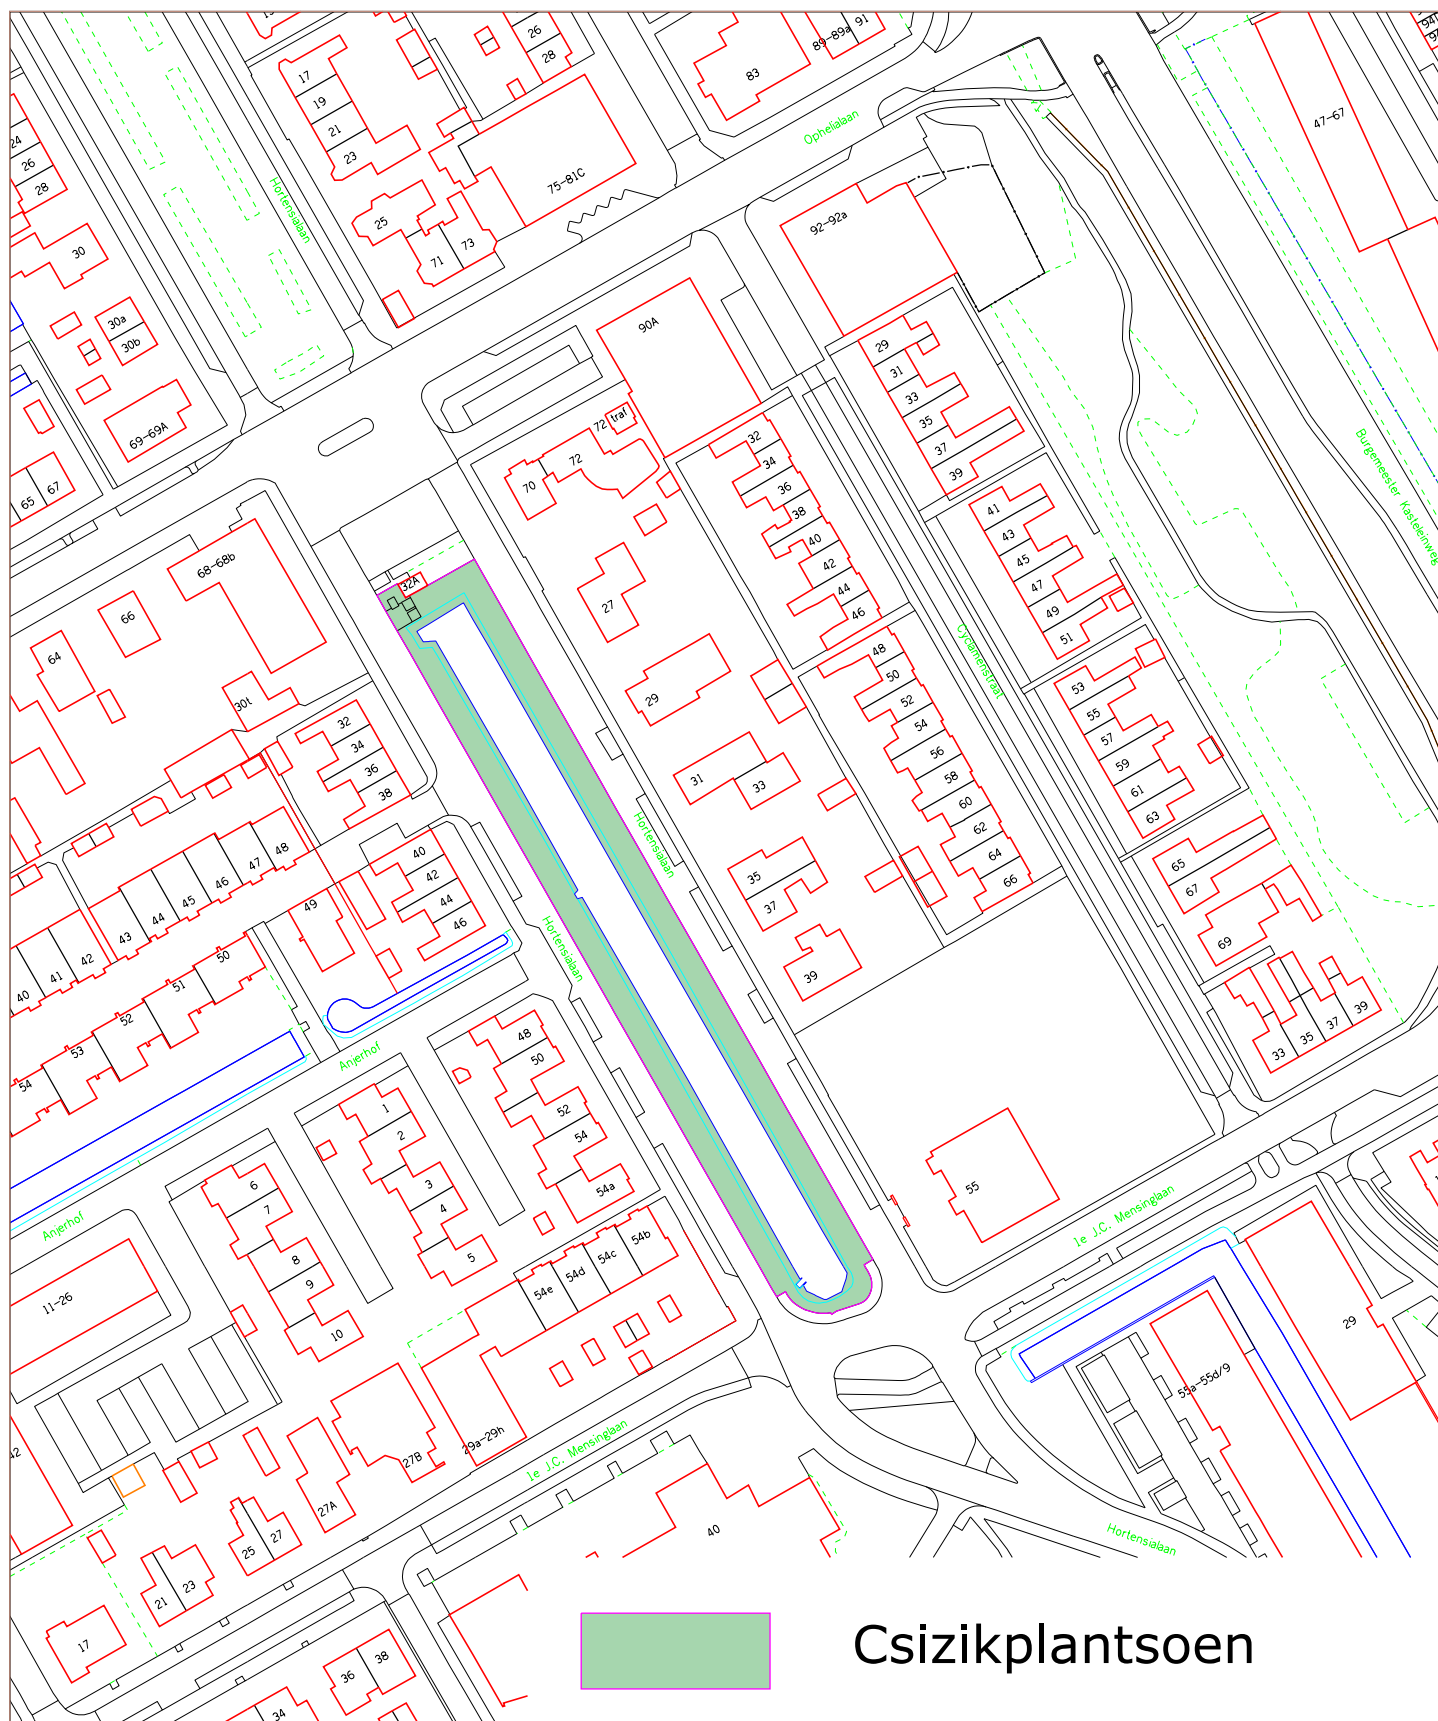

Csizikplantsoen



Gemeente Aalsmeer

Gemeente Aalsmeer

Raadhuisplein 1
Postbus 253
1430 AG Aalsmeer
T 0297 387575
F 0297 387676

Locatie : Hortensialaan	Onderwerp : Csizikplantsoen	
Datum : 8-1-2021	Schaal : 1:1500	
Getekend : M. Jongenelen	Bestand : \2021\Csizikplantsoen.dgn	

Z21-002377/D21-012162